



# ESTACIÓN INTERMODAL DEL PACÍFICO

PROYECTO DE  
GRADUACIÓN PARA  
OPTAR POR EL GRADO  
DE LICENCIATURA EN  
ARQUITECTURA

## CARTA DEL LECTOR

San José, 23 de mayo 2023

Señores  
Escuela de Arquitectura  
Universidad Hispanoamericana

Estimados señores:

El estudiante *Jose David Moreira Loaiza*, cédula de identidad número 1-1304-0640, me ha presentado, para efectos de revisión y aprobación el trabajo de investigación denominado: "Estación Intermodal del Pacífico".

En mi calidad de lector, he verificado que se han realizado las correcciones en concordancia con lo solicitado durante el proceso.

En virtud de lo anterior, doy por aprobado el documento, autorizando la presentación de este.

Atentamente,

PABLO  
ANTONIO  
MORA FALLAS  
(FIRMA)

Firmado digitalmente por  
PABLO ANTONIO  
MORA FALLAS  
(FIRMA)  
Fecha: 2023.05.23  
07:14:28 -06'00'

Arq. Pablo A. Mora Fallas  
Cédula identidad 1-1009-0181  
Carné Colegio Profesional A-17803

## CARTA DEL TUTOR

San José, 22 de mayo del 2023

Departamento de Registro  
Carrera Arquitectura  
Universidad Hispanoamericana

Estimados señores:

El estudiante *José David Moreira Loaiza* cédula de identidad número **1-1304-06408** me ha presentado, para efectos de revisión y aprobación, el trabajo de investigación denominado **Estación Intermodal del Pacífico** el cual ha elaborado para optar por el grado académico de **Licenciatura en Arquitectura**

En mi calidad de tutor, he verificado que se han hecho las correcciones indicadas durante el proceso de tutoría y he evaluado los aspectos relativos a la elaboración del problema, objetivos, justificación; antecedentes, marco teórico, marco metodológico, tabulación, análisis de datos; conclusiones y recomendaciones.

De los resultados obtenidos por el postulante, se obtiene la siguiente calificación

a)	ORIGINALIDAD EN EL DESARROLLO Y PRESENTACIÓN DEL TEMA: MEDIACIÓN Y TRATAMIENTO DE LA INFORMACIÓN EN DOCUMENTO ICONOGRÁFICA Y DIAGRAMÁTICA	20%	20%
b)	CUMPLIMIENTO ENTREGA AVANCES	10%	10%
C)	COHERENCIA ENTRE LA FUNDAMENTACIÓN TEÓRICA Y EL DESARROLLO DE OBJETIVOS CON EL PROCESO DE DISEÑO EN SUS DIFERENTES ETAPAS (DEMOSTRACIÓN Y APLICACIÓN DEL CONOCIMIENTO POR PARTE DEL ESTUDIANTE): - CONCEPTUALIZACIÓN ESPACIAL/FUNCIONAL/TÉCNICA - PARTIDO ARQUITECTÓNICO - PROPUESTA DE DISEÑO	20%	20%
d)	APLICACIÓN E INTERPRETACIÓN DE LAS CONCLUSIONES COMO LINEAMIENTOS DE DISEÑO EN PROPUESTA - ESPACIAL, TÉCNICA Y FUNCIONAL - A NIVEL DE ANTEPROYECTO, QUE DEFINA EL CARACTER E IDENTIDAD DEL MISMO Y CUMPLA CON LAS NECESIDADES ESTABLECIDAS Y CONTEMPLE LA REGULACIÓN CONSTRUCTIVA Y URBANA.	30%	25%
e)	PRESENTACIÓN Y REPRESENTACIÓN GRÁFICA DE ANTEPROYECTO: RESOLUCIÓN ESPACIAL- FUNCIONAL- TÉCNICA. PRINCIPIOS DE COMPOSICIÓN DIAGRAMÁTICA - AMBIENTACIÓN - PROPORCIÓN Y MANEJO DE LA IMAGEN GRÁFICA DEL PROYECTO.	20%	20%
TOTAL		100%	95

En virtud de la calificación obtenida, se avala el traslado al proceso de lectura.

Atentamente,

RONALD  
ALEJANDRO  
AZOFEIFA JIMENEZ  
(FIRMA)

Firmado digitalmente por  
RONALD ALEJANDRO  
AZOFEIFA JIMENEZ (FIRMA)  
Fecha: 2023.05.23 15:56:27  
-06'00'

Arq. Ronald Azozeifa Jiménez  
Cédula identidad: 3-0388-0732  
Carné Colegio Profesional: A-20920



UNIVERSIDAD HISPANOAMERICANA  
CENTRO DE INFORMACION TECNOLOGICO (CENIT)  
CARTA DE AUTORIZACION DE LOS AUTORES PARA LA CONSULTA, LA  
REPRODUCCION PARCIAL O TOTAL Y PUBLICACION ELECTRONICA  
DE LOS TRABAJOS FINALES DE GRADUACION

San José, jueves, 10 de agosto de 2023.

Señores:  
Universidad Hispanoamericana  
Centro de Información Tecnológico (CENIT)

Estimados Señores:

El suscrito (a) Jose David Moreira Loaiza, con número de identificación 113040640, autor (a) del trabajo de graduación titulado ESTACION INTERMODAL DEL PACÍFICO, presentado y aprobado en el año 2023 como requisito para optar por el título de **licenciatura en Arquitectura**,  SÍ /  NO autorizo al Centro de Información Tecnológico (CENIT) para que con fines académicos, muestre a la comunidad universitaria la producción intelectual contenida en este documento.

De conformidad con lo establecido en la Ley sobre Derechos de Autor y Derechos Conexos N° 6683, Asamblea Legislativa de la República de Costa Rica.

Cordialmente,


**Jose David Moreira Loaiza**  
113040640

DECLARACIÓN JURADA

Yo Jose David Moreira Loaiza, mayor de edad, portador de la cédula de identidad número 1-1304-0640 egresado de la carrera de Arquitectura de la Universidad Hispanoamericana, hago constar por medio de éste acto y debidamente apercibido y entendido de las penas y consecuencias con las que se castiga en el Código Penal el delito de perjurio, ante quienes se constituyen en el Tribunal Examinador de mi trabajo de tesis para optar por el título de Licenciatura en Arquitectura juro solemnemente que mi trabajo de investigación titulado: Estación Intermodal Sur del Pacífico

\_\_\_\_\_ es una obra original que ha respetado todo lo preceptuado por las Leyes Penales, así como la Ley de Derecho de Autor y Derecho Conexos número 6683 del 14 de octubre de 1982 y sus reformas, publicada en la Gaceta número 226 del 25 de noviembre de 1982; incluyendo el numeral 70 de dicha ley que advierte; artículo 70. Es permitido citar a un autor, transcribiendo los pasajes pertinentes siempre que éstos no sean tantos y seguidos, que puedan considerarse como una producción simulada y sustancial, que redunde en perjuicio del autor de la obra original. Asimismo, quedo advertido que la Universidad se reserva el derecho de protocolizar este documento ante Notario Público.

En fe de lo anterior, firmo en la ciudad de San José, a los 8 días del mes de Noviembre del año dos mil veinti dos 22.

  
Firma del estudiante  
Cédula: 1-1304-0640

# TABLA DE CONTENIDOS

## CAPÍTULO 1

<i>Introducción.....</i>	<i>6</i>
<i>1. Aspectos generales del problema.....</i>	<i>7</i>
<i>1.1 Antecedentes del problema.....</i>	<i>8</i>
<i>1.2 Pregunta del problema.....</i>	<i>10</i>
<i>1.3 Justificación.....</i>	<i>11</i>
<i>1.4 Delimitaciones.....</i>	<i>13</i>
<i>1.4.1 Delimitación social.....</i>	<i>13</i>
<i>1.4.2 Delimitación física.....</i>	<i>13</i>
<i>1.4.3 Delimitación disciplinaria.....</i>	<i>13</i>
<i>1.5 Vialidad.....</i>	<i>14</i>
<i>1.6 Objetivos.....</i>	<i>15</i>
<i>1.6.1 Objetivo General.....</i>	<i>15</i>
<i>1.6.1 Objetivos Específicos.....</i>	<i>15</i>
<i>1.7 Teorías Relacionadas/perspectiva teórica.....</i>	<i>16</i>
<i>1.8 Casos de estudio.....</i>	<i>20</i>
<i>1.9 Antecedente Histórico.....</i>	<i>26</i>
<i>1.10 Marco Conceptual.....</i>	<i>27</i>
<i>1.11 Reglamentación.....</i>	<i>32</i>
<i>1.12 Metodología.....</i>	<i>40</i>
<i>1.12.1 Descripción en prosa dela metodología.....</i>	<i>41</i>
<i>1.12.2 Mapa Metodológico.....</i>	<i>441</i>

## CAPÍTULO 2

<i>2. Perfil del usuario.....</i>	<i>42</i>
<i>2.1 Datos Generales.....</i>	<i>43</i>
<i>2.2 Involucrados.....</i>	<i>44</i>
<i>2.3 Estudio de usuarios, involucrados.....</i>	<i>45</i>
<i>2.4 Encuesta a involucrados.....</i>	<i>46</i>
<i>2.5 Encuesta.....</i>	<i>48</i>
<i>2.6 Requisitos Espaciales.....</i>	<i>49</i>
<i>2.7 Materiales.....</i>	<i>50</i>
<i>2.8 Parámetros de diseño de cada medio de transporte.....</i>	<i>51</i>
<i>2.9 Condiciones de uso de andenes, autobús Y tren.....</i>	<i>54</i>

## CAPÍTULO 3

<i>3. Análisis físico Espacial.....</i>	<i>55</i>
<i>3.1 Análisis de la situación existente.....</i>	<i>57</i>
<i>3.1.1 Límites del área de estudio.....</i>	<i>55</i>
<i>3.2 Accesos al sitio.....</i>	<i>58</i>
<i>3.3 Características del Área.....</i>	<i>59</i>
<i>3.4 Análisis Geofísico.....</i>	<i>61</i>
<i>3.4.1 Topografía.....</i>	<i>61</i>
<i>3.4.2 Mapa de deslizamientos.....</i>	<i>62</i>
<i>3.4.3 Mapa de amenaza volcánica y sísmica.....</i>	<i>63</i>
<i>3.4.4 Análisis Hidrológico.....</i>	<i>64</i>
<i>3.5 Análisis ambiental.....</i>	<i>65</i>
<i>3.5.1 Análisis climático.....</i>	<i>66</i>
<i>3.5.2 Datos generales.....</i>	<i>67</i>
<i>3.5.3 Estrategias pasivas.....</i>	<i>67</i>
<i>3.5.4 Zonas de vida de Costa Rica.....</i>	<i>68</i>
<i>3.5.5 Flora y fauna nativa.....</i>	<i>69</i>
<i>3.6 Desarrollo Urbano.....</i>	<i>70</i>
<i>3.6.1 Análisis Socioeconómico.....</i>	<i>70</i>
<i>3.6.2 Precarios.....</i>	<i>72</i>

## CAPÍTULO 4

3.6.3 Plan Regulador.....	74
3.7 Componentes del desarrollo Urbano.....	76
3.7.1 Cobertura Vegetal Existente.....	74
3.7.2 Sitios de valor escénico.....	77
3.7.3 Puntos panorámicos.....	78
3.7.4 Bordes.....	79
3.7.5 Llenos y vacíos.....	80
3.7.6 Arquitectura de la zona .....	81
3.7.7 Edificios Patrimoniales.....	84
3.7.8 Nodos e Hitos de la zona.....	86
3.7.9 Transporte.....	87
3.7.10 Vialidad.....	88
3.7.11 Análisis de rutas de transportes.....	89
3.7.12 Flujos vehiculares y peatonales.....	97
3.7.13 Estacionamientos.....	98
3.7.14 Peatonización.....	99
3.7.15 Mobiliario Urbano .....	100
3.8 Percepción y uso del espacio.....	100
3.8.1 Zonas para estar.....	102
3.8.2 Zonas seguras e inseguras.....	103
3.8.3 Estímulos sensoriales.....	104
3.8.4 Secuencia visual del transeúnte.....	105

4. Proceso de Diseño .....	106
4.1 Concepto.....	107
4.2 Estructura de campo.....	108
4.3 Exploración de la forma.....	112
4.4 Diseño 3d de la forma.....	114
4.5 Programa Arquitectónico.....	115
4.6 Resumen total de áreas.....	120
4.7 Diagrama general de relaciones.....	121
4.8 Plantas Arquitectónicas.....	123
4.9 Plantas Evacuación.....	130
4.10 Planta Techos.....	137
4.11 Planta de cimentación.....	138
4.12 Planta columnas Vigas.....	140
4.13 Planta de entrepisos.....	142
4.14 Diseño estructural 3D.....	143
4.15 Cortes Arquitectónicos.....	147
4.16 Cortes estructurales, secciones Ampliadas .....	152
4.17 Cortes Climáticos.....	156
4.18 Diseño Sitio.....	159
4.19 Propuesta materiales.....	161
4.20 Propuesta de Vegetación.....	163

4.22 Mobiliario Urbano.....	165
5. Renders ,Elevaciones.....	166
5.1 Renders, vistas externas.....	173
5.2 Renders, vistas internas.....	180
5.3 Presupuesto.....	188
6. Valoraciones.....	189
7. Referencias Bibliográficas.....	197
7.1 Referencias de figuras.....	202

# 1.1 INTRODUCCIÓN

La demanda de movilidad es en gran medida, consecuencia de los modelos de organización espacial que adoptan las sociedades. Pero también, estos modelos dependen del desarrollo de los medios de transporte que faciliten la movilidad; por esta razón, el desarrollo de las políticas de transporte, como parte de la intervención en el espacio público, obligan a los diversos actores a tomar parte de manera responsable, por los numerosos aspectos que influyen de forma significativa en la movilidad urbana.

Bajo esta premisa, el manejo de la movilidad conlleva a redescubrir la ciudad, a través de su uso y lógica relación en un mismo espacio del peatón, la bicicleta y los transportes masivos sostenibles, conexión que resulta de la integración de la planificación del transporte y la planificación urbana. El rápido deterioro de las condiciones de circulación en las áreas metropolitanas modernas ha obligado a desechar las soluciones tradicionales, en las que la congestión era combatida aumentando la capacidad de las vías de acceso al centro y planteando nuevas penetraciones y cinturones. Estas soluciones fueron Insuficientes, ya que generaban nuevos crecimientos del tráfico, al animar a nuevos usuarios a utilizar su vehículo privado, haciendo de esto el entorno urbano más sacrificado en cuanto a las superficies, atravesándolo con vías de tráfico rápido y afectando zonas habitadas o espacios de elevada calidad ambiental; finalmente agudizaban los problemas en el centro de la ciudad, incapaz de absorber el incremento de vehículos(García ,1990;Kohan,1993).

El problema del transporte en las ciudades se aborda actualmente desde un planteamiento intermodal, usando distintos modos de transporte, potenciando la conectividad, la eficacia del transporte público y la imagen urbana protegiendo el medio ambiente.

# CAPÍTULO

1

ASPECTOS  
GENERALES  
DEL  
PROBLEMA

# 1.1 ANTECEDENTES DEL PROBLEMA

Actualmente la movilidad en las ciudades es un tema de constante análisis y discusión alrededor del mundo. Esto se da bajo la movilidad de transportar a grandes cantidades de personas, es una tarea compleja y constante. Según Buchanan(2018). "La ciudad crece a un ritmo acelerado; y por tanto se requiere de una planificación a futuro y una continua renovación, que se adapte según vayan variando los medios de transporte y las necesidades de cada ciudad"(pag.92). Con esto se debe fomentar el crecimiento no solo arquitectónico, si no también el espacio social que encierra el proyecto.



F.2



F.3

Esto ha sido, en cuanto a la parte social un tema pobre; ya que las transformaciones territoriales en las que están inmersos los espacios metropolitanos permiten alcanzar un número de más dispersos y alejados del hogar para realizar un mayor número de Actividades. Así, la movilidad se materializa a nivel espacial en los desplazamientos generados en virtud de las necesidades cotidianas de los individuos. Según Gutiérrez y García(2019). "Esto determina la necesidad de implementar una propuesta urbano-arquitectónica, que contemple la recuperación de la actual estación del tren y una propuesta arquitectónica de estación intermodal, con parqueos y comercio, así como una plaza urbana; este proyecto integral busca promover la puesta en valor de dicha estación y el mejoramiento de la experiencia urbana en sus alrededores"(pág.176). Para esto poder enriquecer la parte social del sector sur de San José, con estrategias arquitectónicas espaciales que brinden un soporte(social y físico) a la zona de estudio.



**E**l traslado eficiente de personas y bienes en las ciudades ha sido siempre un tema complejo de resolver debido al crecimiento sostenido de la demanda por movilidad y la dificultad que las autoridades tienen por responder con flexibilidad dada la naturaleza rígida de la infraestructura de transporte y de algunos de los modos desarrollados para satisfacer esta demanda. Según Balbontín (2019) “Esto es particularmente cierto en América Latina, donde la expansión y segregación territorial de sus ciudades, sumado a los déficit de infraestructura urbana ,a flujos insuficientes de inversión privada(además disgregada y atomizada), y a la disminución de inversión pública en la dotación de infraestructura básica y en la prestación de servicios de transporte, generan un complejo escenario para la consecución de un sistema de movilidad eficiente y seguro que contribuya a la competitividad de los agentes económicos y a una mejor calidad de vida de las personas ” (pag.68). Es por esto que es necesario combatir el uso del espacio público desde una vía arquitectónica ,de la cual se verá beneficiada la sociedad, como tal.



F.4




F.5



F.6

**L**a zona donde se encuentra la estación, representa actualmente un área de inseguridad social, principalmente por la noche; este espacio funciona como limite entre el área comercial y residencial, representa un borde y una barrera a nivel perceptual, dentro del área de estudio por lo que la propuesta de diseño Arquitectónico, viene a ayudar socialmente a ser el punto donde converge toda la estrategia de regeneración, integrando el tema de movilidad. aportando soluciones al problema de caos vehicular ,activando con comercio, promoviendo espacios de recreación cultural y subsanando las deficiencias del espacio público . Según F.Cortés (2018)“Es entonces un factor determinante tanto para la productividad económica del territorio como para la calidad de vida de sus ciudadanos y el acceso a servicios básicos de salud y educación ” (pág.123).



¿Cómo por medio del proyecto, estación intermodal del pacífico; la población del gran área metropolitana, se puede ver beneficiada con la atención del transporte público?

F.7

F.7

## 1.2 PREGUNTA DEL PROBLEMA

# 1.3 JUSTIFICACIÓN



# Como?

A través de una propuesta Arquitectónica, que se enfoque en brindar una solución espacial ,social y de infraestructura vial; con el fin de organizar y reestructurar la convergencia en un punto específico de la Capital. Con esto se logrará una mejor planificación urbana.

# Porqué?

Costa Rica no tiene una cultura de urbanismo o de desarrollo territorial. Como consecuencia, los ciudadanos se encuentran con una ciudad que cada día le ocasiona más inconvenientes en sus dinámicas de vida y trabajo. Lo que la sociedad percibe es una ciudad poco inclusiva, insegura, carente de espacios públicos, pensada para el vehículo y no para los peatones. Una ciudad con grandes problemas de movilidad propia de un modelo en donde el desarrollo habitacional se da en la periferia de la Gran Área Metropolitana (GAM).

# Para qué?

Una ciudad mejor planificada se convierte en un espacio de consenso y encuentro de habitantes, empresarios, entes gubernamentales y distintas organizaciones. Una infraestructura y movilidad eficiente y organizada, mejora el sentido de seguridad para habitante y turistas. También, ofrece una seguridad jurídica importante, en cuanto a una definición de usos del espacio y legibilidad como infraestructura en procura de la sostenibilidad, desde la planificación y gestión urbana, en donde se respeta, entre otros, lo cultural, ambiental y patrimonial.

# 1.4 DELIMITACIONES

## 1.4.1 DELIMITACION SOCIAL



San José, Costa Rica



Cantón, San José



Provincia San José



F.16

## 1.4.2 DELIMITACION FÍSICA


El proyecto va dirigido a los habitantes del gran área metropolitana.

## 1.4.3 DELIMITACION DISCIPLINARIA

El proyecto se realizará en el ámbito de la Arquitectura, y se contará con la colaboración de otras áreas interdisciplinarias como Ingeniería, planificadores urbanos, artistas, fotógrafos, diseñadores.

Además de ministerios tales como el Centro de Conservación del Patrimonio Nacional, Ministerio de Cultura Juventud, y municipalidades como la de San José, además del Colegio de Ingenieros y Arquitectos CFIA.

# 1.5 VIABILIDAD

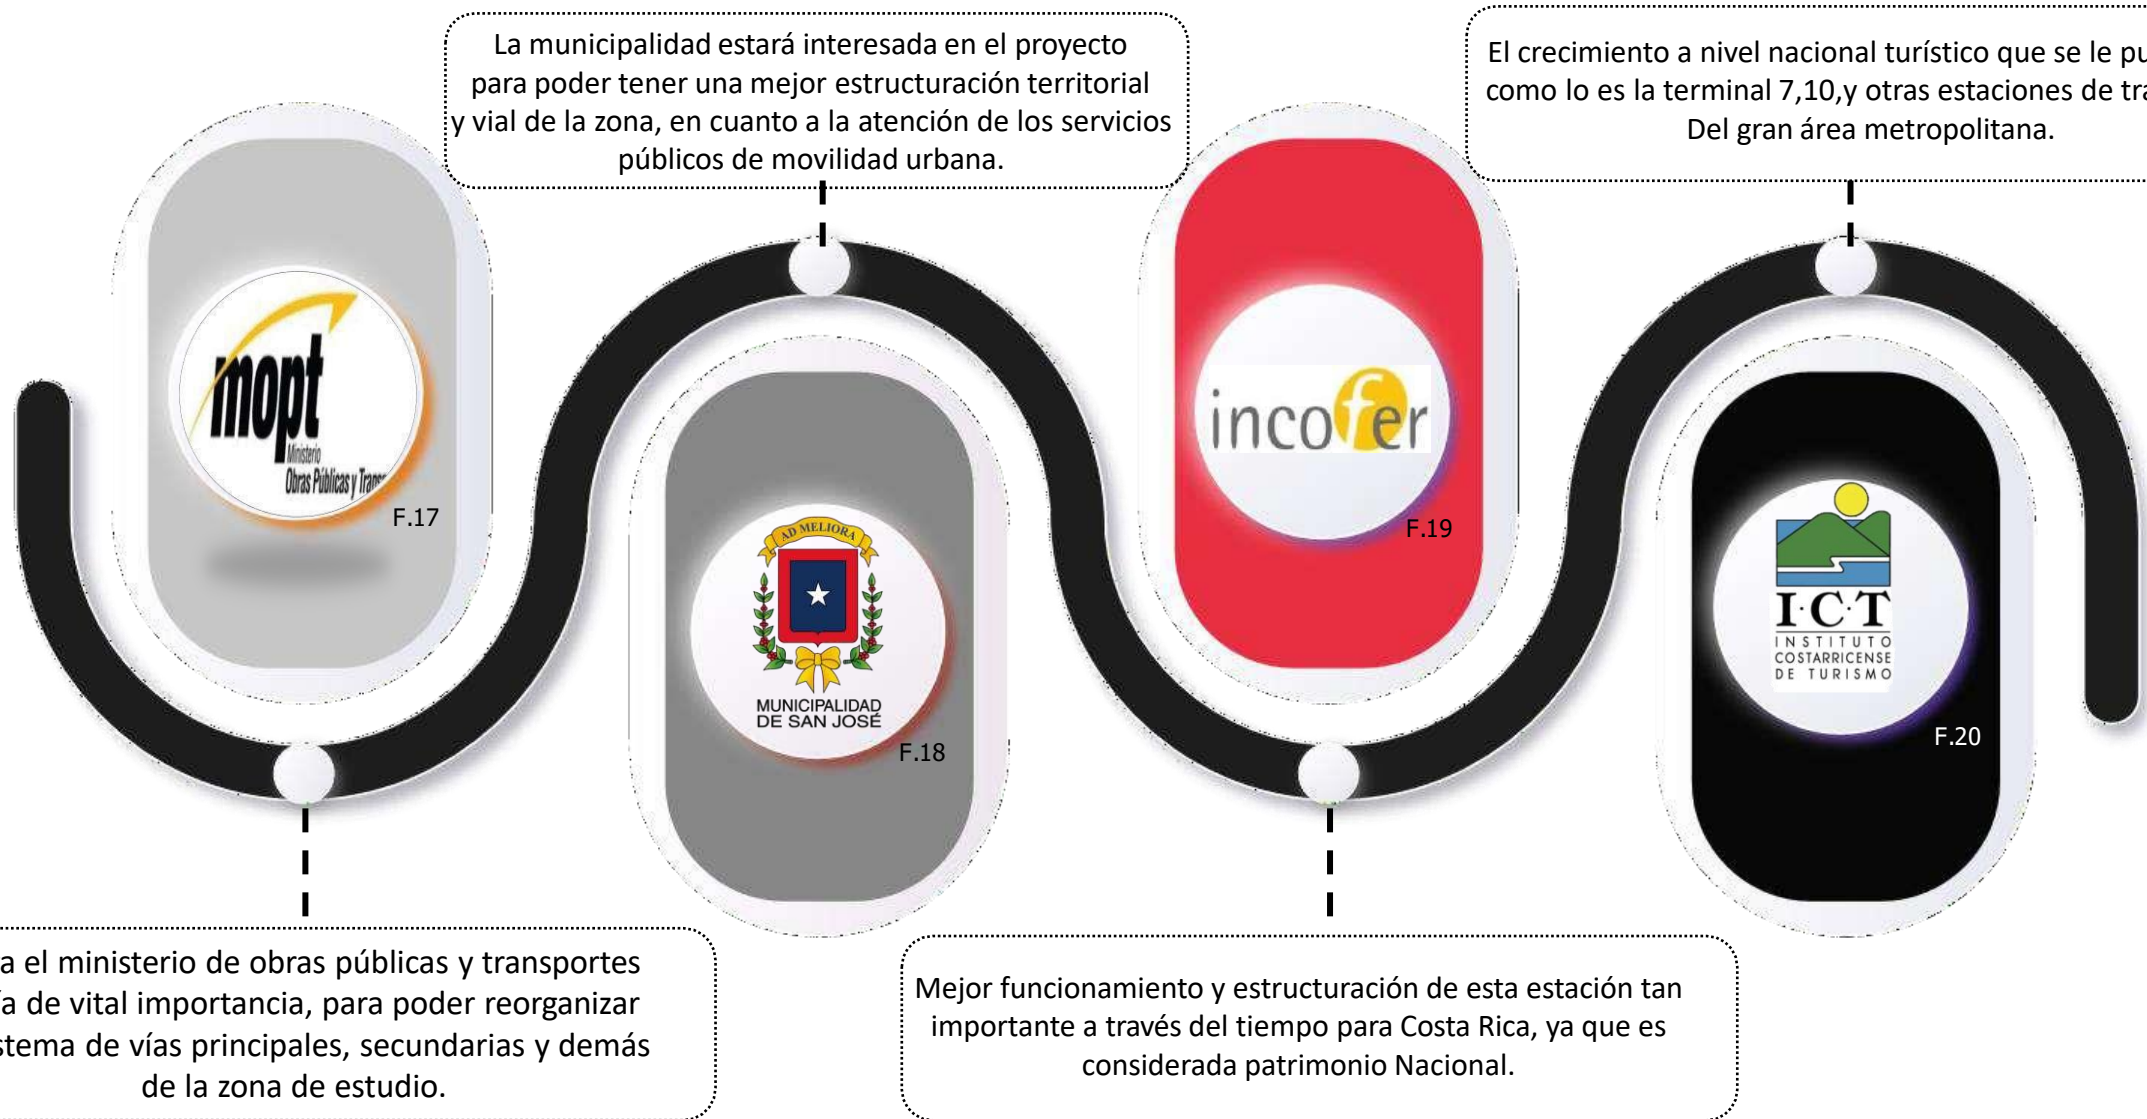

# 1.6 OBJETIVOS

## 1.6.1 OBJETIVO GENERAL

Es una infraestructura de carácter metropolitano que tiene como función la transferencia eficiente de los distintos modos de transporte que alberga una ciudad.

A través de una propuesta Arquitectónica, que se enfoque en brindar una solución espacial social y de infraestructura vial; con el fin de organizar y la convergencia en un punto específico de la Capital.

Esto para mejorar la infraestructura y movilidad eficiente y organizada, mejora el sentido de seguridad para habitantes y turistas.



F.21

## 1.6.2 OBJETIVO ESPECÍFICO 1

Identificar las necesidades de los usuarios, Para la debida a tención del servicio de transporte público



F.22

## OBJETIVO ESPECÍFICO 2

Analizar las características físico-espaciales,climáticas Sociales y culturales de la zona.



F.23

## OBJETIVO ESPECÍFICO 3

Desarrollar el anteproyecto Arquitectónico:ESTACIÓN INTERMODAL DEL PACIFICO.

Creando una zona de intercambio modal, para su funcionalidad a favor de un servicio más eficiente de transporte colectivo, en el área metropolitana



F.24

# 1.7 TEORÍAS RELACIONADAS/ PERSPECTIVA TEÓRICA

“Los elementos móviles de una ciudad, y en especial a las personas y sus actividades, son tan importantes como las partes fijas. No somos tan solo observadores de este espectáculo, sino que también somos parte de el, y compartimos el escenario con los demás participantes”Kevin, Lynch. (3edición), (1960).la imagen de la ciudad.Editorial GG.



En este caso el proyecto se centra en la experiencia de quienes transitan en los alrededores, por motivos de traslado, para entrar y salir del distrito mediante el uso del transporte público.

Esto significa una gran cantidad de personas moviéndose diariamente, en una zona que ya presenta problemas que afectan la vivencia como la pobreza y la desigualdad social.

“Un país desarrollado no es aquel donde el pobre tiene auto, es aquel donde el rico utiliza el transporte público”.

Isabel Matas



F.25

KEVIN LYNCH  
1918-1984



JAN GHEL -1936



F.26

“El coche era una tecnología inteligente hace cien años. Hoy urge una combinación de piernas, bicicletas y transporte público”

En lo social pueden facilitar el acceso para todos (atendiendo entre otros, a temas de género y facilitando el uso a personas con movilidad reducida), algo que incide directamente en la reducción de la pobreza y de las desigualdades.

En cuanto al crecimiento económico de la zona, este proyecto ayudará al desarrollo social y sostenible del cantón de San José; ya que el transporte público, viene a dar un respaldo y una atención clave de la urbanización del territorio.



F.28



F.27

La humanización del espacio urbano:  
La vida social entre los edificios

CHRISTIAN NORBERG SCHULTZ




F.29

1917-1999

Han impulsado un conjunto de similares políticas públicas, programas urbanos y otras “recetas” urbanísticas para: 1) confrontar distintas problemáticas urbanas, 2) generar competitividad económica o 3) construir una buena imagen de la ciudad.

Este conjunto de políticas, programas y recetas urbanas abarca la recuperación de los centros históricos, sistemas de transporte colectivo rápido, el mejoramiento de barrios y de vivienda, con esto parecen constituir con éxito algunos problemas y desafíos urbanos.

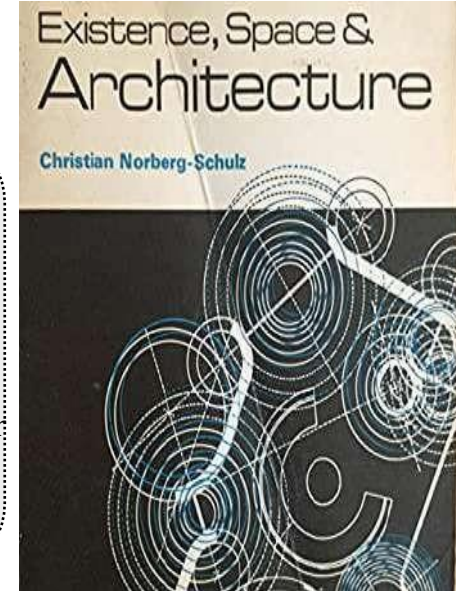

F.30

## JANE JACOBS 1906-2016



F.31

“Las ciudades tienen la capacidad de proveer algo para cada uno de sus habitantes ,solo porque y solo cuando, son creadas para todos ”



F.32

La humanización del espacio urbano:  
La vida social entre los edificios


Su obra más conocida es “Muerte y vida de las grandes ciudades” (1961), una potente crítica a la renovación urbana llevada a cabo en Estados Unidos a eso de 1950. Uno de sus mayores aportes al urbanismo fue privilegiar las asociaciones espontáneas y naturales, conocidas en inglés como “Grassroots”, gracias a las cuales pudo proteger y asimilar antiguos vecindarios dentro del incipiente modernismo.

En cuanto al crecimiento económico de la zona, este proyecto ayudará al desarrollo social y sostenible del cantón de San José; ya que el transporte público, viene a dar un respaldo y una atención clave de la urbanización del territorio.



F.33

## FREDERICK LAW OLNSTED

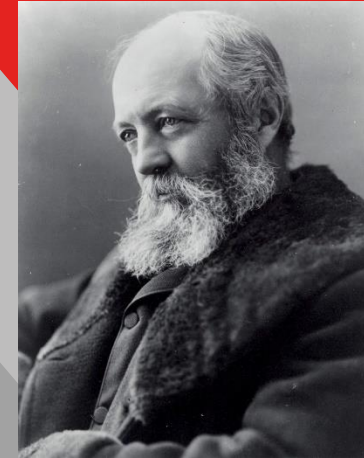

1822-1903

F.34

Olmsted enfatizó el diseño que fomenta el uso completo de las características naturales de un espacio dado, su "genio"; la subordinación de los detalles individuales al conjunto de forma que no priman los elementos decorativos, sino que se potencia el conjunto del espacio; ocultamiento del diseño, diseño que no llama la atención sobre sí mismo; diseño que trabaja sobre el inconsciente para producir relajación; y utilidad o propósito sobre la ornamentación. Un puente, un camino, un árbol, un pasto: todos y cada uno de los elementos se unen para producir un efecto particular.




F.35

WILLIAM H. WHYTE  
1917-1999



F.36

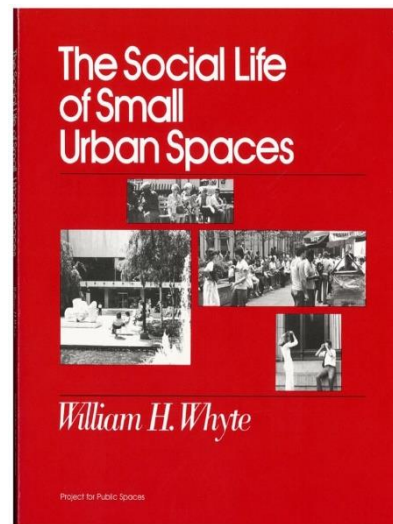

F.37

Whyte comenzó a utilizar la observación directa para describir el comportamiento en entornos urbanos. Con asistentes de investigación manejando cámaras fijas, cámaras de cine y cuadernos, Whyte describió la sustancia de la vida pública urbana de una manera objetiva y medible.

Estas observaciones se convirtieron en el "Street Life Project", un estudio en curso sobre el comportamiento de los peatones y la dinámica de la ciudad, y finalmente en el libro de Whyte llamado City: Rediscovering the Center (1988). "Ciudad" presenta las conclusiones de Whyte sobre el cruce imprudente, los "patrones de convivencia", el uso real de las plazas urbanas, el ancho apropiado de las aceras y otros temas. Este trabajo sigue siendo valioso porque se basa en una observación cuidadosa y porque contradice otra sabiduría convencional, por ejemplo, la idea de que el tráfico de peatones y el tráfico de automóviles deben estar separados.

# Centro Fulton/Grimshaw



F.38



New York, Estados Unidos



Área: 19000 m<sup>2</sup>



Arquitectos: Grimshav



Año: 2014

# 1.8 CASOS DE ESTUDIO

Entradas y salidas alineadas cuidadosamente permiten que el paisaje urbano se impregne en el edificio, definiendo caminos claros y eficientes para todos los trenes. Una vez fuera del control de tarifas y metro, los pasajeros se encontrarán con pasajes más brillantes y anchos con señalización clara que conecta el complejo conjunto de plataformas.

Columnas de acero cónicas se inspiran en los barrios históricos del edificios de hierro fundido y complementan la integración y la restauración del edificio Corbin adyacente. El concepto arquitectónico central de la reorientación de la luz natural profunda en la situación del tránsito culmina en el diseño del interior de la cúpula.

Madera




F.45

F.46




Acero reforzado

Concreto

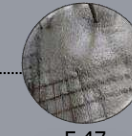

F.47

F.48

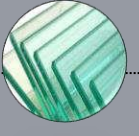

Vidrio templado

## MATERIALES

## CRITERIOS DE DISEÑO

- Fachadas transparentes, uso de vidrio.
- Columnas de acero cónicas.
- Reorientación de la luz a través de la cúpula central.
- Entradas y salidas alineadas cuidadosamente, permiten que el paisaje urbano se impregne en el edificio.



F.43



F.44

Proyectos internacionales

# MIT Manukau y cruce de transporte Warrwn and Mahoney

Al integrar el plantel con el sistema de transporte público, los viajeros que entran en el edificio están expuestos al corazón de la estación y sus programas, en consecuencia, llega la mayor audiencia posible.

El edificio tiene la responsabilidad de reflejar los valores y aspiraciones, mientras que también proporciona una respuesta adecuada a la diversidad cultural de la comunidad.

La respuesta de diseño ha generado un enfoque estructuralmente integrado que incorpora el uso directo de materiales, acabados y técnicas ambientales.



F.54

Auckland, Nueva Zelanda



F.56 Área: 20000 m<sup>2</sup>



F.55

Arquitectos: Warren and Mahoney



F.57

Año: 2014

## MATERIALES

Madera pretensada

F.50


Vidrio laminado

F.52


Acero reforzado




F.49

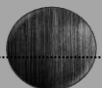

Hierro negro

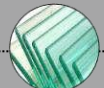

F.51

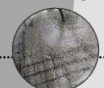

Concreto




F.53




F.58

## CRITERIOS DE DISEÑO

- Proporciona una respuesta adecuada a la diversidad cultural de la comunidad..
- Concepto de espacio abierto y adaptable.
- Integración del atrio principal con el sistema De transporte público.
- Integración del atrio principal con el sistema De transporte público.
- Utilización de diferentes materiales, colores y texturas.

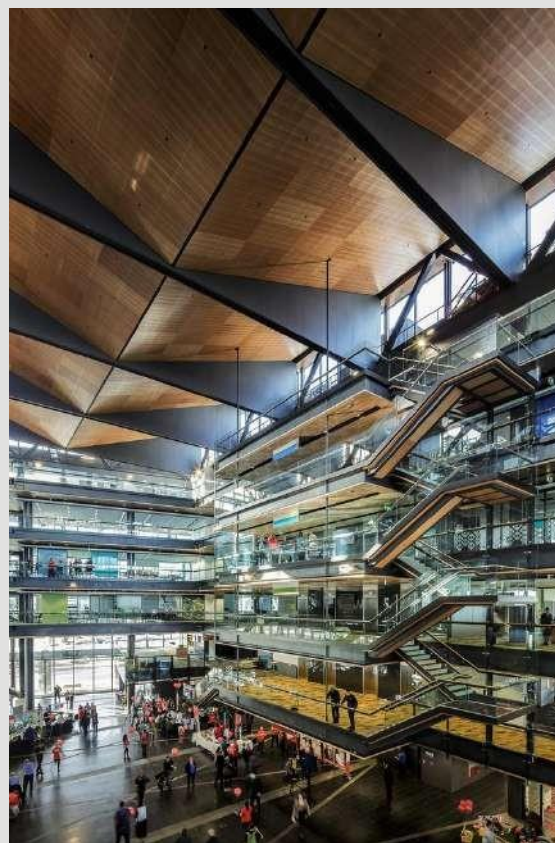

F.59

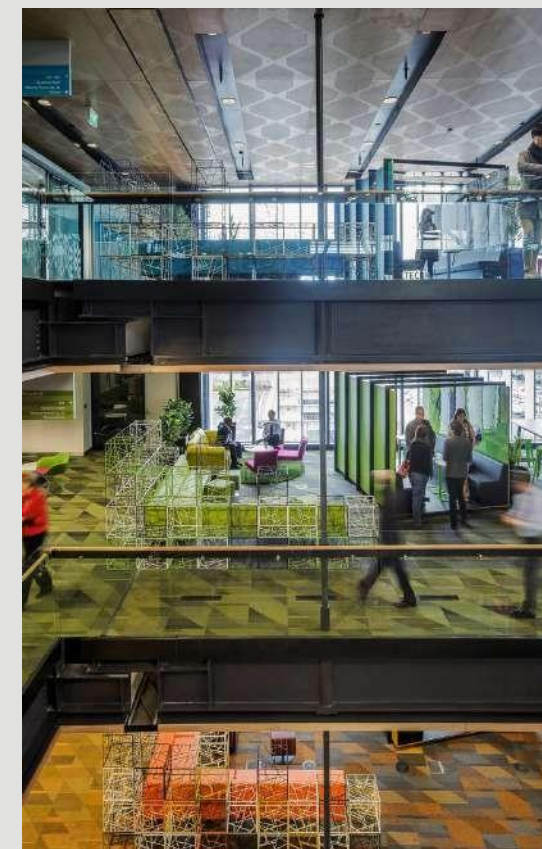

F.60

# Autopista Central de Transporte de Pasajeros en Daqing / Had Architects

El edificio de transporte de pasajeros se realiza principalmente con la estructura de acero, y establece algunas de la estructura de hormigón. La estructura de acero es el camino para lograr la forma compleja de la fachada y el techo de gran envergadura. Y la estructura de acero se combinan con la estructura de hormigón para soportar la formación de un sistema estructural estable.



F.65

Daqing, China

F.67 Área: 30000 m<sup>2</sup>

F.66



Arquitectos: Had Architects



Año: 2010

F.68



F.69

MATERIALES

*Madera pretensada*



F.61



*Vidrio laminado*

F.62



*Concreto*

F.63



*Acero reforzado*


F.64

## CRITERIOS DE DISEÑO

- Proporciona una respuesta adecuada a la diversidad cultural de la comunidad..
- Concepto de espacio abierto y adaptable.
- Integración del atrio principal con el sistema De transporte público.
- Conectividad entre distintos módulos.



F.70

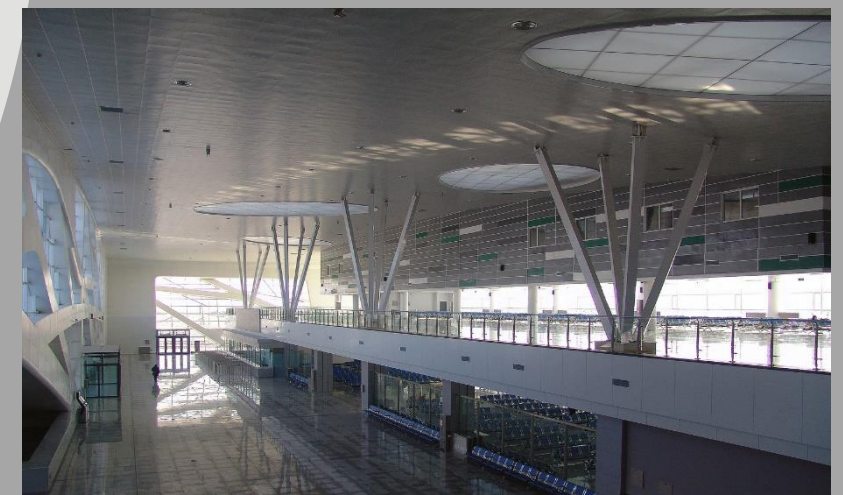

F.71

# Terminal 7-10 San José Costa Rica







F.72

La estación terminal 7-10 ubicada en San José, posee grandes aperturas de luz que permiten una ventilación e iluminación natural; la cual brinda una sensación de amplitud del espacio. Además el uso del color (tonos naranjas y amarillos) además de grises y blancos, nos amplía la visión más clara del proyecto, el cual viene a formar un nodo importantísimo entre la avenida según da y la calle 8. Brindando con esto un nodo urbano en esta parte de la ciudad.

 San José, Costa Rica  Área: 12500 m<sup>2</sup>  
F.73  Arquitectos: Portafolio grupo Zen  Año: 2015  
F.74 F.75 F.76

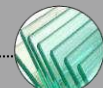MATERIALES

 Vidrio	 F.80 Concreto	 F.81 Acero reforzado	 F.82 Aluminio
F.79		F.81	



F.77



Proyectos nacionales

F.78

CRITERIOS DE DISEÑO

- Proporciona una respuesta adecuada a la necesidad de la comunidad.
- Ubicación estratégica dentro de la capital.
- Uso de colores.
- Concepto de espacio abierto.
- Conector con el centro de la ciudad.

# Ferro Urbano

Fomentando el orden de las actividades cotidianas, la cultura de habitar y apropiarse de los espacios, de integrarse en actividades que contribuyan al crecimiento del capital social.

Se busca articular recorridos permeables que reciban y dirección los flujos peatonales.

El proyecto vendría a articular flujos y actividades de gran importancia en la dinámica urbana.

Además de :

- 1) Corredor turístico para el desarrollo.
- 2) Regeneración urbana a través del sistema de transporte público.




Heredia, Costa Rica

F.87



Área: 9800 m<sup>2</sup>

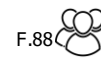

Estudiante: Fernanda Cortes V.



10

F.90

Año: 2018

## MATERIALES

Madera



F.83

F.84



Concreto

Acero reforzado



F.85

F.86



Aluminio

## CRITERIOS DE DISEÑO

- Manejo de la identidad de la comunidad, a través del lenguaje de la movilidad urbana.
- Patrimonio de uso abierto a la comunidad.
- Promover el arte y la cultura en el espacio público.
- Complejo articulador de la comunidad.



F.91



F.92

# Estación Intermodal Universitaria, San Pedro, ciudad Unversitaria Rodrifo Facio



F.93

San Pedro Montes de Oca, Costa Rica



F.95

Área: 11200 m<sup>2</sup>



F.94

Estudiante: Sergio Obando Sanchez



F.96


Año: 2015

El proyecto brindará las condiciones de infraestructura óptimas para el intercambio de pasajeros y por su privilegiada ubicación fortalecerá la relación entre la comunidad de San Pedro de Montes de Oca y la ciudad universitaria.

El proyecto Contribuye con la regeneración de la Calle de la amargura promoviendo la reactivación de espacios de encuentro e interacción social, características esenciales de este espacio en un pasado muy reciente.

## MATERIALES

Vidrio

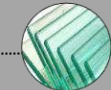

F.97

F.98



Concreto

Acero reforzado



F.99

F.100



Aluminio

## CRITERIOS DE DISEÑO

- Proporciona una respuesta adecuada a la necesidad de la comunidad.
- Ubicación estratégica dentro de la capital.
- Uso de colores.
- Concepto de espacio abierto.
- Conector con el centro de la ciudad.




Vista de acceso vehicular y accesos peatonales secundarios Sector Sur. Imagen # 119. Fuente: Elaboración Propia, 2014.



F.102

# 1.9 ANTECEDENTE HISTÓRICO

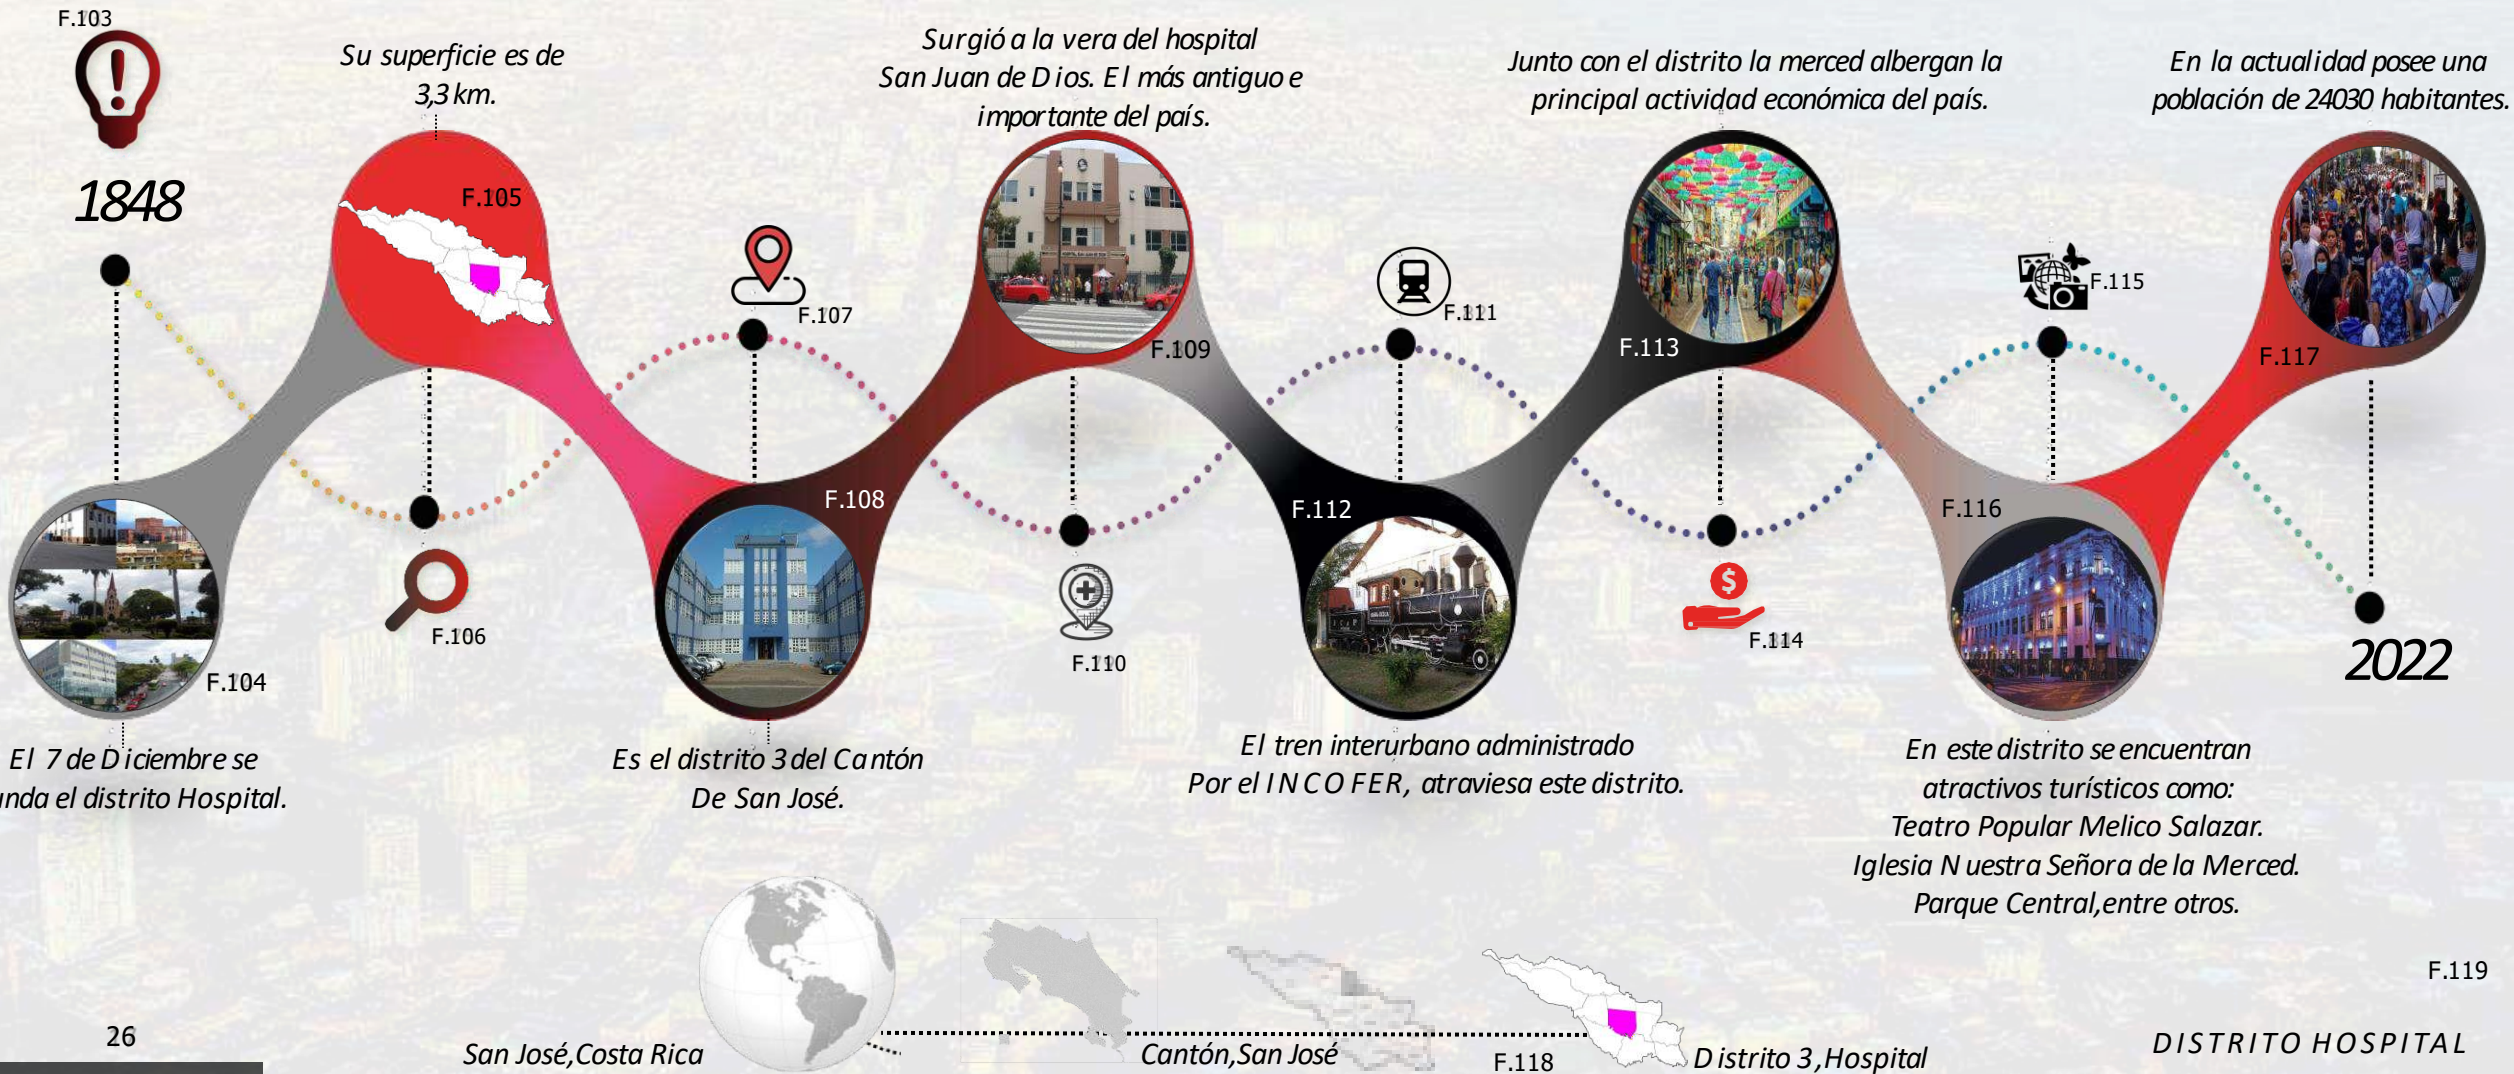

# 1.10 MARCO CONCEPTUAL



F.120


## ESTACIÓN INTERMODAL

Debido a la falta de estructuración (de medios de transporte) de uso público, es necesario buscar una solución arquitectónica que brinde mejorar la calidad de vida a la población.

Este tipo de transporte se caracteriza por emplear más de un tipo de vehículo para el transporte diario.

## PLANIFICACIÓN URBANA

Esto se da con el fin de lograr la armonía entre el mayor bienestar de la población, y el aprovechamiento de recursos naturales. Es una actividad negociadora y de participación entre la administración y la comunidad como principales autores, en un medio social, económico, político y físico.

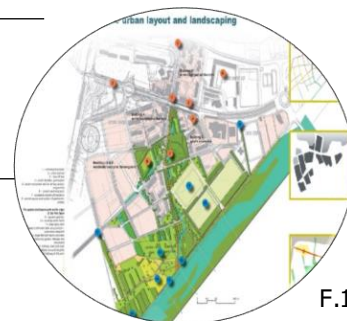

F.122




F.121

Con esto se busca crear un nodo urbano, que sirva de conector urbano entre los diferentes barrios cercanos al proyecto. Crear puntos estratégicos de una ciudad a los que puede ingresar un observador y que este constituyan los focos intensivos de los que parte o a los que se encamina.

## NODO URBANO

119

## MOVILIDAD URBANA

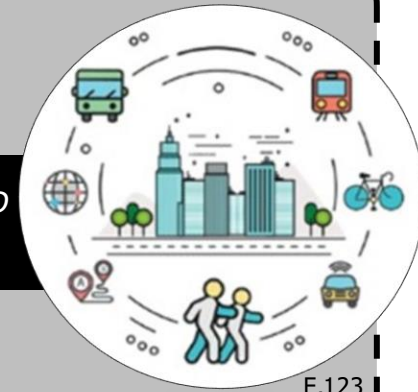

F.123

La movilidad urbana es entendida como la necesidad o el deseo de los ciudadanos a moverse, es por tanto un derecho social que es necesario preservar y garantizar de forma igualitaria. ¿Cuál es la importancia de la movilidad urbana?

La **movilidad urbana** es un factor determinante tanto para la productividad económica de la ciudad como para la calidad de vida de sus ciudadanos y el acceso a servicios básicos de salud y educación



## TRANSPORTE URBANO

F.124

La intención de la propuesta es generar espacios adecuados de transporte público para la integración social con el entorno cercano y la ciudad.

Se sugieren medidas para reducir la congestión causada por automóviles particulares a fin de aumentar la fluidez de los sistemas de transporte público, mejorando el nivel de servicio ofrecido por estos, ya que en términos generales este es el medio de transporte urbano más usado por los usuarios que de alguna manera entran al área metropolitana.



F.125


Se busca un compromiso mutuo entre la dirección de los centros de actividad y los usuarios, que se caracteriza por la búsqueda de la racionalidad desde el punto de vista social, económico y ambiental.

Su objetivo es garantizar un ambiente sano donde se pueda caminar y pedalear por itinerarios accesibles, seguros y atractivos; y donde los desplazamientos más largos a los destinos laborales, educativos, sanitarios y ocio se resuelvan mediante el transporte público.



F.126

## PLAN DE MOVILIDAD SOSTENIBLE

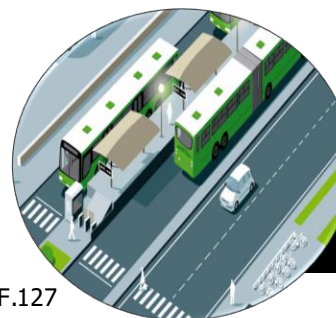

F.127

## DESPLAZAMIENTO (URBANO)

La intención es que el usuario final pueda desplazarse en menor tiempo de un lado a otro, buscando siempre su comodidad, tranquilidad y satisfacción.

Crear proyectos de desplazamientos sólo es posible desde el compromiso colectivo y esto pide diálogo y saber ponerse en la piel del otro», es decir: otra gobernanza.



F.128



## ACCESIBILIDAD

F.129

Con esto se busca que todos los ciudadanos, puedan tener accesibilidad universal desplazándose hacia su trabajo o diario vivir de una manera apta.




ACCESIBILIDAD PARA TODOS

F.130

La planificación del proyecto busca:

- Planificación del uso del suelo
- Recreación-turismo y desarrollo cultural
- Medio ambiente y desarrollo sostenible
- Ambiente de vida
- Preservar el patrimonio
- Recursos naturales y energéticos
- Transporte y viajes
- Urbanismo municipal

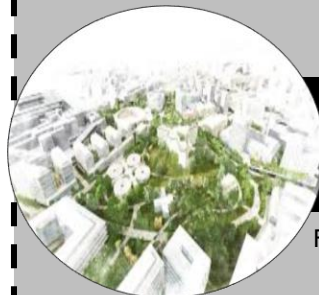

F.131

## PLANIFICACIÓN URBANA

## CONECTOR URBANO



F.132

Se busca reducir el uso de los vehículos particulares, incorporando medios de transporte público con el fin de generar una intermodalidad más eficiente complementado o espacios públicos para mejorar la calidad de vida de los usuarios.

## CIUDAD INTEGRAL



F.133

Se plantea una nueva forma de concebir la ciudad, como un sistema vivo completo donde se integran las cualidades que permiten desarrollar las condiciones óptimas para la creatividad y donde emergen nuevas posibilidades para lo humano. Esto a partir de mejorar las rutas analizadas para el proyecto.




F.134



F.135

## SISTEMA VIAL

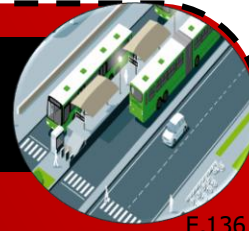

F.136

El sistema vial es el principal soporte de los flujos generados por las actividades urbanas y es también el principal estructurador de las ciudades, determinando la localización de las actividades urbanas y sus limitaciones de expansión.

Es por ello que a través del proyecto estación intermodal se busca una reestructuración vial en cuanto a autobuses y así poder organizar mejor el espacio.

Un sistema vial bien planificado se traduce en reducciones de los costos operativos, proporcionando una mayor movilidad de personas, bienes y servicios; mejorando en tiempo y contaminación del ambiente, y en consecuencia brindando más impulso económico de las zonas por donde atraviesan.



F.137

Dentro de lo que es ordenamiento urbano está cátedra plantea que los territorios tengan una ocupación ordenada, velando por la sostenibilidad del uso y que haya armonía con las condiciones del ambiente.

Es por tanto una disciplina que define teniendo en cuenta la estética, la sociología, la economía, la política, la higiene, la tecnología, el diseño de la ciudad y su entorno.



F.138

## ORDENAMIENTO URBANO

## MOBILIARIO URBANO

F.139

El mobiliario urbano es el conjunto de objetos y piezas de equipamiento instalados en la vía pública para varios propósitos.

En este conjunto se incluyen bancos, papeleras, barreras de tráfico, buzones, bolardos, baldosas, empedrado, paradas de transporte público, cabinas telefónicas, entre otros.

El proyecto será diseñado con el propósito de mejorar la calidad de vida de los usuarios, utilizando materiales reciclados y seguros para el bienestar de todos.



F.140



F.141

Los espacios urbanos son fundamentales para la convivencia, el intercambio cultural y tienen un impacto positivo en la calidad de vida de la comunidad que hace uso de ellos. Además de mejorar la calidad de la comunidad, un espacio urbano exitoso tiene la habilidad de estimular la economía local.



F.142

## ESPACIO URBANO

F.143



F.143



F.144

# 1.11 REGLAMENTACIÓN

Ley de construcción N°833

CAPÍTULO 1

DISPOSICIONES

GENERALES

CAPÍTULO 1

VÍA PÚBLICA

CAPÍTULO 1

EJECUCIÓN DE LA

CONSTRUCCIÓN

CAPÍTULO 2

PÉRMISOS Y

CONCESIONES

**ARTÍCULO 1** Las municipalidades de la república son las encargadas de que las ciudades y demás poblaciones reúnan las condiciones necesarias de seguridad, salubridad, comodidad y belleza en sus vías publicas y en los edificios y construcciones que en terrenos de las mismas se levanten sin perjuicio de las facultades que las leyes conceden en estas materias a otros órganos administrativos.



F.145

## ARTÍCULO 13

**TRÁNSITO:** Es de competencia de la Municipalidad vigilar el uso racional de las vías públicas y dictar las medidas necesarias pendientes a lograr que el tránsito de vehículos y peatones sea fácil, cómodo y seguro.




F.146

## ARTÍCULO 5

**DERECHO:** Las vías son inalienables e imprescriptibles, y por lo tanto no podrá construirse sobre ellas hipoteca, embargo, usufruto ni servidumbre en beneficio de una persona determinada en los términos del derecho común.

## ARTÍCULO 10


**INVASIÓN DE LA VÍA PÚBLICA:** Al ejecutar una obra particular no podrá invadirse la vía pública ni el subsuelo de la misma sin permiso escrito de la Municipalidad.

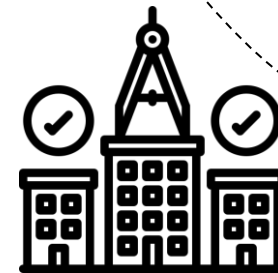

F.147

## ARTÍCULO 6

Los permisos y concesiones que la autoridad competente otorgue para aprovechar las vías públicas con determinados fines, serán siempre temporales y revocables.

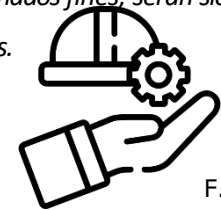

F.148

## ARTÍCULO 49

**MATERIALES NUEVOS:** Los materiales de construcción que se vayan a emplear por primera vez, deberán tener la aprobación previa del Colegio de Ingenieros y Arquitectos; el que la concederá o no, en vista del análisis y pruebas que se hagan por cuenta del interesado en el laboratorio que designe el colegio.

**CAPÍTULO 4**  
**ALINEAMIENTOS**


**CAPÍTULO 6**  
**ALTURA DE**  
**CONSTRUCCIONES**

**CAPÍTULO 11**  
**EJECUCIÓN DE LA**  
**CONSTRUCCIÓN**

**CAPÍTULO 14**  
**LUGARES DE**  
**REUNIÓN**

**ARTÍCULO 20**

**OCHAVAS:** Para mejorar las condiciones de circulación en los cruzamientos de vías públicas, y para lograr mejor aspecto en el conjunto de las edificaciones en esos lugares, es de utilidad pública la formación de ochavas en los predios situados en esquinas, entre los lineamientos de las calles concurrentes.

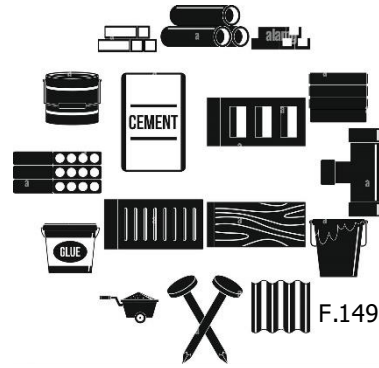

**ARTÍCULO 27**


Las disposiciones sobre alturas máximas de las construcciones que fijen los Reglamentos no serán aplicables a los templos, monumentos, observatorios, etc.

**ARTÍCULO 48**

**NORMAS:** El Colegio de Ingenieros de la República dará las normas a que deben sujetarse los materiales de construcción.

**ARTÍCULO 60**

Están comprendidos en este capítulo los teatros, salones de cinematógrafo, salas de concierto, salas de trasmisión de radios, salas de asambleas, plazas de toros, estadios, y en general, todo edificio destinado a reuniones públicas.

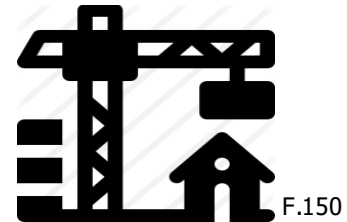

# Ley de igualdad de oportunidades para las personas con discapacidad N°7600



F.151

## ARTÍCULO 115

**VENTANAS:** Estarán ubicadas a una altura apropiada para aprovechar la luz y el paisaje disponible. Las ventanas exteriores pueden tener un zócalo de 82.5 cm de altura máxima.

## ARTÍCULO 118

**ACCESORIOS:** Todos los estantes, pañeros y tomacorrientes, estarán colocados a una altura Máxima de 0.90m.

## ARTÍCULO 114

### PUERTAS

El ancho mínimo de puertas debe ser de 0,90m, deben tener un espacio adicional de 0,45 m de ancho Libre de obstáculos.



F.153

## ARTÍCULO 141

**PASILLOS:** Los pasillos generales y los de uso común, deberán tener un ancho mínimo de 1.20 mts. y los pasillos interiores tendrán un ancho mínimo de 0.90 mts.



F.152

## ARTÍCULO 123

**PASOS PEATONALES:** Se contará con rampa y escaleras, para que pueden ser utilizados por todas las personas.



F.154

## TÍTULO 1

### CAPITULO ÚNICO

**CAPÍTULO 3**  
**DISPOSICIONES**  
**GENERALES**

**CAPÍTULO 4**  
**DISPOSICIONES SOBRE**  
**SEGURIDAD**  
**HUMANA**

**ARTÍCULO 13**  
**ACCESIBILIDAD:**  
*El profesional responsable de la planificación, diseño y construcción de edificaciones y obras de infraestructura urbana, debe tomar las medidas para asegurar que todas las personas tengan, en igualdad de condiciones, accesibilidad al entorno físico, transporte, información, a las comunicaciones, y a otros servicios e instalaciones de uso público.*



F.156

**ARTÍCULO 25**  
**OCUPACIÓN MÚLTIPLE EN UNA EDIFICACIÓN:**

En caso de existir 2 o más ocupaciones dentro de la misma edificación o estructura, se cataloga como ocupación múltiple de la siguiente manera:  
1) Ocupación múltiple  
2) Ocupación múltiple mixta  
3) Ocupación múltiple separada.

**ARTÍCULO 14**  
**DISEÑO SOSTENIBLE:**

El profesional responsable de la planificación, diseño, construcción de edificaciones y obras de infraestructura urbana, puede utilizar principios de sostenibilidad, con la finalidad de alcanzar el desarrollo social, económico, cultural y ambiental de la comunidad.

**Reglamento de construcción**




F.155

**ARTÍCULO 30**

**ANCHO DE LOS MEDIOS DE EGRESO:**

Debe calcularse según la normativa que establezca el Cuerpo de Bomberos, y no debe ser menor a 0,90 m. El ancho requerido para el medio de egreso de ser el mismo a lo largo del recorrido

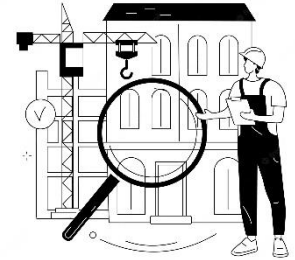

**ARTÍCULO 32**

**MEDIOS DE EGRESO DE ESCALERAS:**

Las escaleras deben de contar con descansos en las aberturas de las puertas. Los escalones y los descansos de las escaleras deben ser sólidos, sin perforaciones y estar libres de proyecciones o bordes que puedan hacer tropezar a los usuarios. Además las escaleras y los descansos intermedios deben continuar sin reducciones en su ancho a lo largo de la dirección del recorrido de salida.



F.157

**ARTÍCULO 36**

**REQUISITO DE LAS BARANDAS:**  
Sin perjuicio de las disposiciones del Cuerpo de Bomberos, siempre que se cuente con barandas, las mismas deben cumplir con los siguientes requisitos: 1) Tener una altura mínima de 1,07 m medidos desde la superficie del suelo 2) El diseño no debe permitir la existencia de proyecciones que puedan engancharse a la vestimenta de los usuarios.



F.158



F.159

**ARTÍCULO 55**

**SEÑALIZACIÓN:**

Debe cumplir con lo establecido en el Reglamento Técnico RTCR 285:1997 Seguridad contra Incendios, Señalización de Seguridad Vías de Evacuación, Decreto Ejecutivo N°26532-MP-MEIC, y el Reglamento Técnico RTCR 292:1997 Seguridad contra incendios, Señalización, Decreto Ejecutivo, N°26204- MEIC y sus reformas o la normativa que los sustituya.

**ARTÍCULO 175**

**MATERIALES:**

Los acabados interiores deben cumplir con los requerimientos que establece el Cuerpo de Bomberos u otra normativa vigente aplicable a la materia.

**ARTÍCULO 174**

**MEDIOS DE EGRESO:**

Todas las edificaciones para comercio u oficinas deben contar con medios de egreso según lo establecido por el Cuerpo de Bomberos.



F.160

**SEGURIDAD HUMANA Y PROTECCIÓN CONTRA INCENDIOS:**

En las edificaciones destinadas a comercio y oficinas, se debe garantizar el cumplimiento de las medidas de seguridad humana y protección contra incendios indicadas por el Cuerpo de Bomberos.

**CAPÍTULO 4**  
**DISPOSICIONES SOBRE**  
**SEGURIDAD**  
**HUMANA**

**CAPÍTULO 9**  
**EDIFICACIONES**  
**PARA COMERCIOS**  
**U OFICINAS**

# Ley 7555 Patrimonio Histórico-Arquitectónico de Costa Rica

## CAPÍTULO 1

### DISPOSICIONES

#### GENERALES

### **ARTÍCULO 3**

#### VALOR URBANÍSTICO:

Valor o contenido en el marco físico o trama urbana y sus componentes (amueblado urbano, arborización, calles, aceras, edificaciones entre otras).

### **ARTÍCULO 4**

#### INTERES PÚBLICO:

Toda actividad relacionada con la investigación, conservación, protección, restauración, rehabilitación, mantenimiento, divulgación y educación en favor del patrimonio histórico arquitectónico del país es de interés público.



F.161

## CAPÍTULO 5

### PERMISOS PARA

### EJECUTAR OBRAS

#### SOBRE BIENES

#### PATRIMONIALES

### VALOR HISTÓRICO:

Valor que adquiere un inmueble o conjunto constructivo por haber sido escenario o parte de acontecimientos o procesos históricos relevantes para la comunidad.

### **ARTÍCULO 57**

#### PREVALENCIA SOBRE NORMAS URBANÍSTICAS:

El régimen de protección de los inmuebles de interés histórico-arquitectónico prevalecerá sobre los planes y las normas urbanísticas que previa o eventualmente le fueren aplicables.



F.162

## CAPÍTULO 8

### DISPOSICIONES

#### FINALES

### **ARTÍCULO 37**

#### OBLIGACIÓN DE SOLICITAR PERMISO:

Todo interesado en efectuar sobre bienes declarados o en proceso de declaratoria, actos materiales de restauración, rehabilitación, reparación o construcción y en general, cualquier acto que pueda afectar su tejido histórico o valor cultural, deberá gestionar previo a la ejecución de las obras y ante la Dirección del Centro, el respectivo permiso para realizarlas.

## 4

### REQUISITOS ESPECÍFICOS POR OCUPACIÓN

#### 4.1 SITIO DE REUNIÓN PÚBLICA

Ocupación utilizada para reunir a la vez 50 o más personas para propósitos tales como: deliberaciones, ceremonias religiosas, entretenimientos, comidas, bebidas, diversiones o para transporte. Ocupación utilizada para reuniones públicas pequeñas, para reunir en cualquier sala o espacio con fines de reunión para menos de 50 personas en un edificio u ocupación incidental a la ocupación principal. Ocupación utilizada como edificio de diversiones independientemente de la carga de ocupantes.



F.164



F.165

#### 4.13 e DISTANCIA DE RECORRIDO HASTA LAS SALIDAS:

En cualquier ocupación para reuniones públicas, las salidas deben estar dispuestas de modo que la distancia total de recorrido desde cualquier punto hasta llegar a una salida no exceda 61m, a menos que esté permitido por lo siguiente: 74 (1) La distancia de recorrido no debe exceder 76 m en las ocupaciones para reuniones públicas protegidas en su totalidad mediante un sistema de rociadores automático aprobado.

#### 4.13 d DISPOSICIONES DE LOS MEDIOS DE EGRESO:

Debe permitirse un recorrido común para los primeros 610 cm desde cualquier punto donde el recorrido común sirve a cualquier cantidad de ocupantes, y para los primeros 23m desde cualquier punto donde el recorrido común presta servicio a un máximo de 50 ocupantes. Los corredores de extremo cerrado no deben exceder los 610 cm.



F.166

#### 4.1.12 ACABADOS DE INTERIORES:

Los acabados para interiores deben cumplir con NFPA 101 edición 2006 o el equivalente en las versiones más recientes, apartado 10.2. Todas las telas, tapicería, cortinas y demás mobiliario deben cumplir con los requisitos de la norma NFPA 101 edición 2006 o el equivalente en las versiones más recientes.

#### 4.13 OTRAS OCUPACIONES DE ALMACENAMIENTO (ESTRUCTURAS DE ESTACIONAMIENTO):

##### 4.13,3 C DISPOSICIÓN DE LOS MEDIOS DE EGRESO:

Debe permitirse un recorrido común para los primeros 15 m desde cualquier punto en la estructura para estacionamiento. Los espacios sin salida no deben sobrepasar 15m.

# LEY ORGANICA DEL AMBIENTE N°75542

## CAPITULO II

Artículo 6.- Participación de los habitantes. El Estado y las municipalidades, fomentarán la participación activa y organizada de los habitantes de la República, en la toma de decisiones y acciones tendientes a proteger y mejorar el ambiente.

## CAPITULO IV

Artículo 28.- Políticas del ordenamiento territorial. Es función del Estado, las municipalidades y los demás entes públicos, definir y ejecutar políticas nacionales de ordenamiento territorial, tendientes a regular y promover los asentamientos humanos y las actividades económicas y sociales de la población, así como el desarrollo físico-espacial, con el fin de lograr la armonía entre el mayor bienestar de la población, el aprovechamiento de los recursos naturales y la conservación del ambiente.

## CAPITULO VI



F.167

Artículo 17.- Evaluación de impacto ambiental. Las actividades humanas que alteren o destruyan elementos del ambiente o generen residuos, materiales tóxicos o peligrosos, requerirán una evaluación de impacto ambiental por parte de la Secretaría Técnica Nacional Ambiental creada en esta ley. Su aprobación previa, de parte de este organismo, será requisito indispensable para iniciar las actividades, obras o proyectos. Las leyes y los reglamentos indicarán cuáles actividades, obras o proyectos requerirán la evaluación de impacto ambiental.



F.169



F.168

## Artículo 31.- Desarrollo urbanístico.

Para lo dispuesto en el artículo 29 anterior, se promoverá el desarrollo y el reordenamiento de las ciudades, mediante el uso intensivo del espacio urbano, con el fin de liberar y conservar recursos para otros usos o para la expansión residencial futura.

# 1.12 METODOLOGÍA

## 1.12.1 DESCRIPCIÓN EN PROSA DE LA METODOLOGÍA

### DISEÑO: NO EXPERIMENTAL

Hernández, Fernández y Baptista, 2003, describen este tipo como “los estudios que se realizan sin la manipulación deliberada de variables y en los que sólo se observan los fenómenos en su ambiente natural para después analizarlos”.

Con esto se llegará a conclusiones sin manipular las variables obtenidas, sin la necesidad de interferir o alterar los resultados finales.



F.170

### ESTUDIO: TRANSVERSAL

Para Sampieri (2003), el estudio transversal es donde se recolectan datos en un solo momento, en un tiempo único, su propósito es describir variables y su incidencia de interrelación en un momento dado.



F.171


### MÉTODO: MIXTO CUANTITATIVO + CUALITATIVO

El abordaje del proyecto conlleva la implementación de un método mixto ya que se utilizarán herramientas propias del paradigma cuantitativo y cualitativo para la investigación. Según Hernández, Sampieri y Mendoza (2008) estos sistemas “representan un conjunto de procesos sistemáticos, empíricos y críticos de investigación, así como su integración y discusión conjunta, para realizar inferencias, producto de toda la información recabada y lograr un mayor entendimiento del fenómeno en estudio” (citado en Sierra, p.1 2010)



F.172

## 1.12.2 MAPA METODOLÓGICO

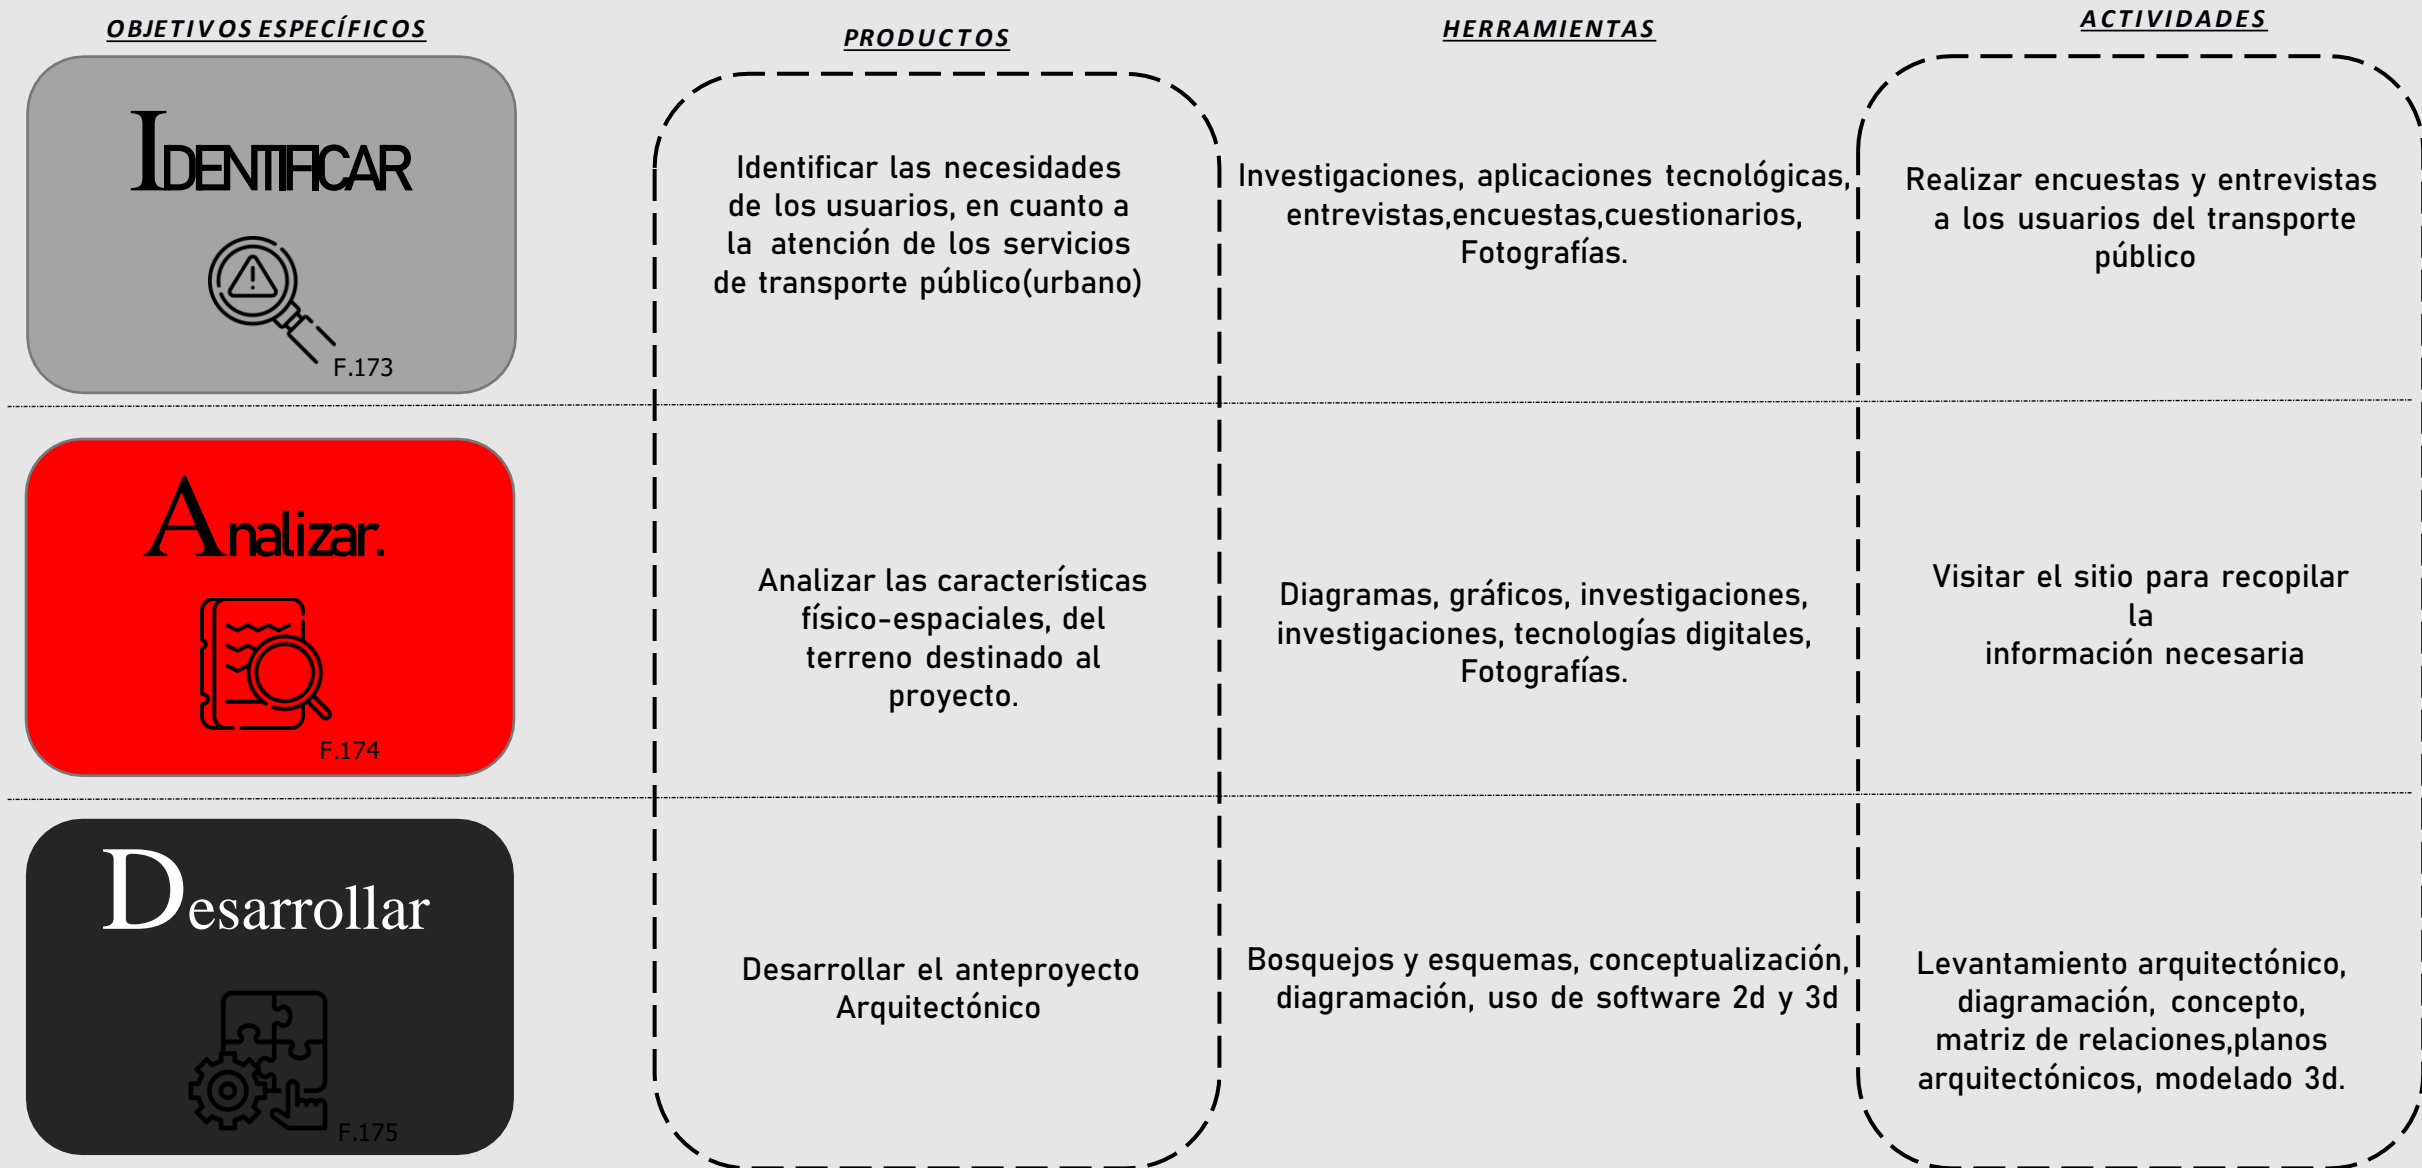

# CAPÍTULO

# 2

## PERFIL DEL USUARIO

## 2.1 DATOS GENERALES



F.176

Al no existir medios eficientes de transporte, un 41,2% de las personas que se transportan de zonas lejanas, deben ingresar al Casco Central por no tener otra opción de ingreso, a pesar de que el casco central no forma parte de su ruta. Asimismo, a pesar de que la ciudad está diseñada con un modelo urbano que le da prioridad al vehículo propio, por día resultan que hay más de 2000 vehículos estacionados lo cual excede la capacidad de estacionamientos con la que cuenta la ciudad de San José, por lo tanto, en lo que respecta al transporte público este se caracteriza por ser ineficiente y sin tener prioridad.

Con respecto a las vías de comunicación las principales autopistas, líneas de tren y la carretera de Circunvalación atraviesan la Ciudad y la convierten en una importante ruta de travesía que comunica todo el Área Metropolitana de San José. En estos momentos el Cantón puede considerarse uno de los principales núcleos económicos del país (Mun. de San José. Dep. Desarrollo Urbana, 2020).




F.177

En el Plan Integral de Movilidad Urbana Sostenible para los cuatro Distritos Centrales de San José (PIMUS 4D) de 2018 plantea la realidad en cuanto a la problemática de movilidad y el transporte en el casco central. En el mismo se plantean soluciones con criterios de sustentabilidad para el abordaje de los temas relacionados a cualquier medio que el ser humano utilice para movilizarse y transportarse en el espacio urbano, como el Resumen Diagnóstico Cantonal de San José, 2020 transporte particular, transporte público, zonas peatonales, ciclo vías, aceras, entre otros.

El transporte público es desintegrado, las distintas rutas llegan al centro de la ciudad y la utilizan como una gran terminal a cielo abierto, lo cual genera una alta congestión vial, contaminación excesiva del aire y sonora. Sumado a lo anterior, el usuario no cuenta con facilidades para ubicar las rutas, los horarios y la ubicación de las paradas, ya que son muy escasas las herramientas tecnológicas disponibles para tal fin.


El tipo de usuario al cual apunte el proyecto multimodal es para el tipo de población que trabaja en zonas aledañas o cercanas, para las personas que habitan la zona, para comercios de la zona, los transeúntes de las rutas cercanas y también personas en transportes activos.

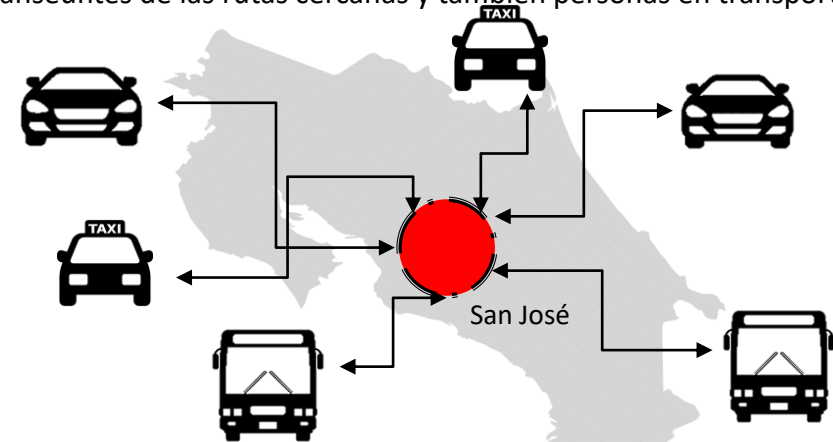

F.178

## 2.2 | INVOLUCRADOS

1

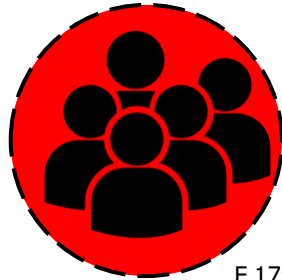

F.179

### Personal del proyecto

Es toda aquella persona que brinde un servicio, aportando un beneficio en común a los usuarios finales, ejm: Personal administrativo, seguridad, limpieza, concesionaria de autobuses y de ferrocarril.

2



F.180

### Estudiantes, profesionales, trabajadores

Toda aquella persona que se vea beneficiada directa o indirectamente con el transporte diario.

3



F.181

### Visitantes a la zona

Población de la zona, o fuera de la GAM; interesadas en conocer la capital, su historia y cultura.

# 2.3 ESTUDIO DE USUARIO, INVOLUCRADOS



## Permanentes

Toda aquella persona que pasará el mayor tiempo en las instalaciones.



## Temporales

Es aquel usuario que no estaría de forma permanente en el sitio.

# 2.4 ENCUESTA A INVOLUCRADOS

A continuación se presentan conclusiones acerca de los resultados obtenidos en la encuesta a los involucrados.

1

Se entrevistó a un total de 124 personas, en las que se encuentran residentes del barrio la pacifica, donde actualmente está la estación al pacifico, y comunidades cercanas. El 67.5% entrevistado esta compuesto por mujeres, mientras que el 32,5% lo integran hombres.

2

El mayor grupo de edad es el de 18-30 años con un 47,5 de los entrevistados, siguiendo con los de edades de entre 31-40 años, y por ultimo con un 15% los que van dentro del rango de 41-55 años.

3

Personas encuestadas por distrito o cantón:


Alajuelita: 42 personas

Hatillos: 35 personas

Desamparados: 26 personas


San Sebastián: 18 personas

Paso Ancho 22 personas

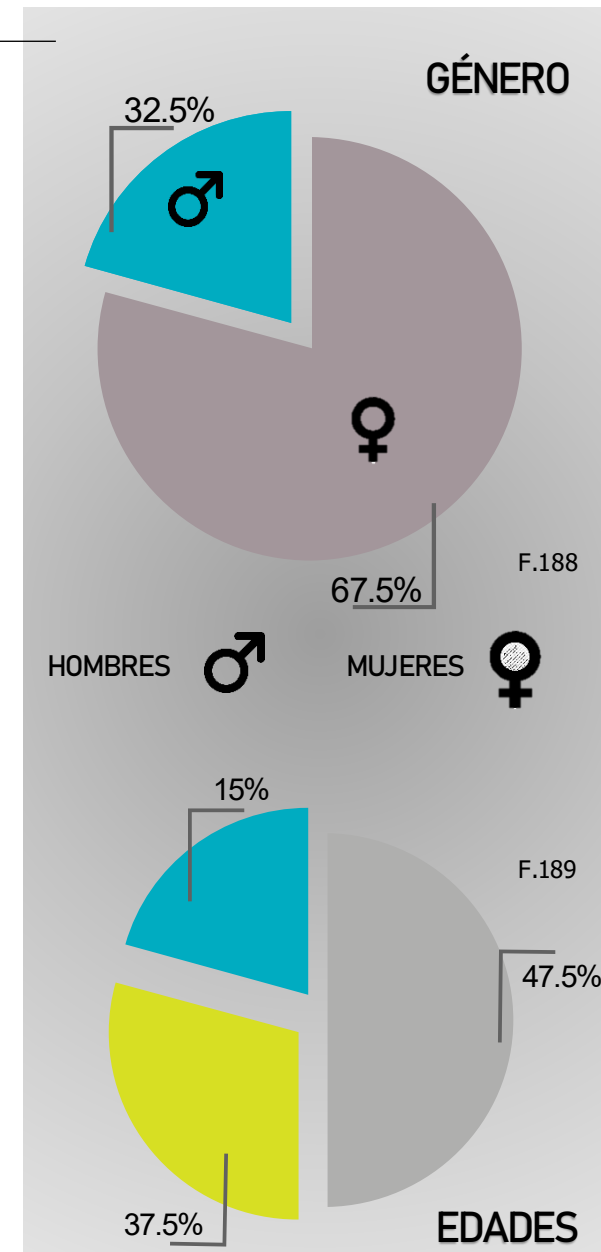


## UBICACIÓN

■ 1 Alajuelita ■ 2 Hatillos ■ 3 Desamparados  
■ 4 San Sebastian ■ 5 Paso Ancho

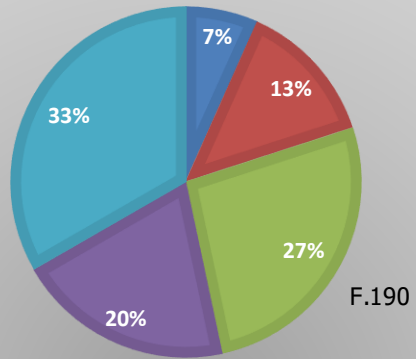

## MEDIO DE TRANSPORTE

■ autobus ■ tren ■ otro

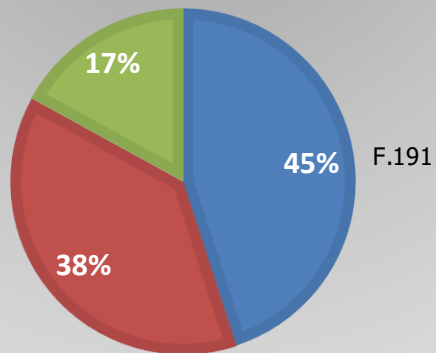

Entre las personas que respondieron a la encuesta, se trato de hacer un estudio de barrios, cantones o distritos cercanos que influyeran directamente en la estación a proponer.

El total de personas entrevistadas, menciona que de preferencia escogerían el transporte del autobús (esto por costumbre), sin embargo el tren también les parece, ya que salir de la ciudad, les genera un poco más de tranquilidad.

El total de la población entrevistada menciona que si apoyaría al 100% la creación de un espacio como este tipo, y hacen relación a la necesidad de más estaciones intermodales de este tipo en otras zonas del país, para ayudar a fortalecer la movilidad urbana.

Tomando en consideración esta encuesta, se puede llegar a concluir que la estación viene a fomentar el desarrollo social y cultural en la zona ,además de una organización vial que se ha ido perdiendo y que es de vital importancia para un adecuado desarrollo urbano.

4

5


6

## 2.5 ENCUESTA

- 1 ¿Apoyaría el transporte intermodal ,como una solución al ordenamiento vial de la zona?
- 2 ¿Cree usted que la ubicación de la estación intermodal sea la adecuada; siendo beneficiado usted, con la misma?
- 3 ¿Cuáles son las probabilidades de que llegue a utilizar el servicio de transporte intermodal?
- 4 ¿Si posee automóvil, dejaría de utilizarlo para hacer uso de la estación intermodal?
- 5 ¿Usted cree que la zona se vería beneficiada, económica, social y culturalmente; al desarrollo de un proyecto de esta magnitud?
- 6 ¿Cree usted que esta estación para la movilidad urbana, ayudaría a centralizar y mejorar el sistema de transporte público?
- 7 ¿Cree que sería una buena idea, plantear más soluciones como esta estación intermodal en otras zonas del país?
- 8 ¿Cuál sería el destino por el cual utilizaría este sistema de transporte?
- 9 ¿Cuál sería el medio de transporte a utilizar?
- 10 ¿Cuáles líneas de autobús, creería más conveniente que se usen en la estación?

# 2.6 REQUISITOS ESPACIALES

## Usuario Permanente.

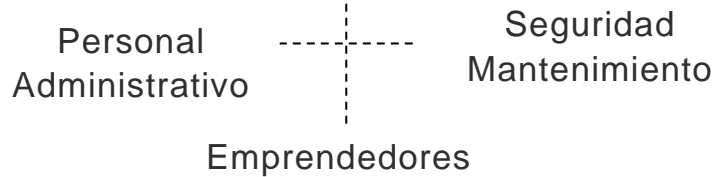

F.192 Ley 7600



F.193 Oficinas



F.194 Bodegas



F.195 Servicios sanitarios



F.196 Parqueo



F.197 Comedores

Los requisitos espaciales según cada usuario pueden depender de las características que cada uno contemple. Estos son definidos por los parámetros que necesiten, los usuarios que son personas y los usuarios que son medios de transporte. Los primeros se dividen respectivamente en las personas que son pasajeras y las personas trabajadoras. Por la modalidad del proyecto y la cantidad de personas que van a hacer uso de el mismo, el proyecto debe contar con todas las medidas necesarias para ser considerado inclusivo de acuerdo con la Ley 7600. En cuanto a los medios de transporte, estos llegan a ser autobuses, trenes, tranvías, vehículo propio, taxis y bicicletas. Es esencial que todos los flujos por donde ellos pasan cumplan con los radios de giro y con la seguridad apropiada para que el peatón se sienta con seguridad de circular.

Los parámetros en cuanto a diseño urbano que ha definido la Asociación Oficial Nacional del Transporte de la ciudad (National Association of City Transportation Officials (NACTO)) son las bases para llevar a cabo el proyecto y lidiar con las necesidades espaciales que requiere cada usuario.

## Usuario Temporal.



F.198 Señalización



Ley 7600 F.201



F.199 Co-Working



F.202 Restaurantes




F.200 Áreas de espera



F.203 Servicios sanitarios

# 2.7 MATERIALES

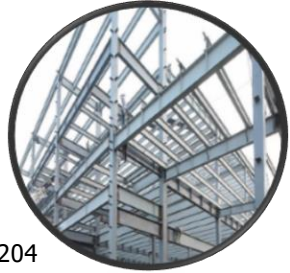

F.204

ACERO


- Rapidez de montaje
- Resistencia a fatiga
- Duración



F.206

CONCRETO


- Diversas formas arquitectónicas
- Poco mantenimiento
- Resistencia al fuego

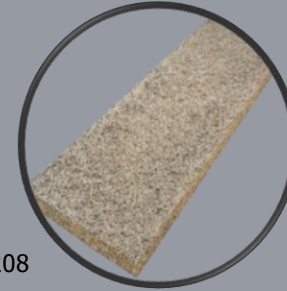

F.208

PANELES ACÚSTICOS  
MADERA


- Procedente de residuos de madera
- Aislante térmico y acústico

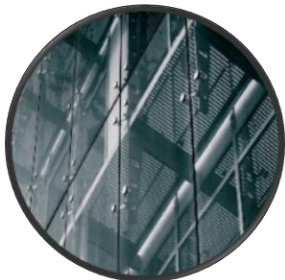

F.205

VIDRIO LAMINADO


- Resistencia a impactos
- Resistencia a la compresión, torsión y flexión.
- Luz natural

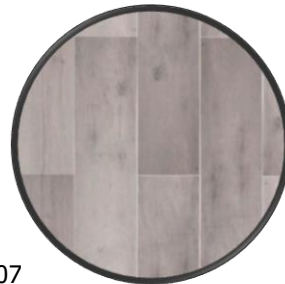

F.207

PORCELANATO  
ANTIDESLIZANTE

- Fácil mantenimiento
- Resistencia y durabilidad

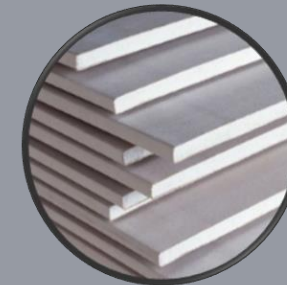

F.209

GYPSUM

- Fácil instalación.
- Reduce la transmisión Acústica y térmica.


# 2.8 PARAMETROS DE DISEÑO DE CADA MEDIO DE TRANSPORTE

## AUTOBUS


Los radios de giro necesarios para la operación óptima de estos vehículos dependen de elementos geométricos propios de la vía, los ángulos de incidencia y las dimensiones entre ejes, dichos factores deben ser estudiados para mejorar en cierto modo la operación y maniobra de los vehículos en las calles de nuestras ciudades.




F.211

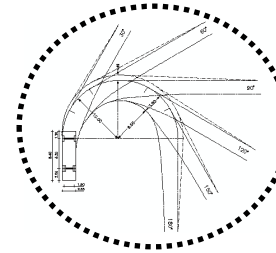

F.212

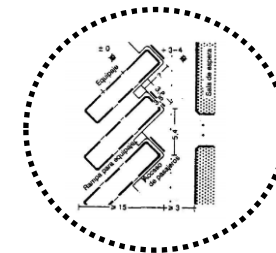


F.213

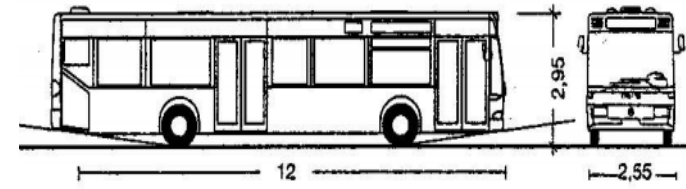

F.214



F.210

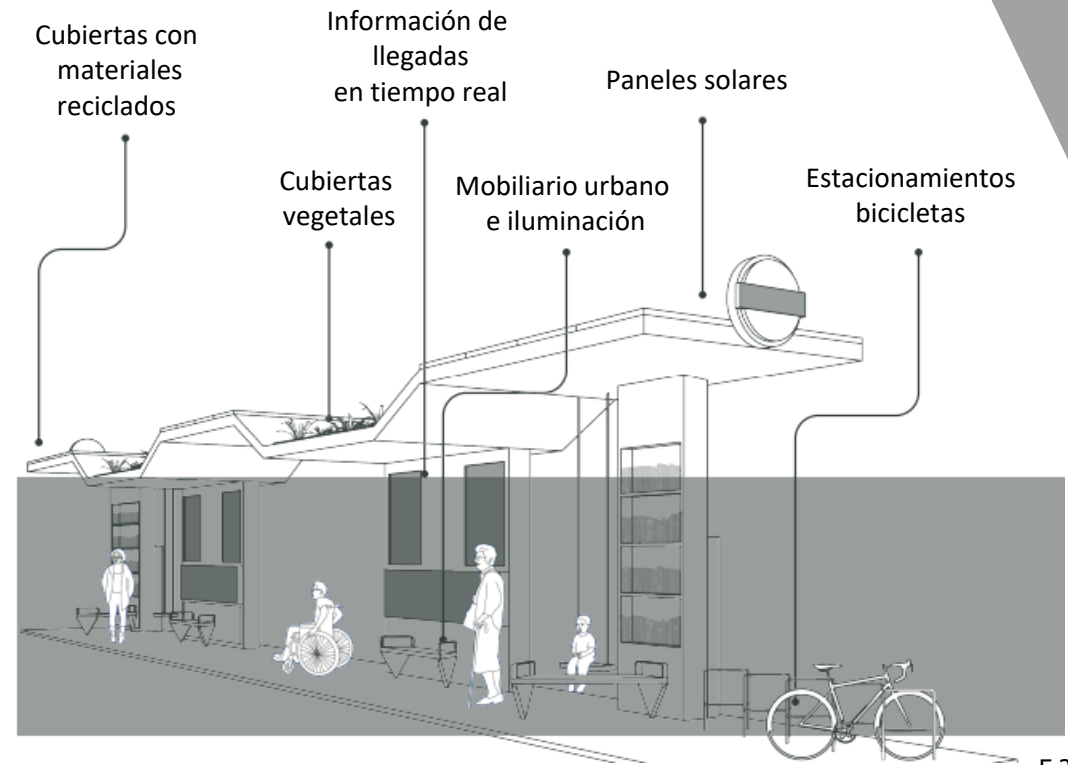

F.215


# TREN

Una estación ferroviaria o estación de ferrocarril es una instalación ferroviaria con vías a la que pueden llegar y desde la que se pueden expedir personas. Se compone de varias vías, con desvíos entre ellas, y se delimita por señales de entrada en ambos sentidos.


Vehículo operado con electricidad

Amplios accesos


Puertas Automáticas

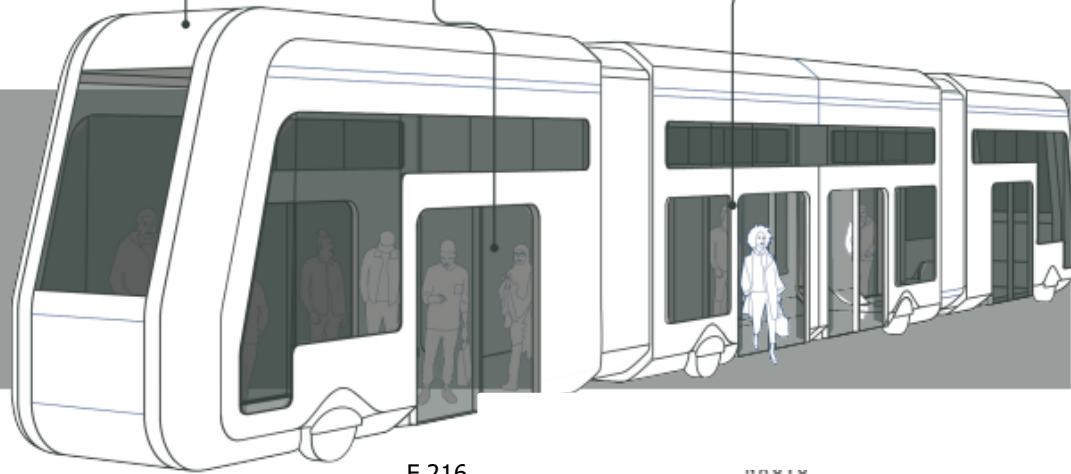


F.216

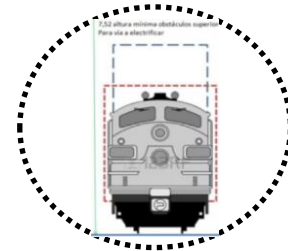

F.217

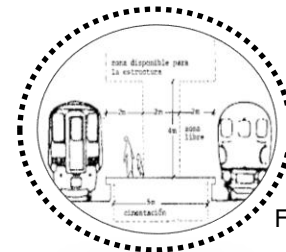

F.218

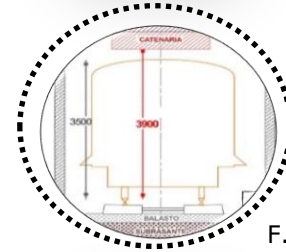


F.219




F.220

Los accesos y la estructuración adecuada de una estación de tren , viene a fortalecer el adecuado ordenamiento vial de la zona.

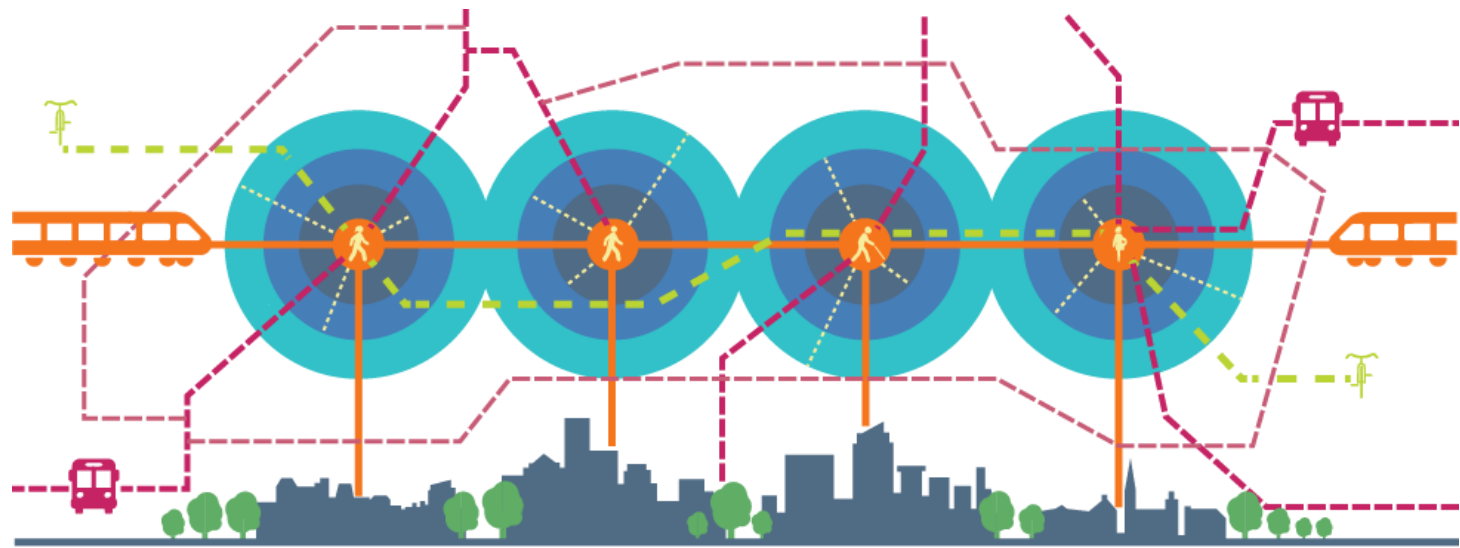

Conexiones entre los distintos tipos de transporte

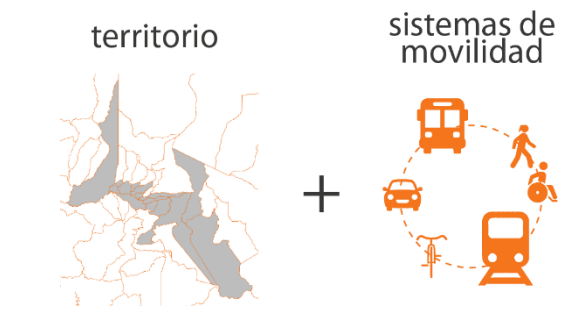

F.221



F.222

Vivir, trabajar, estudiar y jugar cerca de un sistema de transporte público de primer nivel.



F.224

Poder caminar y usar la bicicleta en condiciones seguras y adecuadas



F.223

Generación de recursos y revalorización de la ciudad



F.225

Menos presas, contaminación y accidentes.

# 2.9 CONDICIONES DE USO ANDENES, AUTOBÚS Y TREN

Un andén o plataforma es, generalmente, una plataforma elevada de cemento, hormigón o, en algunos casos de madera, que permite el fácil acceso a un medio de transporte como puede ser un tren, subte, micro, etc. Por arriba de los andenes, es por donde la gente circula.

Crear puntos de convergencia capaces de atender las necesidades reales de millones de usuarios cada año hará que se supere una traba más para que los ciudadanos cambien el automóvil por el transporte público, como un paso hacia el desarrollo de una sociedad más ágil y libre de hidrocarburos.

Espacios óptimos para ley 7600.



F.226



F.227

Mobiliario adecuado.



F.228



F.229

Comercio.



F.230

Cerramientos para eventos climáticos.

Servicios básicos.

# CAPÍTULO

3

Análisis Físico  
Espacial

# ANÁLISIS MACRO



Área total: 79.392,30 m<sup>2</sup>

Propietario: Instituto de ferrocarriles, INCOFER.

Área de intervención: 78.452,83 m<sup>2</sup>

Colindancias: Norte: avenida 20  
Sur: avenida 24  
Este: Calle pública Alfredo Volio  
Oeste: Calle 10




F.231

TERRENO A INTERVENIR

Provincia San José / Cantón San José / Distrito Hospital  
Latitud 10.0084 / Longitud -84.20910

# 3.1 ANÁLISIS DE LA SITUACIÓN EXISTENTE

## 3.1.1 LIMITES DEL ÁREA DE ESTUDIO

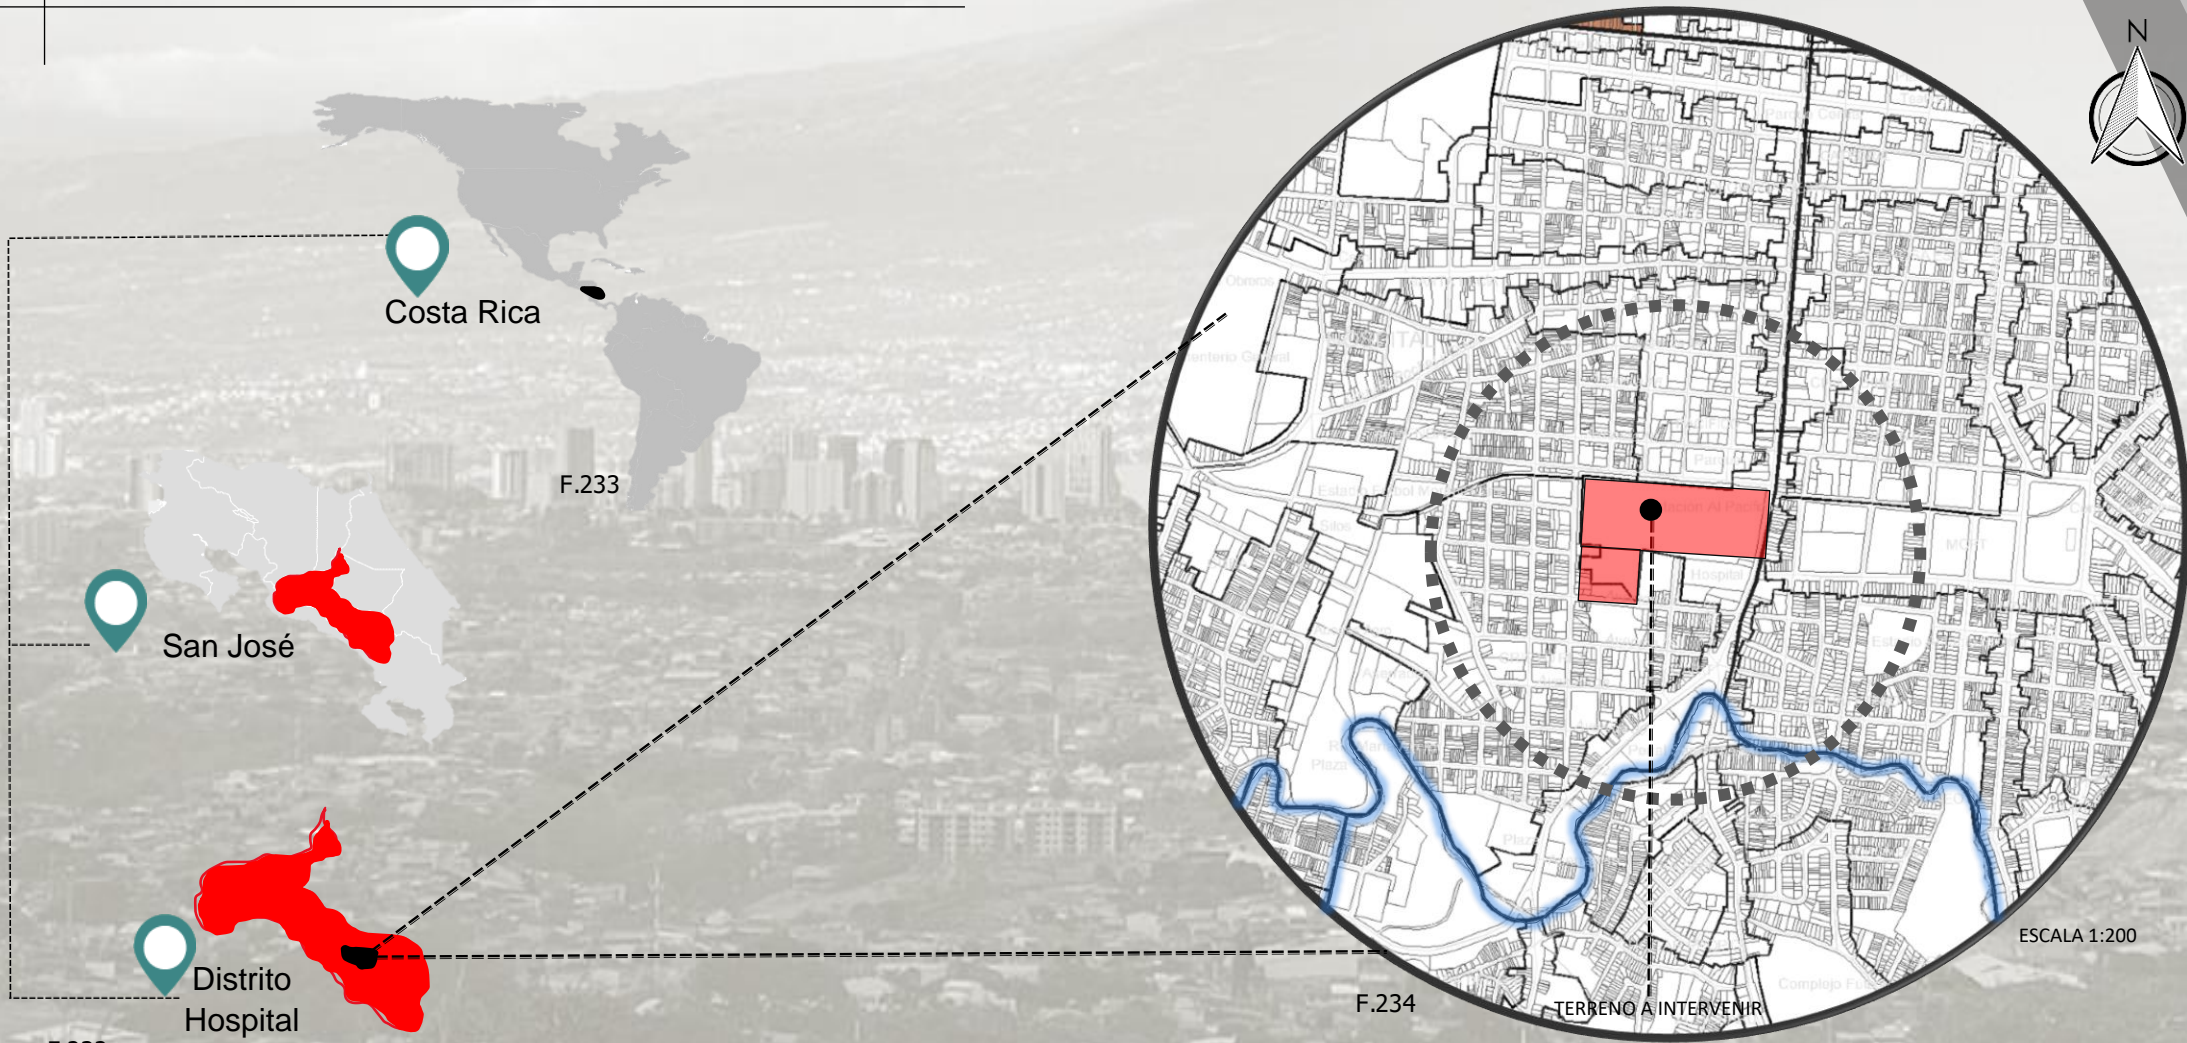

Latitud 10.0084 / Longitud -84.20910  
Provincia San José / Cantón San José / Distrito Hospital

# 3.2 ACCESOS AL SITIO



F.235

ESCALA 1:200  
TERRENO A INTERVENIR



- 1 Desde San José
- 2 Desde San Sebastián
- 3 Desde Paso Ancho
- 4 Desde Cristo Rey
- 5 Desde Plaza González Víquez



F.236

Se desea lograr que el parque Cañas, sea uno de los puntos de acceso principales al sitio.




F.237

El sitio cuenta con suficientes entradas y salidas que benefician el tránsito en la zona, esto ayuda a no tener vías congestionadas y que el flujo vehicular se mantenga libre.

# 3.3 CARACTERÍSTICAS DEL ÁREA

## CANTÓN SAN JOSÉ

### 1 POBLACIÓN

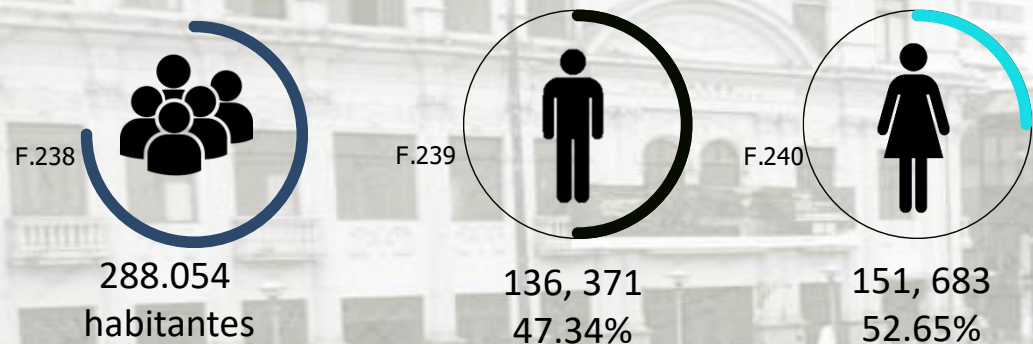

### 2 CARACTERÍSTICAS ECONÓMICAS





Población económicamente activa  
Edades entre 15 y más.


### 3 SUPERFICIE EN km<sup>2</sup>




### 4 DENSIDAD

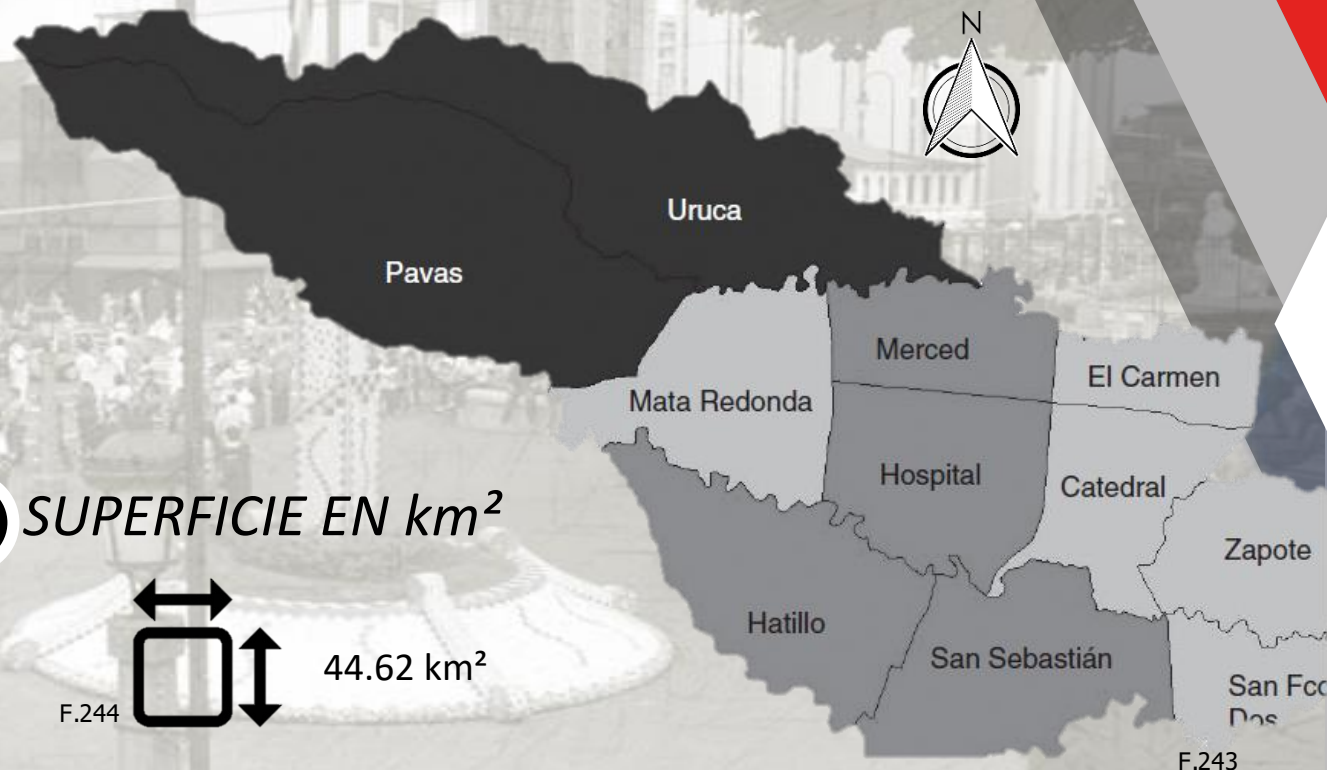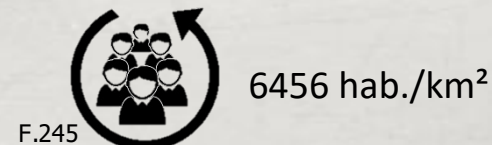

## 5 POBLACIÓN FUERA DE LA FUERZA DE TRABAJO 12 AÑOS Y MÁS

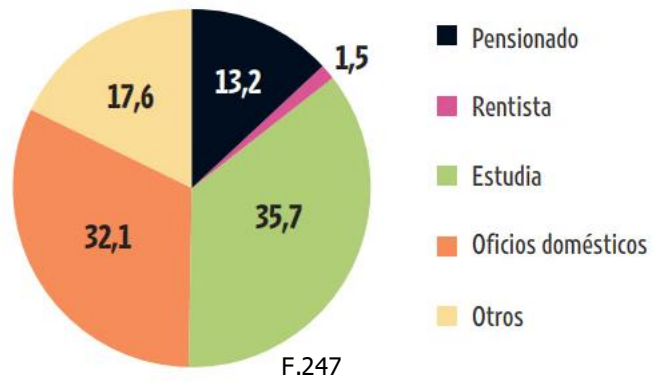

## 6 POBLACIÓN OCUPADA POR SECTOR ECONÓMICO

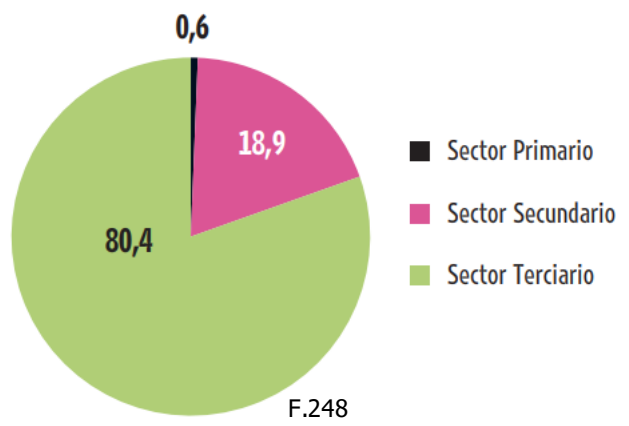

## 7 VIVIENDA



Viviendas ocupadas  
81.903




Personas por  
Vivienda 3.50%



Viviendas en buen  
estado 63.4%

## 8 EDUCACIÓN

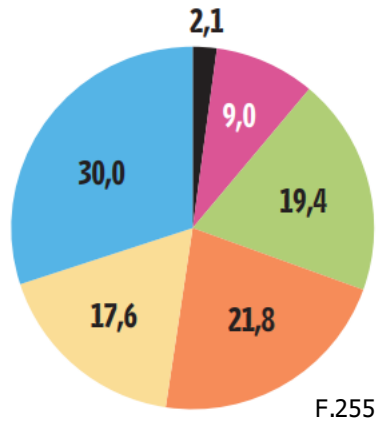


- Ningún año
- Primaria incompleta
- Primaria completa
- Secundaria incompleta
- Secundaria completa
- Superior



Alfabetismo 98.8 %  
10-24 años 99.4%  
25 y más años 98.5%




Escolaridad promedio  
25-49 años 10.3%  
50 o más años 9.2%

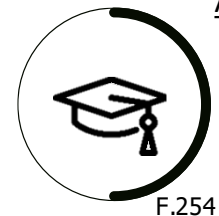

Asistencia a la educación  
Menor 5 años 16.8%  
5-17 años 88.5%  
18-24 años 46.2%  
25 y más años 9.5%


# 3.4 ANÁLISIS GEOFÍSICO

## 3.4.1 TOPOGRAFÍA

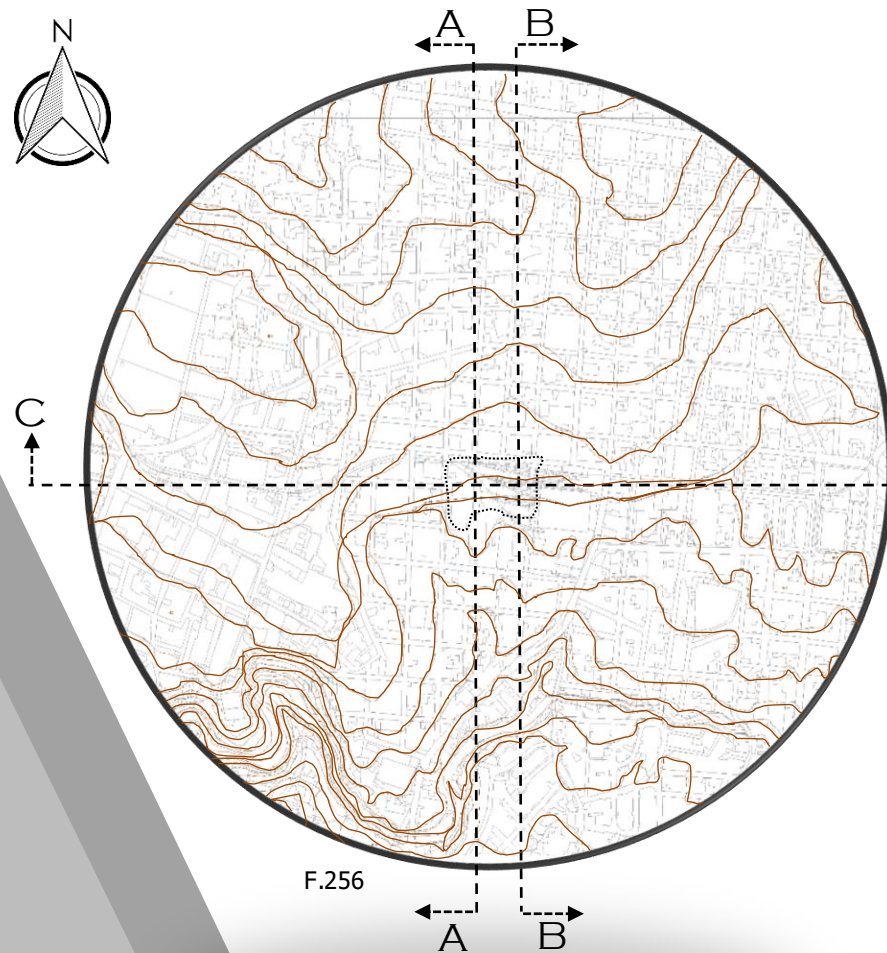

F.256

ESCALA 1:200

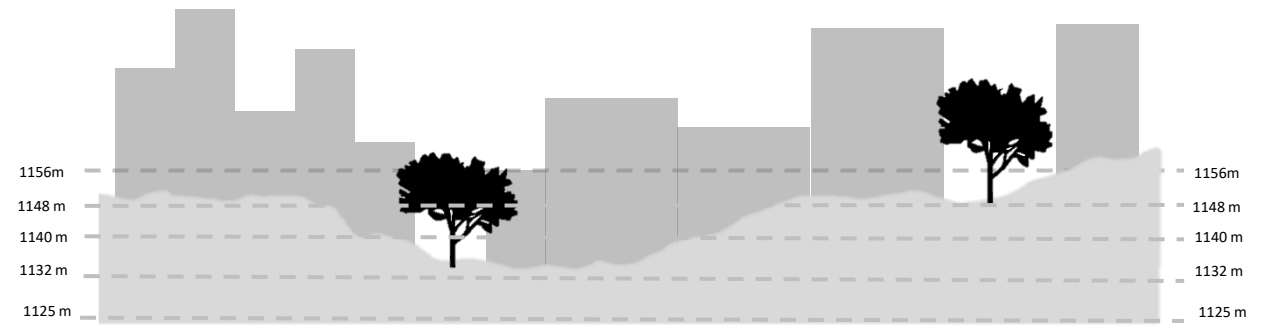


CORTE A-A

F.257



CORTE B-B

F.258

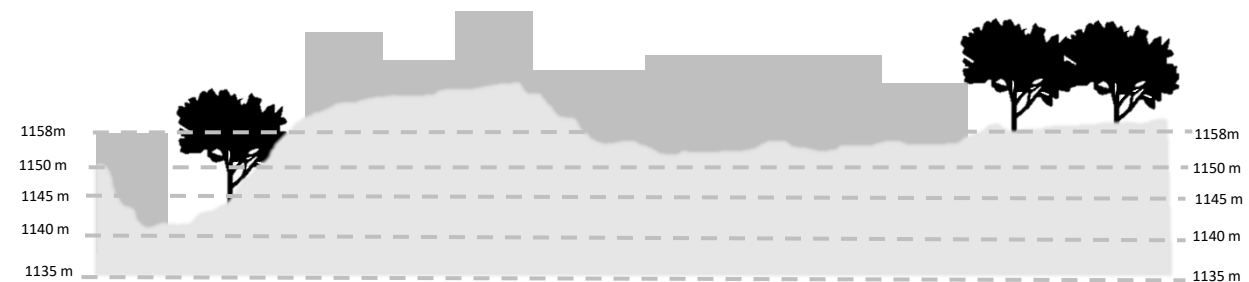


CORTE C-C

F.259

# 3.4.2 MAPA DE DESLIZAMIENTOS

FACTOR DE AMENAZA

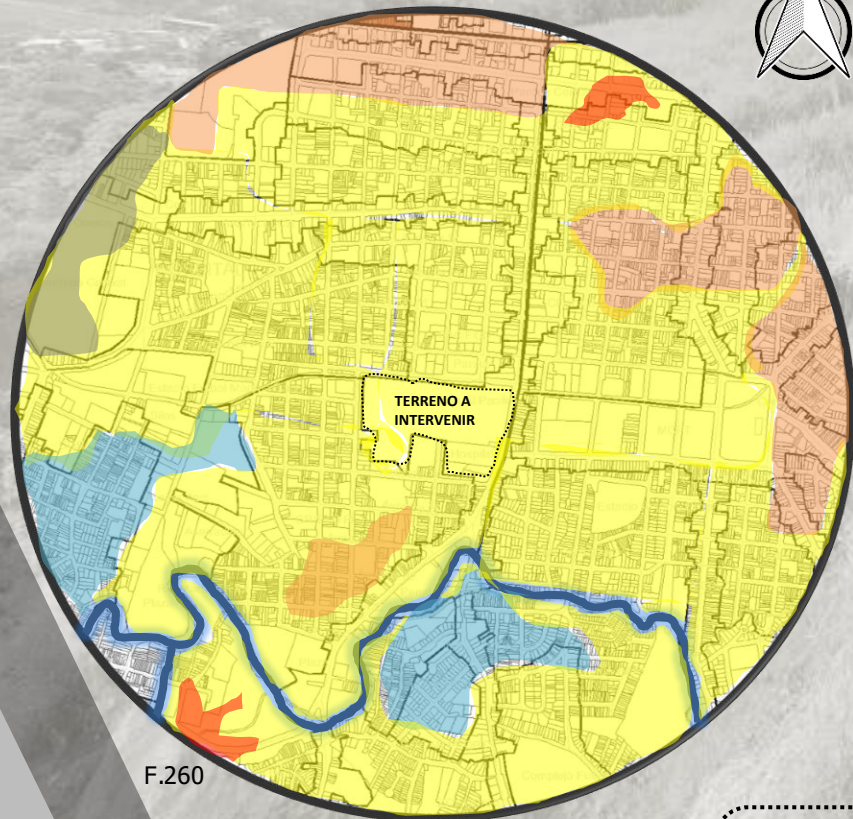


F.260

ESCALA 1:200

Simbología

- Ríos, Zona con potencial a Inundación
- Muy alta susceptibilidad al deslizamiento
- Alta susceptibilidad al deslizamiento
- Moderada susceptibilidad al deslizamiento
- Baja susceptibilidad al deslizamiento
- Muy baja susceptibilidad al deslizamiento

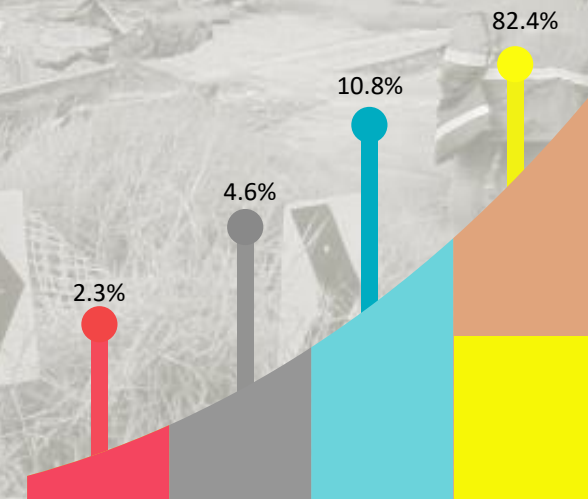


F.261

Sectores estables, no se requieren medidas correctivas. Se debe considerar la influencia de los sectores aledaños con susceptibilidad de moderada a muy alta. Sectores aptos para usos urbanos de alta densidad y ubicación de edificios indispensables como hospitales, centros educativos, estaciones de policía, bomberos, etc.

# 3.4.3 MAPA DE AMENAZA VOLCÁNICA Y SÍSMICA

F.266


FACTOR DE AMENAZA

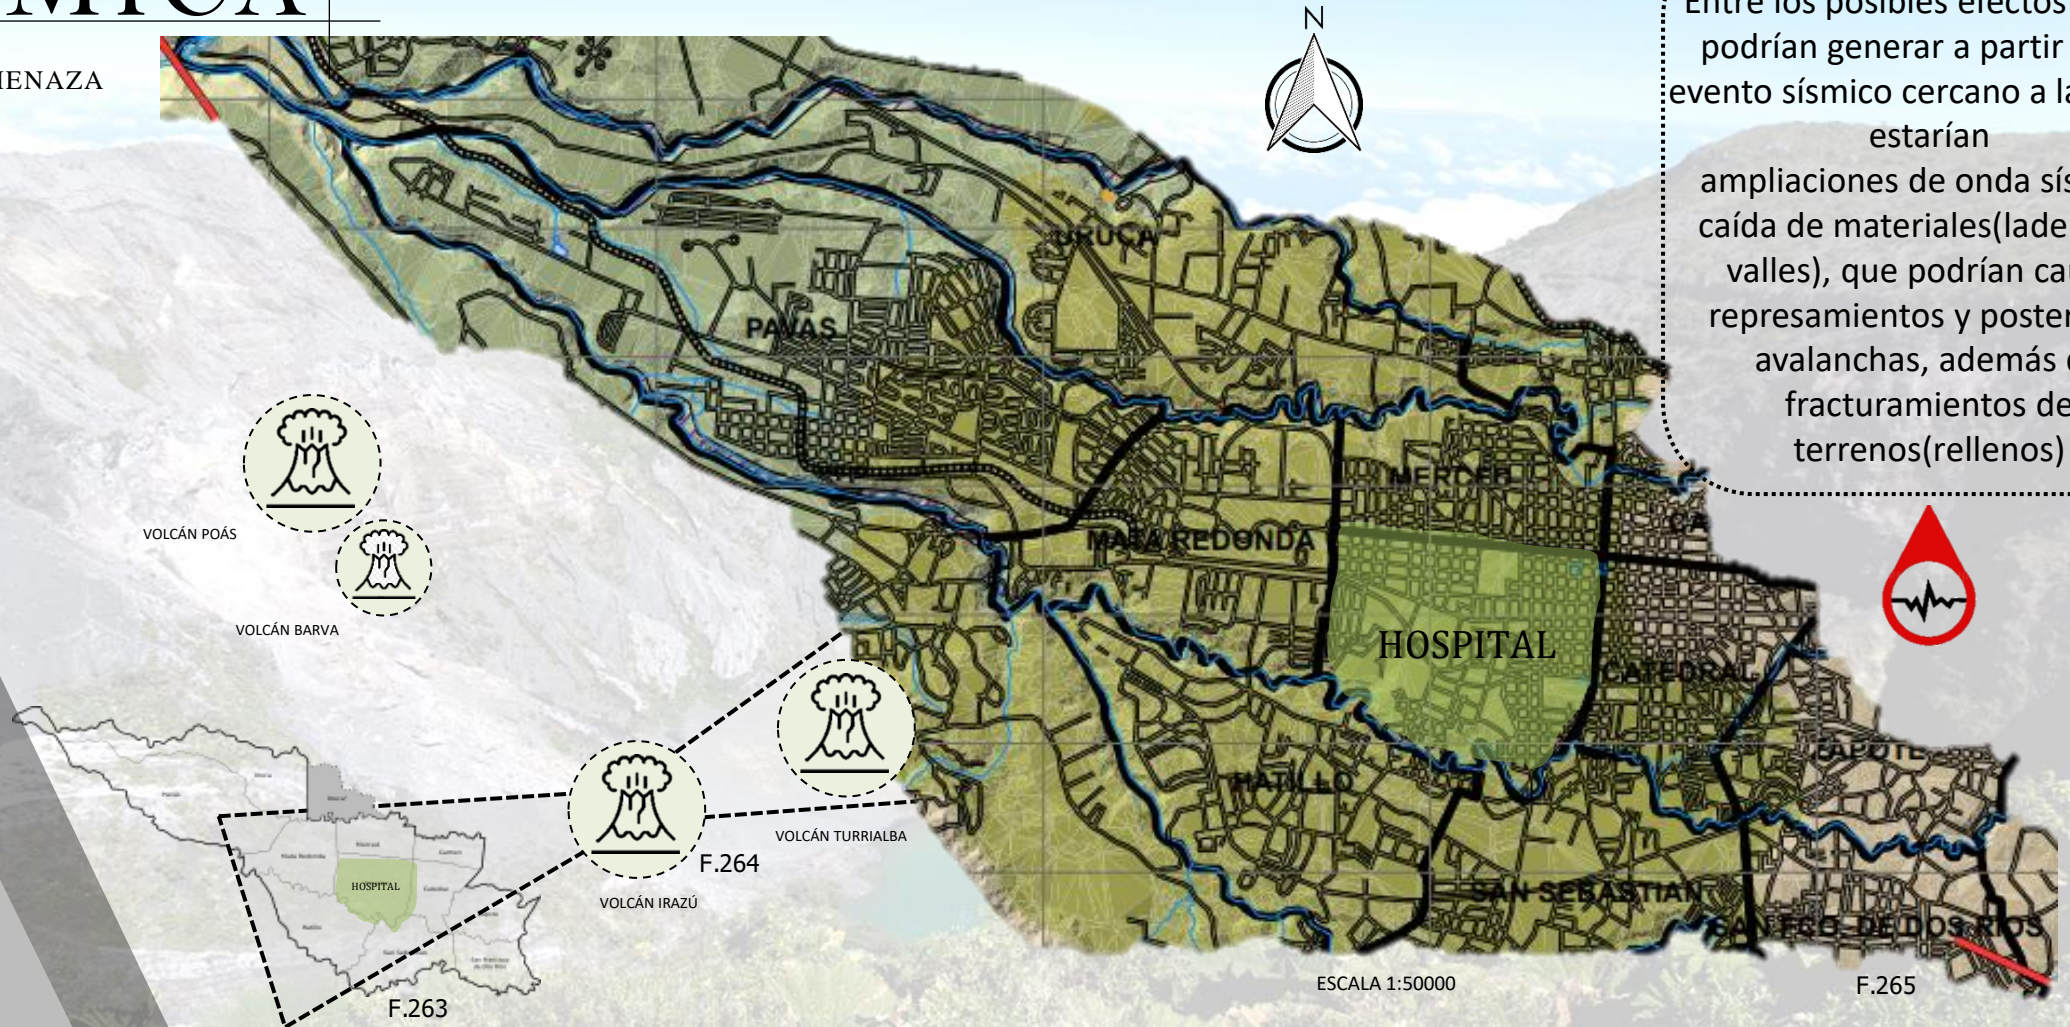

Entre los posibles efectos que se podrían generar a partir de un evento sísmico cercano a la capital estarían ampliaciones de onda sísmica, caída de materiales (laderas de valles), que podrían causar represamientos y posteriores avalanchas, además de fracturamientos de terrenos (rellenos)

La amenaza de origen volcánica el principal riesgo lo estarían creando las erupciones emanadas del volcán Irazú. Los efectos más importantes serían la caída de cenizas con daños al cultivo, contaminación de ríos, obstrucción de estructuras y problemas respiratorios a la población.

# 3.4.4 ANÁLISIS HIDROLÓGICO

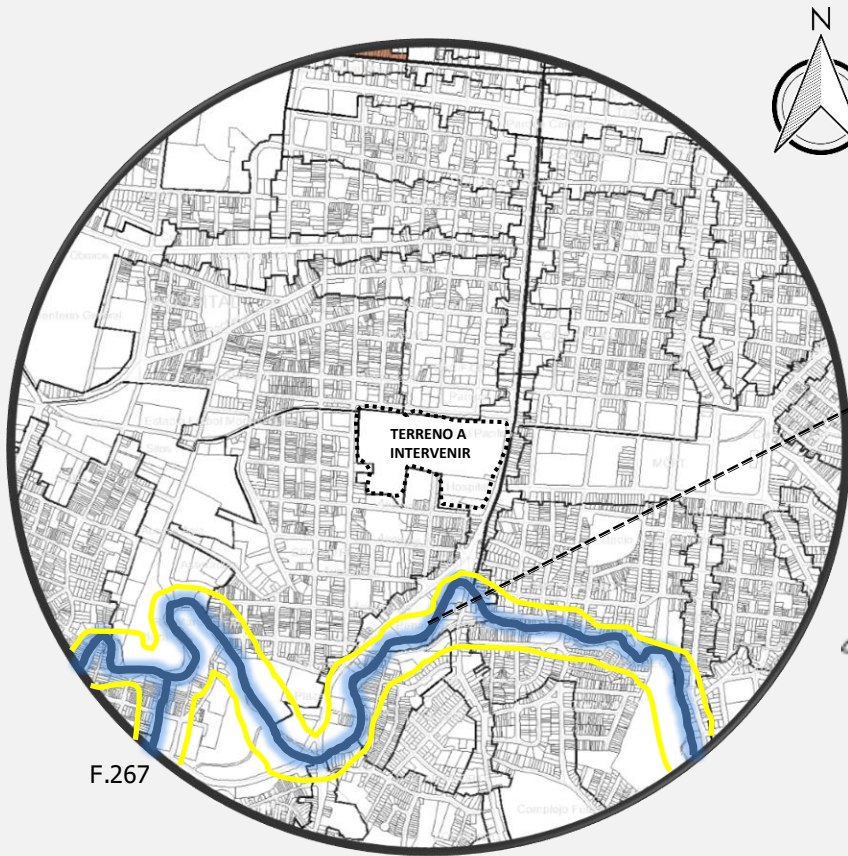

F.267

ESCALA 1:200

Simbología

- Ríos, Zona con potencial a Inundación
- Retiro de 15 mts

Río María Aguilar




F.268



F.269

El río María Aguilar, al encontrarse ubicado en pleno corazón de la capital de Costa Rica, es uno de los ríos más contaminados del país, debido a las descargas de residuos industriales y aguas negras de las viviendas cercanas.

Simbología

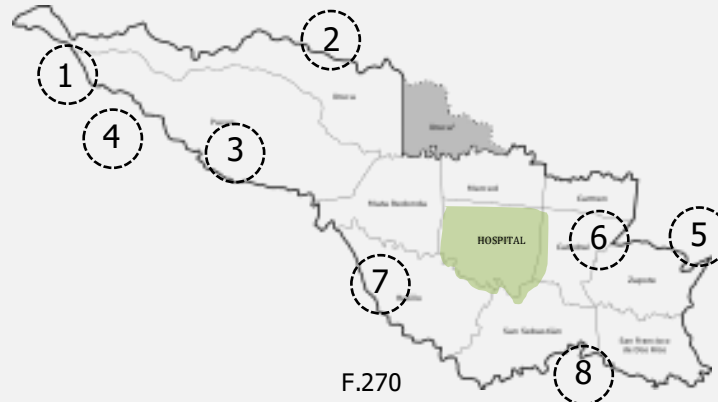

- |                      |                |
|----------------------|----------------|
| 1 Quebrada Bribri    | 5 Río Ocloro   |
| 2 Quebrada Virilla   | 6 Río Torres   |
| 3 Quebrada Las Pavas | 7 Río Herrera  |
| 4 Quebrada Yeguas    | 8 Río Cucubres |

Este Cantón cuenta con la particularidad de estar influenciado directamente por varios ríos y quebradas, que a la vez representan problemas severos de inundación durante la temporada de lluvias.

## 3.5 ANÁLISIS AMBIENTAL

---


# 3.5.1 ANÁLISIS CLIMÁTICO

ESTACION: 84 141 IMN, ARANJUEZ      Latitud: 09 ° 56 ' N Longitud: 84 ° 04 ' O    Altitud. 1181 m.s.n.m

Elementos	Periodos		Ene.	Feb.	Mar.	Abr.	May.	Jun.	Jul.	Ago.	Set.	Oct.	Nov.	Dic.	Prom.	Total
	LLUVIA	1996	2020	11.9	10.2	9.3	46.9	251.9	249.3	178.7	212.4	326.2	297.1	141.0	33.9	<b>147.4</b>
TEM.MAX.	1996	2020	23.0	23.5	24.5	25.6	26.2	26.1	25.3	25.8	26.3	25.5	24.2	23.3	<b>24.9</b>	
TEM.MIN.	1996	2020	16.4	16.4	16.7	17.6	18.1	18.1	18.0	17.9	17.6	17.5	17.3	16.8	<b>17.4</b>	
TEM.MED.	1996	2020	19.7	19.9	20.6	21.6	22.2	22.1	21.6	21.8	22.0	21.5	20.7	20.1	<b>21.2</b>	
HUMEDAD	1996	2020	74.2	72.9	72.0	72.5	78.2	79.2	77.4	77.9	79.9	81.3	79.2	75.8	<b>76.7</b>	
VIENTO VEL.	1996	2020	13.9	13.8	13.8	12.0	8.8	8.0	9.3	8.5	7.0	7.1	9.6	12.3	<b>10.3</b>	
RADIACION	1996	2020	13.0	15.2	17.5	17.2	13.5	11.7	11.8	12.5	12.7	11.6	10.2	11.3	<b>13.2</b>	
PRESION	1998	2021	882.7	882.7	882.5	882.4	882.3	882.4	882.6	882.4	882.4	882.1	881.9	882.4	<b>882.4</b>	


VIENTO DIR. PREDOMINANTE	Ene.	Feb.	Mar.	Abr.	May.	Jun.	Jul.	Ago.	Set.	Oct.	Nov.	Dic.	Total
VIENTO DIR. PREDOMINANTE	2	2	2	2	3	3	3	3	3	3	3	3	
Promedio días con lluvia >= 0.1 mm.	4	3	3	8	20	21	20	22	24	25	18	8	<b>176</b>

F.271

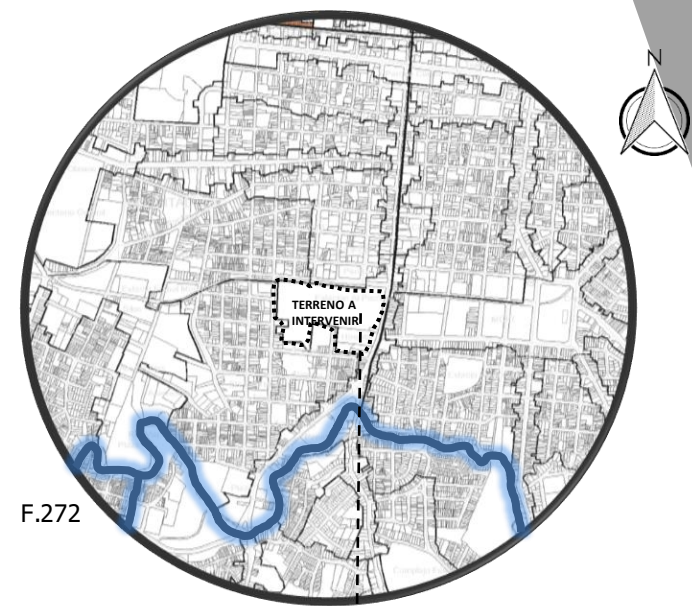

F.272

ESCALA 1:200

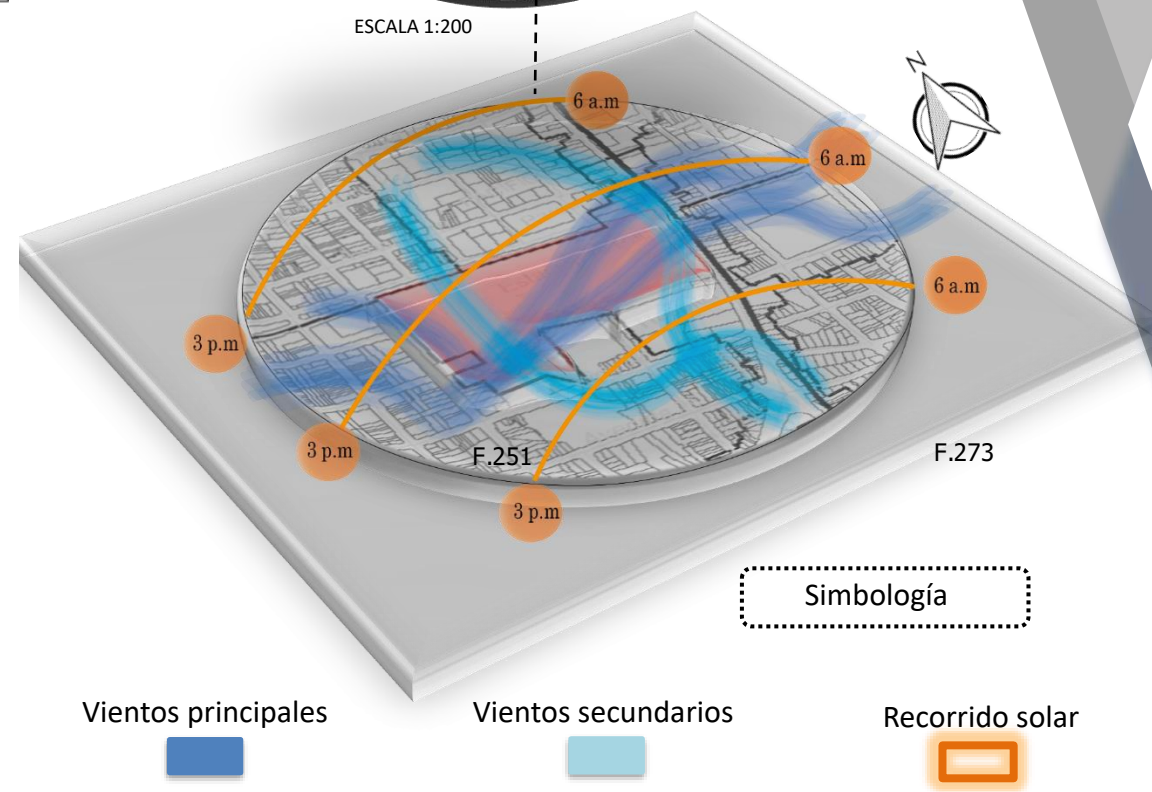

Vientos principales



Vientos secundarios




Recorrido solar



Simbología

# 3.5.2 DATOS GENERALES

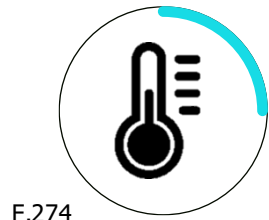

F.274

TEMPERATURA DE 17 °C A 27 °C



F.275

PRECIPITACIÓN ANUAL 2699 mm




F.276

+ OCTUBRE (92.26 %)  
- MARZO (72.55 %).



F.277

VIENTOS 21,2 km/h

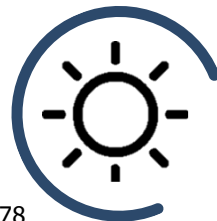


F.278


BRILLO SOLAR 6,2%

# 3.5.3 ESTRATEGIAS PASIVAS

F.279

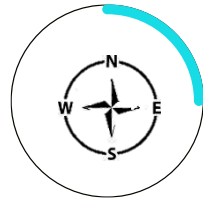


ORIENTACIÓN

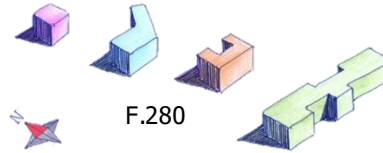


F.280


F.281

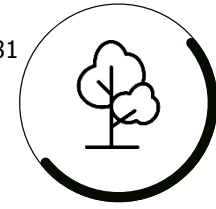

ARBOLIZACIÓN

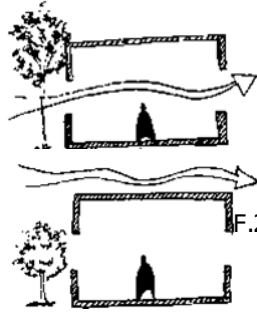

F.282

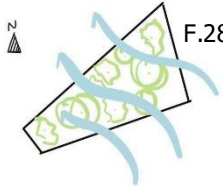


F.283



F.284

ABERTURAS

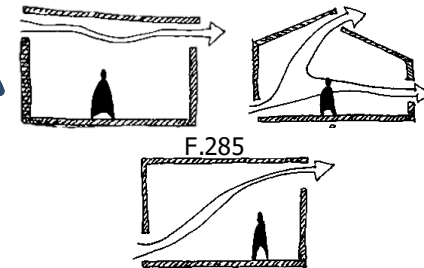


F.285




F.286

PROTECCIÓN SOLAR



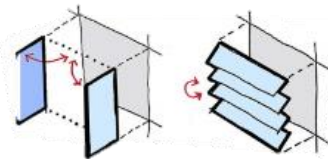


F.287

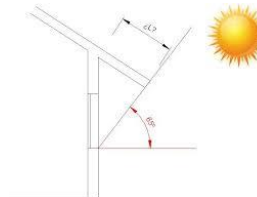

Se deben de generar microclimas, con la utilización de elementos como arborización tanto para considerar la protección de los vientos y la orientación del sol en momentos de altas temperaturas del año, además de aleros para la mayoría de meses que se encuentran con precipitaciones.


# 3.5.4 ZONAS DE VIDA DE COSTA RICA

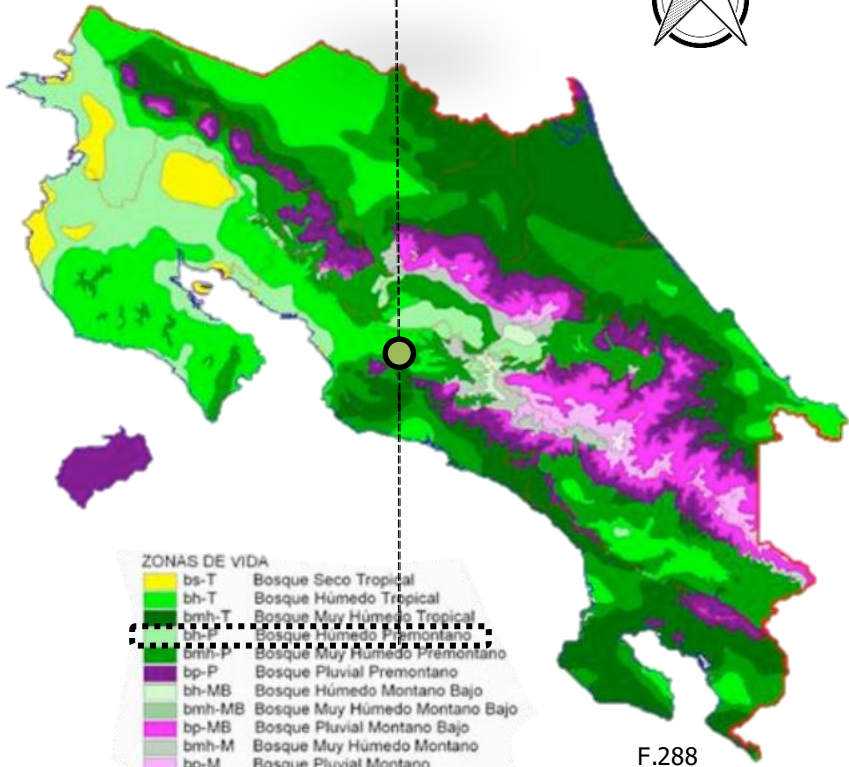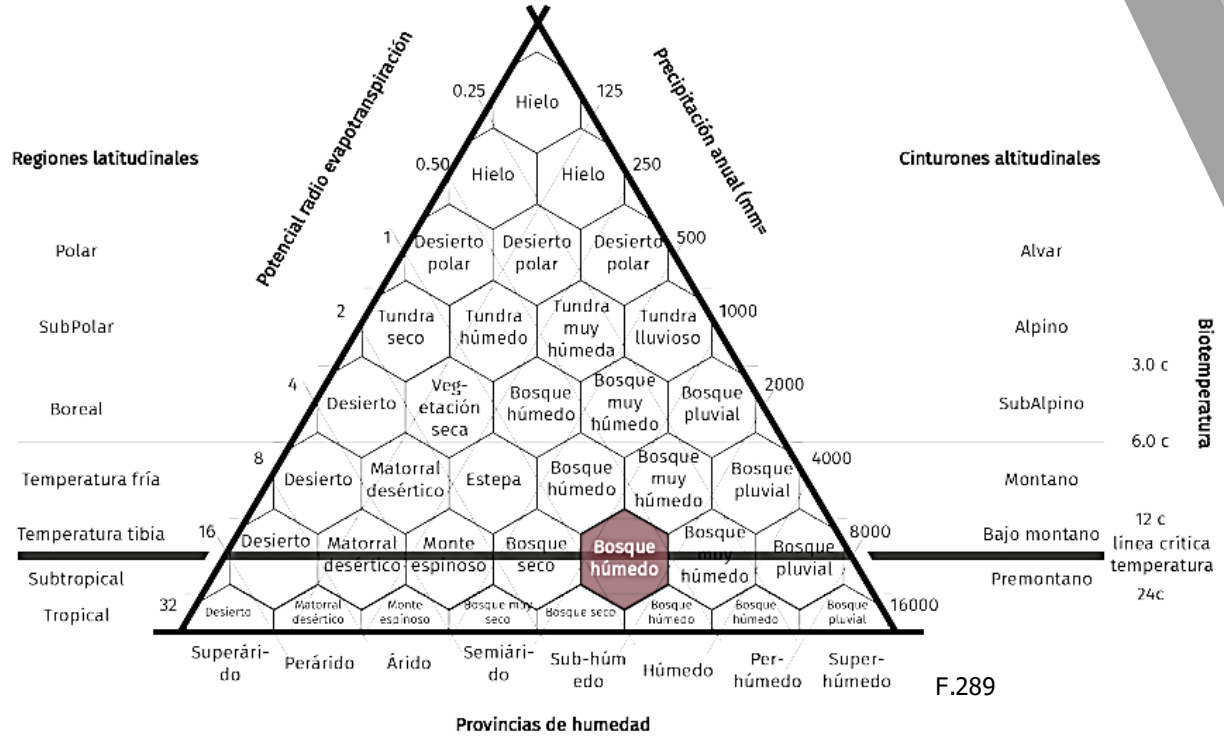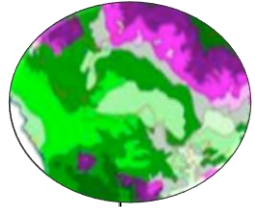

- ZONAS DE VIDA**
- bs-T Bosque Seco Tropical
  - bh-T Bosque Húmedo Tropical
  - bmh-T Bosque Muy Húmedo Tropical
  - bmh-P Bosque Muy Húmedo Premontano
  - bp-P Bosque Pluvial Premontano
  - bh-MB Bosque Húmedo Montano Bajo
  - bmh-MB Bosque Muy Húmedo Montano Bajo
  - bp-MB Bosque Pluvial Montano Bajo
  - bmh-M Bosque Muy Húmedo Montano
  - bp-M Bosque Pluvial Montano
  - pp-SA Páramo Pluvial Subalpino


F.288

## Características bosque húmedo premontano bh-P

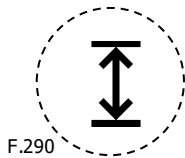


F.290

Altura entre los 1000-1800mts

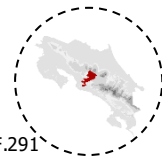

F.291

Se localiza en el Valle Central

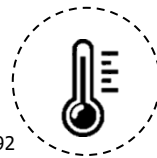


F.292

Temperatura entre los 18 -26 Gº



F.293

Precipitación entre Los 1000-2000 mm

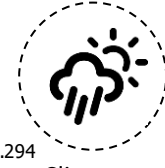

F.294

Clima muy favorable

# 3.5.5 FLORA Y FAUNA NATIVA

## FLORA



Cupania de la Familia Sapindaceae

Comparte con otras familias del orden Sapindales sus hojas creciendo en espiral, su forma pinaticompuesta, con un foliolo en el ápice y las flores tienen un disco nectarífero evidente rodeando al ovario

F.295

Cinnamomum Lauraceae

Es un género de árboles y de arbustos perennes que pertenecen a la familia de las lauráceas.

**Ecología:** El género contiene cerca de 300 especies

Nombre genérico que proviene del griego Kinnamon o Kinnamomon, que significa madera dulce



F.296



F.297

Cedrela salvadorensis (cedro)

Árbol de 4 hasta 15 m de alto, con un diámetro de 25 cm hasta 80 cm, fuste corto, ramificado a baja altura, frecuentemente torcido. La corteza externa grisácea, en algunos sitios café rojizo o café oscuro;

Dendropanax arboreus (fosforillo)

distribuido principalmente en elevaciones medias con climas muy húmedos. Elevaciones entre 0 y 2100 m (1).

La planta también es apreciada en proyectos de arboricultura y melicultura. Sus hojas en infusión se usan en medicina popular



F.298

## FAUNA

jilguero

Es una de las especies más apreciadas como ave de jaula en el país, a consecuencia de su melodioso canto



F.299



F.300

el tucancillo o curré verde

llamado también tucancillo verde o curré verde, es el tucán más pequeño del país. Mide 29 cm y pesa 180 g. De los tucanes del país, es el que tiene el pico más corto.



F.301

los monos congo

Estos monos siempre están en grupos de 2 a 20 individuos, conformado por machos, hembras y juvenes.

F.302

## 3.6 DESARROLLO URBANO


# 3.6.1 ANÁLISIS SOCIECONÓMICO

### 1. Formalidad en el Empleo y Aseguramiento




focos de presencia de vendedores ambulantes son: Avenida Primera completa; Avenida 3 y calle 12 hasta las inmediaciones de la Plaza de la Democracia; del Parque Braulio Carrillo a las inmediaciones del Museo Nacional; del Parque de las Garantías Sociales al Parque Morazán y la Avenida Central completa

Vendedores ambulantes

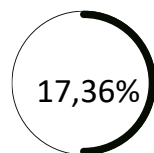


Comidas

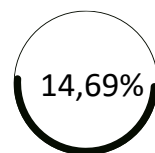

Celulares



Accesorios

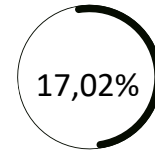

Ropa y bolsos



diagnóstico cantonal municipalidad de San José dirección de planificación y evaluación 2020


F.304

Lo anterior permite afirmar que existe una gran variedad en la oferta ambulante o itinerante. Además, se logró estimar que la cifra total de vendedores dentro de San José ronda entre 5000 y 5500, lo cual representa un mercado informal valuado en 13.200 millones de colones anuales.



## 2. Mercado inmobiliario y de la construcción

La gran concentración comercial, inmobiliaria y residencial que experimenta el cantón lo convierten en el más atractivo del país para el desarrollo de proyectos constructivos. De acuerdo con datos proporcionados por el Colegio Federado de Ingenieros y Arquitectos (CFIA) en el periodo comprendido entre 2018 y 2020

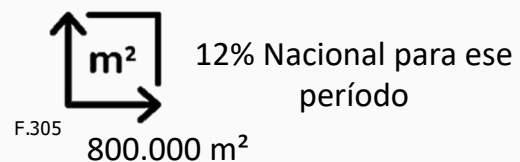

Comercio 35 %




Habitacional 33%



Obras varias 12%



Institucional 8%

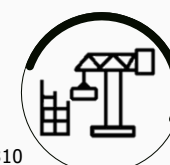

Construcciones nuevas 44%



Remodelaciones 30%

## 3. Micro, pequeñas y medianas empresas



2756 empresas  
54,59%



Sector Comercial  
35,27%



Sector Industria manufacturera  
8,12%



Sector Técnicos o informáticos  
2.02%

## 4. Patentes comerciales



A Mayo 2021  
16430 patentes



Varios



Restaurantes




Tiendas



Sodas

Lo anterior puede explicarse por la alta concentración de infraestructura comercial que caracteriza a la capital del país y por su alta densidad poblacional y de tránsito

# 3.6.2 PRECARIOS

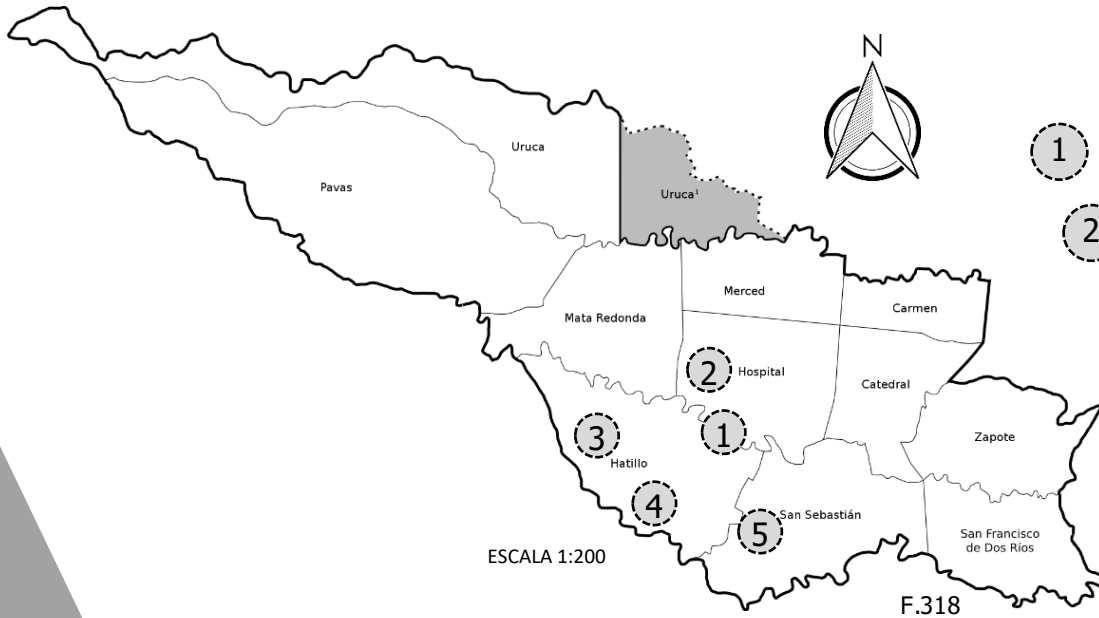

NOMBRE	UBICACIÓN
1 Precario 11 de Abril -el pochote	Barrio Cuba
2 Precario Nobel de la Paz	Cristo Rey
3 ASPROVICRUZ	Hatillo
4 Precario Florida Sur	Hatillo
5 Anexo barracones de luna park	San Sebastián


## TERRENO




1



2

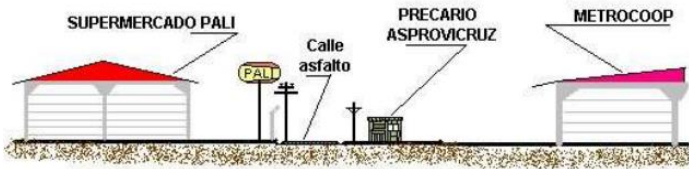

3

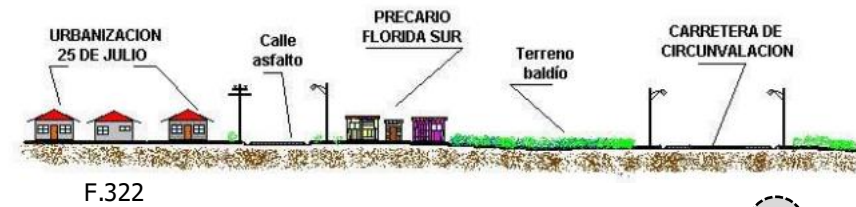

4

F.320


F.322

F.318

F.319

F.321

Estos asentamientos generan inseguridad en la zona, sobre todo los ubicados en San Sebastián, Barrio Cuba y Cristo Rey, debido a la alta concentración de personas en condición de calle, que a ciertas horas de la tarde comienzan a rondar la zona.

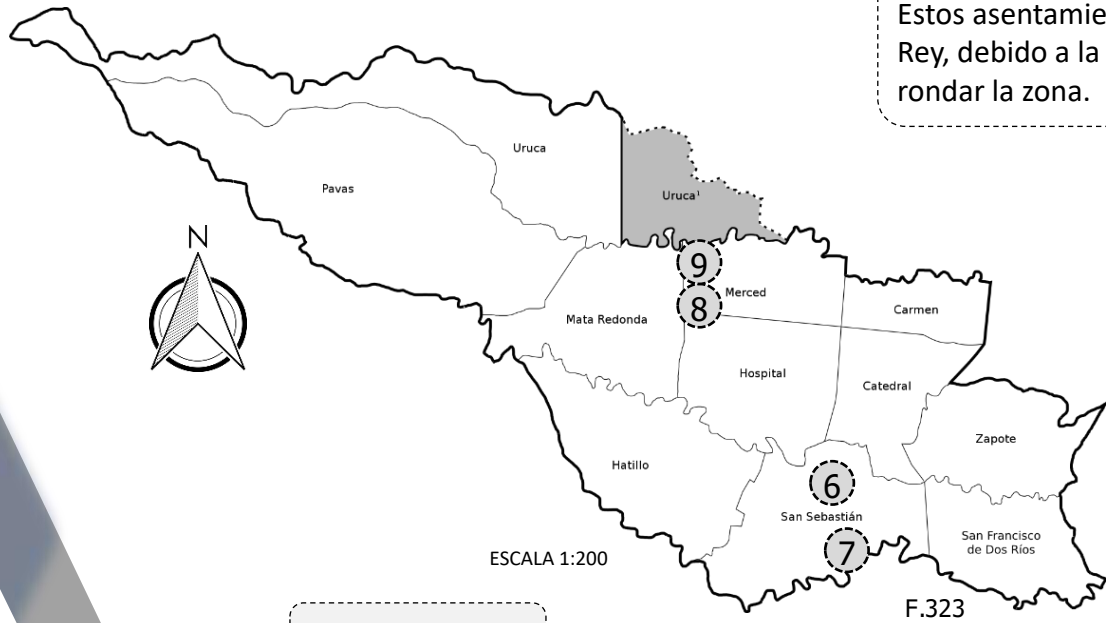




**NOMBRE**

**UBICACIÓN**

- 6 Precarios Calderón Fournier
- 7 Precario Ranchos INA
- 8 Precario Rancho los álamos
- 9 Precario cipreses -Gloria Bejarano



- San Sebastián
- San Sebastián
- Barrio México
- Barrio México

**TERRENO**

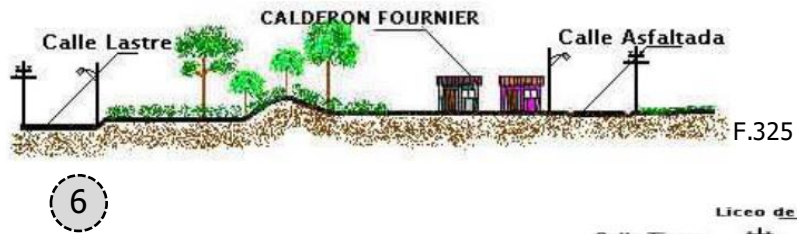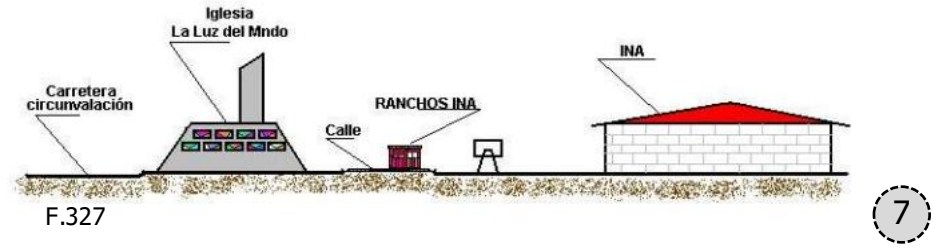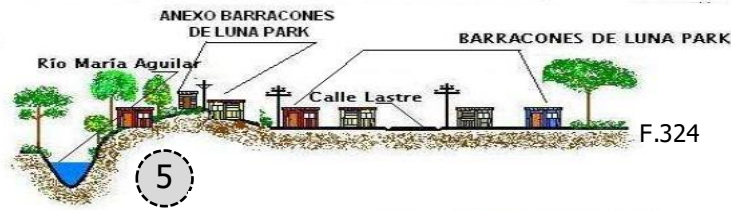

# 3.6.3 PLAN REGULADOR

## *DISTRITO HOSPITAL*

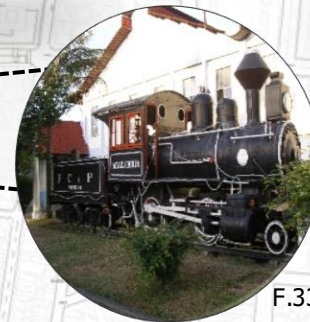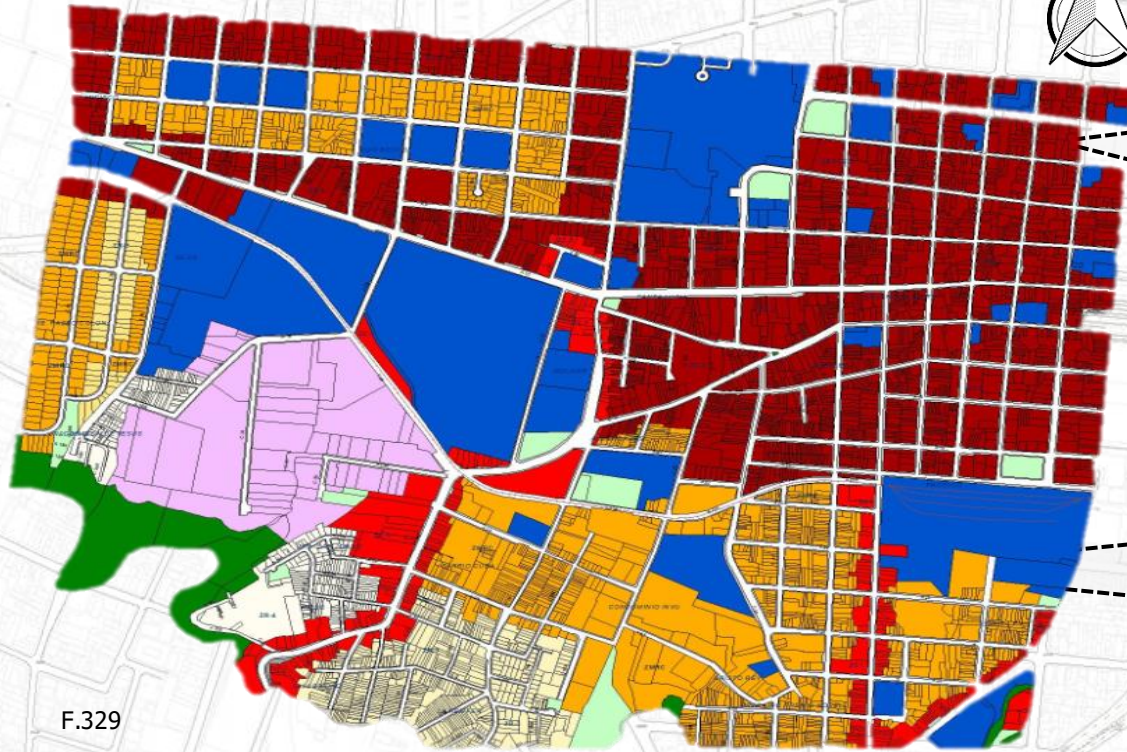

### ZONAS RESIDENCIALES

- ZONA RESIDENCIAL 1 (ZR-1)
- ZONA RESIDENCIAL 2 (ZR-2)
- ZONA RESIDENCIAL 3 (ZR-3)
- ZONA RESIDENCIAL 4 (ZR-4)

### ZONAS MIXTAS

- ZONA MIXTA RESIDENCIA Y COMERCIO (ZMRC)
- ZONA MIXTA INDUSTRIA Y COMERCIO (ZMC)

### ZONAS DE COMERCIOS Y SERVICIOS


- ZONA COMERCIAL 1 (ZC-1)
- ZONA COMERCIAL 2 (ZC-2)
- ZONA COMERCIAL 3 (ZC-3)

### USOS GENERALES

- ÁREAS VERDES Y COMUNALES
- SERVICIOS INSTITUCIONALES, COMUNALES Y GUBERNAMENTALES
- ZONA SUJETA A ESTUDIO
- ESPACIOS PÚBLICOS

ESCALA 1:200

# ANÁLISIS MICRO

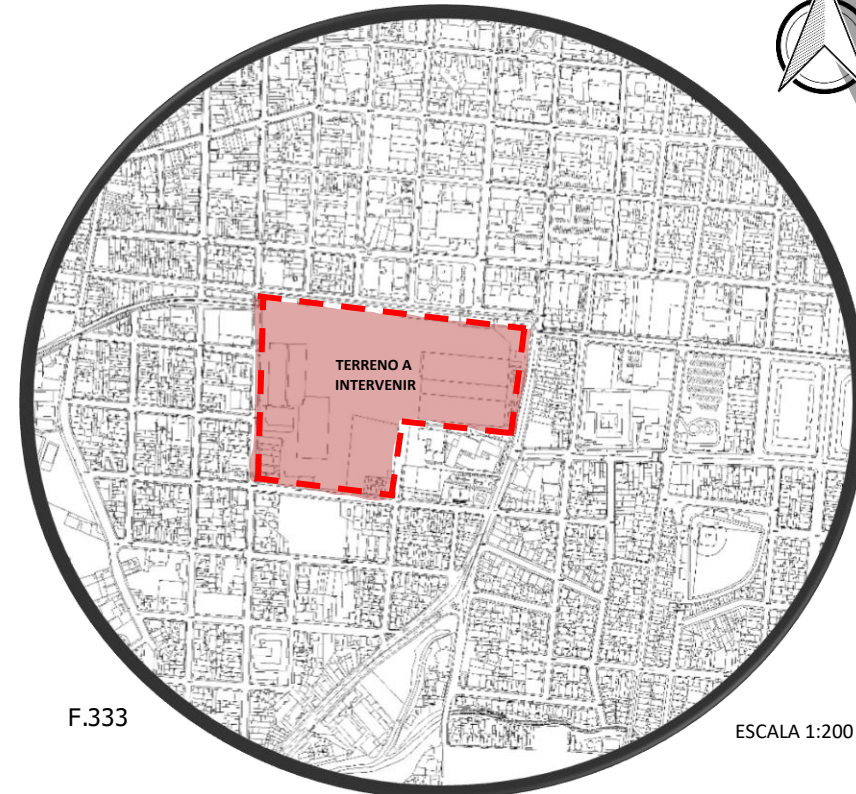


F.333

ESCALA 1:200

Latitud 10.0084 / Longitud -84.20910  
Provincia San José / Cantón San José / Distrito Hospital

# 3.7 COMPONENTES DE DESARROLLO URBANO

## 3.7.1 COBERTURA VEGETAL EXISTENTE

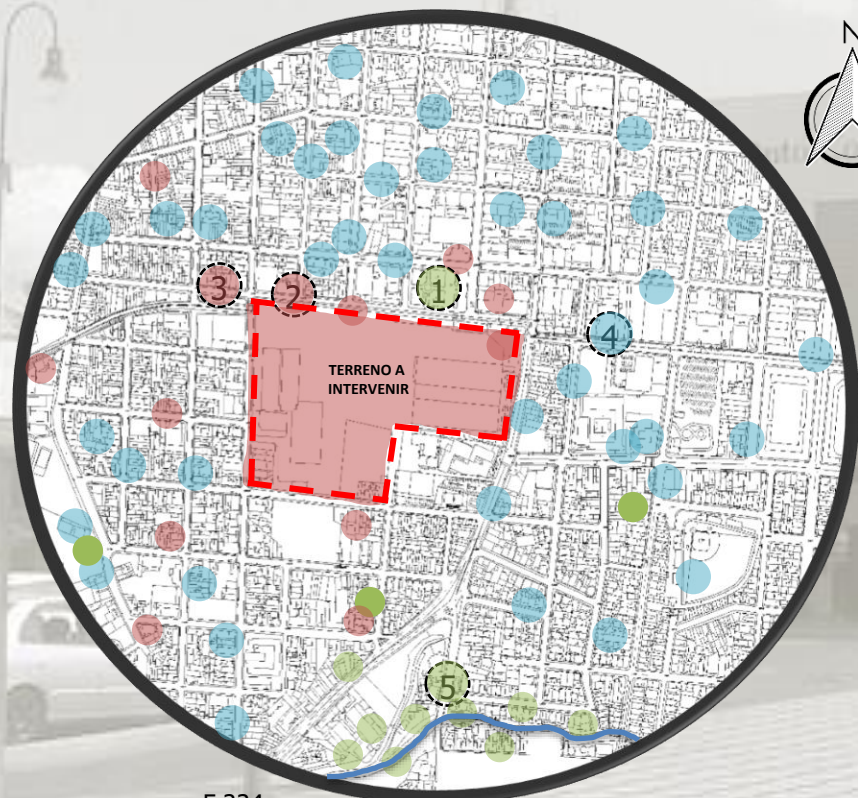

F.334

ESCALA 1:200

ANÁLISIS MICRO 600MTS DE RADIO

### Simbología

- F.335 Vegetación DENSA
- F.336 Vegetación MEDIA
- F.337 Vegetación BAJA
- F.338 Río María Aguilar



F.320

5



F.339

1



F.340

2



F.341

3





F.342

4

La vegetación es densa sobre todo en el margen del río María Aguilar, en donde esto ayuda a disminuir los riesgos de inundación. En las cercanías al proyecto la vegetación es media a baja, siendo esto un detalle importante a tomar en consideración a la hora de realizar la propuesta de la estación intermodal Sur de San José.

F.343

# 3.7.2 SITIOS DE VALOR ESCÉNICO

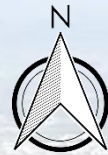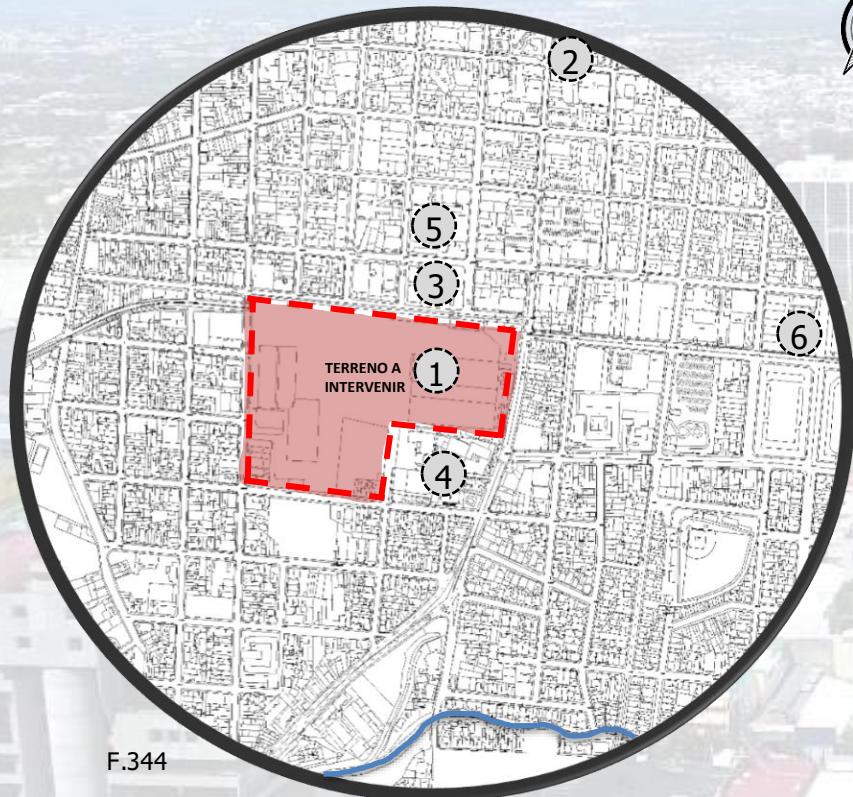

F.344

ESCALA 1:200

ANÁLISIS MICRO 600MTS DE RADIO

1



F.345

Estación al Pacífico

2



F.346

Iglesia Nuestra Señora de la Dolorosa

3



F.347

Parque General José María Cañas

4



F.348

Hospital de las Mujeres Adolfo Carit Eva

5



F.349

Estación bomberos Metropolitana Sur

6




F.350

Liceo de Costa Rica

F.351

Estos lugares, además de tener un gran valor y calidad cultural, son además sitios conocidos por las personas y que han recibido la atención de los medios, los turistas y las autoridades académicas e intelectuales del país. Cada uno de ellos es un portento en sí mismo, un lugar donde el arte y la memoria confluyen con la belleza, el misterio y el encanto, para ganar las simpatías de los costarricenses y visitantes de otros países.

# 3.7.3 PUNTOS PANORÁMICOS

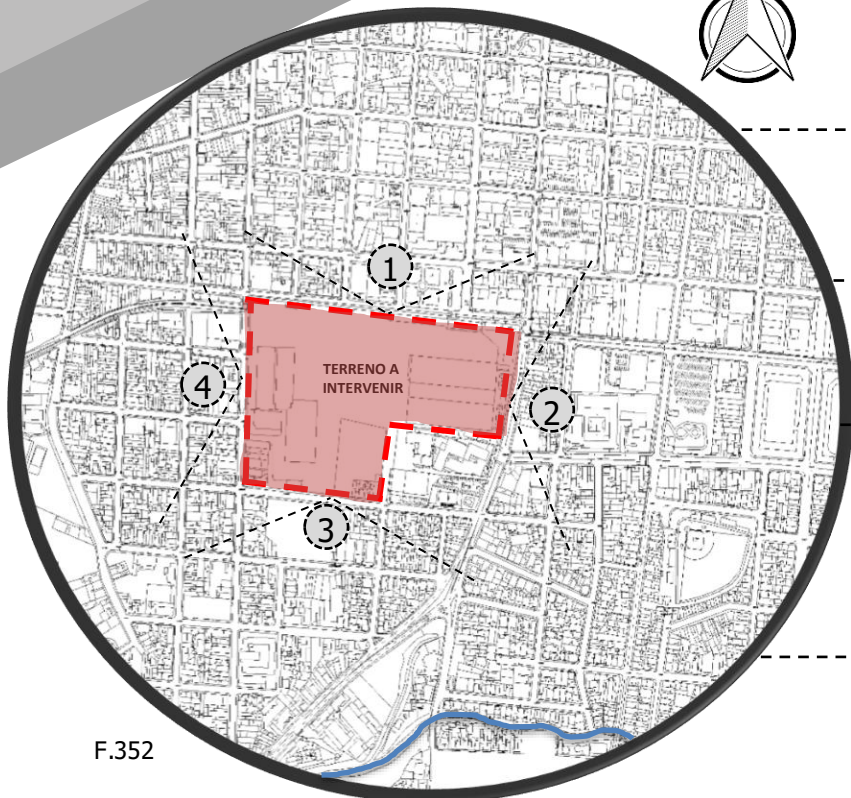

F.352

ESCALA 1:200

ANÁLISIS MICRO 600MTS DE RADIO

Estas edificaciones poseen alturas desde los 3 hasta los 6mts, en su mayoría casas de habitación y comercio.



1

F.353



2

F.354



3


F.355



4

F.356

## 3.7.4 BORDES

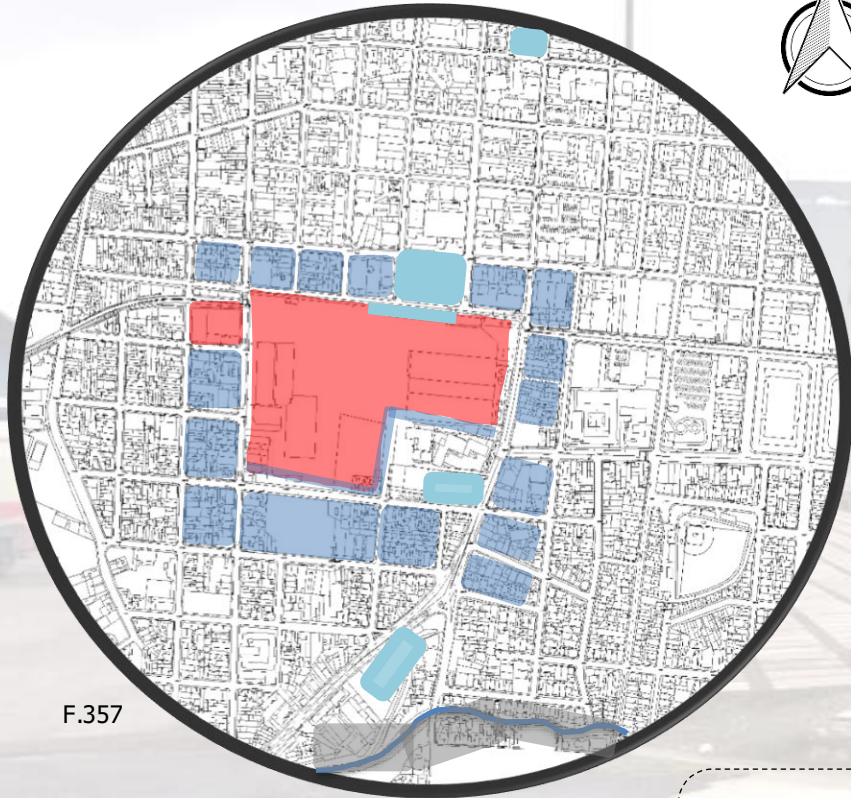


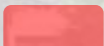
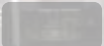

F.357

ESCALA 1:200

ANÁLISIS MICRO 600MTS DE RADIO




### Simbología

-  **BORDES DUROS:** No permiten la vista ni el paso.
-  **BORDES SEMIDUROS:** No permiten el paso, pero permiten ver del otro lado, ejemplos casas con ventanas cercas y verjas.
-  **BORDES SEMIPERMEABLE:** Permite el paso y la vista, aunque la densidad de la vegetación puede ser un obstáculo.
-  **BORDES PERMEABLES:** Permiten el paso y la vista, no hay obstáculo

La zona se encuentra rodeada de un borde SEMIDURO, lo cuál permite ver a través de ella en la mayoría de los casos, sin embargo las colindancias hacia el sur se encuentran bordeadas por bordes duros. Esto hace que esa Zona específicamente sea de mayor riesgo, esto dependiendo de la hora en la que se visite.

# 3.7.5 LLENOS Y VACÍOS

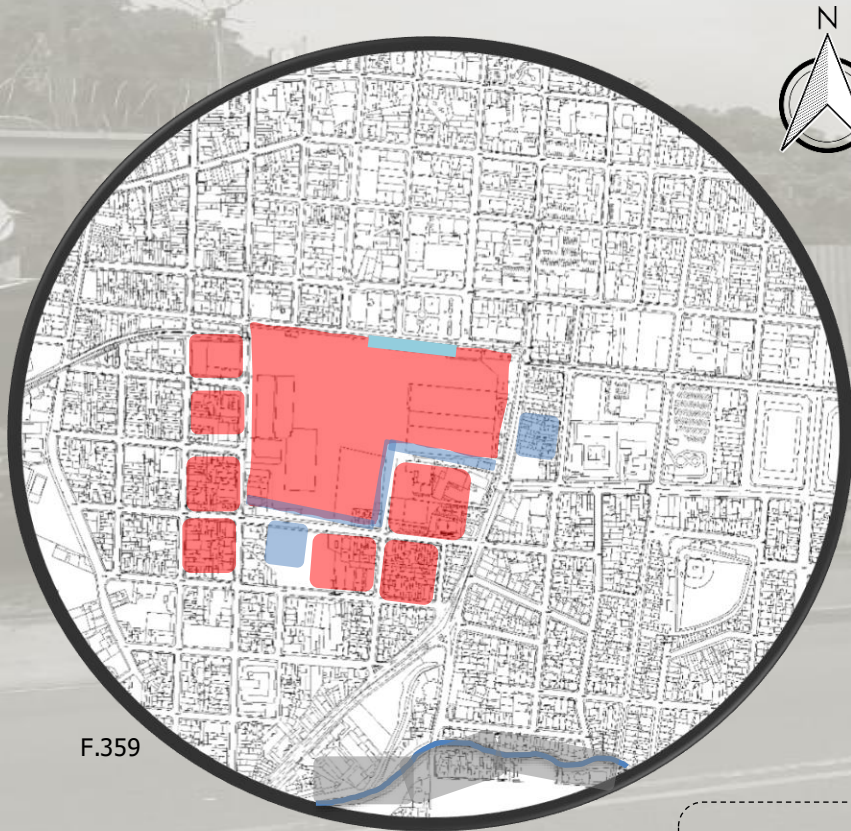
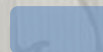


F.359

ESCALA 1:200

ANÁLISIS MICRO 600MTS DE RADIO

Simbología

-  Llenos
-  Vacíos

La mayor parte de los alrededores esta con "llenos", esto claramente es visible por la gran cantidad de viviendas y comercio que se encuentran en la zona. Por su parte hay pocos sectores con "vacíos" en la zona.

F.360

# 3.7.6 ARQUITECTURA DE LA ZONA

## TIPO VIVIENDA



F.361

La zona presenta una tipología en los barrios de viviendas familiares, de sistemas constructivos tipo madera y construcciones en mampostería. Casa de habitación con 1 a 2 niveles sin balcones, algunas sin verjas o con muros frontales, y algunas no poseen garajes.

## TIPO EDUCATIVA



F.362

La tipología educativa se ve marcada por la institución pública, entre ellas se encuentra la escuela Ricardo Jiménez Oreamuno y el Liceo de Costa Rica, además del Liceo del sur. Estos son edificios hechos en mampostería; a pesar de esta hechos desde años atrás están en condiciones de uso normal.

## TIPO INDUSTRIAL



F.363

QUÍMICA INDUSTRIAL Y FARMACÉUTICA, esta orientada a la representación, fabricación, importación, distribución de productos químicos. Presenta una altura alrededor de 6mts

## TIPO GUBERNAMENTAL



F.364

El edificio muestra influencia formal del movimiento racionalista funcionalista, con sus volúmenes puros, la ausencia de ornamentación añadida, la profusión de áreas en fachada cerradas con vidrio y, la utilización del vitro bloque como material de vanguardia en esa época, así como la construcción en concreto armado.

## TIPO COMERCIAL

F.365



F.366



El comercio es variado, en cuanto a servicios y productos ofrecidos. Algunas empresas se han mantenido a pesar de los años, otras se mantienen a pesar de la ubicación de estas. Sus alturas y materiales son diversos en su mayoría madera y mampostería.


## TIPO INSTITUCIONAL



F.367

La Parroquia de La Soledad es todo un ícono en el centro de la Ciudad de San José, no sólo por su belleza arquitectónica y la de sus imágenes religiosas, sino también por el acompañamiento espiritual, humano y pastoral que durante más de cien años ha procurado para los fieles a quienes atiende.

# 3.7.7 EDIFICIOS PATRIMONIALES

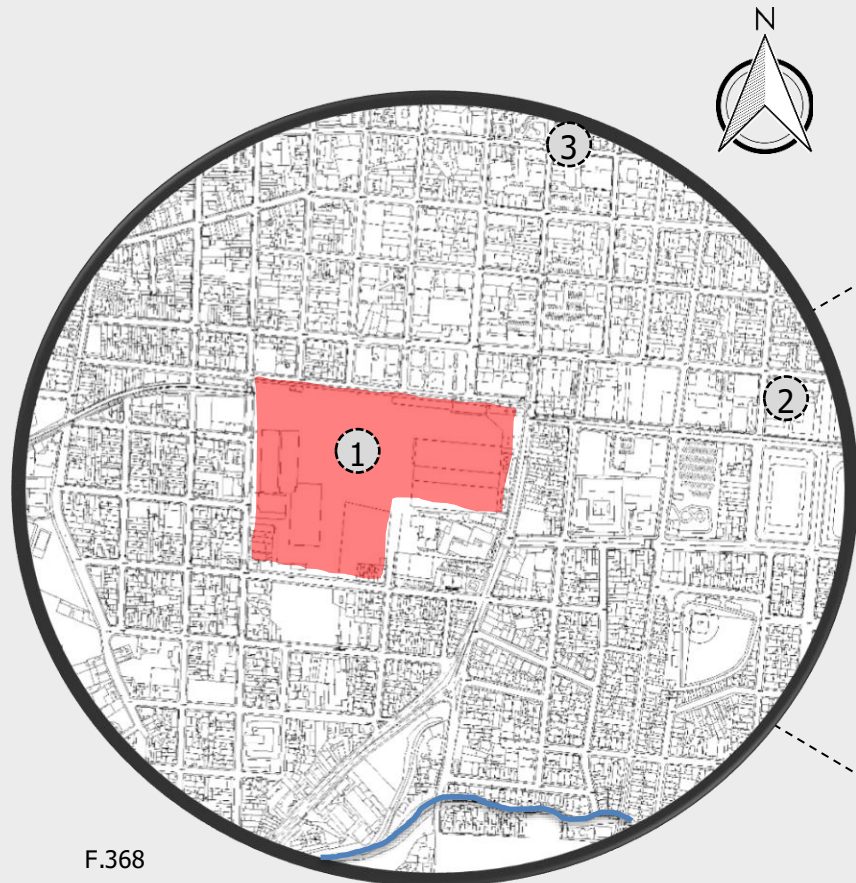

ESCALA 1:200

ANÁLISIS MICRO 600MTS DE RADIO



F.369

## **LICEO DE COSTA RICA**

El inmueble que ocupa actualmente fue declarado Patrimonio Arquitectónico, Histórico y Cultural de la capital en 1981  
Influencia estilista: Bizantino

## **ESTACIÓN DEL FERROCARRIL AL PACIFICO**

Declarado Patrimonio Arquitectónico, Histórico y Cultural el 9 de Enero de 1998  
Influencia estilística: Art Decó (1930-1950)



F.370




F.371

## **IGLESIA NUESTRA SEÑORA DE LA DOLOROSA**

Declarado Patrimonio Arquitectónico, Histórico y Cultural el 27 de Marzo del 2007  
Influencia estilística: Historicismo (1900-1940)

# ANÁLISIS MEDIO

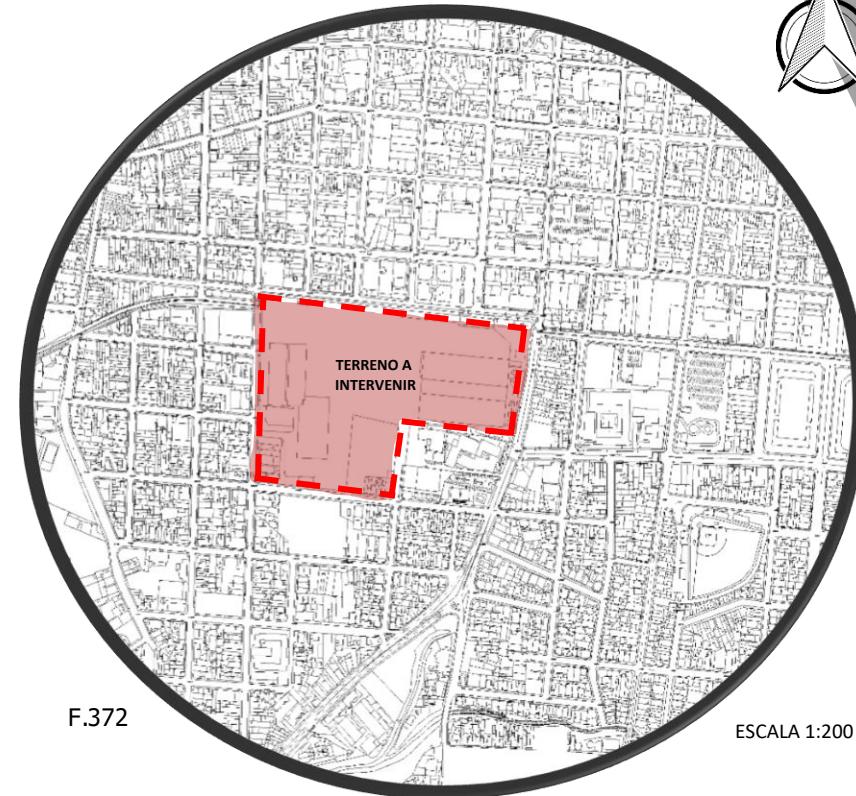


F.372

ESCALA 1:200

Latitud 10.0084 / Longitud -84.20910  
Provincia San José / Cantón San José / Distrito Hospital

# 3.7.8 NODOS E HITOS DE LA ZONA

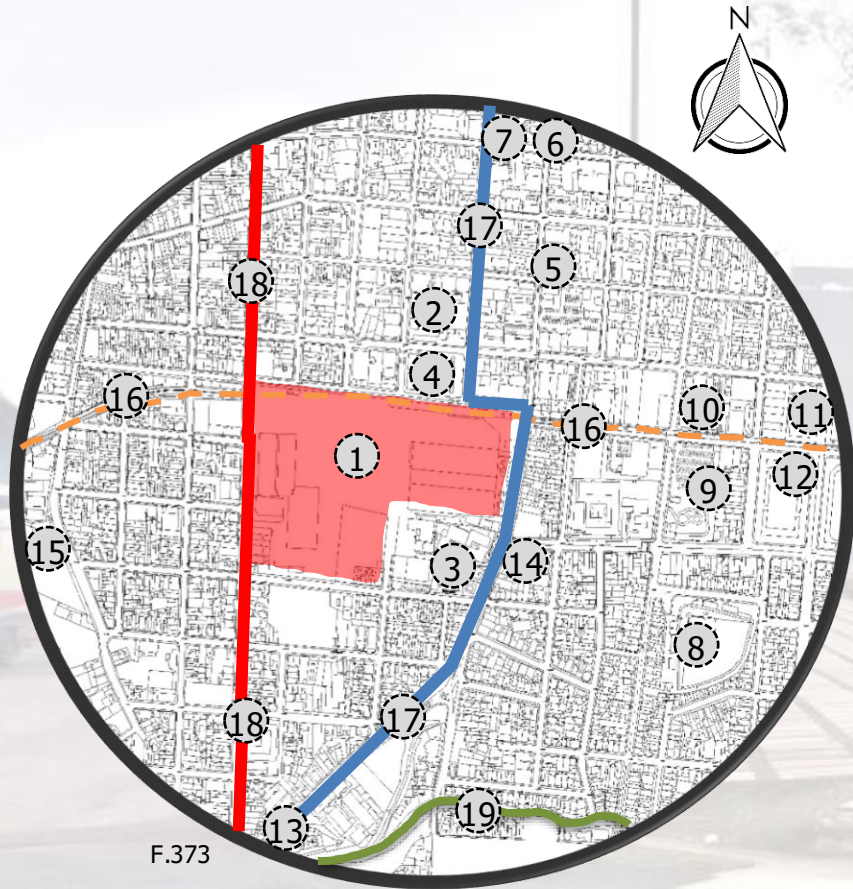

ESCALA 1:200

ANÁLISIS MICRO 600MTS DE RADIO

## HITOS


- ① Estación de ferrocarril al Pacífico
- ② Estación Bomberos Metropolitana Sur
- ③ Hospital de las Mujeres Adolfo Carit Eva
- ④ Parque General José Maria Cañas
- ⑤ Hospital clínica Biblica
- ⑥ Iglesia Nuestra Señora de la Dolorosa
- ⑦ Parque Iglesia Nuestra Señora de la Dolorosa
- ⑧ Parque Beisbol Antonio Escarré
- ⑨ Plantel Pruebas prácticas MOPT
- ⑩ TRACOPA
- ⑪ Liceo de Costa Rica
- ⑫ Ministerio de obras Públicas y transportes MOPT
- ⑬ C.A.I San Sebastián
- ⑭ MUSOC
- ⑮ Liceo del sur

## NODOS Y SENDAS


- ⑯ Línea del tren ———
- ⑰ Calle central Alfredo Volio ———
- ⑱ Calle 10 ———
- ⑲ Río María Aguilar ———



# 3.7.10 VIALIDAD

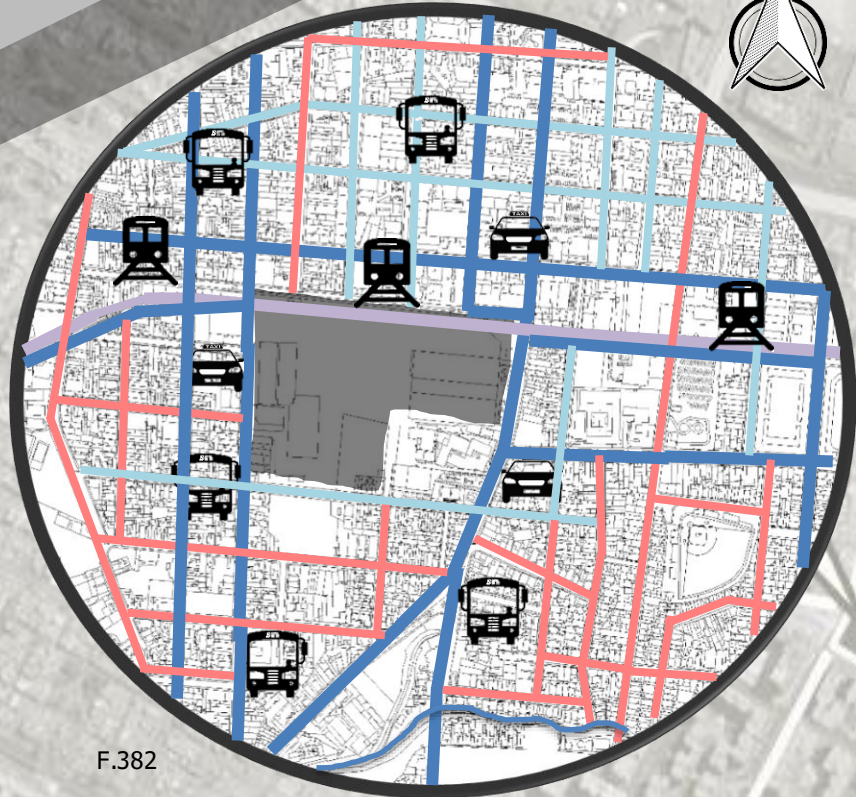

## Simbología

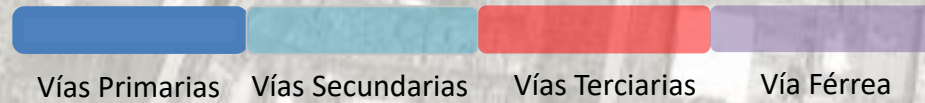

Las principales vías de acceso son de uso primario ya que transportan trabajadores, estudiantes y demás usuarios a sus destinos finales, además de llegar prácticamente al centro de la capital. Sin embargo también se presentan vías secundarias y terciarias, que también son importantes para poder desplazarse hacia o fuera del sitio, siendo estas más angostas y con mucha falta de demarcación lo cual provoca congestionamientos viales importantes.



ESCALA 1:200  
ANÁLISIS MICRO 600MTS DE RADIO

# 3.7.11 ANÁLISIS DE RUTAS DE TRANSPORTE PÚBLICO

## Modalidades de transporte público



F.388

AUTOBUSES REGULARES



F.391

AUTOBUSES ESPECIALES



F.389

TAXIS



F.392

PLATAFORMAS DIGITALES(UBER)



F.390

PORTEADORES



F.393

SERVICIO TREN



F.394

PIRATAS



F.395

11% viajes internos al cantón de San José



F.397

40% viajes entre zonas externas a San José



F.396

49% viajes entre el cantón de San José y la periferia


## AUTOBUSES REGULARES

Según la Autoridad Reguladora de Servicios Públicos (ARESEP), alrededor de 351 empresas de servicios de autobuses operan en el país, con un total de 4.359 autobuses autorizados y 4.612 autobuses inscritos, en 553 rutas. El mayor número de autobuses se concentra en el cantón de San José, donde prácticamente se cuadruplica el número de autobuses autorizados en el resto de regiones. El crecimiento de los últimos 25 o 30 años muestra una forma de expansión urbana lineal, cuyo modelo de ocupación genera una progresiva saturación de la infraestructura vial, sin que pueda sustituirse con eficacia y de manera generalizada por un sistema de transporte masivo.


### Distribuciones de viajes dentro de la GAM (gran área metropolitana)




F.398

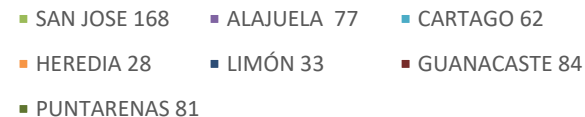

Nº RUTAS POR REGIÓN 553

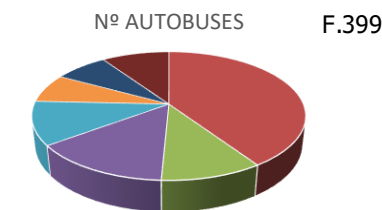


F.399

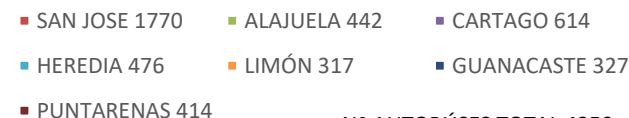

Nº AUTOBUSES TOTAL 4359

# MAPA DE RUTAS DE TREN

## Mapa diagramático de las líneas y principales paradas del Tren Urbano de Costa Rica

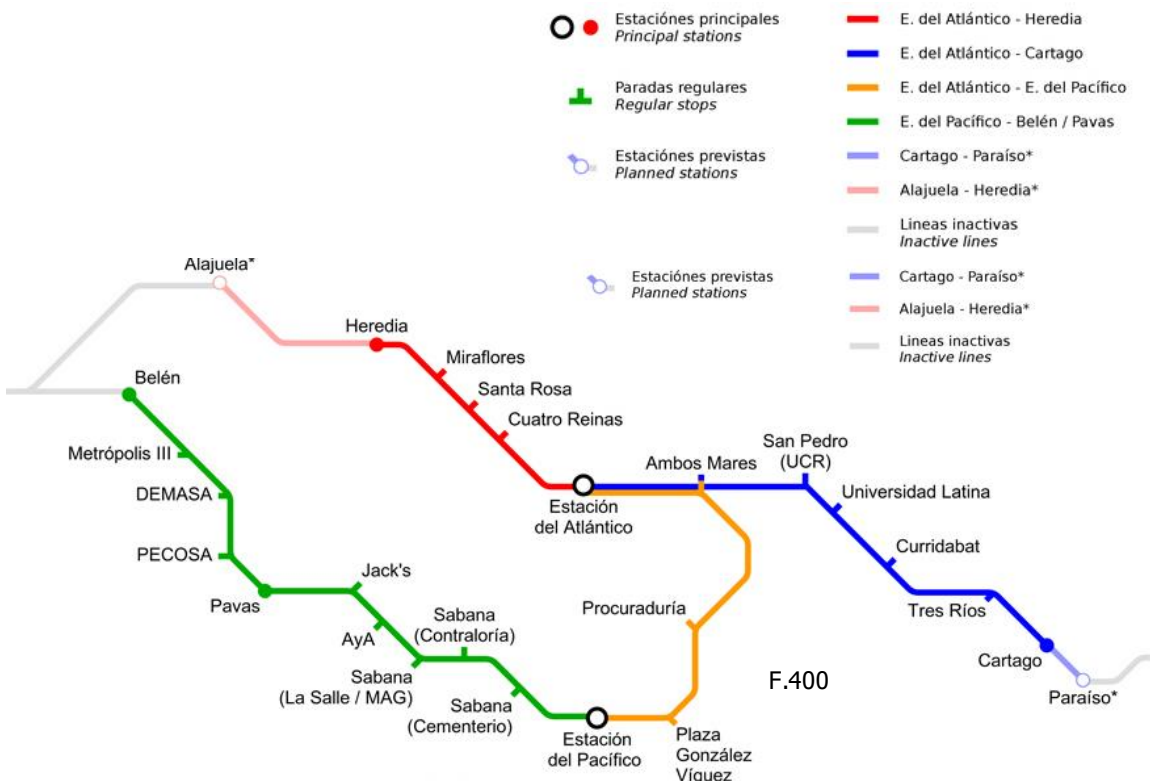

\*línea / estación prevista para entrar a servicio a finales del 2014  
\*line / station expected to enter service by end of 2014

Indicador de gestión	Proyección	Ejecutado	% avance
Banano (cajas)	-	-	0
Acero (toneladas)	120,000	180,544	150.45%
Papel y cartón (contenedores)	-	-	0.00%
Pasajeros Turismo	4,680	2,655	56.73%
Pasajeros Pavas - Curridabat	272,778	246,819	90.48%
Pasajeros Heredia - San José	820,314	355,893	43.38%
Pasajeros Belén - San José	347,292	85,185	24.53%
Pasajeros Cartago - San José	724,086	214,359	29.60%
Pasajeros Alajuela - Heredia	285,318	56,154	19.68%

Fuente Estadística institucional, INCOFER 2021

Indicador de gestión	Proyección	Ejecutado	% avance
Banano (cajas)	-	-	0
Acero (toneladas)	129,480	145,971	112.74%
Contenedores	3,426	94	2.74%
Pasajeros Turismo	7,554	8,979	118.86%
Pasajeros Pavas - Curridabat	497,590	497,705	100.02%
Pasajeros Heredia - San José	1,011,419	933,691	92.31%
Pasajeros Belén - San José	184,732	40,993	22.19%
Pasajeros Cartago - San José	845,309	986,320	116.68%
Pasajeros Alajuela - Heredia	165,977	121,608	73.27%

Fuente Estadística institucional, INCOFER 2022

Según los datos del año 2021 y 2022 El uso del ferrocarril ha ido en aumento siendo este considerado una de las principales Opciones para el traslado dentro del área metropolitana

### TIPOS DE UNIDADES TREN



TREN TIPO POLO

F.401



TREN TIPO CONENCIONAL LOCOMOTRA


F.402



El área metropolitana de San José es una región de tipo polinuclear primario, constituido por el área central de San José: dos núcleos secundarios (áreas centrales de Cartago y Alajuela) y varios núcleos terciarios de población (Guadalupe, Tibas, Escazú, Hatillos, Desamparados, San Pedro, etc.) Localizados en la periferia del núcleo primario y de los núcleos secundarios.

- Los 12 sectores y subsectores son:
- Tibás-Santo Domingo-Heredia.
  - Desamparados.
  - Pavas.
  - Central, San José.
  - Escazú-Santa Ana.
  - San Francisco de Dos Ríos.
  - Guadalupe-Coronado.
  - Paso Ancho-San Sebastián.
  - Hatillo-Alajuelita.
  - Moravia-Paracito.
  - San Pedro-Curridabat-Tres Ríos.
  - Uruca-Heredia Sur.


### Intermodalidad entre rutas de autobuses y tren para el Area Metropolitana de San José

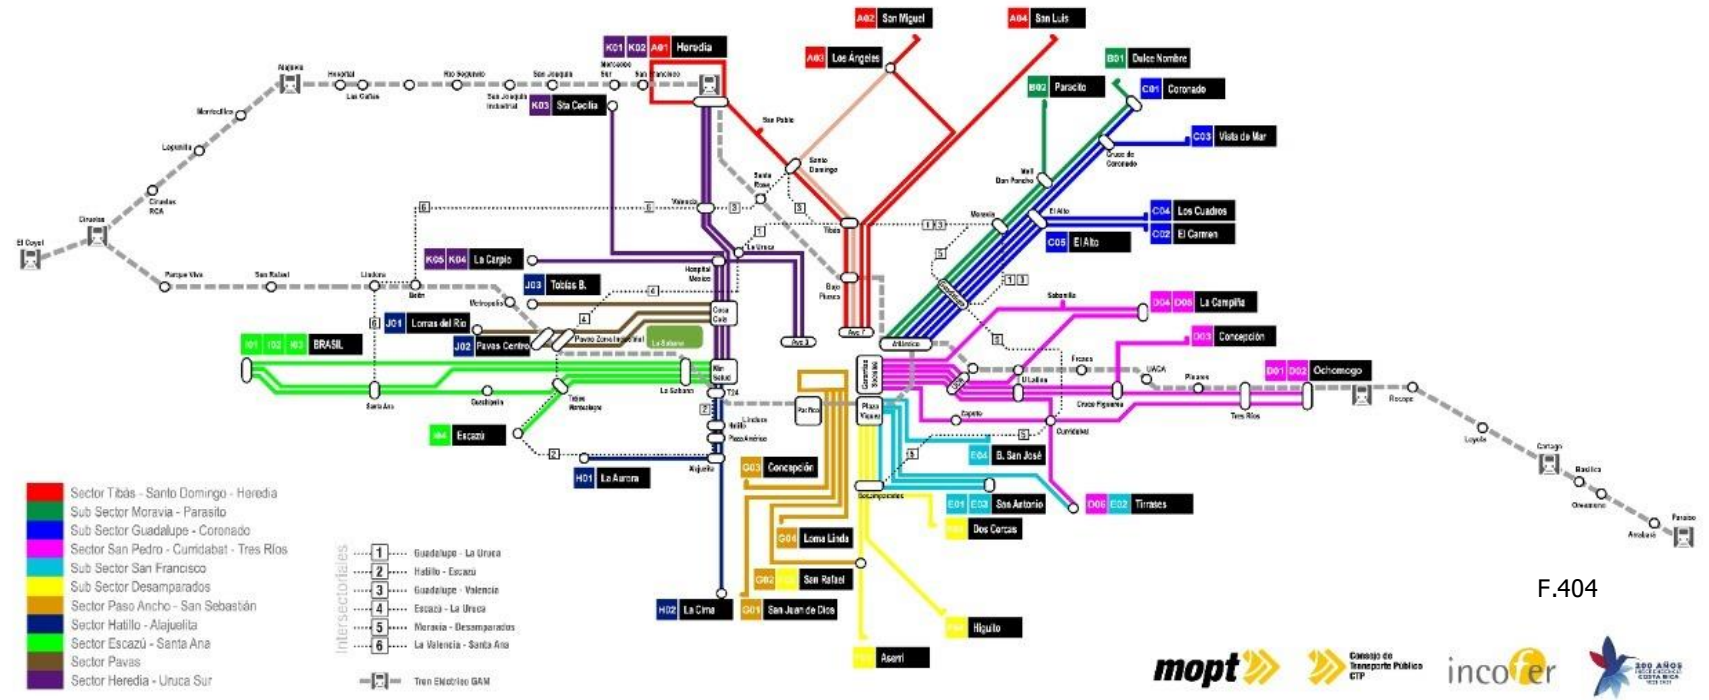

F.404

A pesar de los esfuerzos de planificación dirigidos a asegurar un desarrollo ordenado, dicha área ha tenido un crecimiento urbano con un fuerte componente no planificado, por lo que se ha conformado una estructura radial, dispersa y monocéntrica en el Cantón de San José, que ha acarreado impactos negativos en la movilidad y en el modelo económico-espacial del desarrollo urbano.

# RUTAS DE BUSES ACTUALES

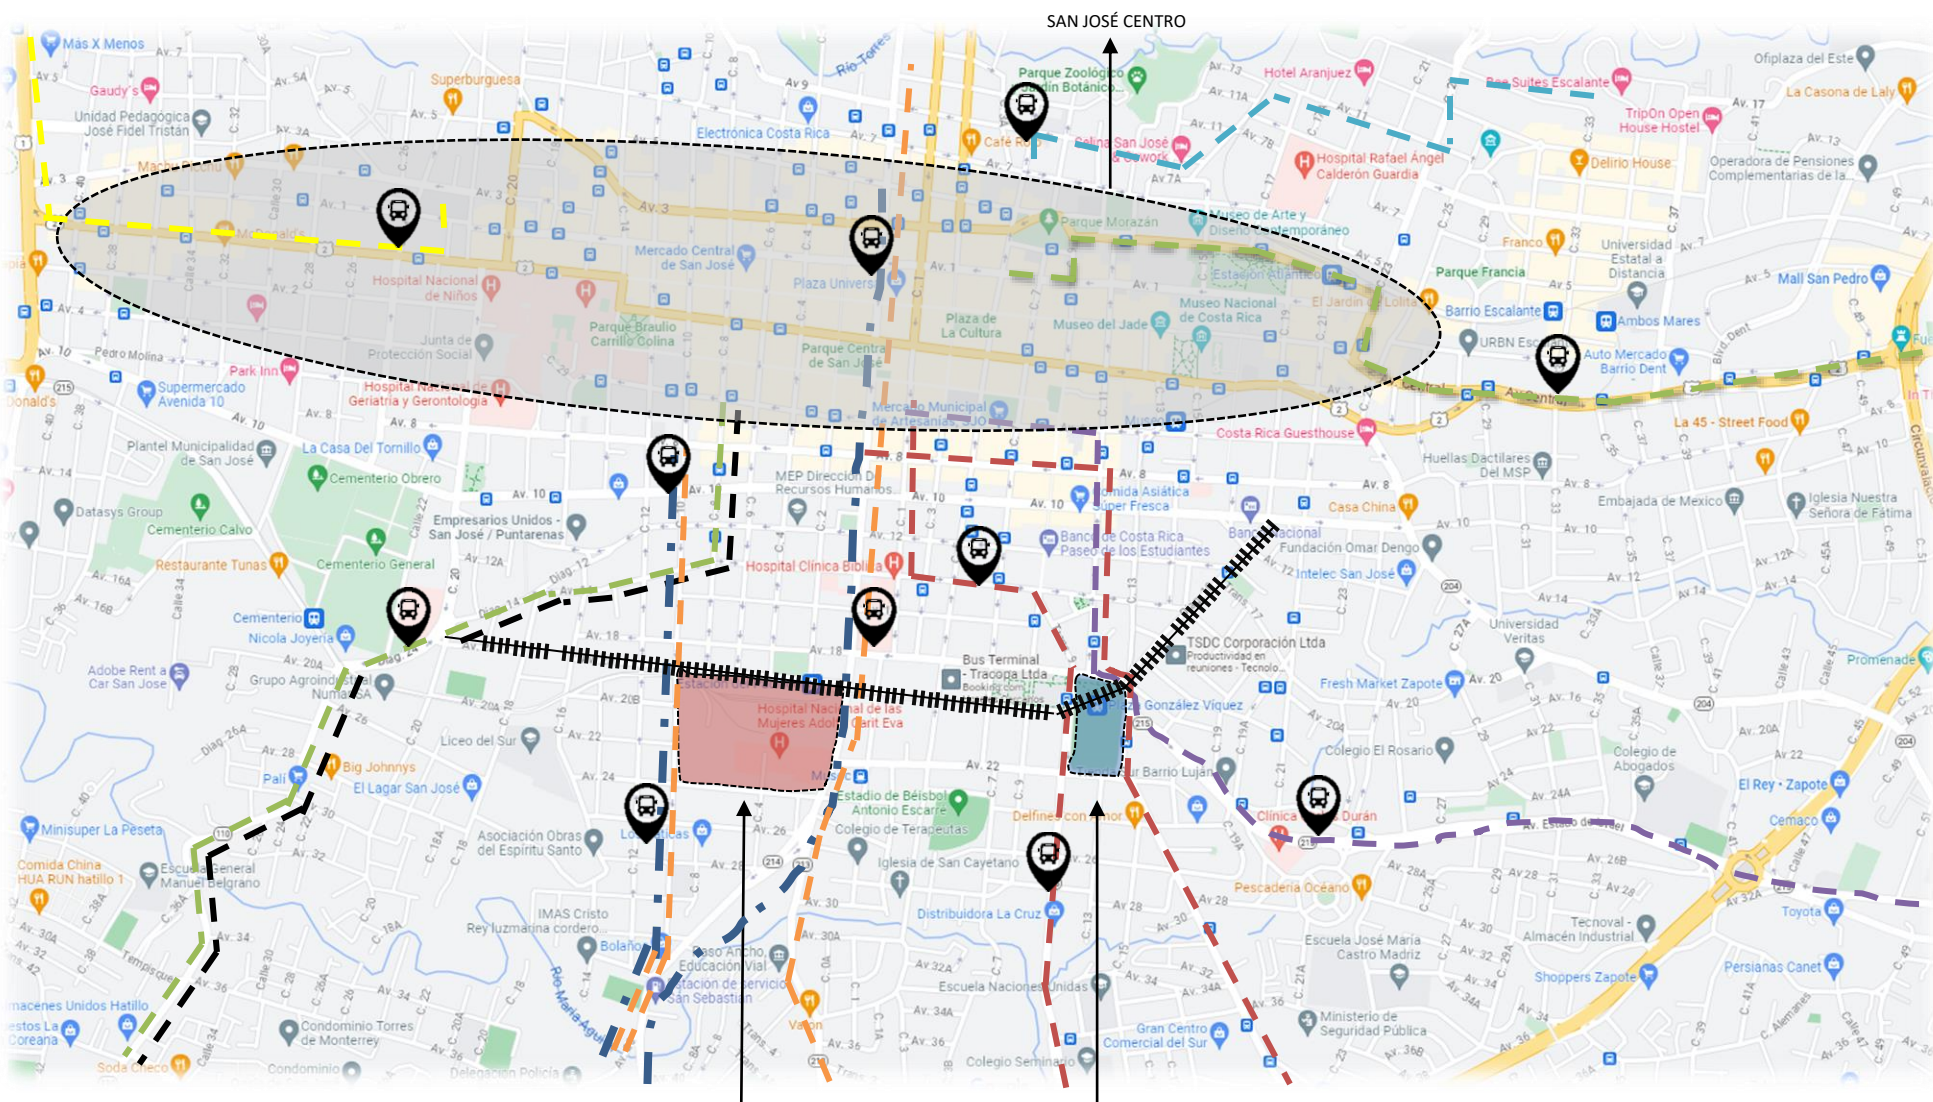

## SIMBOLOGÍA


- DESAMPARADOS*
- CURRIDABAT  
CARTAGO*
- SAN PEDRO*
- ALAJUELITA*
- HATILLO*
- SAN SEBASTIÁN*
- GUADALUPE  
MORAVIA*
- PAVAS*
- LÍNEA FERREA*

ESTACIÓN AL PACÍFICO

PLAZA GONZÁLEZ  
VIQUEZ

F.405

**PROPUESTA DE RUTAS CON LA NUEVA TERMINAL DE AUTOBÚSES**

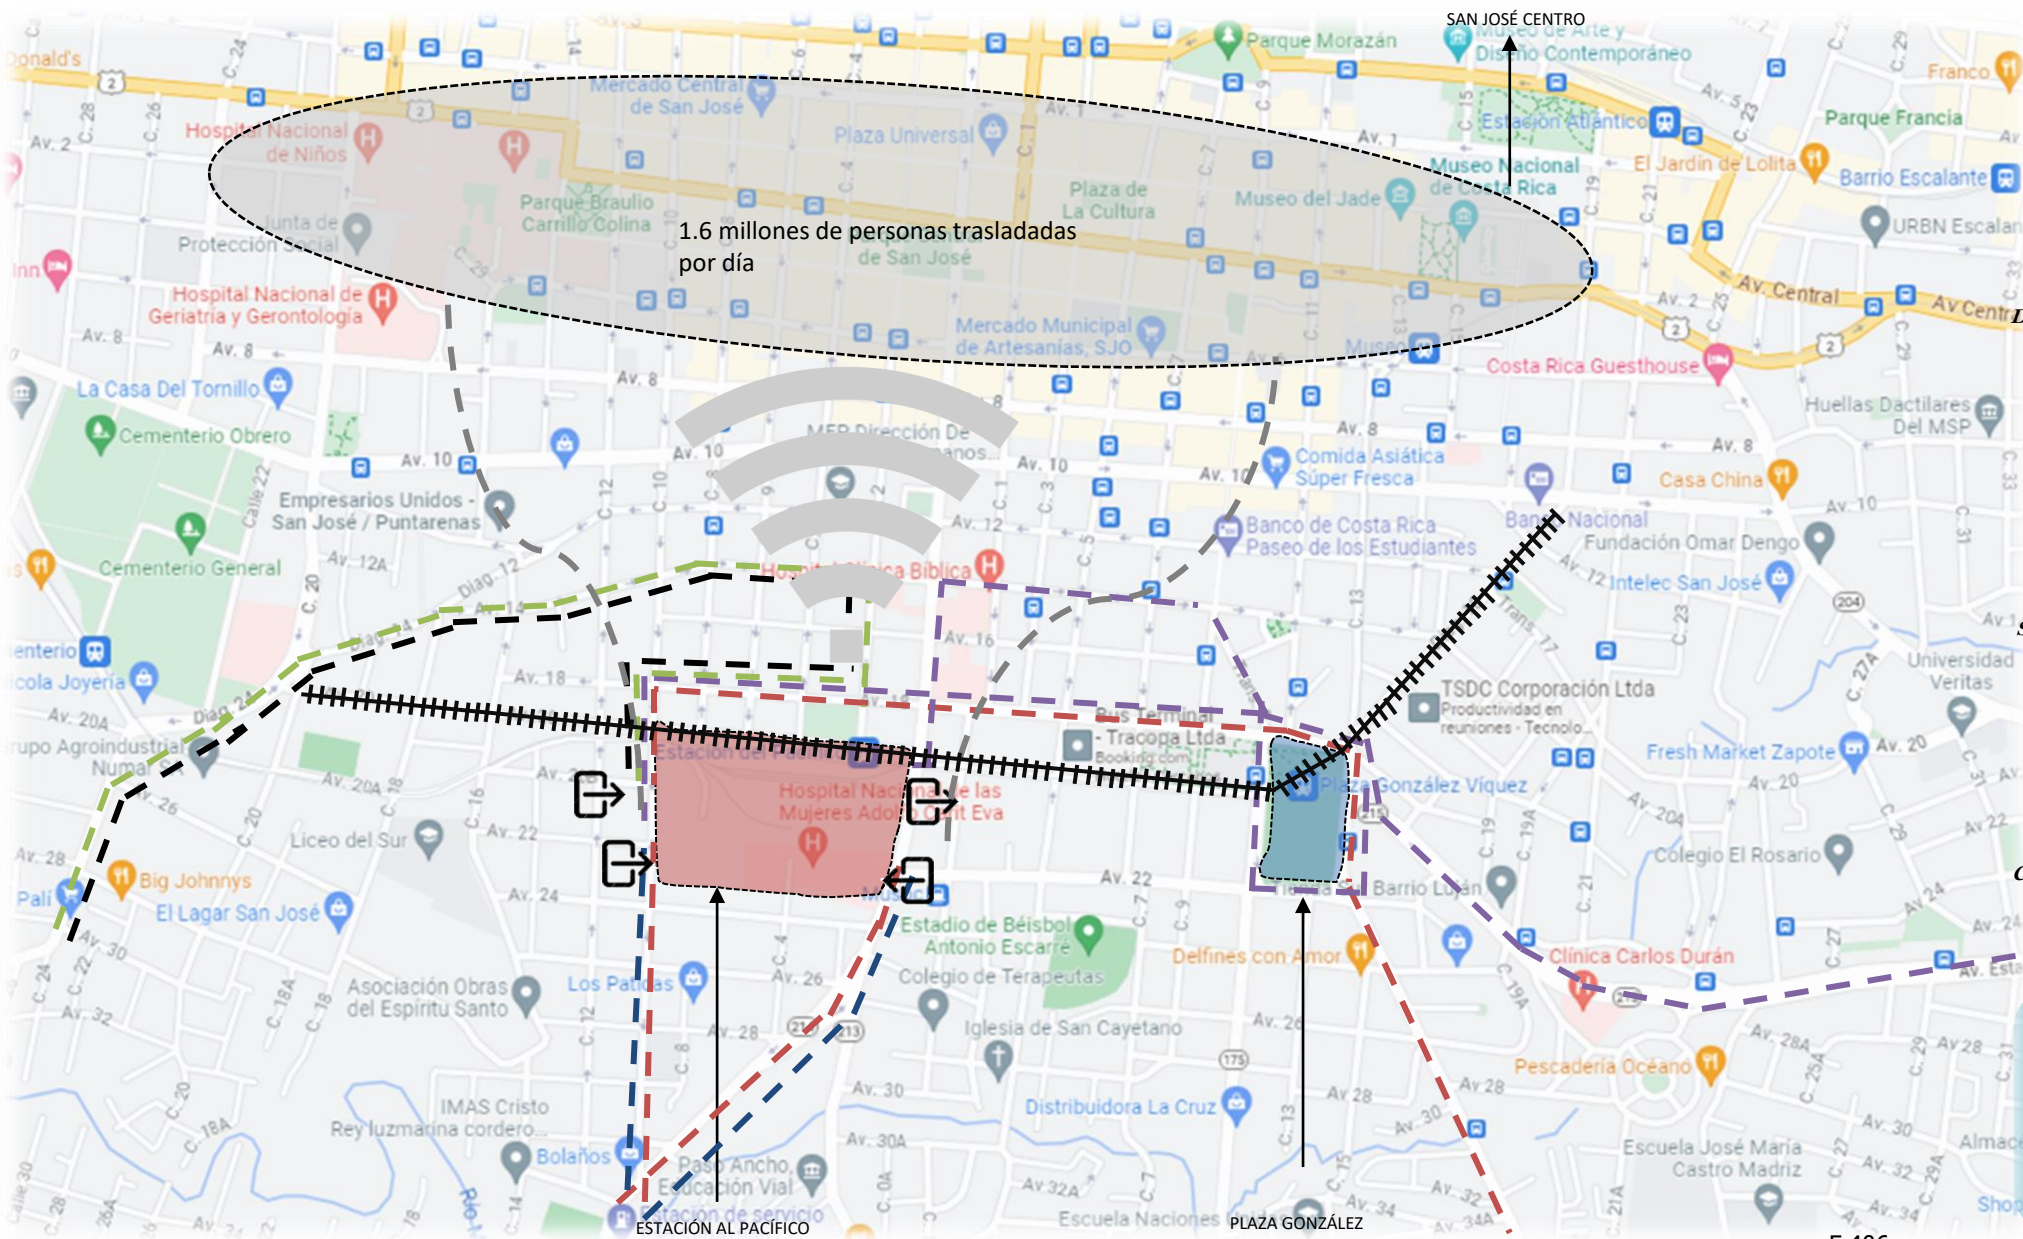

*SIMBOLOGÍA*  
Rutas aplicadas al proyecto

- DESAMPARADOS
- ZAPOTE
- ALAJUELITA
- HATILLO
- SAN SEBASTIÁN
- PASOANCHO
- ENTRADAS/SALIDAS
- CONEXIÓN CON SAN JOSÉ
- LÍNEA FERREA

*Rutas aplicadas al proyecto*


# FRECUENCIA DE AUTOBÚSES

## RUTA ALAJUELITA

Día	Horarios de operación	Frecuencia
lun.	4:20 - 22:50	15 min
mar.	4:20 - 22:50	15 min
mié.	4:20 - 22:50	15 min
jue.	4:20 - 22:50	15 min
vie.	4:20 - 22:50	15 min
sáb.	4:20 - 22:50	15 min
dom.	4:20 - 22:50	15 min

### RUTAS

Concepción arriba  
 Concepción abajo  
 San Felipe  
 La aurora  
 Geranios, filtros  
 El llano  
 Filtros

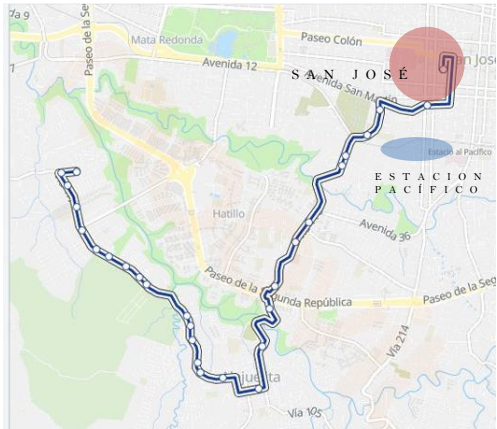


F.407

## RUTA DESAMPARADOS

Día	Horarios de operación	Frecuencia
lun.	4:45 - 22:30	7 min
mar.	8:00 - 22:30	4:45 10 min
mié.	8:00 - 22:30	10 min
jue.	8:00 - 22:30	10 min
vie.	8:00 - 22:30	10 min
sáb.	4:45 - 22:30	7 min
dom.	5:15 - 22:30	10 min

### RUTAS

San Rafael arriba  
 San Rafael abajo  
 Gravilias  
 Dos Cercas  
 Porvenir  
 Casa Cuba (los Guidos)  
 Cementerio (los Guidos)  
 Poás  
 San Juan  
 La Capri

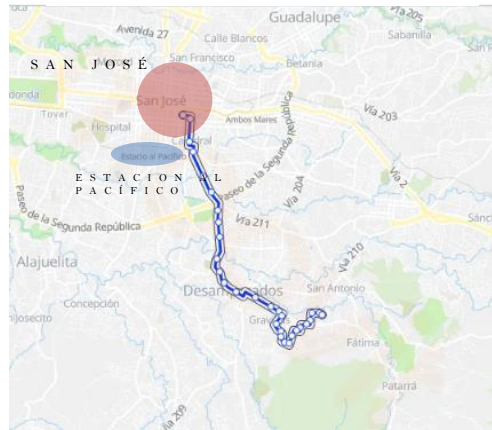


F.408

## RUTA HATILLO

Día	Horarios de operación	Frecuencia
lun.	4:30 - 23:00	15 min
mar.	4:30 - 23:00	15 min
mié.	4:30 - 23:00	15 min
jue.	4:30 - 23:00	15 min
vie.	4:30 - 23:00	15 min
sáb.	4:30 - 23:00	15 min
dom.	4:30 - 23:00	15 min

### RUTAS

Hatillo 8  
 Hatillo 8  
 Hatillo 6  
 Hatillo 3 y 4  
 Hatillo 1r

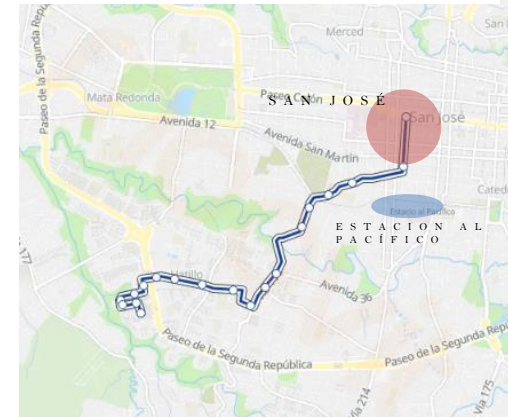

F.409


Las rutas establecidas para desarrollar la estación intermodal son aquellas rutas cercanas al proyecto y que tienen un impacto mas cercano a la misma.

Para el proyecto se contará con 38 bahías de autobuses, estas equipadas para poder enfrentar la demanda de los diferentes usuarios que llegarían al proyecto.

***ruta curridabat-zapote***

Día	Horarios de operación	Frecuencia
lun.	4:45 - 22:25	20 min
mar.	4:25 - 22:25	8 min
mié.	4:25 - 22:25	8 min
jue.	4:25 - 22:25	8 min
vie.	4:25 - 22:25	8 min
sáb.	4:45 - 22:25	20 min
dom.	5:00 - 22:00	30 min

RUTAS  
 Zapote  
 curridabat  
 Zapote Corte  
 Zapote Pista

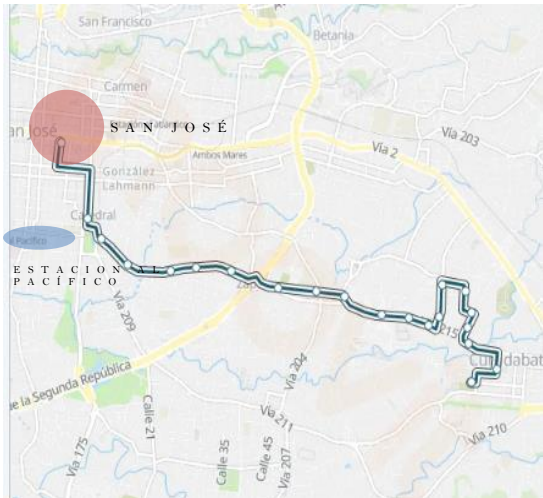


F.410

***ruta paso ancho***

Día	Horarios de operación	Frecuencia
lun.	4:00 - 23:00	10 min
mar.	4:00 - 23:00	5 min
mié.	4:00 - 23:00	5 min
jue.	4:00 - 23:00	5 min
vie.	4:00 - 23:00	5 min
sáb.	4:00 - 23:00	10 min
dom.	5:00 - 23:00	12 min

RUTAS  
 Loma Linda  
 Santa Rosa

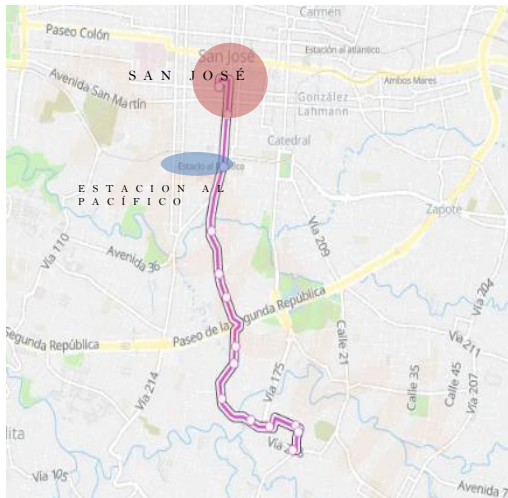


F.411

***ruta san sebastián***

Día	Horarios de operación	Frecuencia
lun.	4:20 - 23:00	20 min
mar.	4:20 - 23:00	20 min
mié.	4:20 - 23:00	20 min
jue.	4:20 - 23:00	20 min
vie.	4:20 - 23:00	20 min
sáb.	4:20 - 23:00	20 min
dom.	4:20 - 23:00	20 min


RUTAS  
 Lopez Mateo  
 Colonia Kenedy  
 Luna Park  
 Sorobarú

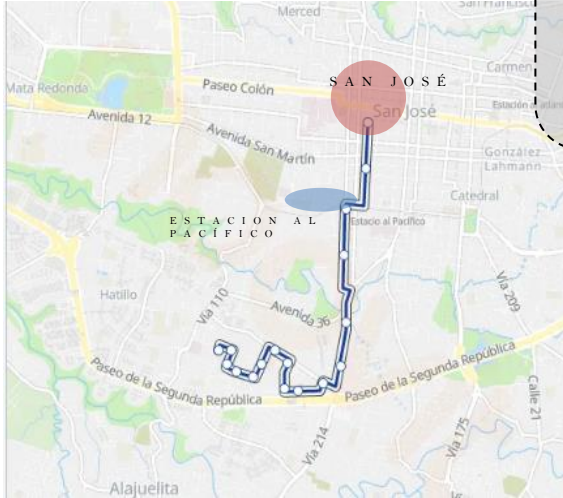


F.412

*Las rutas establecidas para desarrollar la estación intermodal tienen como punto final de recorrido el cantón de San José*

# 3.7.12 FLUJOS VEHICULARES Y PEATONALES

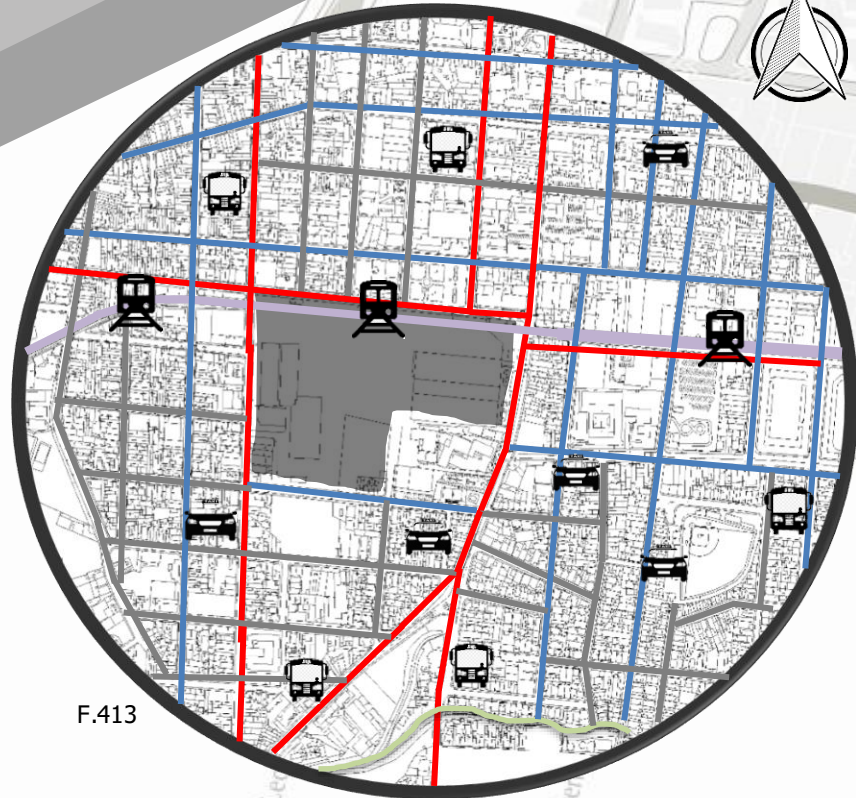

Simbología

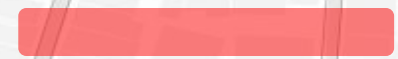

Calle de alto tránsito vehicular



Calle de medio tránsito vehicular



Calle de bajo tránsito vehicular



Vía férrea

Como resultado del análisis de flujos, el lugar cuenta con dos vías principales que bordean el terreno, bien demarcadas por el alto tránsito de vehículos particulares y el transporte público; en estas vías se encuentran paradas de autobuses que conectan directamente con el terreno a través de las vías secundarias y terciarias.


ESCALA 1:200

ANÁLISIS MICRO 600MTS DE RADIO

- Julian E. Blanco
- Santander
- Aguilera
- Boriquena
- Jorge Romany
- Analia Marin
- Ave. Gandara
- Ave. I. de Le...
- Saldan...
- Rosale...
- Paseo...
- Arzuaga...
- George...
- Brumb...
- Ave. 65 de Infanter
- Gonzalez
- Roble

- Peatonal
- Tercer Orden
- Segundo Orden
- Primer Orden

# 3.7.13 ESTACIONAMIENTOS

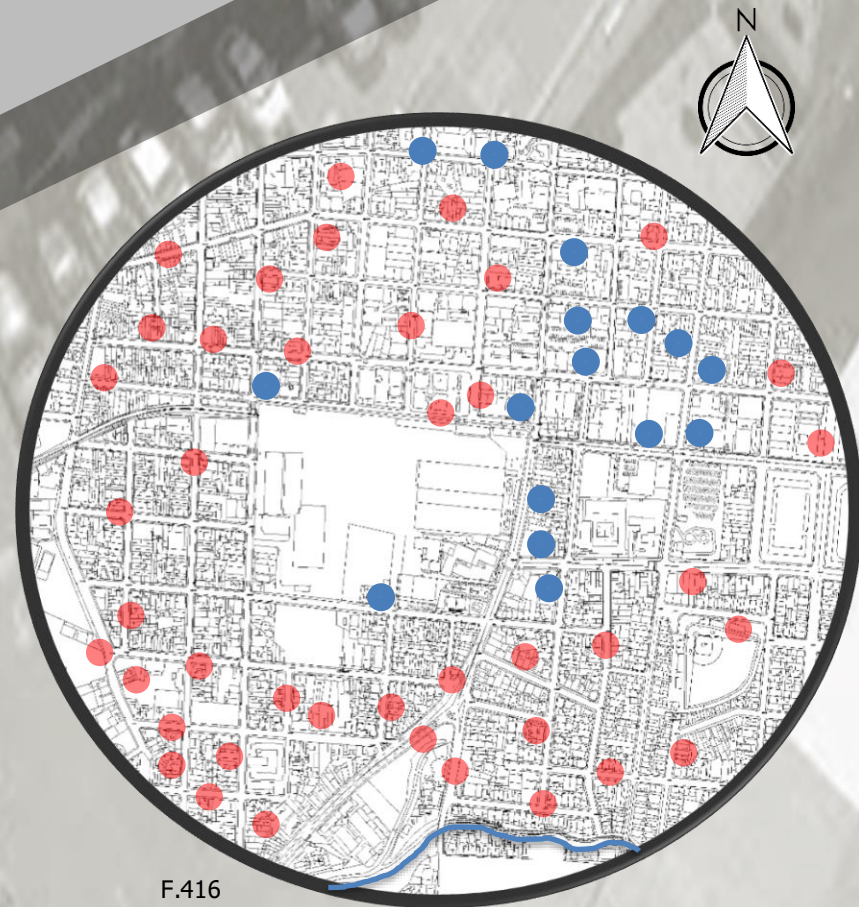


F.416

ESCALA 1:200  
ANÁLISIS MICRO 600MTS DE RADIO

Simbología




Legales

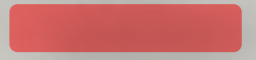

Ilegales

# 3.7.14 PEATONIZACIÓN

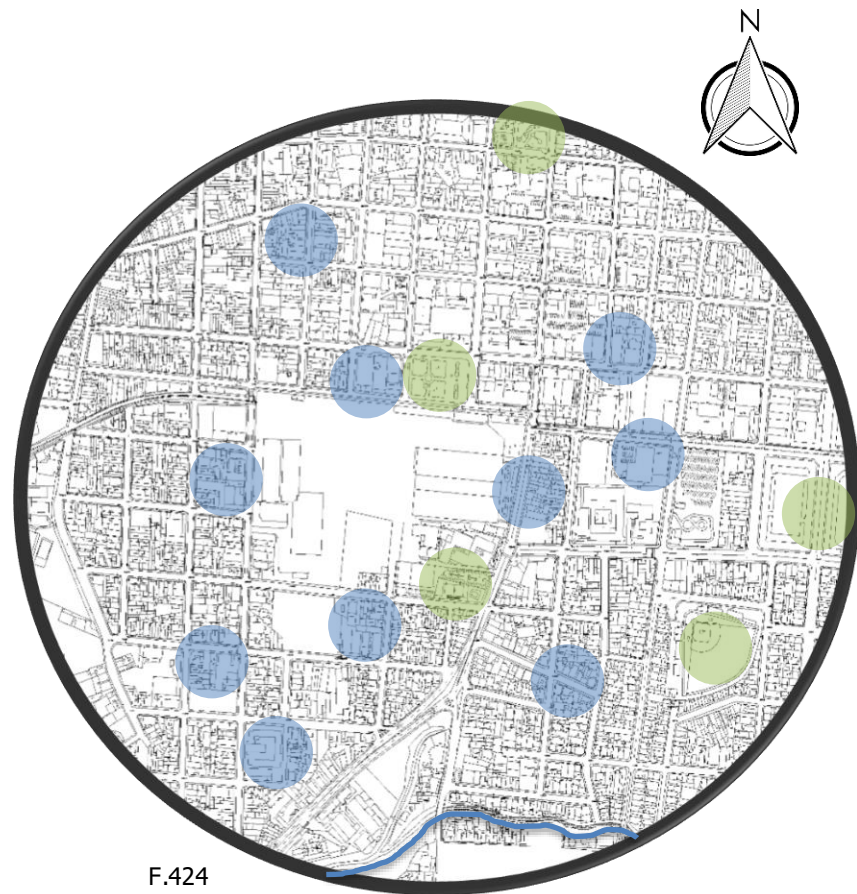

F.424

ESCALA 1:200

ANÁLISIS MICRO 600MTS DE RADIO

Simbología




Aceras



Parques, plazas



F.425

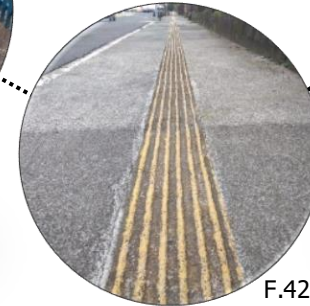

F.426



F.427

Se encuentran en un estado regular, sin embargo si se puede transitar por ellas sin ninguna dificultad.



F.428



F.429



F.430

Estos parques y plazas se encuentran con abundante y buen mobiliario urbano, para confort de los usuarios.

En los alrededores se pueden encontrar plazas y parques en buene estado, así mismo sus aceras; sin embargo en horas nocturnas esas aceras plaza y parques son peligrosas, debido a la indigencia presente en la zona.

# 3.7.15 MOBILIARIO URBANO



F.432

ESCALA 1:200

ANÁLISIS MICRO 600MTS DE RADIO



Bancas en buen estado

1



F.433

Basureros

Iluminación

Aceras en muy buen estado

2



F.434

Hidrantes




F.435

Maceteras con material reciclable

3



F.436

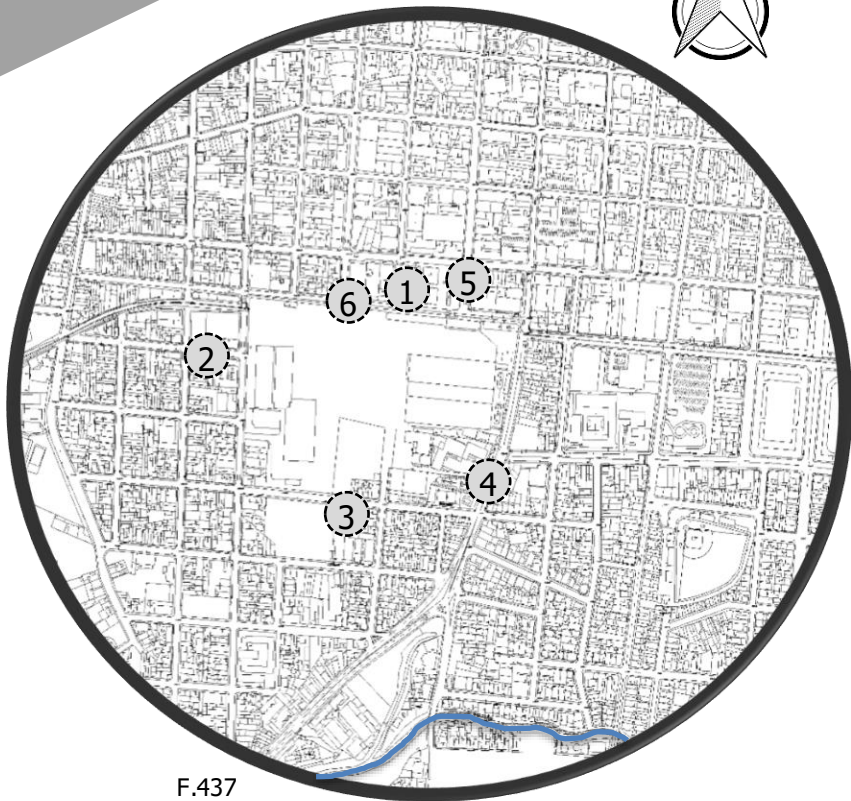

F.437

ESCALA 1:200  
ANÁLISIS MICRO 600MTS DE RADIO

④  
Rotulación  
de información



F.438

Paradas de autobuses

Aceras en muy buen estado

⑤  
Paradas de  
Autobuses  
Rotulación  
de información



F.439

Basureros

Aceras en muy buen estado



F.440

Rotulación electrónica


Aceras en muy buen estado

⑥

En las cercanías al terreno a intervenir se encuentra importante mobiliario urbano, que ayuda al usuario a sentirse mas cómodo y seguro. Sin embargo en horas de la noche la iluminación es poca, lo cual provoca inseguridad a los usuarios.

# 3.8 PERSEPCIÓN Y USO DEL ESPACIO

## 3.8.1 ZONAS PARA ESTAR

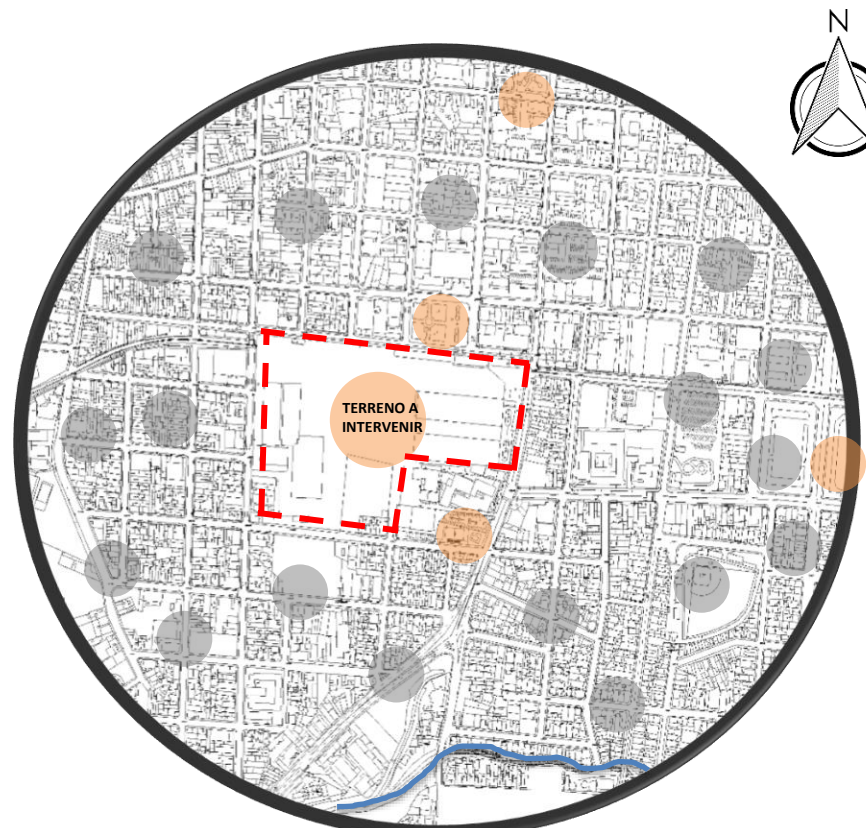

F.441

ESCALA 1:200

ANÁLISIS MICRO 600MTS DE RADIO

### Simbología



F.442

Uso Público



F.445



F.446



F.443

Uso Privado



F.447



F.448




F.444

Río María Aguilar

Es necesario fomentar las zonas de estar de uso público ,ya que en su mayoría el uso existente es de uso privado. Esto a través de más parques y zonas de estar debidamente seguras para todos.

# 3.8.2 ZONAS SEGURAS E INSEGURAS

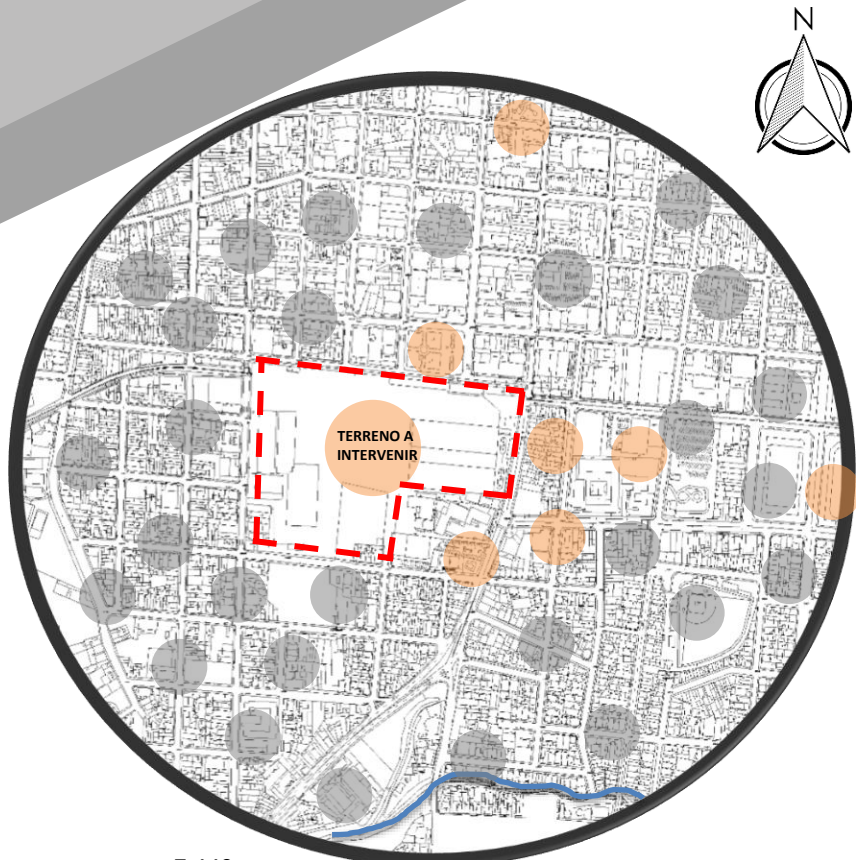

F.449

ESCALA 1:200

ANÁLISIS MICRO 600MTS DE RADIO

## Simbología



F.450

Zonas Seguras



F.453



F.454

Estas zonas son seguras debido a que en la mayoría se presentan personas la mayor parte del día. En las noches son zonas con iluminación adecuada para seguridad de los usuarios.



F.451

Zonas Inseguras



F.455



F.456


Estas zonas son Inseguras aún en horas del día. Se pueden ver personas en condición de calle a cualquier hora; generando una inseguridad a cualquier hora del día.



F.452

Río María Aguilar

# 3.8.3 ESTÍMULOS SENSORIALES

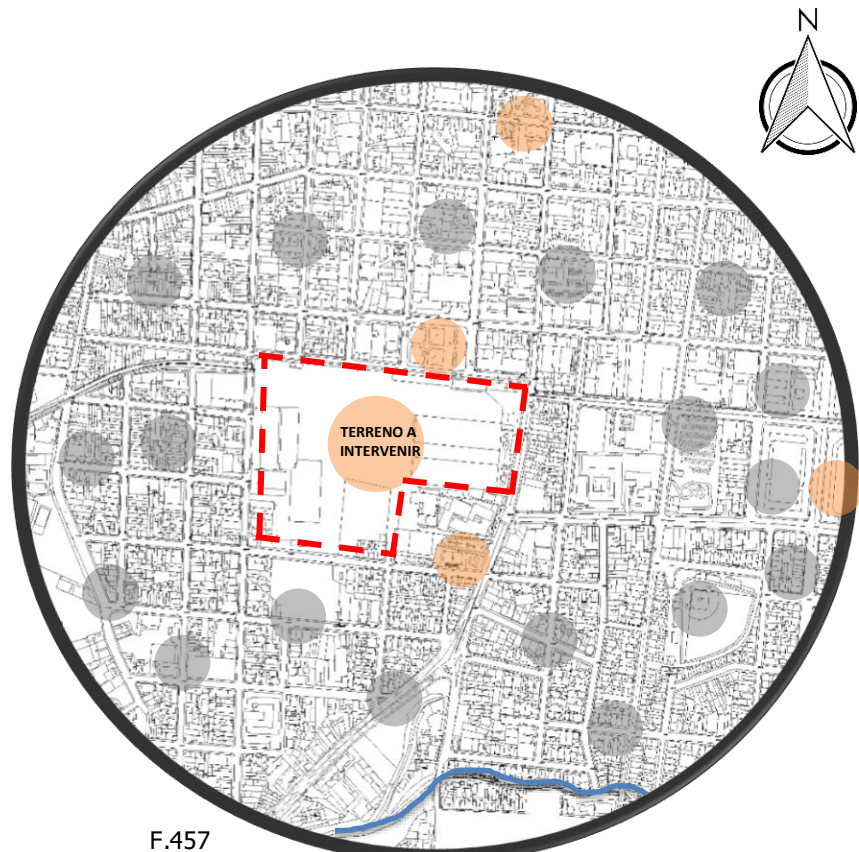

ESCALA 1:200

ANÁLISIS MICRO 600MTS DE RADIO

## Simbología



F.458

Puntos de atracción y encuentro



F.461



F.461



F.462



F.459

Percepción ,señales ,signos.



F.463



F.464



F.465



F.460

Río María Aguilar




F.466



F.467

# 3.8.4 SECUENCIA VISUAL DEL TRANSEÚNTE

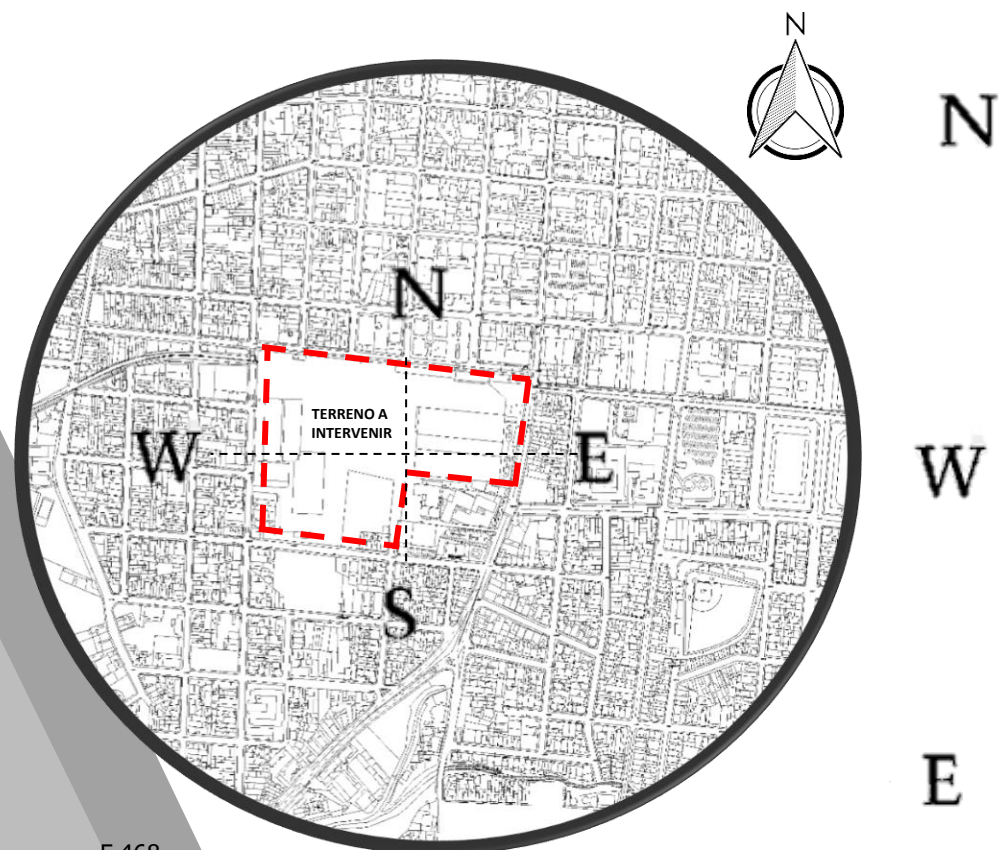

F.468

ESCALA 1:200

ANÁLISIS MICRO 600MTS DE RADIO



F.469



F.470



F.471



F.472

La secuencia visual es poca vistosa, ya que solamente en la parte norte del proyecto se puede apreciar el parque General Jose María Cañas, generando una sensación de tranquilidad, en medio de las construcciones masivas.

# CAPÍTULO

4

Proceso de  
Diseño

# 4.1 CONCEPTO

## Que se quiere lograr?

conexión entre los recorridos viales y peatonales al terreno


### Cómo?




## CONVERGENCIA

Unión en **un punto** de varias líneas o trayectorias; lugar donde ocurre esta unión.

# 4.2 ESTRUCTURA DE CAMPO

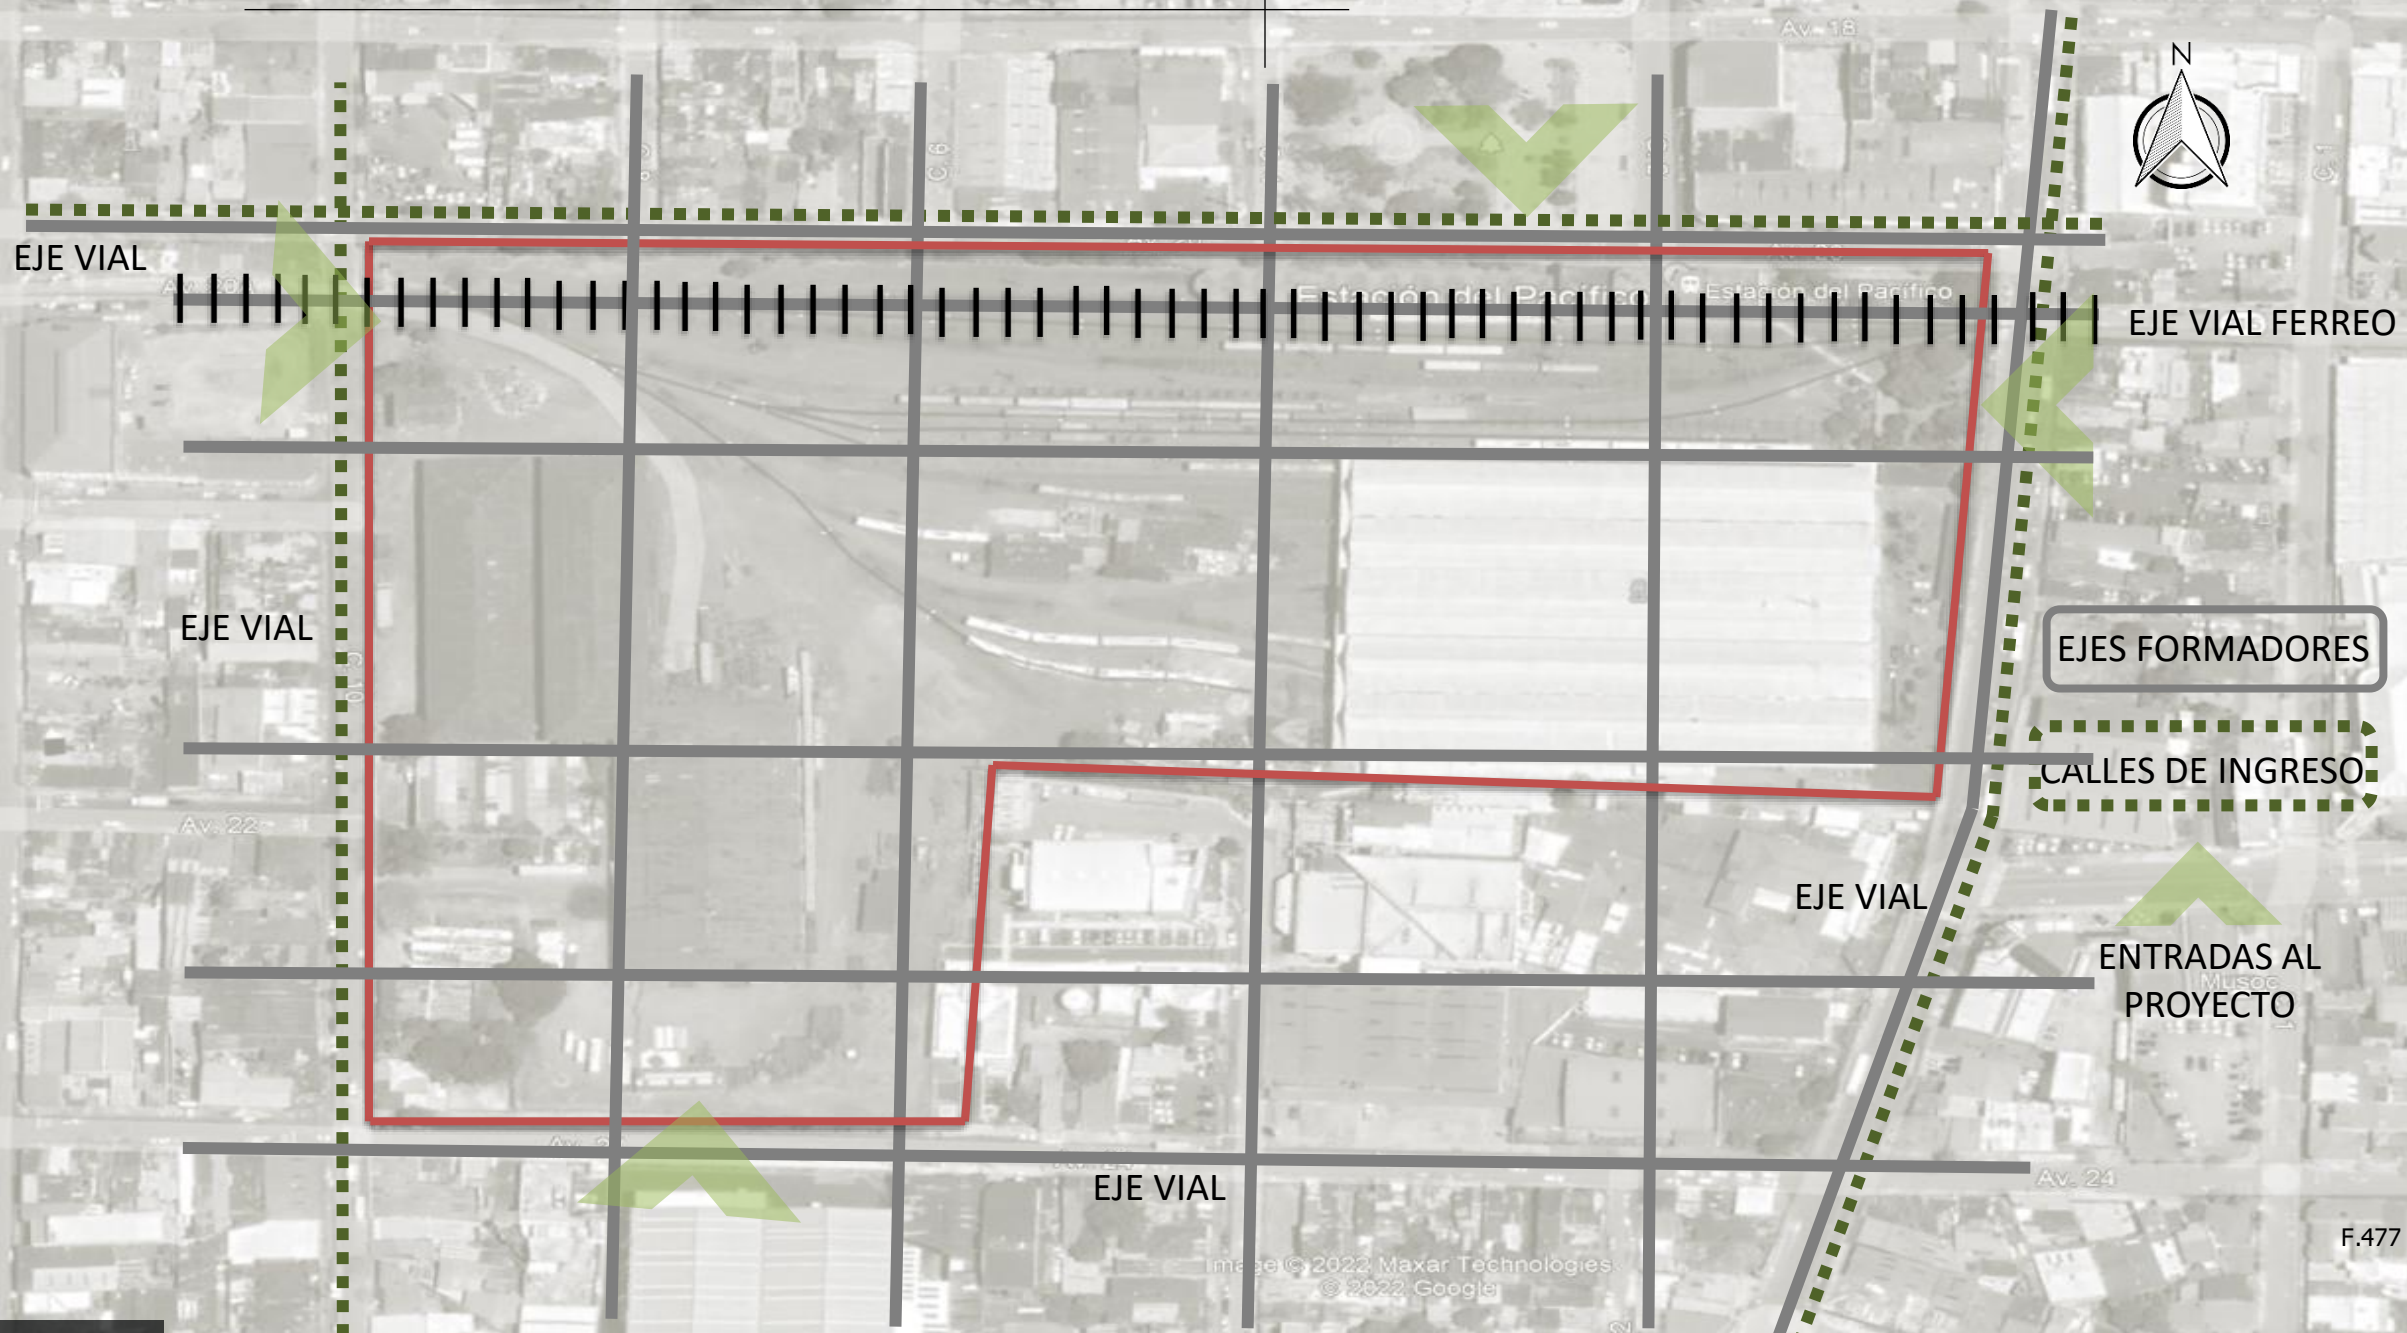

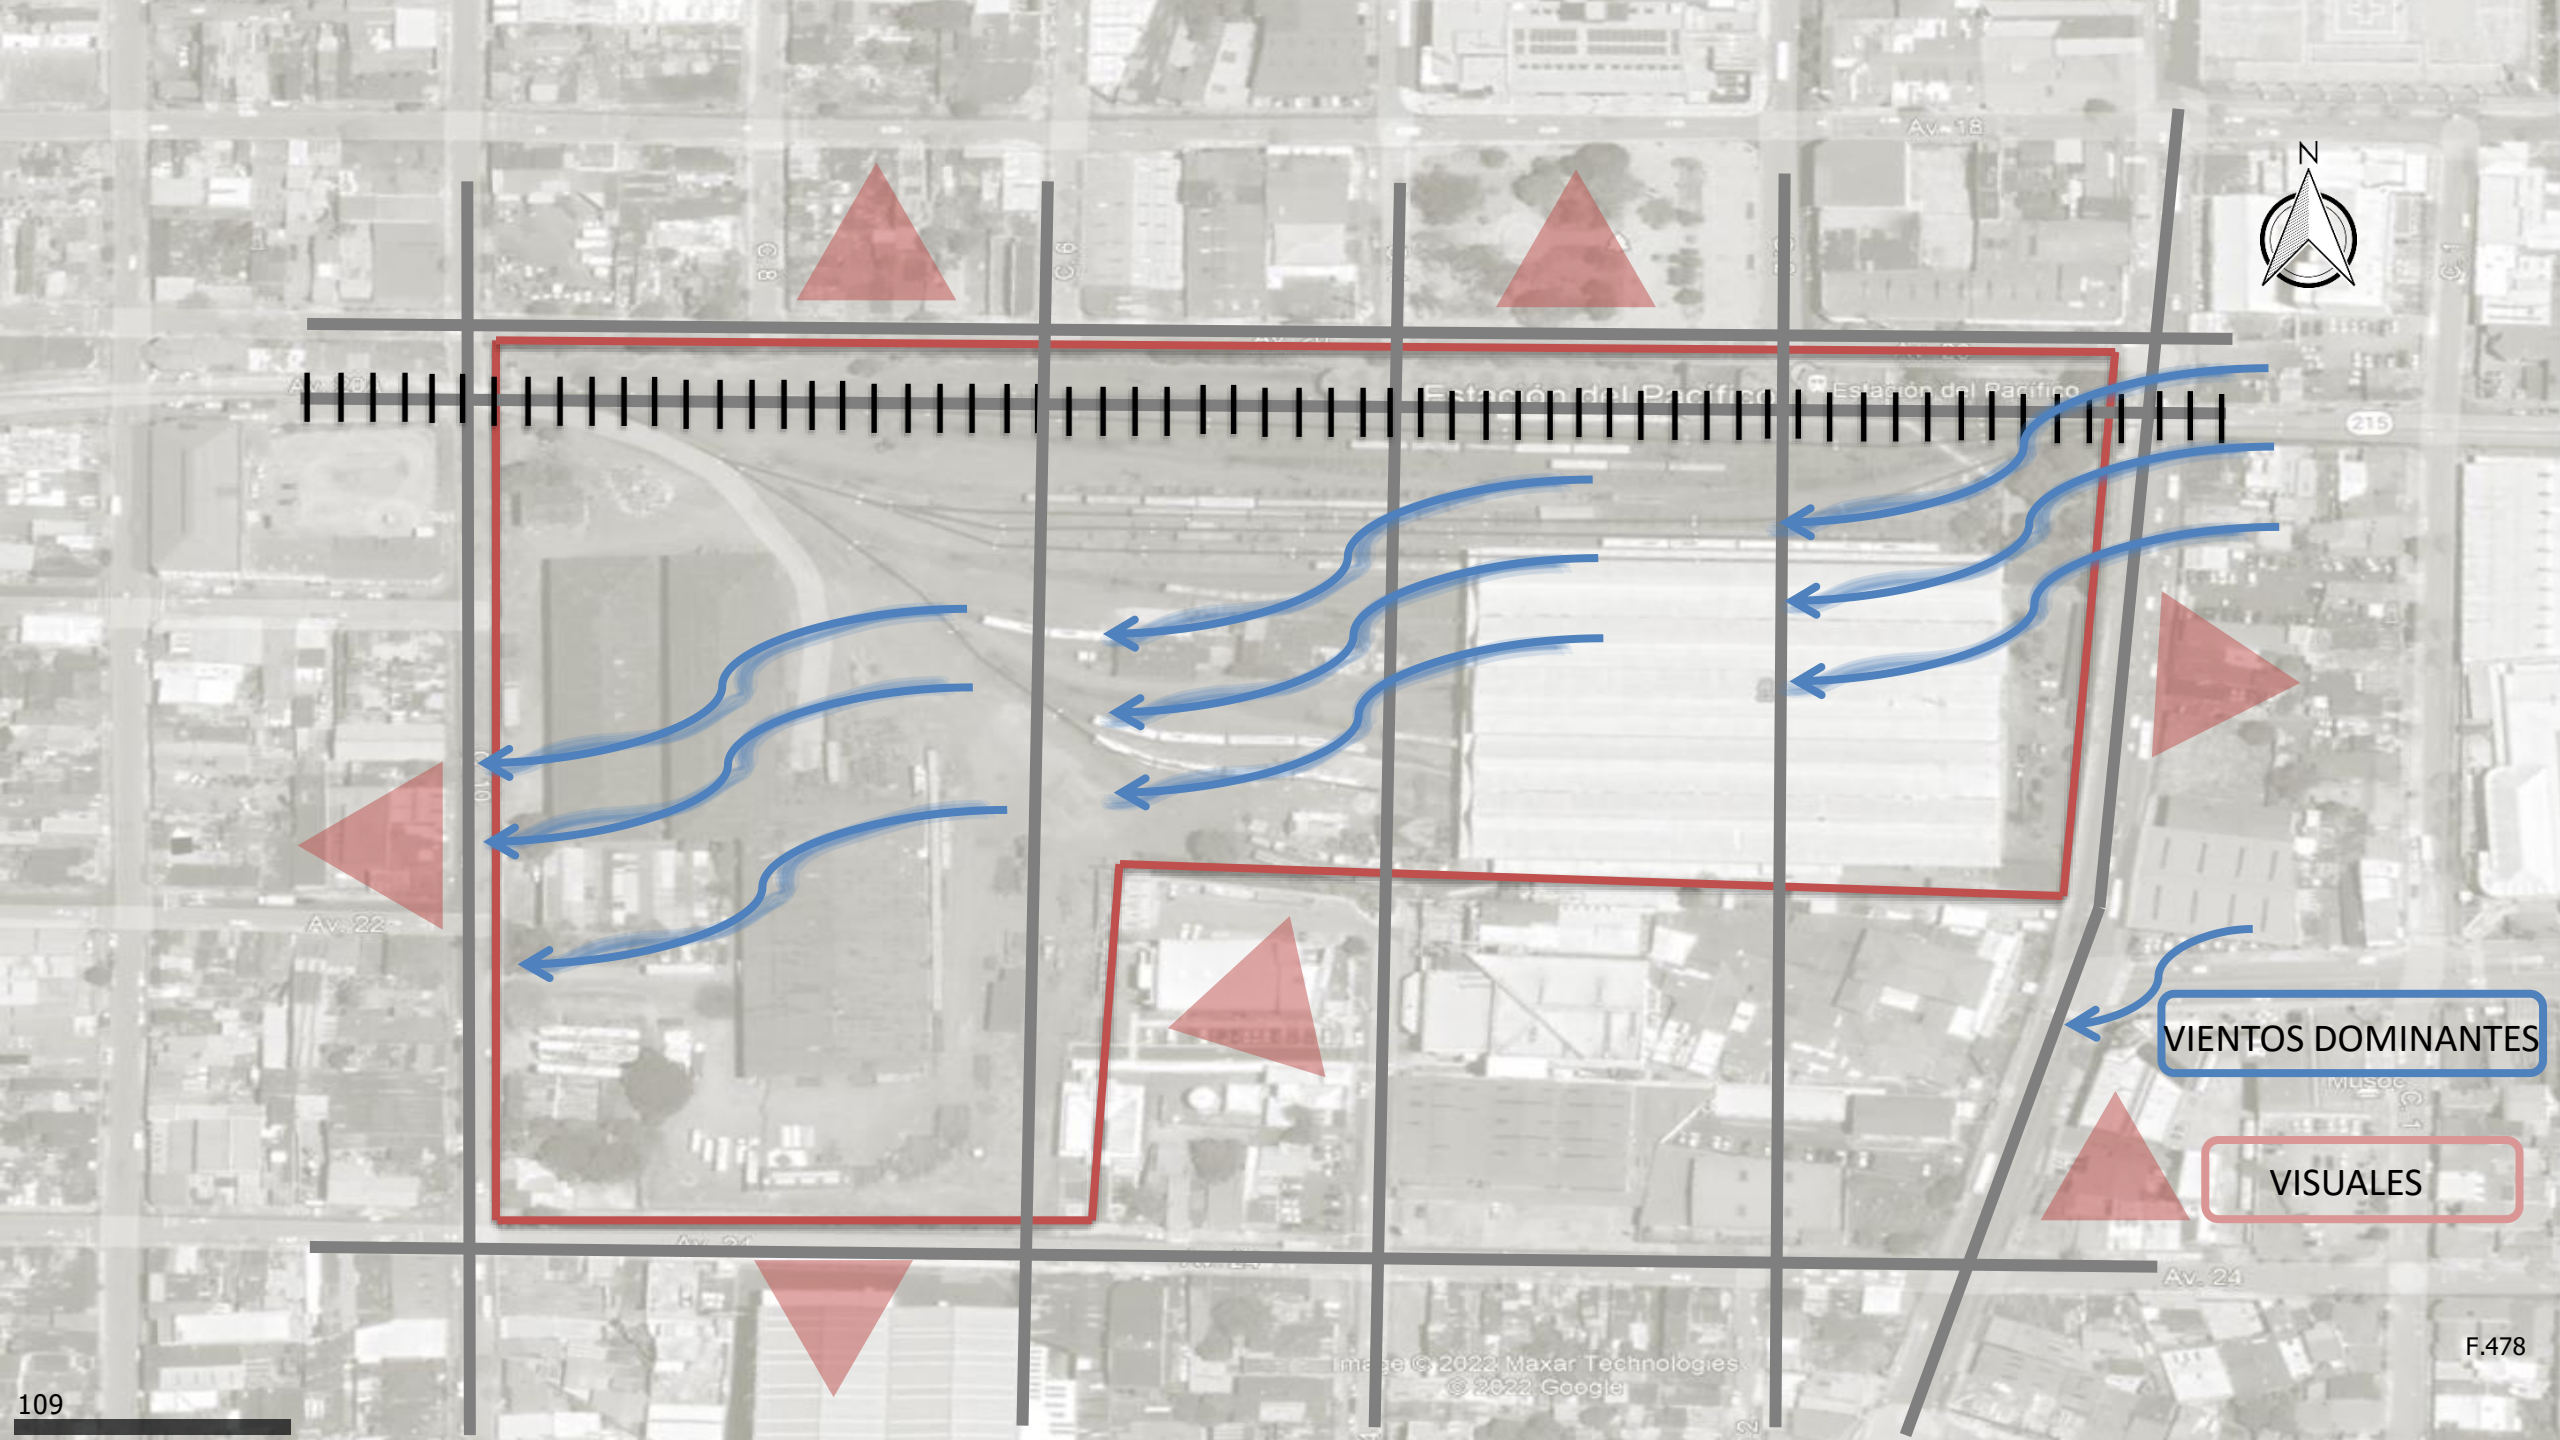

Estación del Pacífico Estación del Pacífico

Av. 18

Av. 18

C-10

C-16

C-1

215

Av. 22

C-10

ESTACION DEL PACIFICO

VIENTOS DOMINANTES

VISUALES

Av. 24

Av. 24

Image © 2022 Maxar Technologies © 2022 Google

F.478



EJE VIAL

Av. 20A

EJE VIAL

Av. 22

Estación del Pacífico

Estación del Pacífico

EJE VIAL FERREO

EJES FORMADORES

CALLES DE INGRESO

ENTRADAS AL PROYECTO

VIENTOS DOMINANTES

VISUALES

EJE VIAL

Av. 24

Image © 2022 Maxar Technologies  
© 2022 Google



PARQUE GENERAL JOSÉ  
MARIA CAÑAS

ENTRADA GENERAL/ LOBBY  
ANDEN ACTUAL

VEGETACION


FUNCIONAMIENTO  
FERROCARRIL

PROPUESTA  
EDIFICIO  
AUTOBUSES


CONECTOR  
PLAZA

MUSEO  
INTERACTIVO  
CULTURAL

# 4.3 EXPLORACIÓN DE LA FORMA

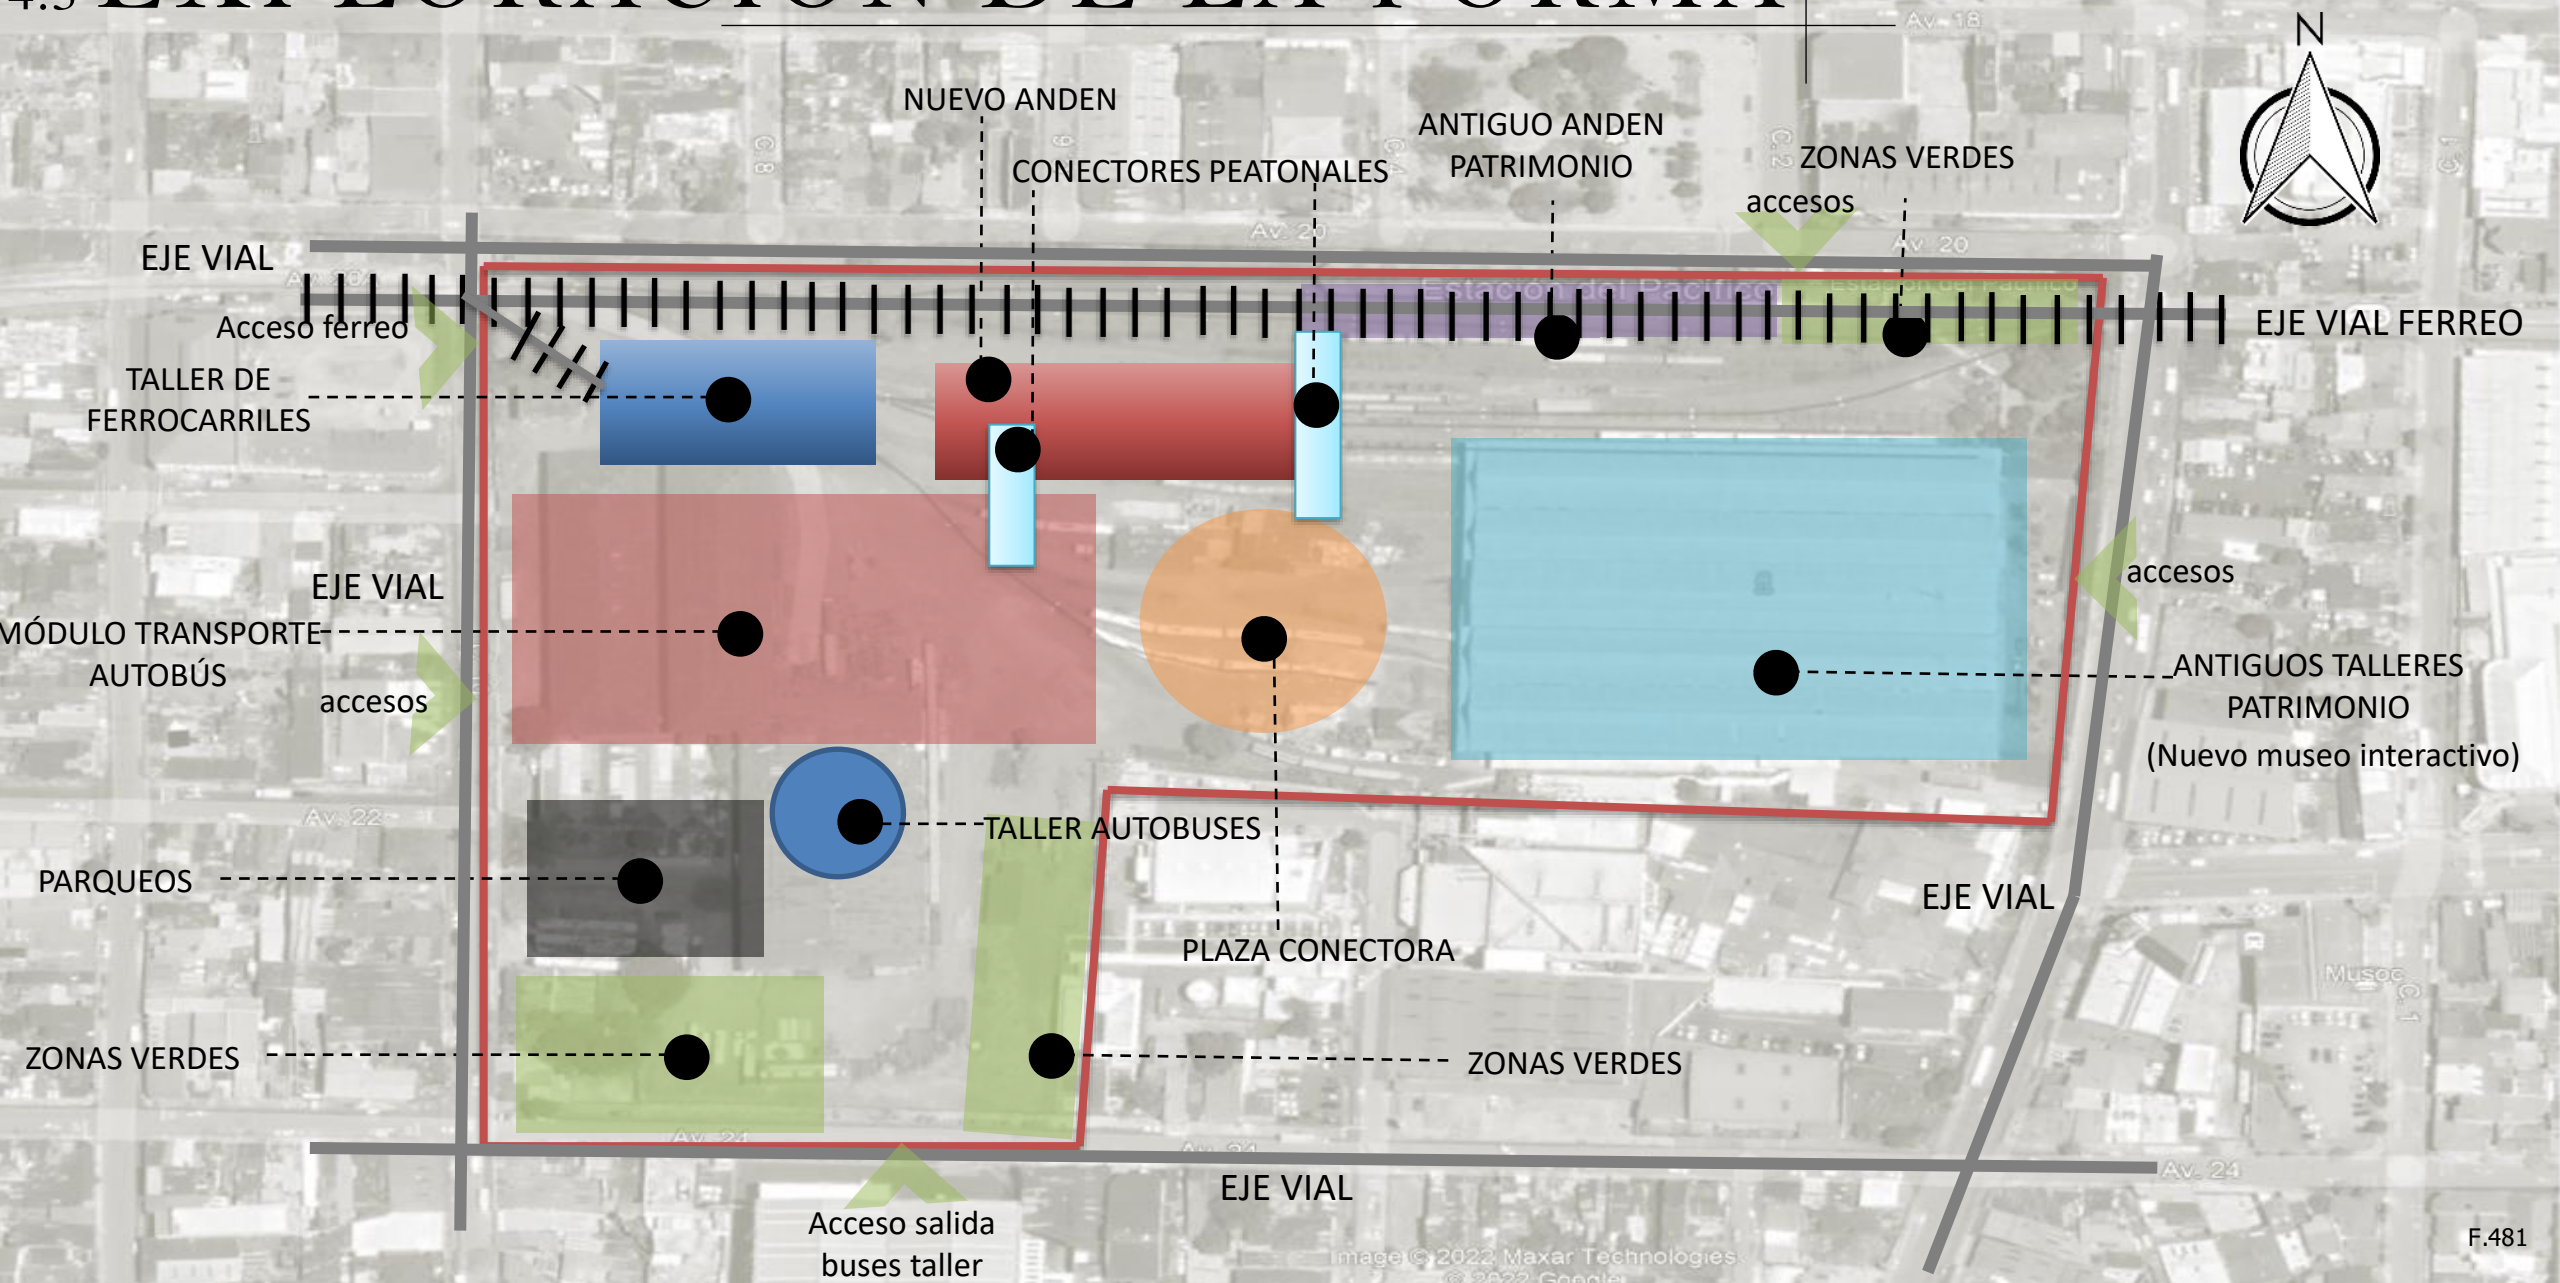


--- LOTE A INTERVENIR

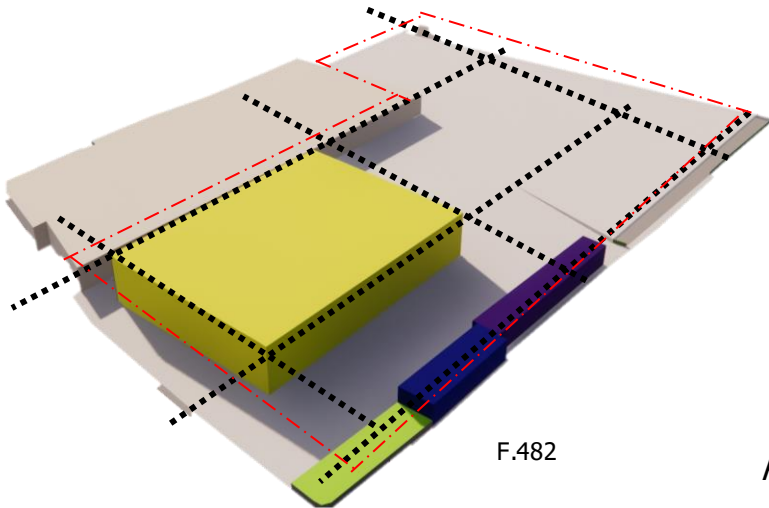

*FASE 1: Ejes formadores*

F.482


ANTIGUOS TALLERES  
FERROCARRILES (INTERVENCIÓN MENOR)

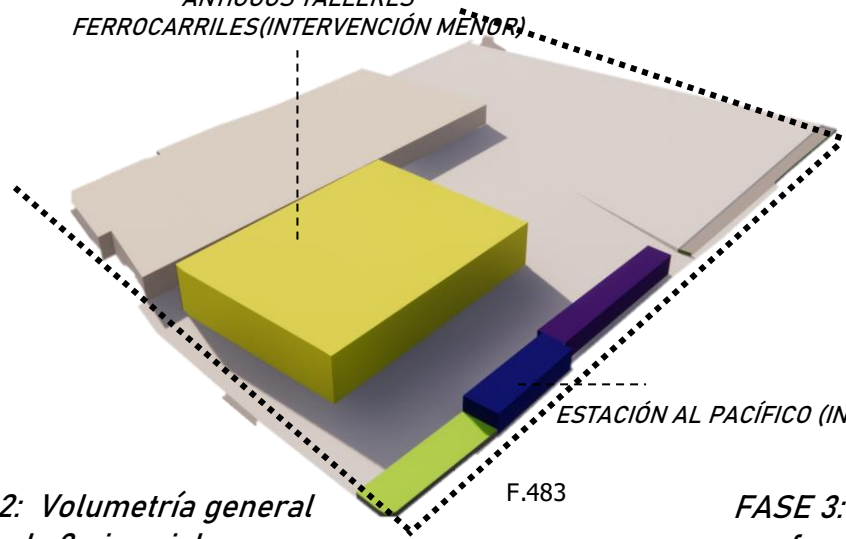

*FASE 2: Volumetría general  
trazando 3 ejes viales muy  
importantes.*


F.483

ESTACIÓN AL PACÍFICO (NO SE INTERVIENE)

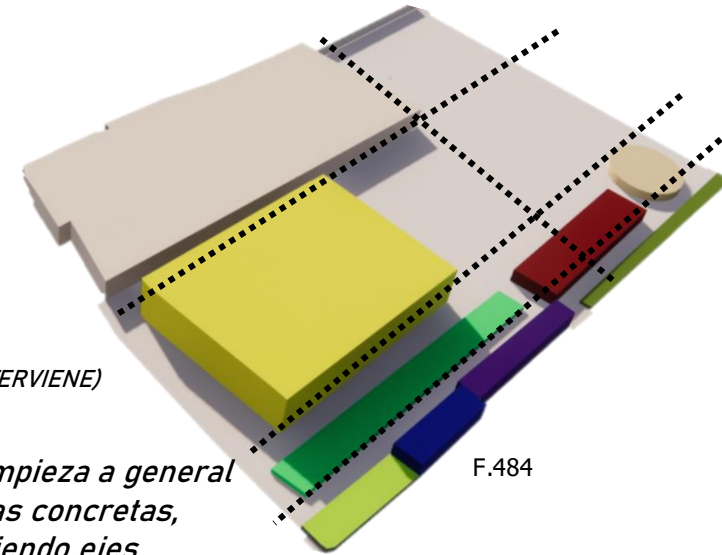


*FASE 3: Se empieza a general  
formas más concretas,  
manteniendo ejes.*

F.484

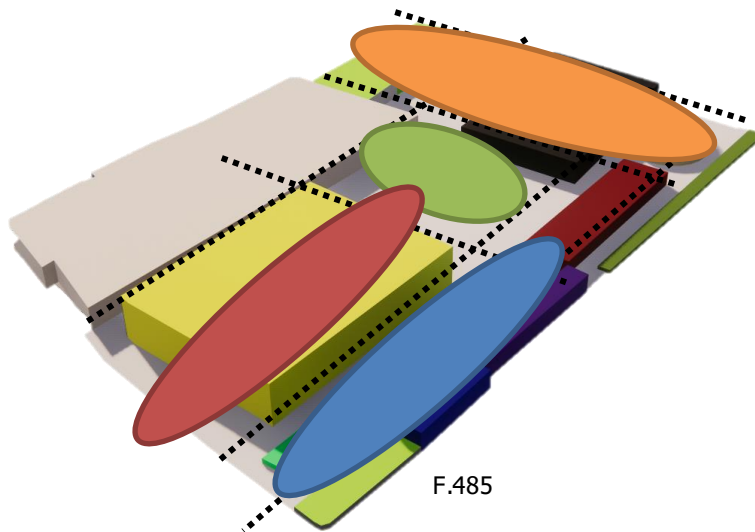

F.485


ANTIGUOS TALLERES  
FERROCARRILES (INTERVENCIÓN MENOR)  
ESTO DEBIDO A SU CONDICIÓN DE  
PATRIMONIO NACIONAL.

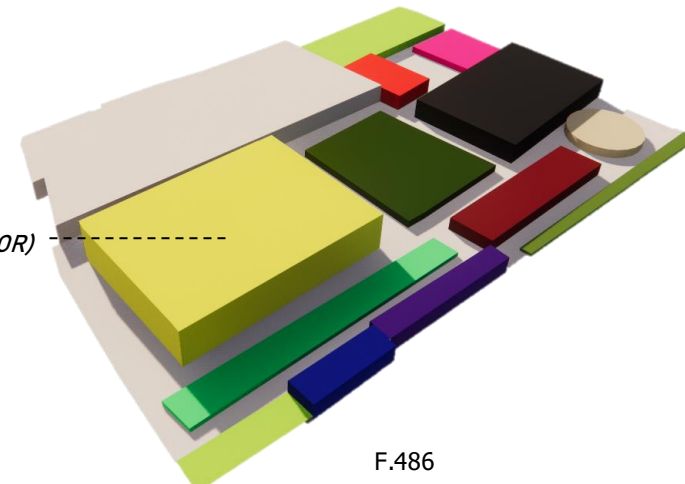

*FASE 5: Conceptualización de  
espacios y forma.*

F.486

# 4.4 DISEÑO 3D DE LA FORMA

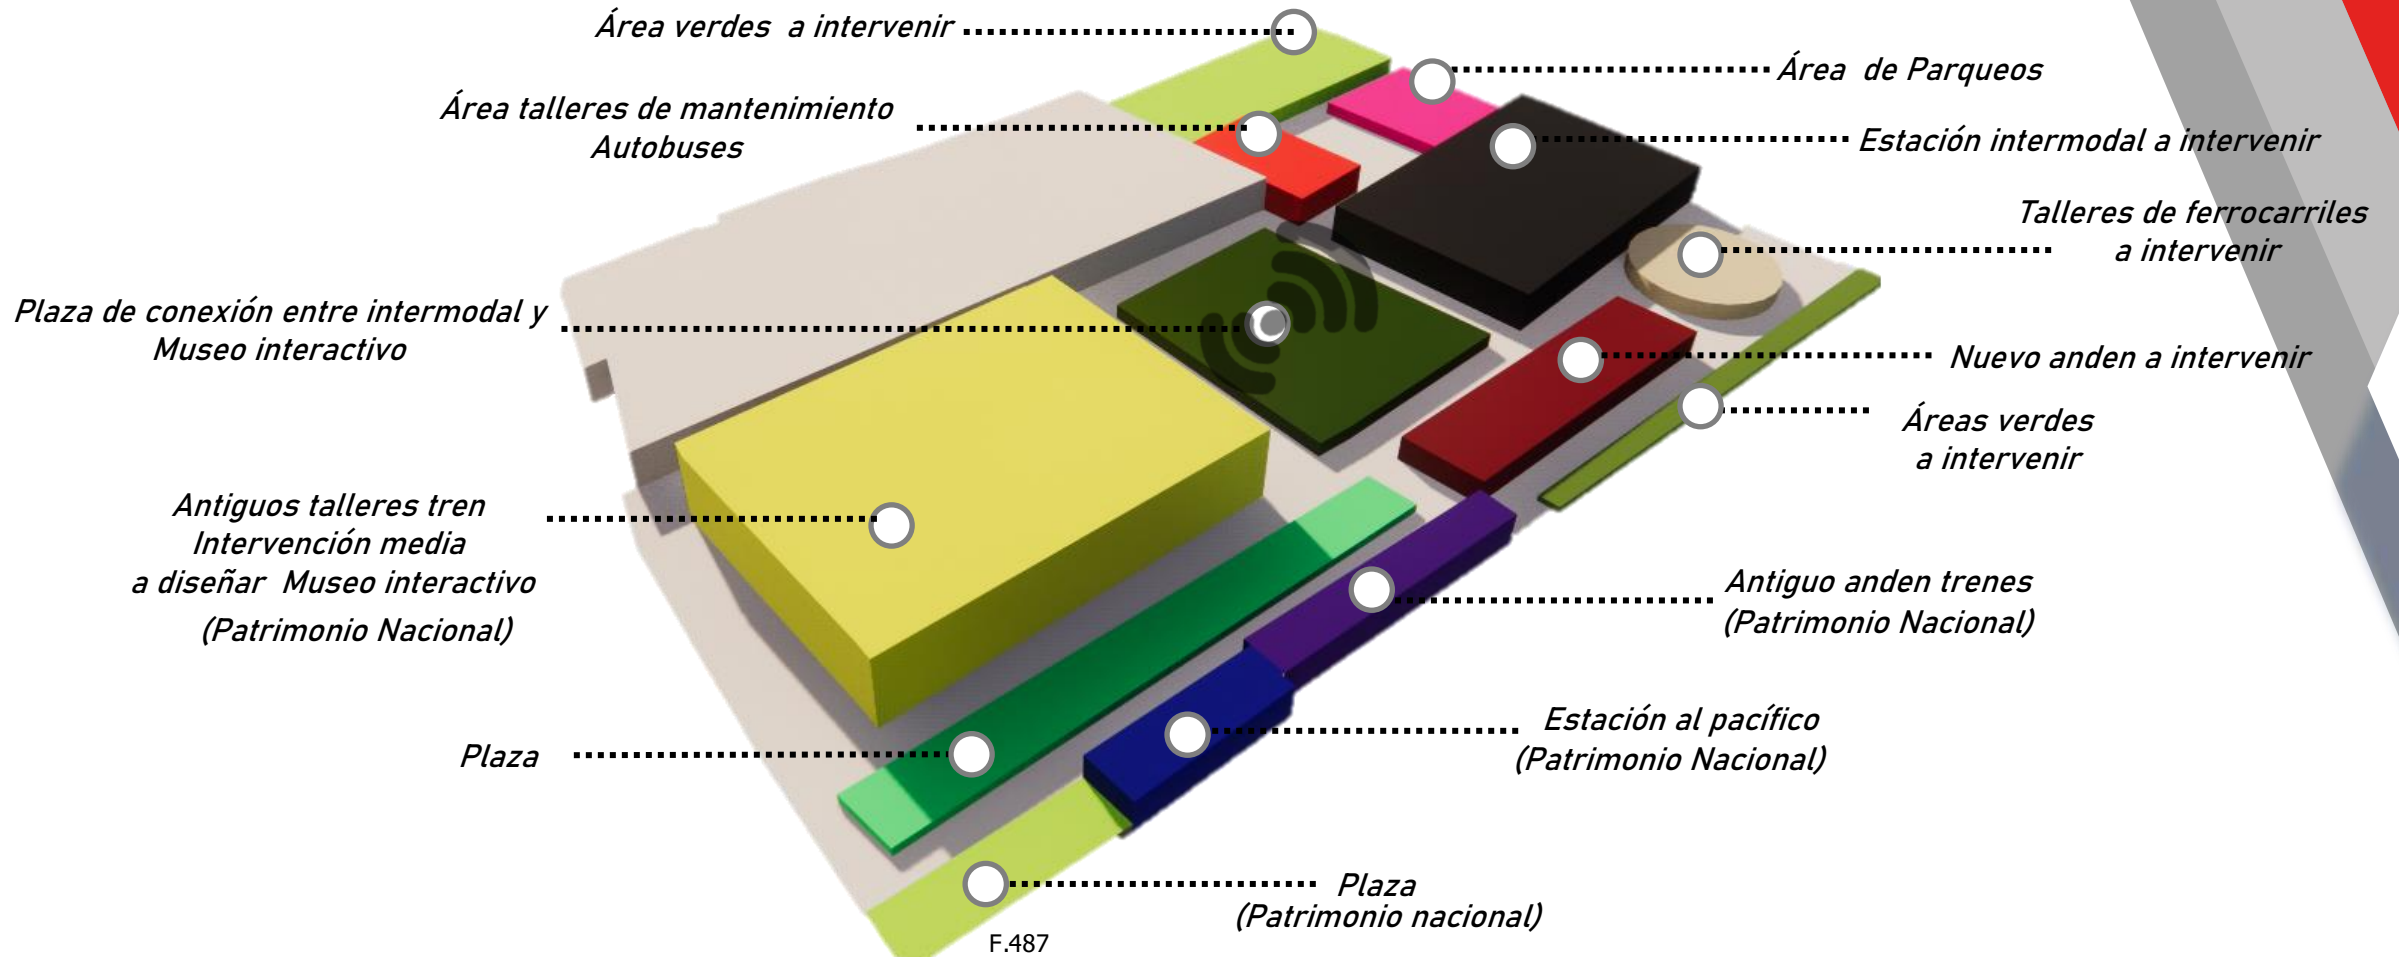

# 4.5 PROGRAMA ARQUITECTÓNICO



F.498

EDIFICIO NUEVO  
ANDEN




F.488

RECEPCIÓN

EQUIPO/ESPACIO  
Escritorios, sillas,  
archiveros  
UNIDADES: 1

ÁREA  
16 m<sup>2</sup>

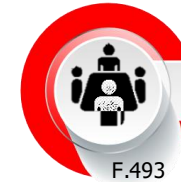

F.493

ÁREAS DE TRABAJO

EQUIPO/ESPACIO  
Escritorios, sillas,  
Archiveros, computadoras  
UNIDADES: 2

ÁREA  
210 m<sup>2</sup>



F.489

ZONA CARGA  
DESCARGA

EQUIPO/ESPACIO  
Bodegas  
UNIDADES: 1

ÁREA  
95 m<sup>2</sup>



F.494

ANDEN ESPERA  
FERROCARRIL

EQUIPO/ESPACIO  
Escritorios, sillas,  
archiveros  
UNIDADES: 1

ÁREA  
308 m<sup>2</sup>



F.490

LOCALES  
COMERCIALES

EQUIPO/ESPACIO  
Escritorios,  
estantes  
UNIDADES: 12

ÁREA  
1140 m<sup>2</sup>



F.495

CAFETERIA

EQUIPO/ESPACIO  
Escritorios, sillas,  
mesas  
UNIDADES: 1

ÁREA  
24 m<sup>2</sup>



F.491

DUCTOS  
VERTICALES

EQUIPO/ESPACIO  
Gradas  
eléctricas, ascensores  
UNIDADES: 4

ÁREA  
65 m<sup>2</sup>



F.496

BATERIAS DE  
BAÑOS

EQUIPO/ESPACIO  
Mingitorios, inodoros,  
lavatorios  
UNIDADES: 2

ÁREA  
45 m<sup>2</sup>

1960 m<sup>2</sup>



F.492

BODEGA  
LIMPIEZA

EQUIPO/ESPACIO  
Instrumentos de  
limpieza  
UNIDADES: 2

ÁREA  
20 m<sup>2</sup>



F.497

VIGILANCIA

EQUIPO/ESPACIO  
Escritorios, sillas,  
computadoras  
UNIDADES: 1

ÁREA  
36 m<sup>2</sup>



F.499

2253 m<sup>2</sup>



F.500

**OFICINA ENCARGADO TALLER**

EQUIPO/ESPACIO

Escritorios, sillas, archiveros

UNIDADES: 1

ÁREA  
60 m<sup>2</sup>



F.501

**CUARTO HERRAMIENTAS**

EQUIPO/ESPACIO

Maquinas, herramientas

UNIDADES: 1

ÁREA  
160 m<sup>2</sup>



F.502

**COMEDOR**

EQUIPO/ESPACIO

Mesas, sillas, estantes

UNIDADES: 1

ÁREA  
148 m<sup>2</sup>



F.503

**SALA REUNIONES**

EQUIPO/ESPACIO

Escritorios, sillas, archiveros

UNIDADES: 1

ÁREA  
110 m<sup>2</sup>



F.504

**ÁREA TALLER**

EQUIPO/ESPACIO

Anden reparación trenes

UNIDADES: 1

ÁREA  
1775 m<sup>2</sup>

EDIFICIO TALLER  
TRENES



F.451



**OFICINA ENCARGADO TALLER**  
EQUIPO/ESPACIO  
Escritorios, sillas,  
archiveros  
UNIDADES: 1

ÁREA  
60 m<sup>2</sup>



**BODEGA HERRAMIENTAS**  
EQUIPO/ESPACIO  
Maquinas,herramientas  
UNIDADES: 1

ÁREA  
182m<sup>2</sup>



**COMEDOR**  
EQUIPO/ESPACIO  
Mesas, sillas,  
estantes  
UNIDADES: 1

ÁREA  
62 m<sup>2</sup>



**SALA REUNIONES**  
EQUIPO/ESPACIO  
Escritorios, sillas,  
archiveros  
UNIDADES: 1

ÁREA  
110 m<sup>2</sup>



**ÁREA TALLER**  
EQUIPO/ESPACIO  
Anden reparación  
trenes  
UNIDADES: 1

ÁREA  
1285



**BATERIAS DE BAÑOS**  
EQUIPO/ESPACIO  
S.S Mingitorios  
UNIDADES: 2

ÁREA  
45m<sup>2</sup>

# EDIFICIO TALLER AUTOBUSES

1712 m<sup>2</sup>

# EDIFICIO UNIDADES AUTOBUSES



F.511

## RECEPCIÓN

**EQUIPO/ESPACIO**  
Escritorios, sillas,  
archiveros  
UNIDADES: 2

24 m<sup>2</sup>



F.512

## ZONA TIQUETES

**EQUIPO/ESPACIO**  
Escritorios, sillas,  
Archiveros computadoras  
UNIDADES: 2

40 m<sup>2</sup>



F.513

## AREA CARGA Y DESCARGA

**EQUIPO/ESPACIO**  
Escritorios, sillas,  
archiveros  
UNIDADES: 2

405 m<sup>2</sup>



F.514

## BATERIAS DE BAÑOS

**EQUIPO/ESPACIO**  
Mingitorios, inodoros,  
lavatorios  
UNIDADES: 4

90 m<sup>2</sup>



F.515

## COMERCIO

**EQUIPO/ESPACIO**  
Escenario, gradas,  
Zona control audioy luces  
UNIDADES: 22

2200 m<sup>2</sup>



F.516

## SALA ESPERA

**EQUIPO/ESPACIO**  
Escritorios, sillas,  
archiveros  
UNIDADES: 2

1873m<sup>2</sup>



F.517

## DUCTOS VERTICALES

**EQUIPO/ESPACIO**  
Escaleras  
ascensores  
UNIDADES: 4

125 m<sup>2</sup>



F.518

## CO-WORKING

**EQUIPO/ESPACIO**  
Escritorios, sillas,  
UNIDADES: 6

360 m<sup>2</sup>



F.519

## FOOD COURT

**EQUIPO/ESPACIO**  
Mesas, sillas  
UNIDADES: 1

1356 m<sup>2</sup>



F.520

## ANDEN TREN

**EQUIPO/ESPACIO**  
Linea tren, sala  
espera  
UNIDADES: 1

2355 m<sup>2</sup>



F.510

8830 m<sup>2</sup>

# EDIFICIO MUSEO INTERACTIVO



F.422

## RECEPCIÓN

EQUIPO/ESPACIO  
Escritorios, sillas,  
archiveros  
UNIDADES: 2

24 m<sup>2</sup>



F.523

## ZONA Museo

EQUIPO/ESPACIO  
Escritorios, sillas,  
UNIDADES: 1

1160 m<sup>2</sup>



F.524

## ZONA COMIDAS

EQUIPO/ESPACIO  
Escritorios, sillas,  
archiveros  
UNIDADES: 1

1083 m<sup>2</sup>



F.525

## BATERIAS DE BAÑOS

EQUIPO/ESPACIO  
Mingitorios, inodoros,  
lavatorios  
UNIDADES: 4

90 m<sup>2</sup>



F.526

## COMERCIO

EQUIPO/ESPACIO  
Escenario ,gradas,  
feria  
UNIDADES:

1555 m<sup>2</sup>



F.527

## AULAS INTERACTIVAS

EQUIPO/ESPACIO  
Escritorios, sillas,  
UNIDADES: 1

1350 m<sup>2</sup>



F.528

## ZONA EXHIBICIÓN

EQUIPO/ESPACIO  
Maquinas  
locomotoras  
UNIDADES: 1

1700 m<sup>2</sup>



F.529

## CO-WORKING

EQUIPO/ESPACIO  
Escritorios, sillas,  
UNIDADES: 6

85 m<sup>2</sup>



F.530

## PARQUEOS

EQUIPO/ESPACIO  
taxis,paqueo  
publico,  
UNIDADES:1

2256 m<sup>2</sup>



F.521

9306 m<sup>2</sup>

# 4.6 RESUMEN TOTAL DE ÁREAS

## *Resumen áreas*



# 4.7 DIAGRAMA GENERAL DE RELACIONES

---

LINEA FERREA

ANTIGUO ANDÉN

ESTACION AL PACIFICO

TALLERES FERROCARRIL

ANDÉN NUEVO

ÁREA VERDE 1

INTERMODAL

PLAZA CONECTORA


EDIFICIO TALLERES (PATRIMONIO NACIONAL)

TALLERES AUTOBUSES

PARQUEO


ÁREA VERDE 2

RELACION PRINCIPAL  
ACCESOS/SALIDAS  
RELACION SECUNDARIA

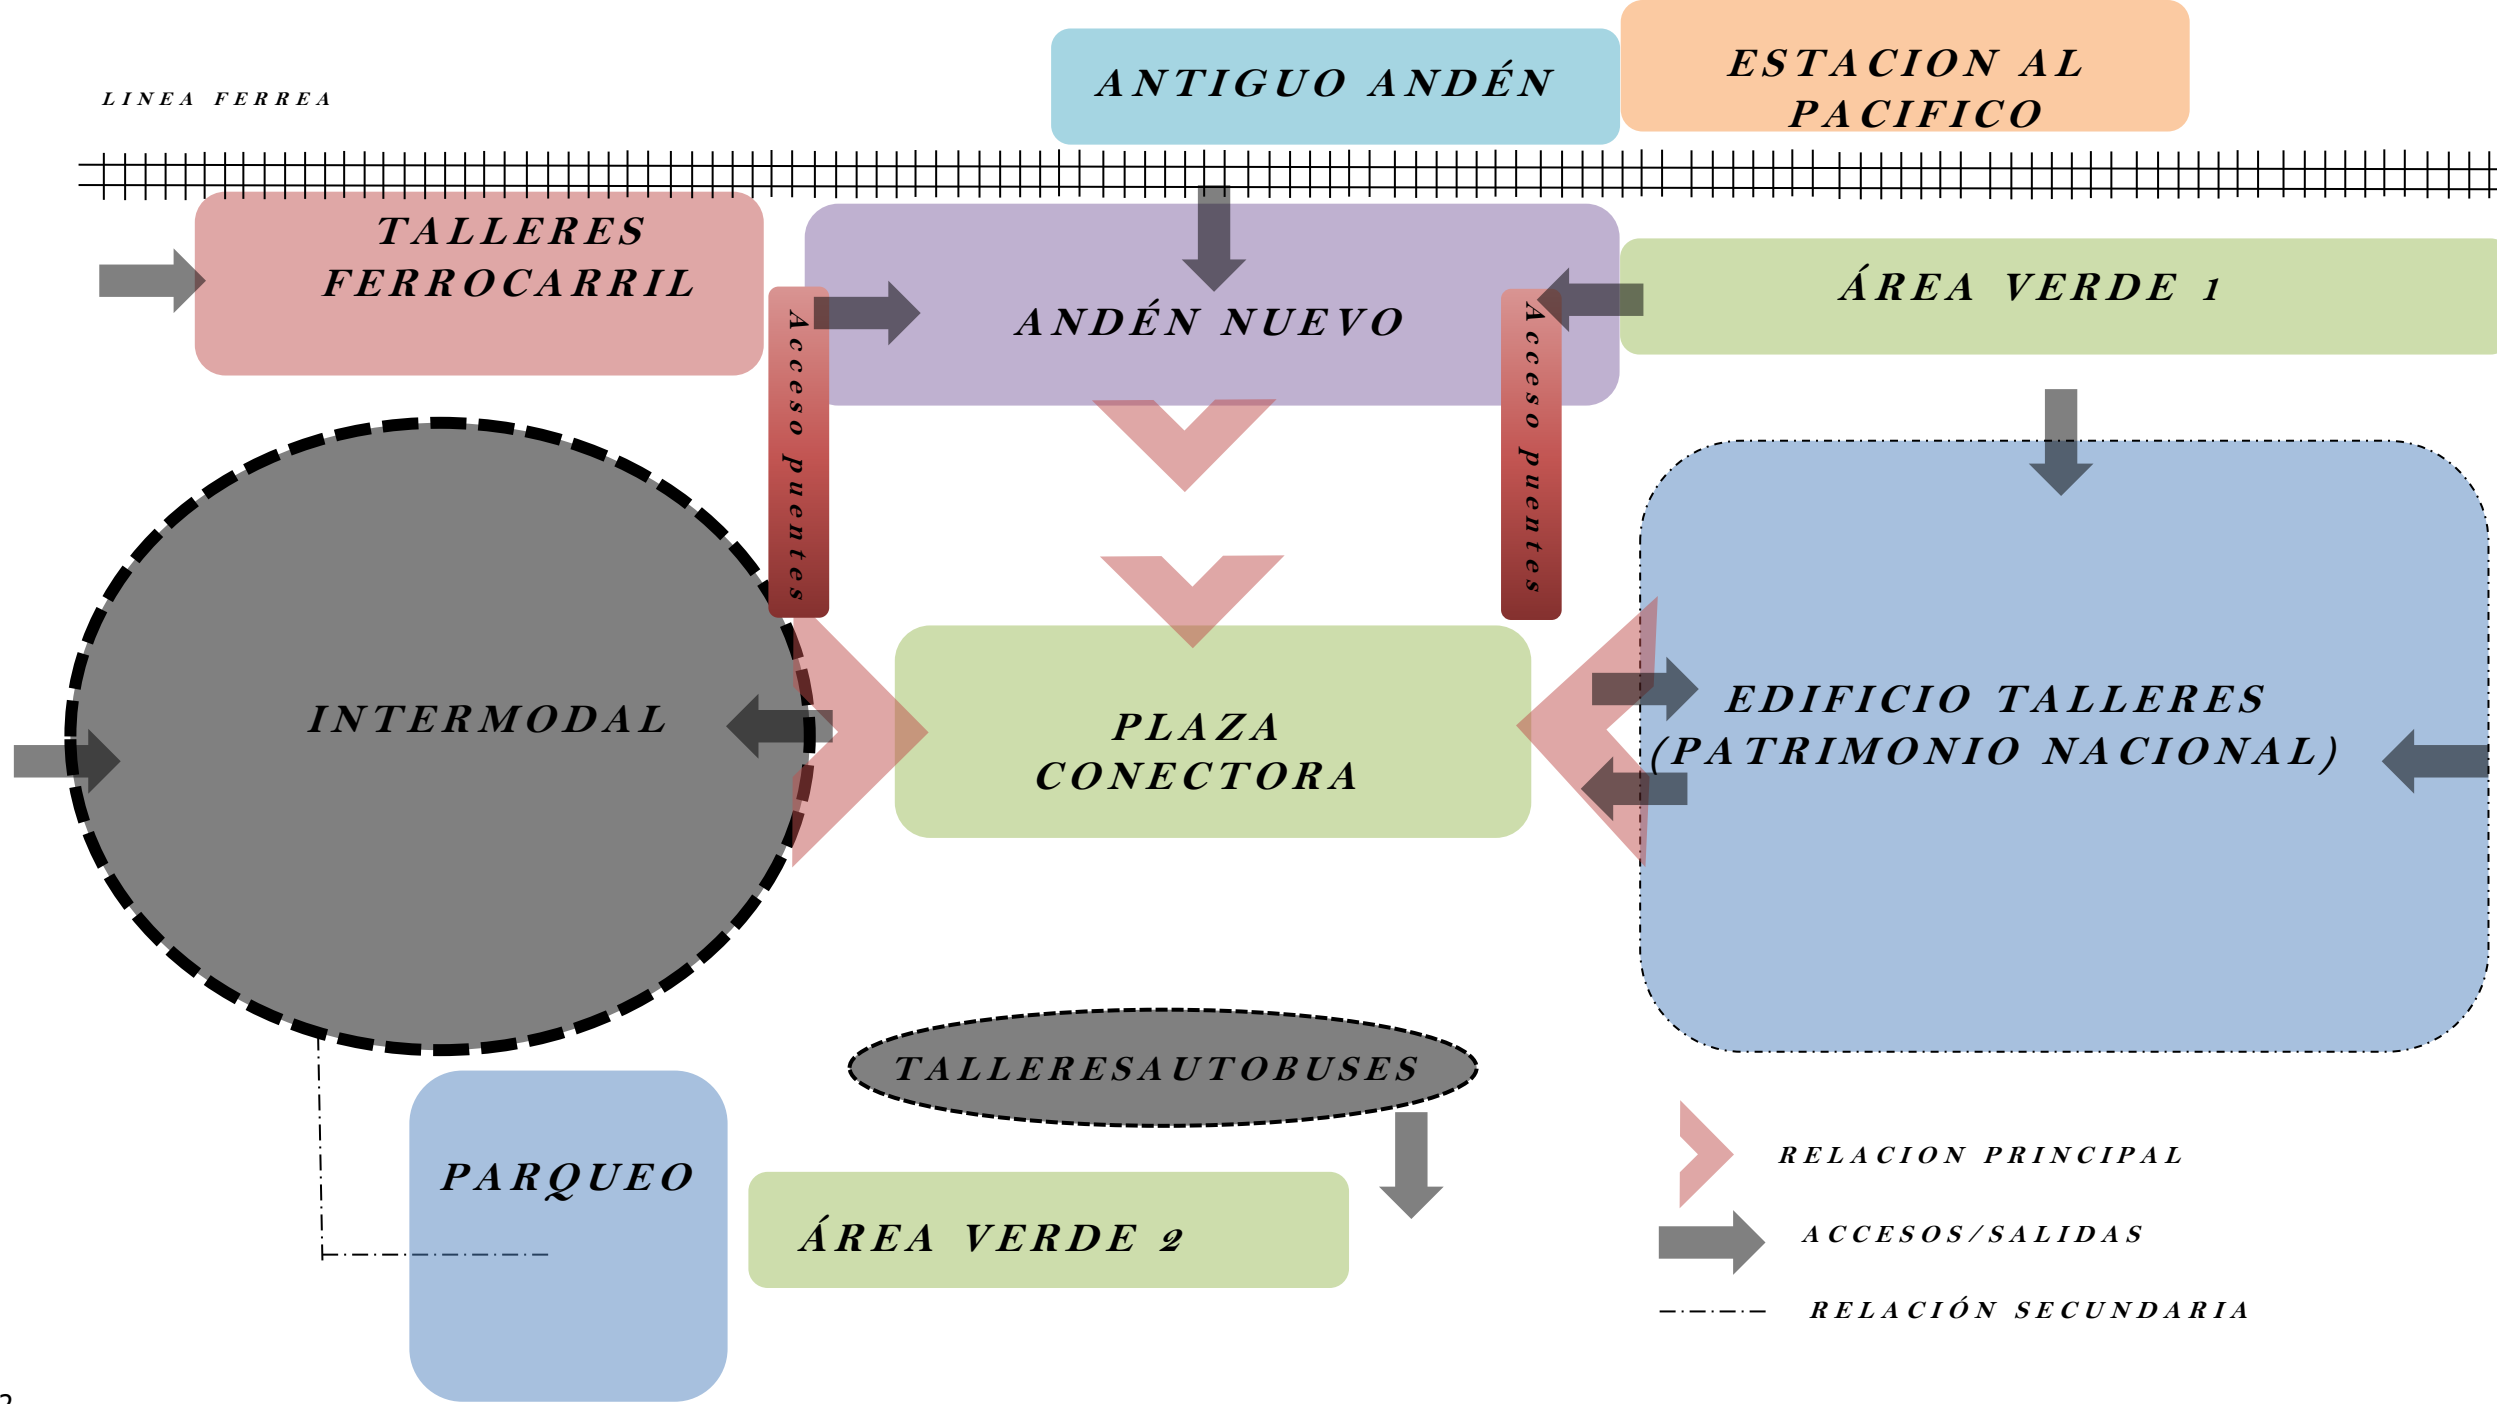

## 4.8 PLANTAS ARQUITECTÓNICAS

# PLANTA ARQUITECTÓNICA NUEVO ANDEM FERROCARRIL

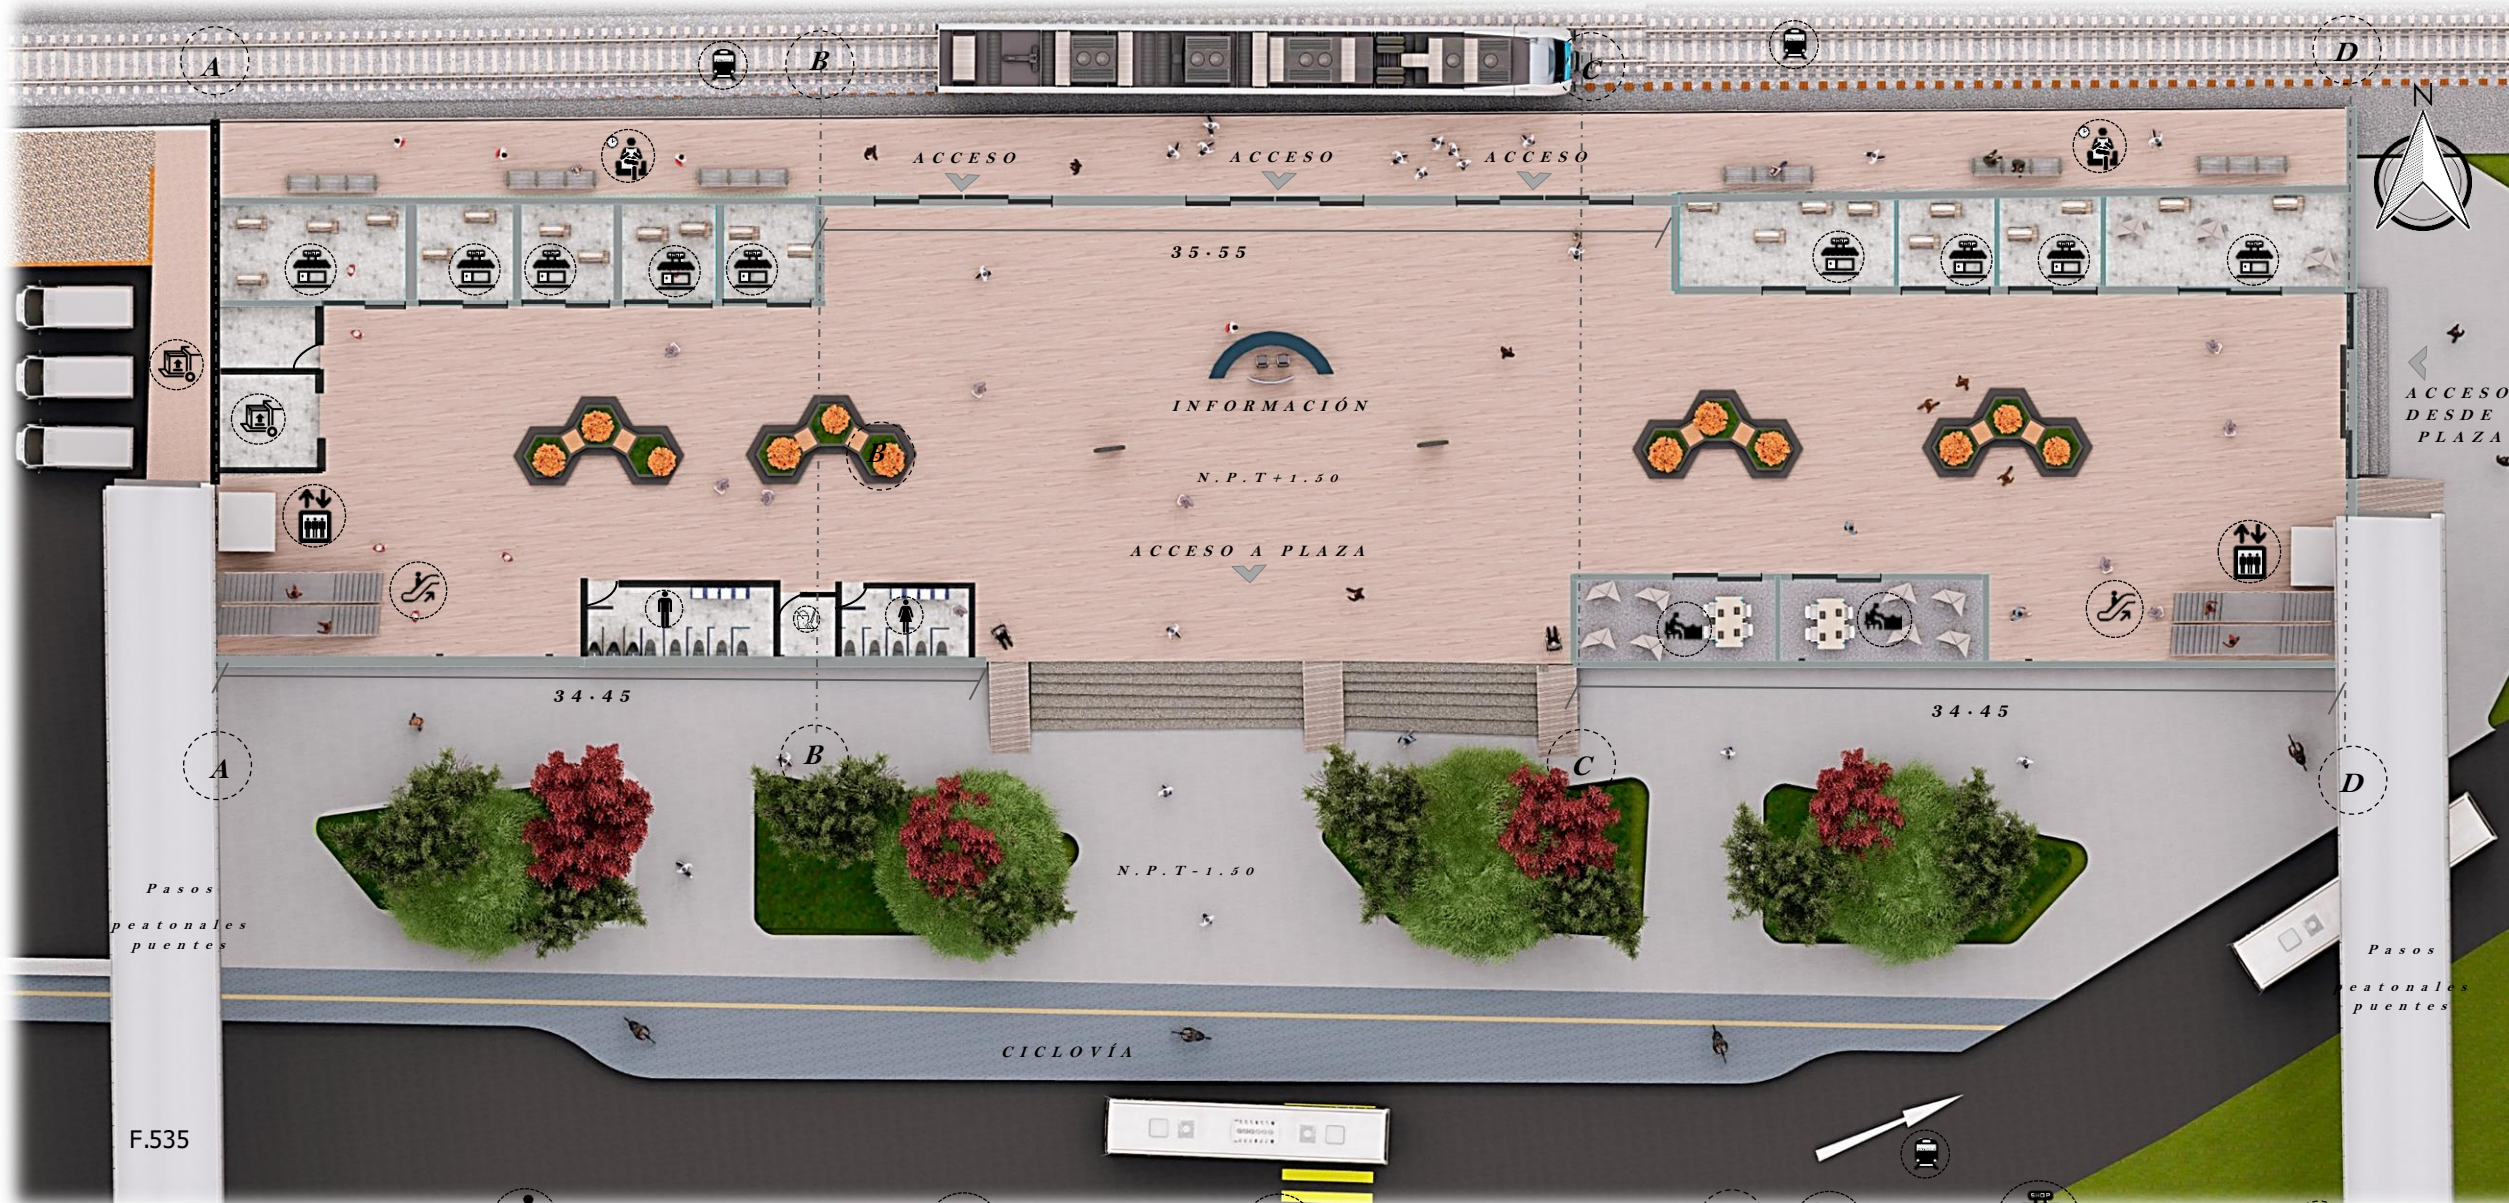

F.535

F.536

BAÑO MUJERES

F.537

BAÑO HOMBRES

LINEA FERREA  
F.538

ANDEN ESPERA FERROCARRIL  
F.539

GRADAS ELÉCTRICAS  
F.540

ASCENSOR  
F.541

CO-WORKING  
F.542


BODEGA ASEO  
F.543

LOCALES COMERCIALES  
F.544

ZONA CARAG Y DESCARGA  
F.545

## SIMBOLOGÍA

# PLANTA ARQUITECTÓNICA NUEVOS TALLERES FERROCARRIL

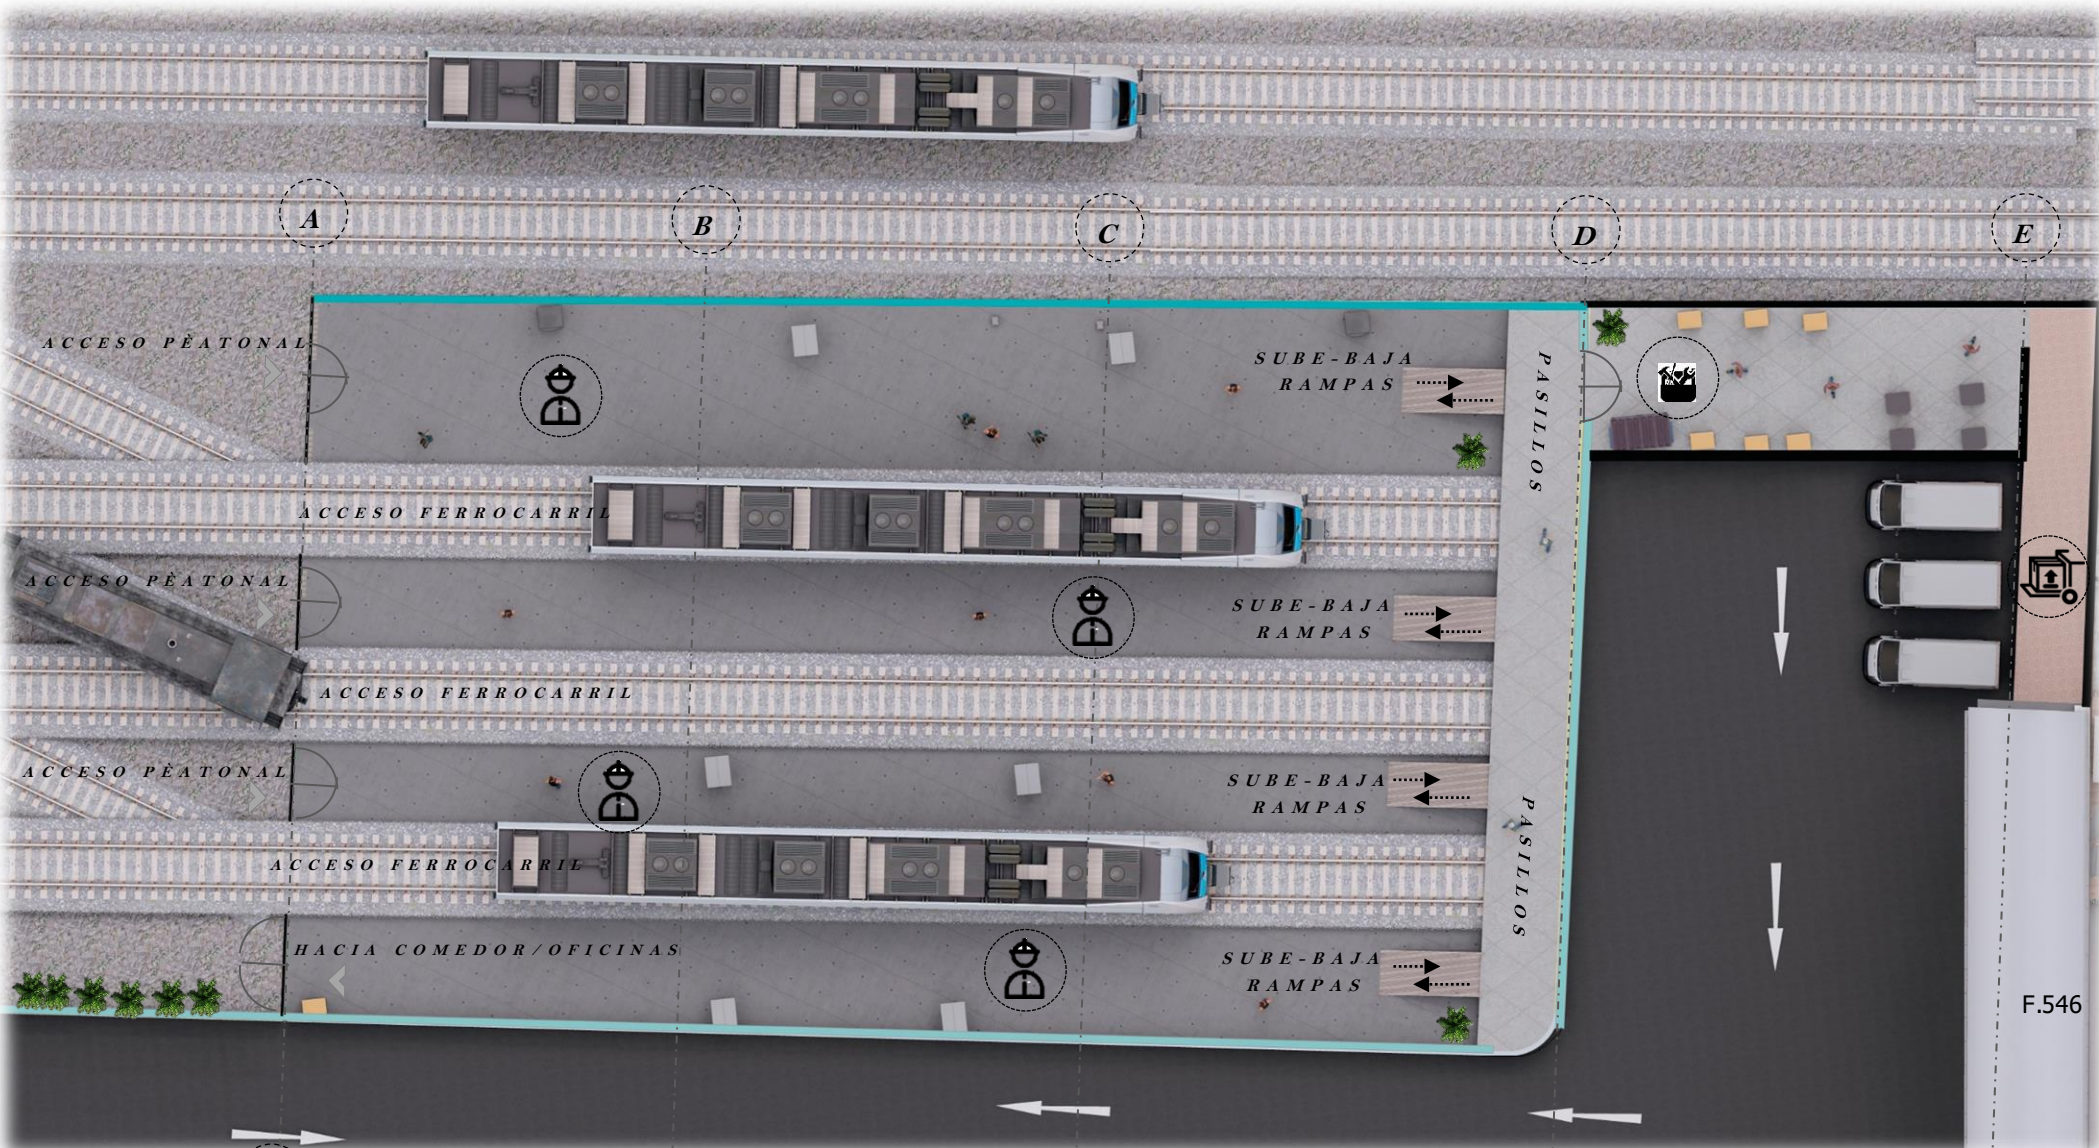

**SIMBOLOGÍA**


**A**

**B**

**C**

**D**


**E**

F.547  ZONAS DE TRABAJO

F.548  CUARTO HERRAMIENTAS

F.549  ZONA CARGA DESCARGA

# PLANTA ARQUITECTÓNICA EDIFICIO TALLER FERROCARRIL

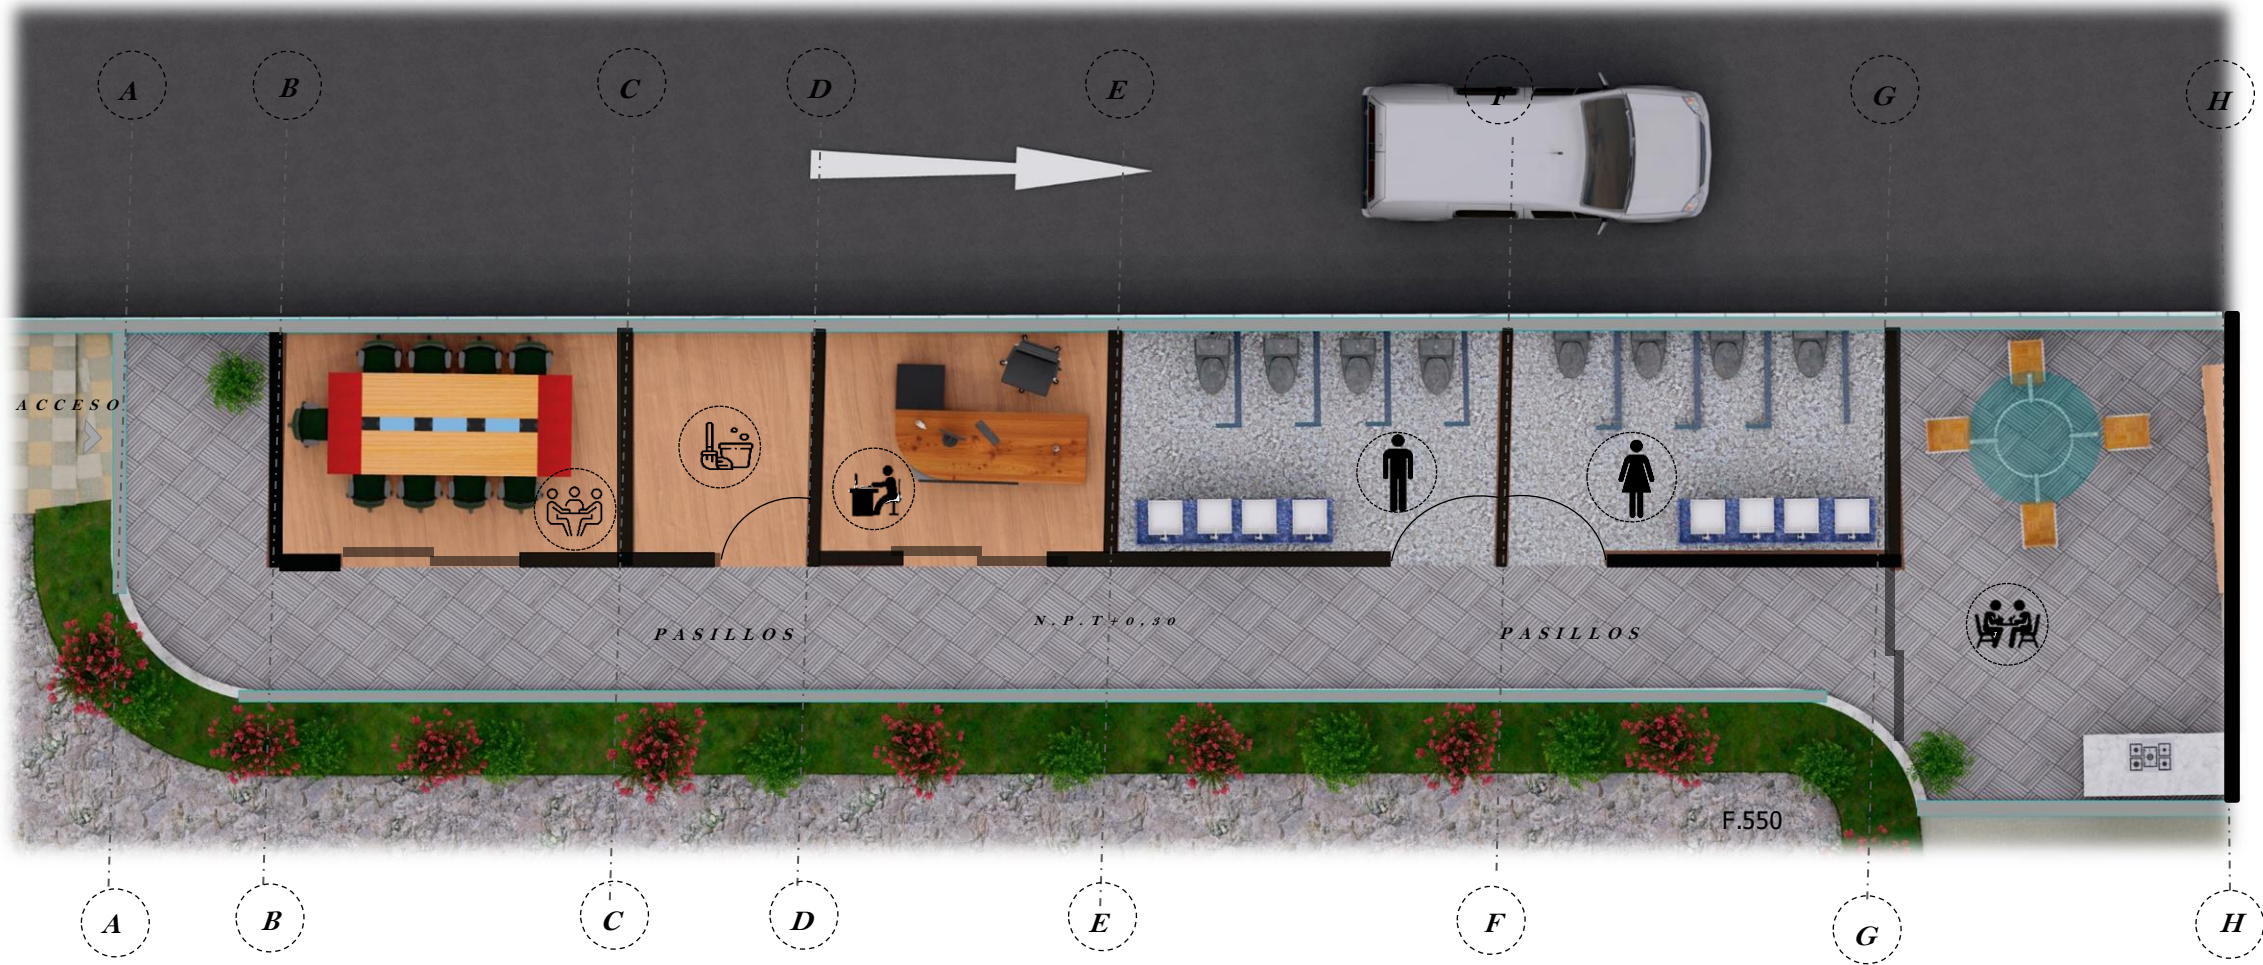

**SIMBOLOGÍA**



**SALA DE REUNIONES**

F.551



**BAÑO HOMBRE**

F.453



**BAÑO MUJERES**

F.554



**COMEDOR**

F.556



**OFICINA SUPERVISOR TALLER**

F.552



**BODEGA LIMPIEZA**


F.555

# PLANTA ARQUITECTÓNICA 1 NIVEL ESTACION INTERMODAL



## SIMBOLOGÍA

-  BAÑO HOMBRES  
F.558
-  BAÑO MUJERES  
F.559
-  LOCALES COMERCIALES  
F.560
-  ÁREA ESPERA BUSES  
F.561
-  PASILLOS  
F.562
-  ANDÉN ESPERA BUSES  
F.563
-  ACCESOS  
F.564
-  JUEGOS DE NIÑOS  
F.565
-  ZONAS DE ESTÁR  
F.566
-  DUCTOS VERTICALES  
F.567
-  OFICINA ENCARGADO ANDÉN BUSES  
F.568
-  ENFERMERÍA  
F.569
-  ZONA CARGA Y DESCARGA  
F.570
-  ELEAVADORES DE CARGA  
F.571

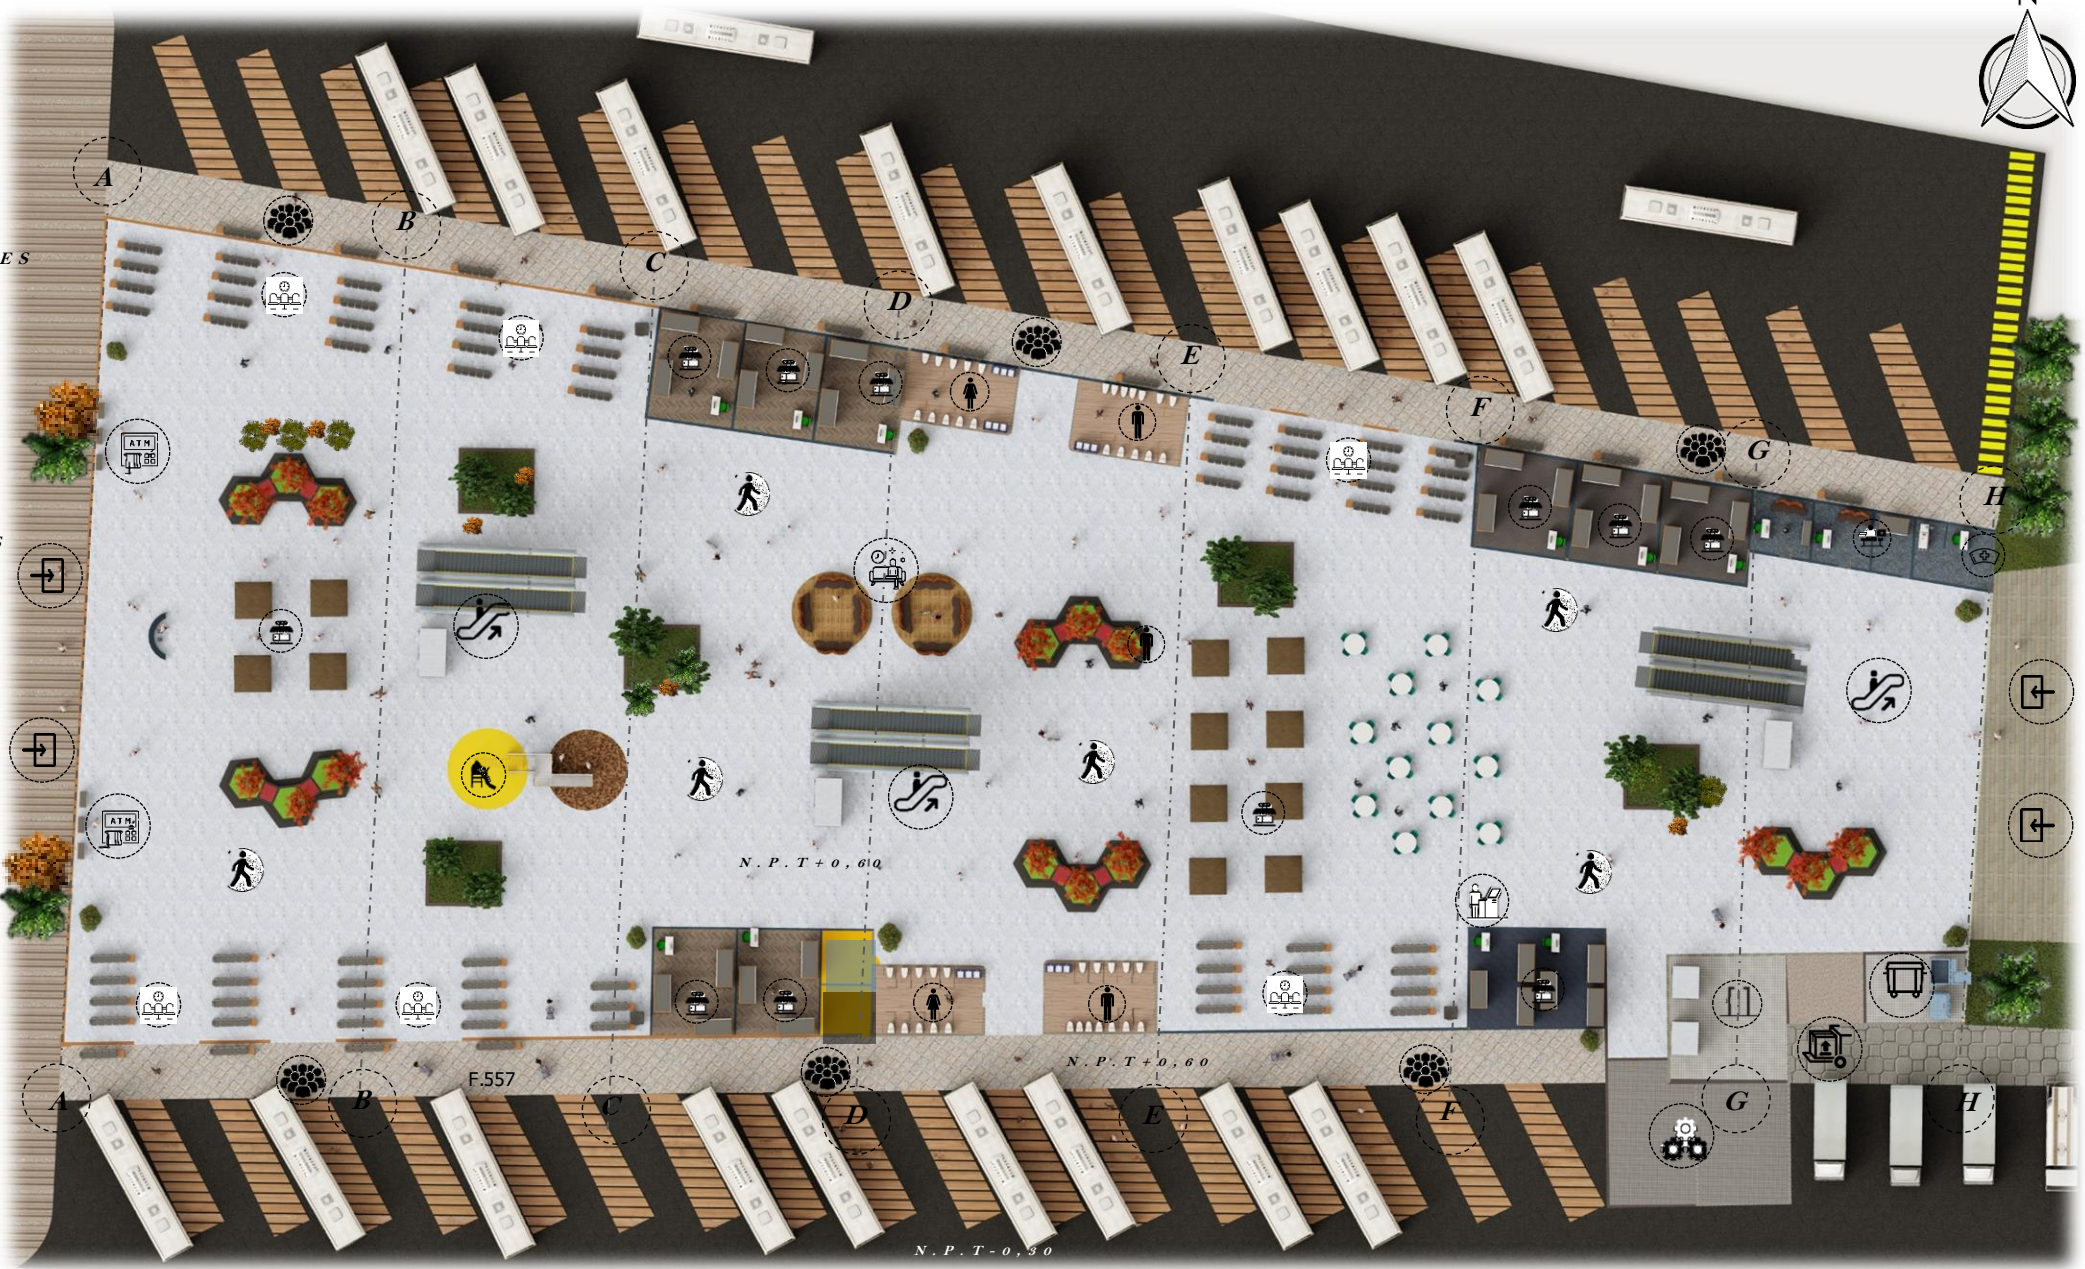

 CUARTOS DE BASURA  
F.572

 CUARTO MÁQUINAS  
F.573


 CAJEROS AUTOMÁTICOS  
F.574

# PLANTA ARQUITECTÓNICA 2 NIVEL ESTACION INTERMODAL



## SIMBOLOGÍA

-  BAÑO HOMBRES  
F.575
-  BAÑO MUJERES  
F.576
-  LOCALES COMERCIALES  
F.577
-  PASILLOS  
F.578
-  ZONAS DE ESTÁR  
F.579
-  DUCTOS VERTICALES  
F.580
-  OFICINAS  
F.581
-  ZONAS DE CO-WORKING  
F.582
-  ZONA CARGA Y DESCARGA  
F.583
-  ELEVADORES DE CARGA  
F.584
-  CUARTOS DE BASURA  
F.585
-  CUARTO MÁQUINAS  
F.586
-  TERRAZA  
F.587
-  ÁREA COMIDAS  
F.588
-  LOCALES BANCOS  
F.589

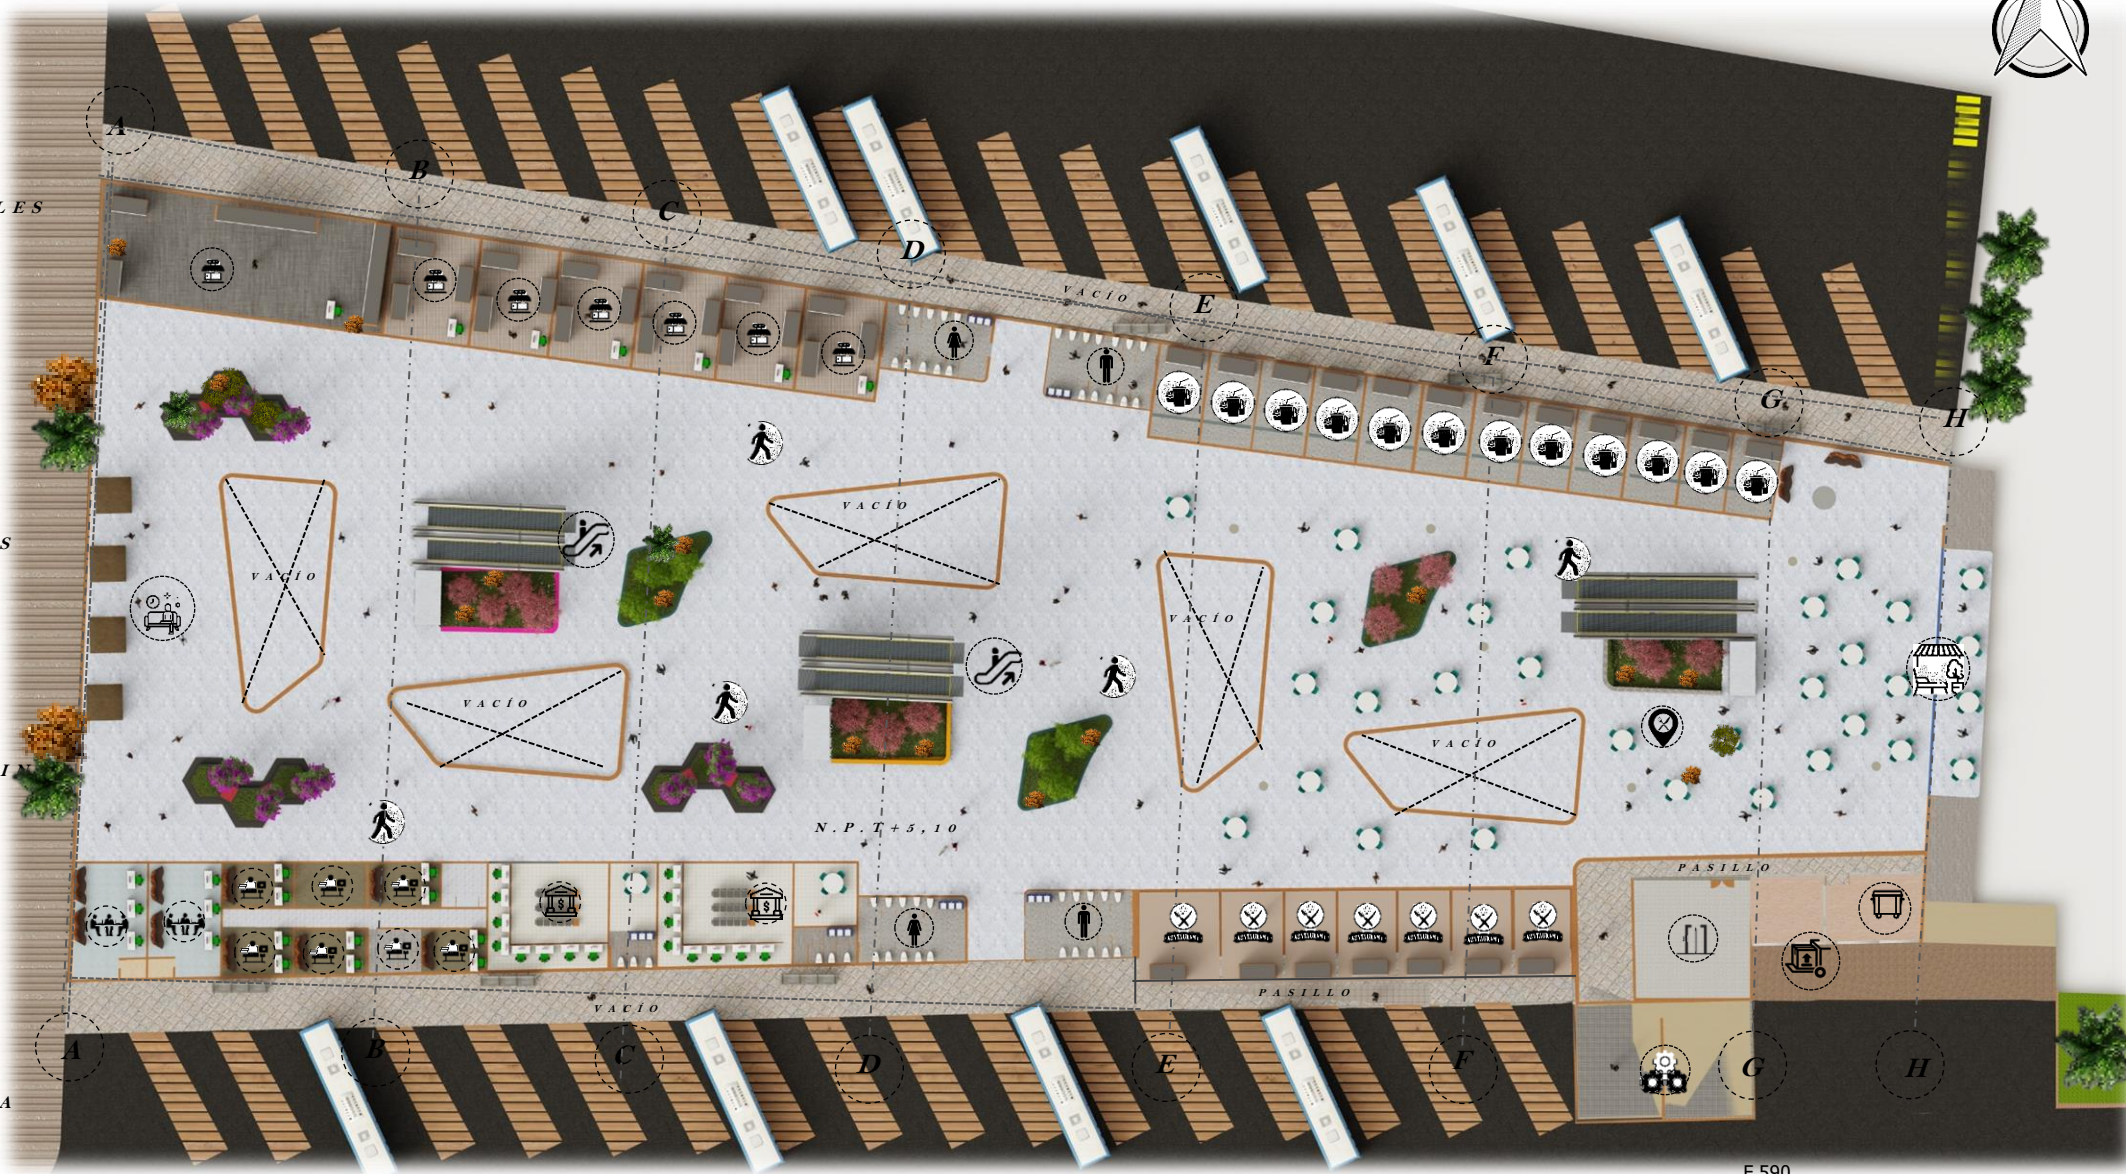

F.590

# PLANTA ARQUITECTÓNICA MUSEO INTERACTIVO



## SIMBOLOGÍA

 **ÁREA DE COMIDAS**  
F.591


 **ÁREA CULTURAL PATRIMONIO**  
F.592

 **ÁREA AULAS INTERACTIVAS**  
F.593

 **PASILLOS**  
F.594

 **ÁREA FERIA PROYECCIONES**  
F.595


*Esta será un área destinada a la feria del agricultor, pero también se usará como área de proyecciones y entretenimiento*

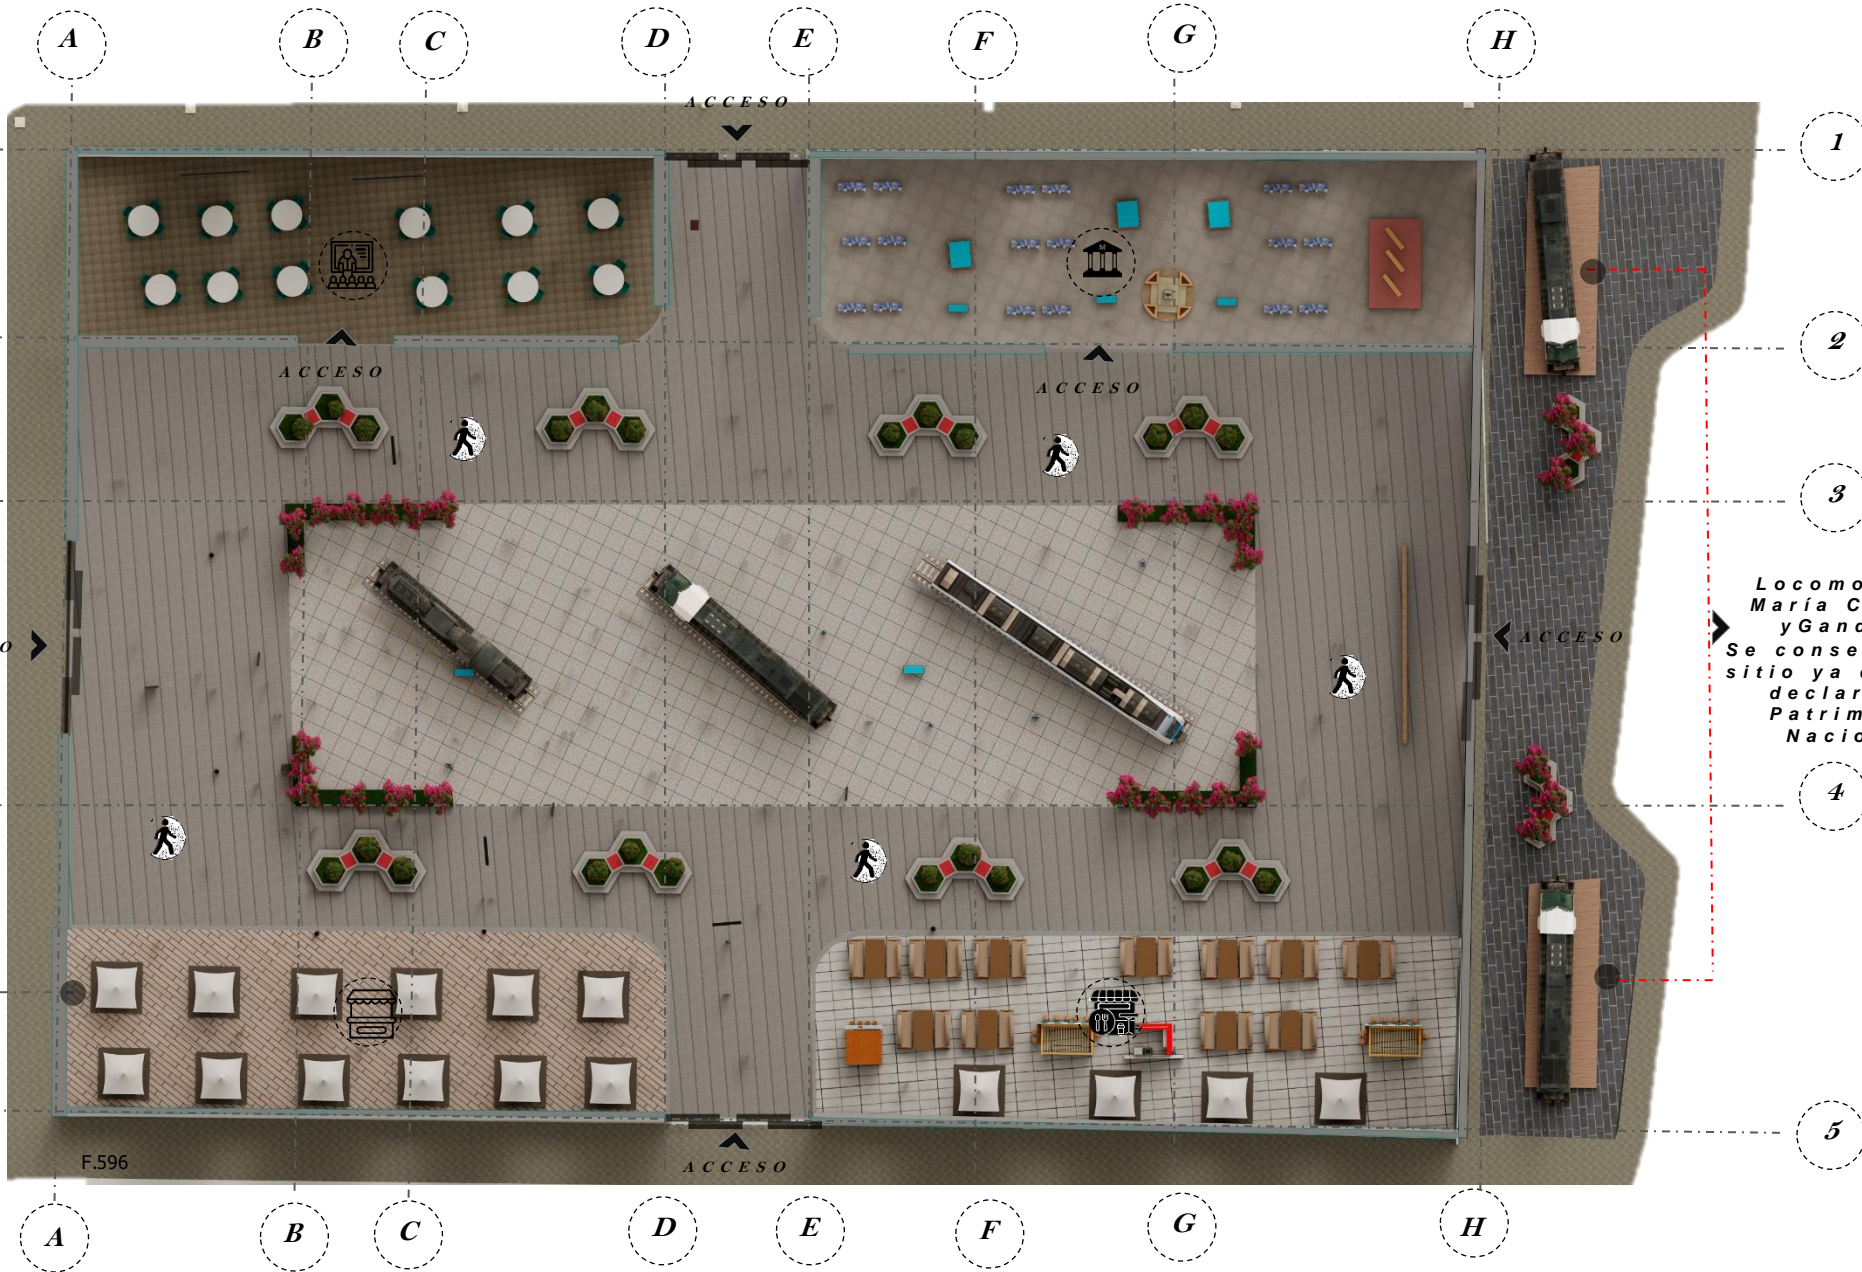

**Locomotoras María Cecilia y Gandoca**  
Se conservan en sitio ya que son declaradas Patrimonio Nacional

## 4.9 PLANTAS DE EVACUACIÓN

# PLANTA EVACUACIÓN NUEVO ANDEM FERROCARRIL

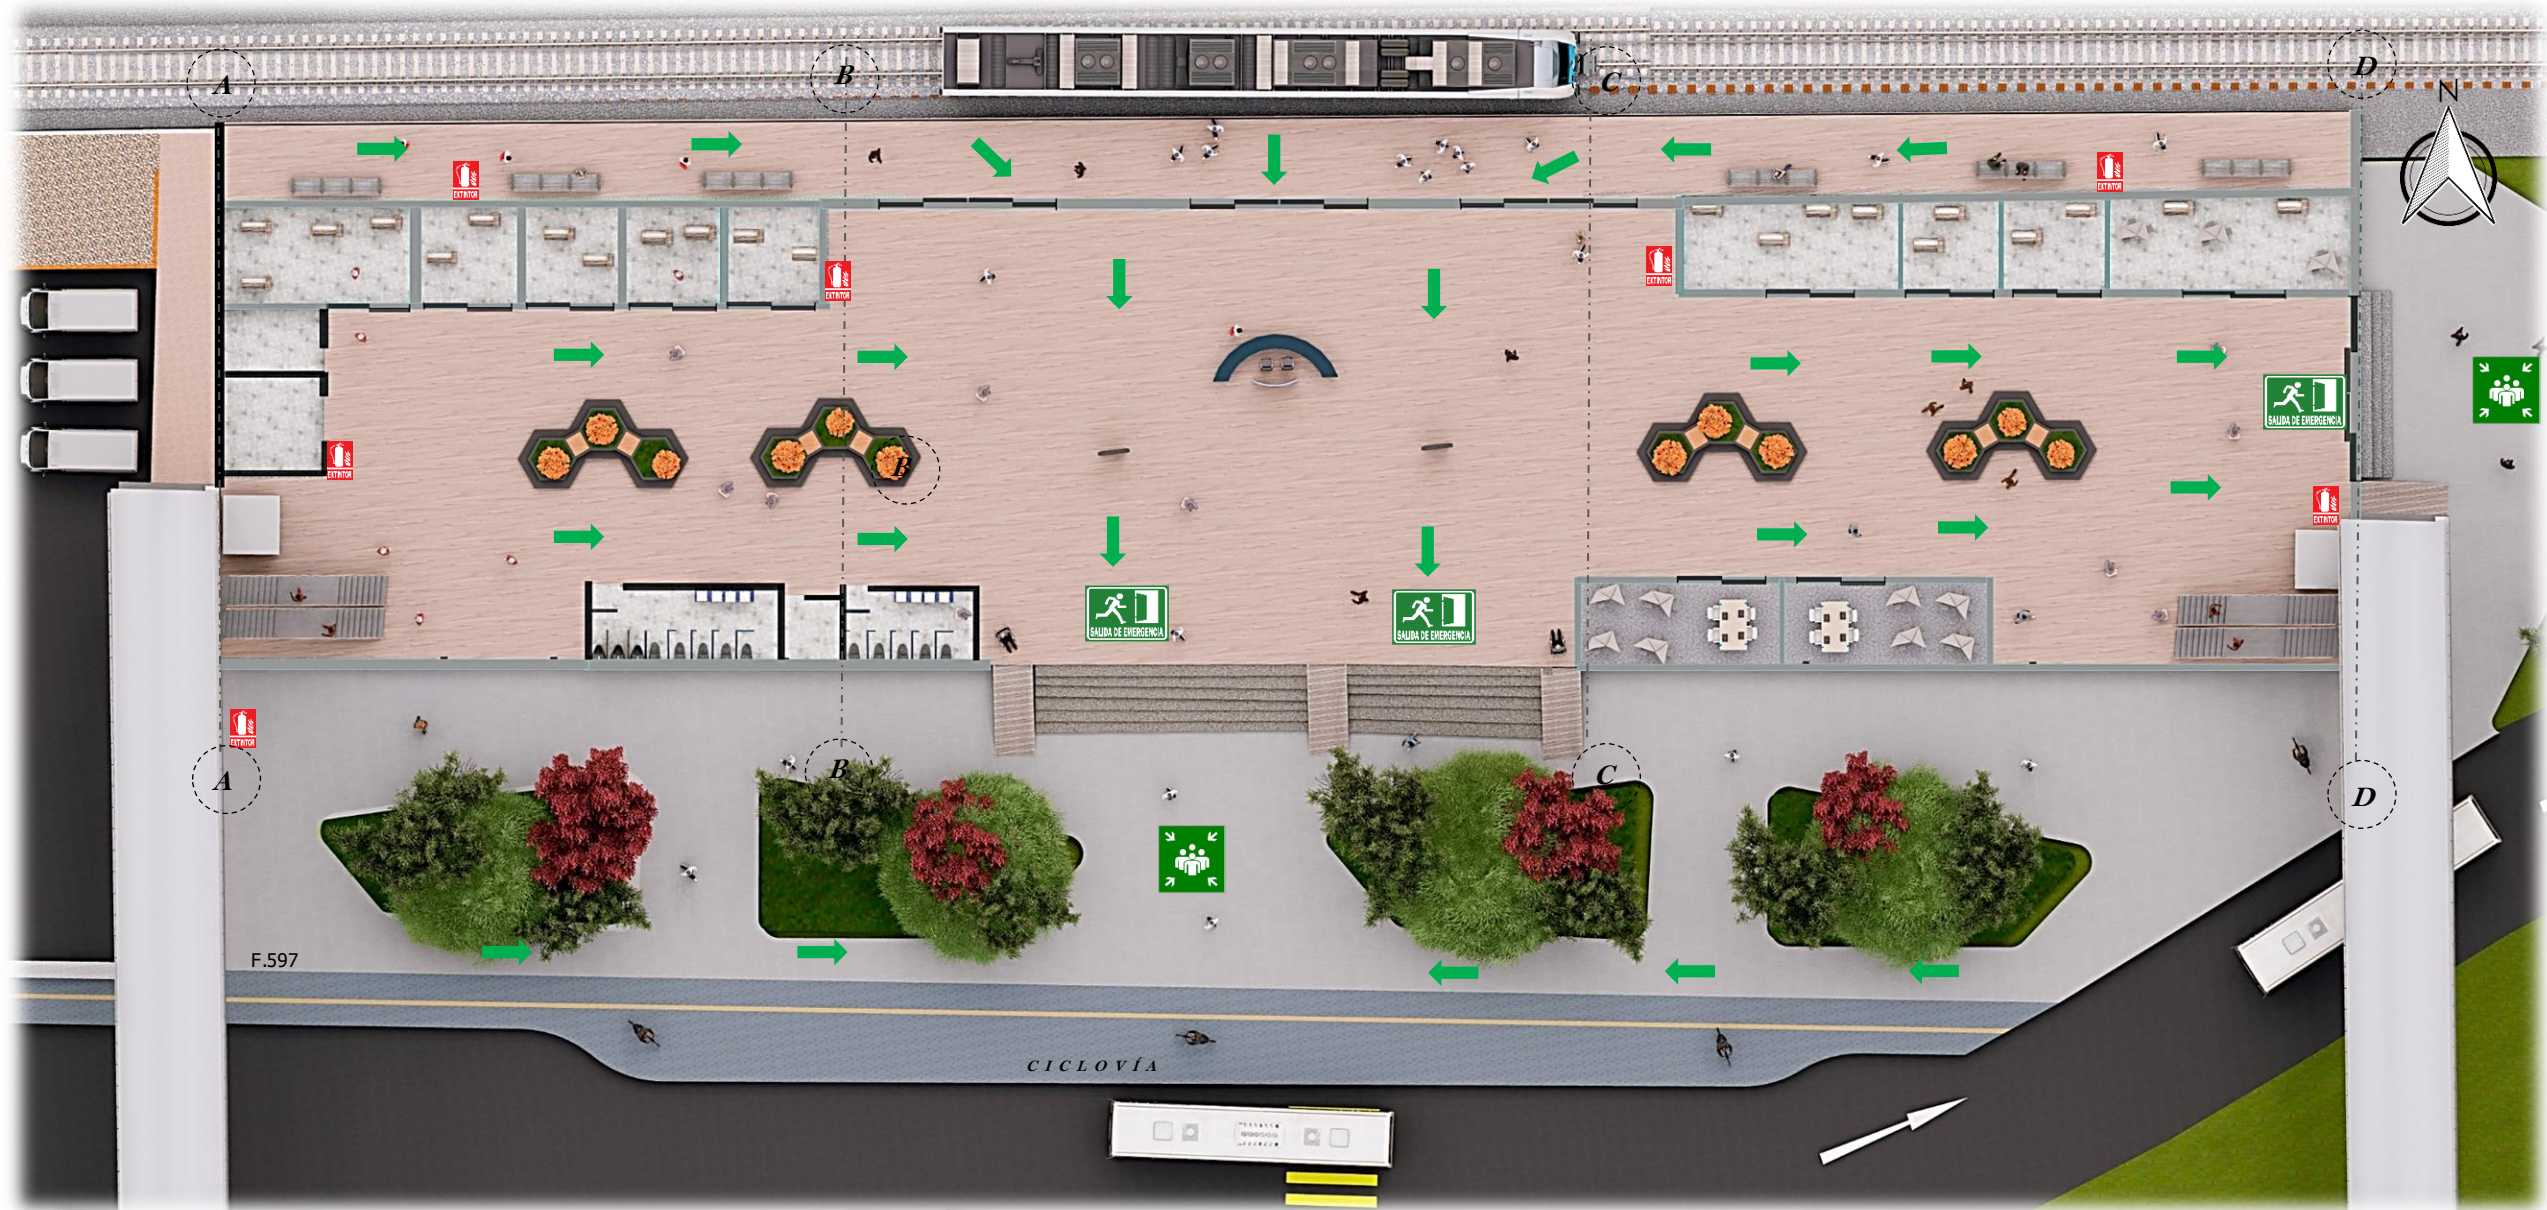


**SIMBOLOGÍA**

- F.598  RUTA DE EVACUACIÓN
- F.599  PUNTO DE REUNIÓN

- F.600  EXTINTOR
- F.601  SALIDA EMERGENCIAS

- F.602  SALIDA ESCALERA EMERGENCIA

# PLANTA EVACUACIÓN NUEVOS TALLERES FERROCARIL

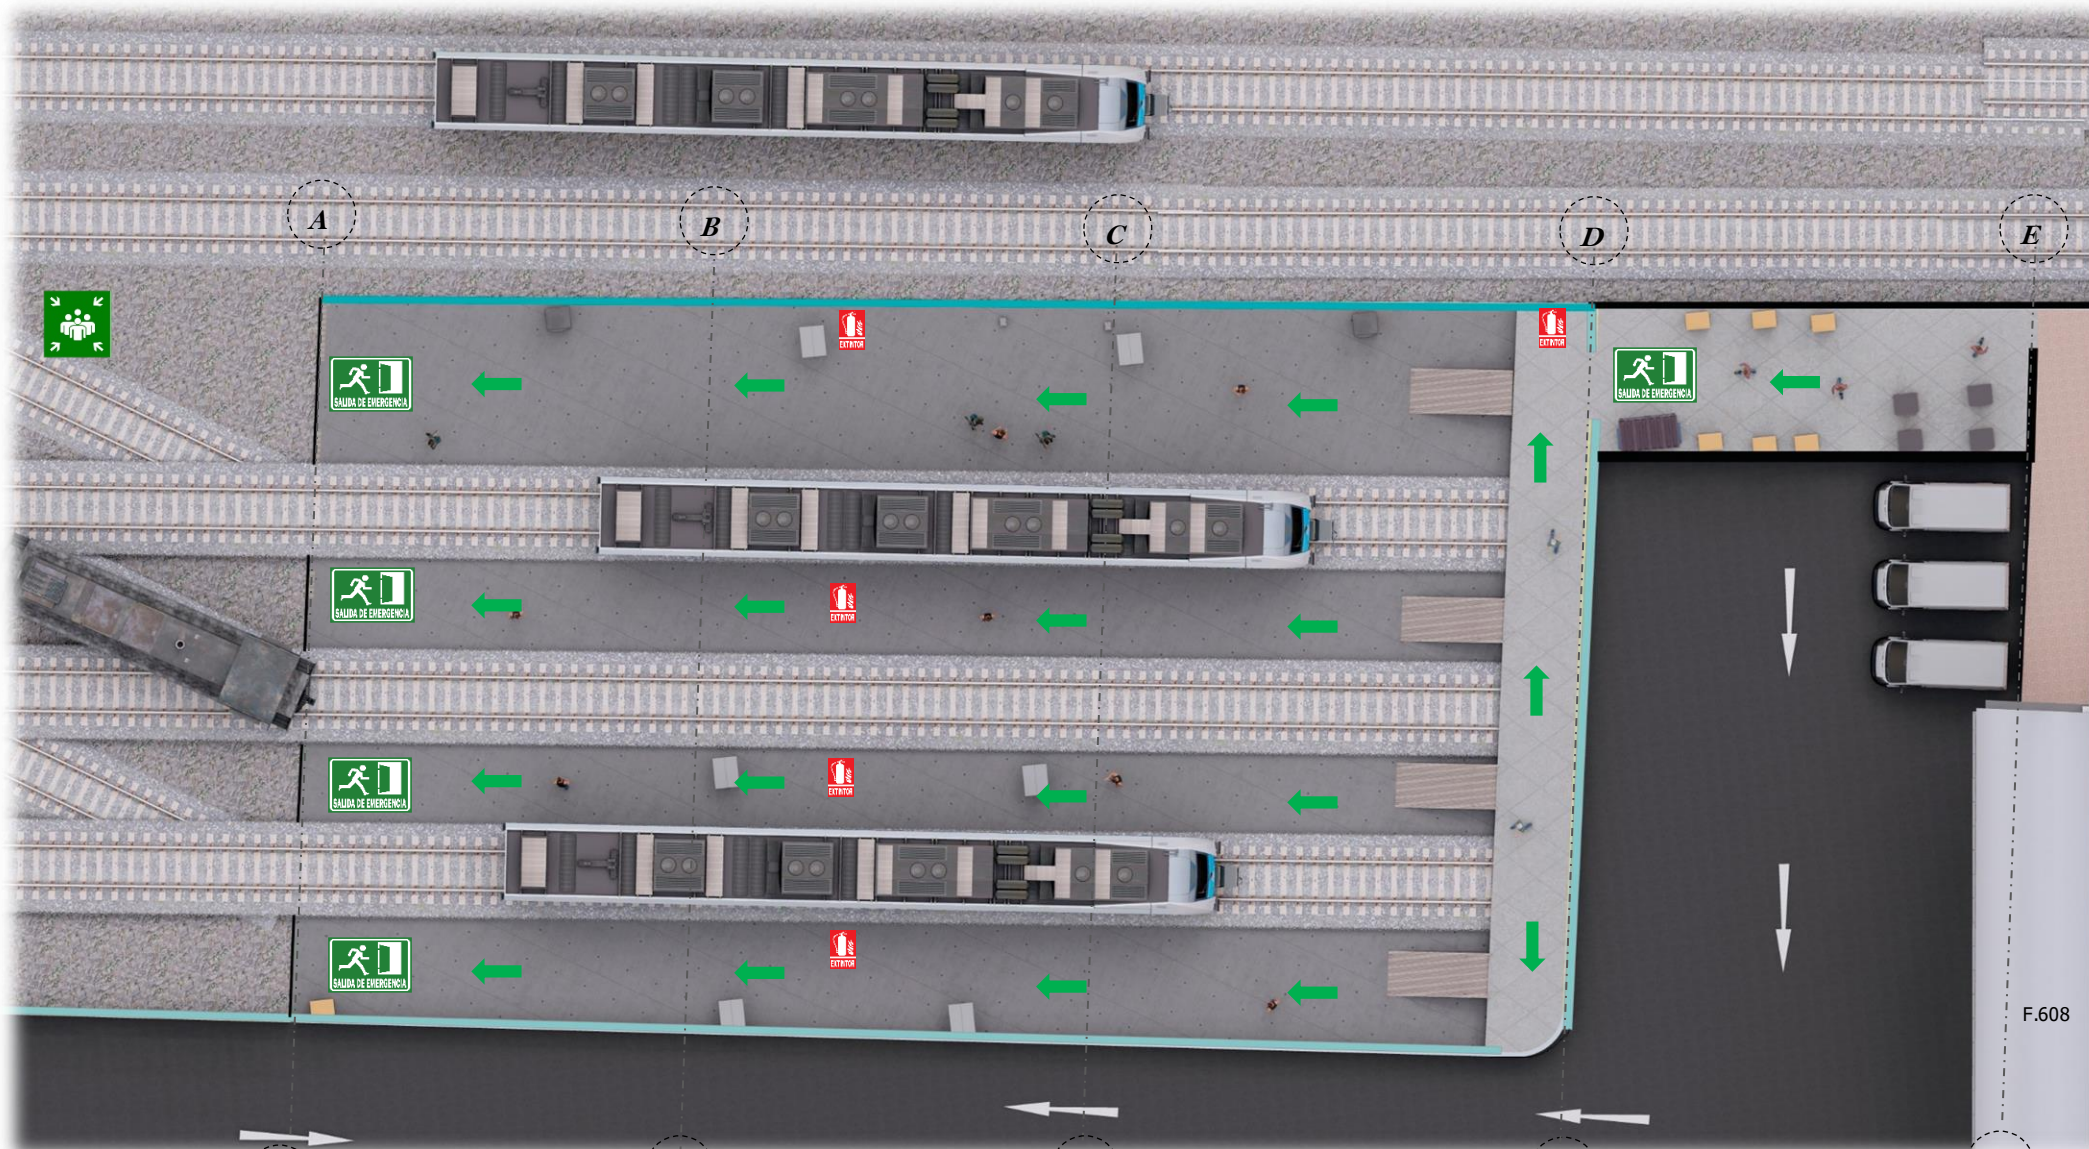

**SIMBOLOGÍA**

A

F.603



RUTA DE EVACUACIÓN

B

F.604



PUNTO DE REUNIÓN

C

F.605



SALIDA EMERGENCIAS



EXTINTOR F.606


D

F.607




SALIDA ESACALERA EMERGENCIA

# PLANTA EVACUACIÓN EDIFICIO TALLER FERROCARRIL

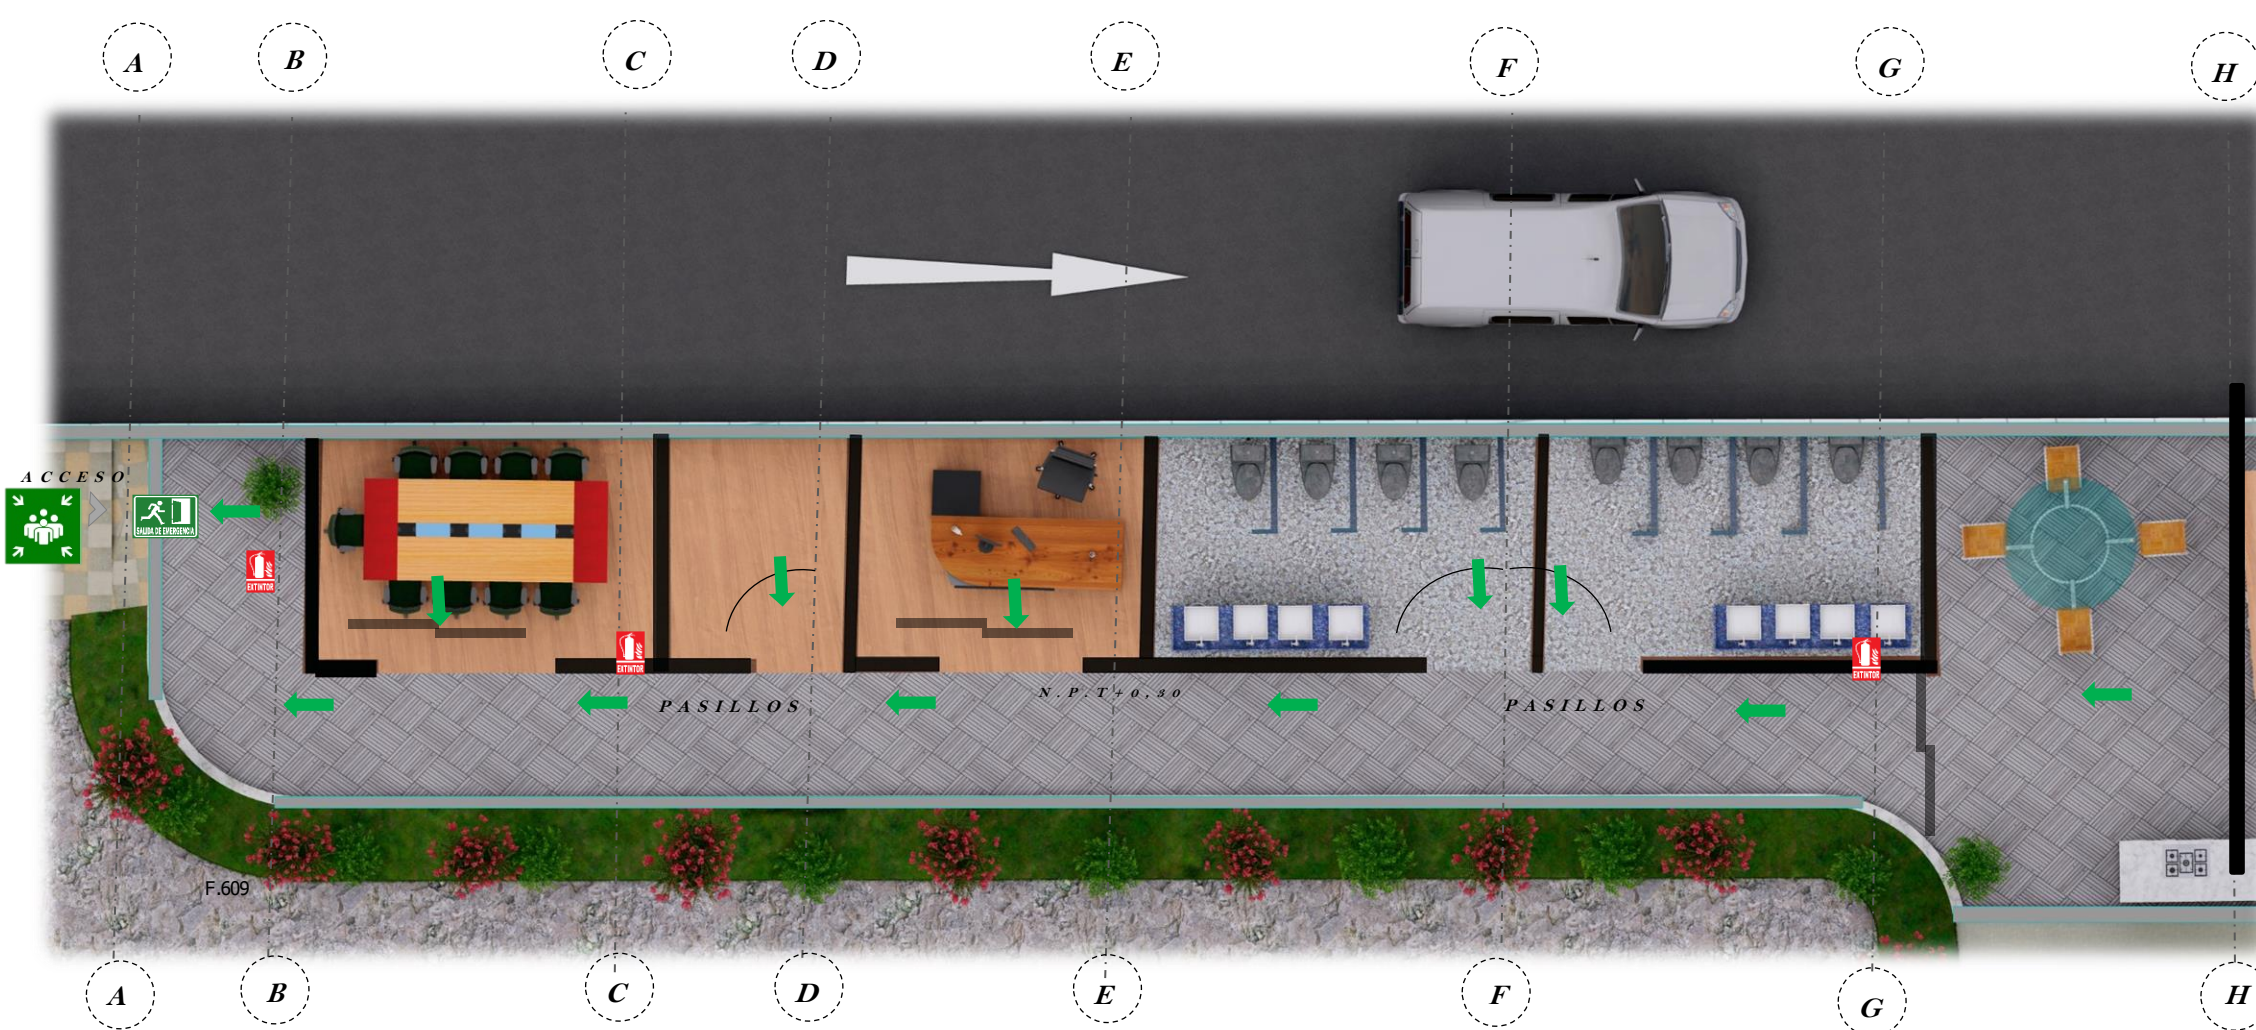

## SIMBOLOGÍA

- F.610  RUTA DE EVACUACIÓN
- F.611  PUNTO DE REUNIÓN
- F.613  SALIDA EMERGENCIAS
- F.612  EXTINTOR
- F.614  SALIDA ESACALERA EMERGENCIA

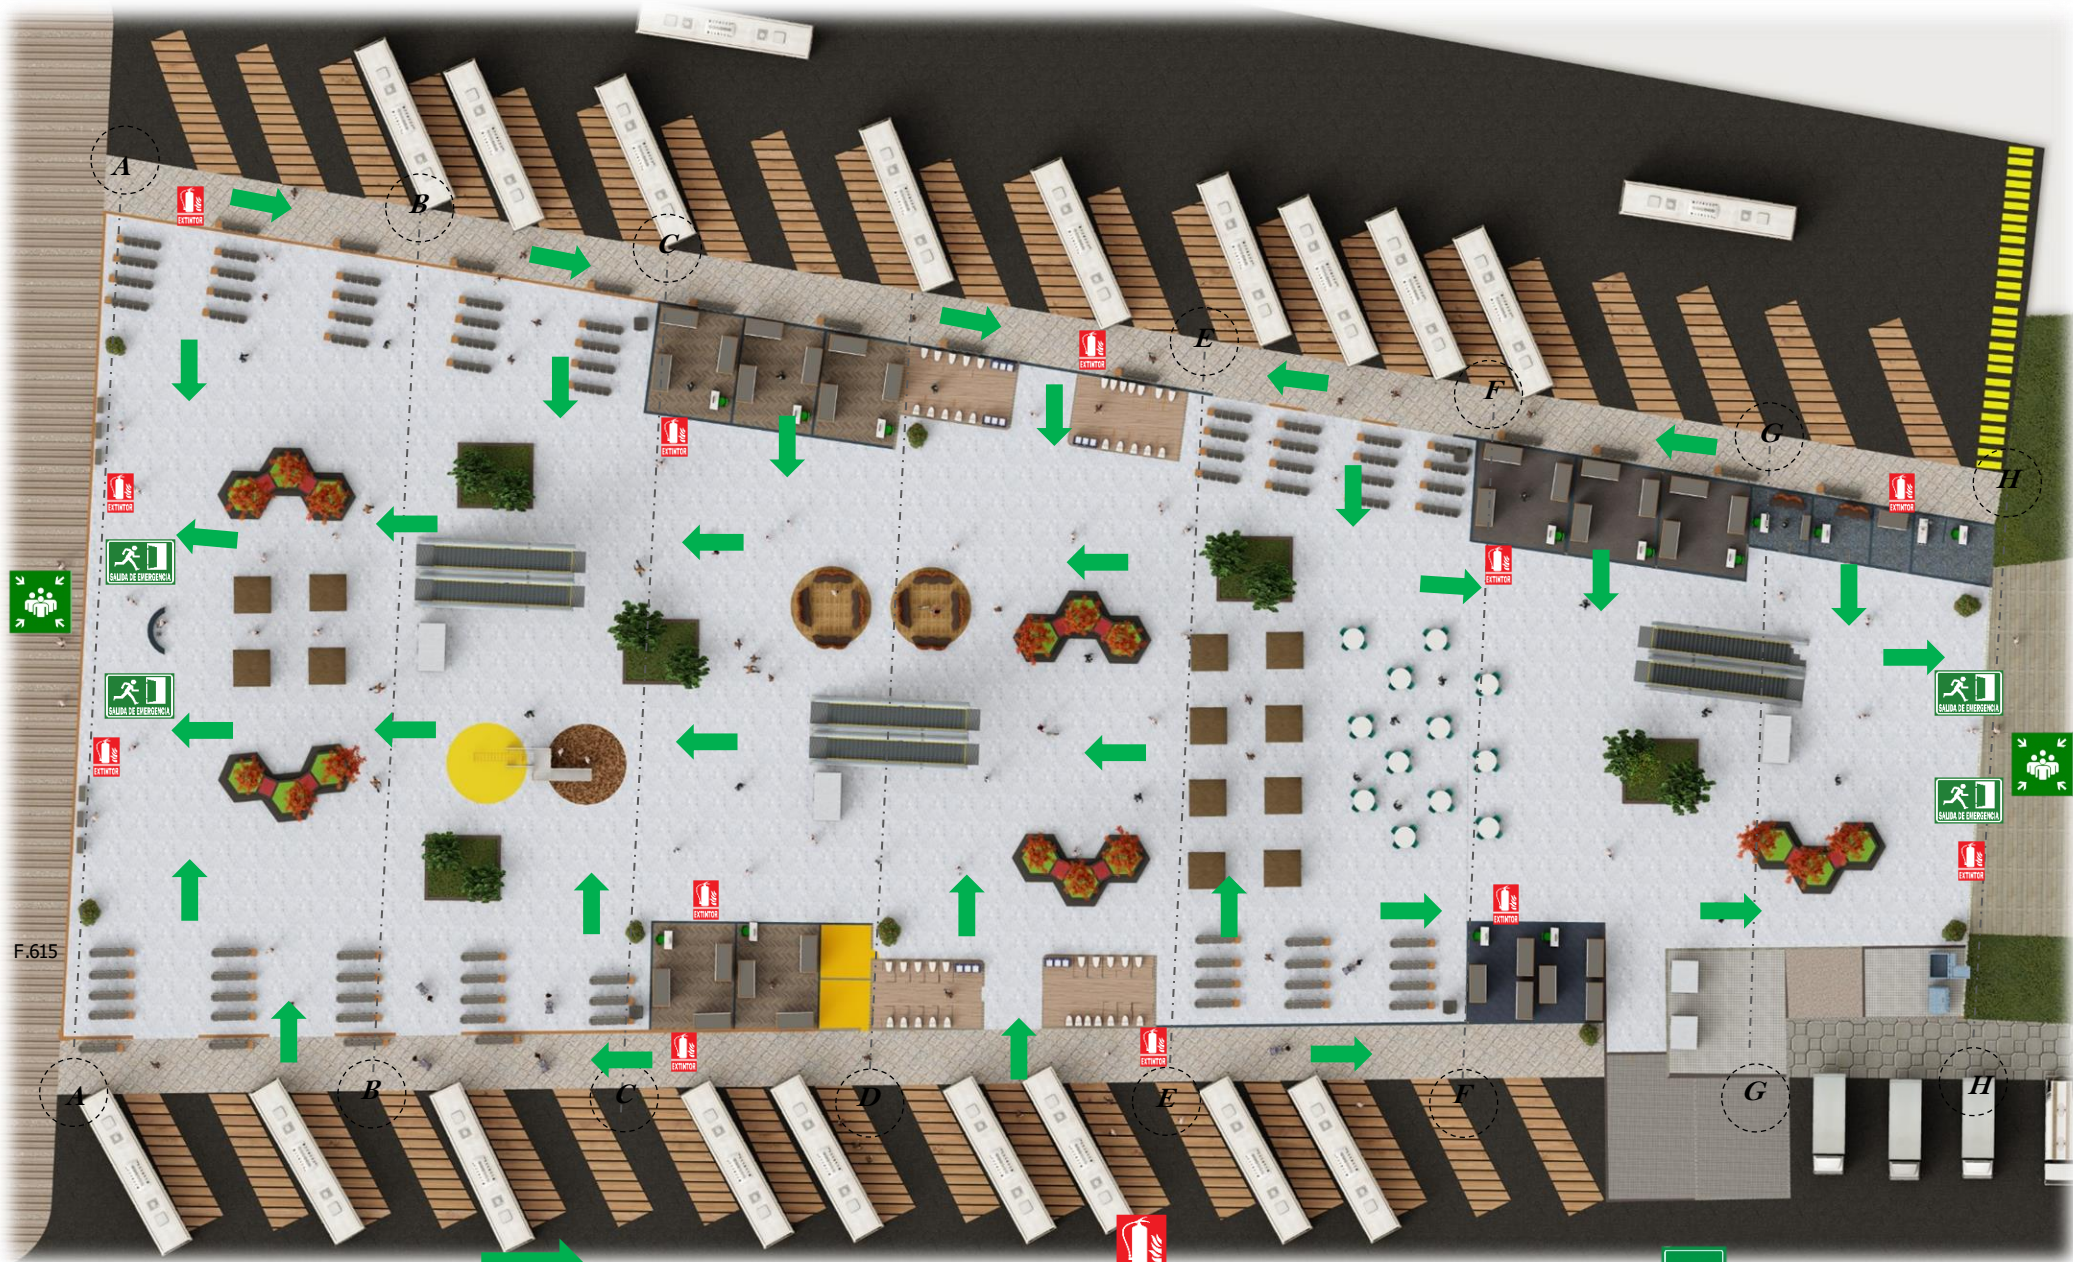

**SIMBOLOGÍA**

F.616  
F.617

**RUTA DE EVACUACIÓN**  
**PUNTO DE REUNIÓN**


F.618  
F.619

**EXTINTOR**  
**SALIDA EMERGENCIAS**

F.620

**SALIDA ESCALERA EMERGENCIA**

# PLANTA EVACUACIÓN EDIFICIO INTERMODAL 2 NIVEL

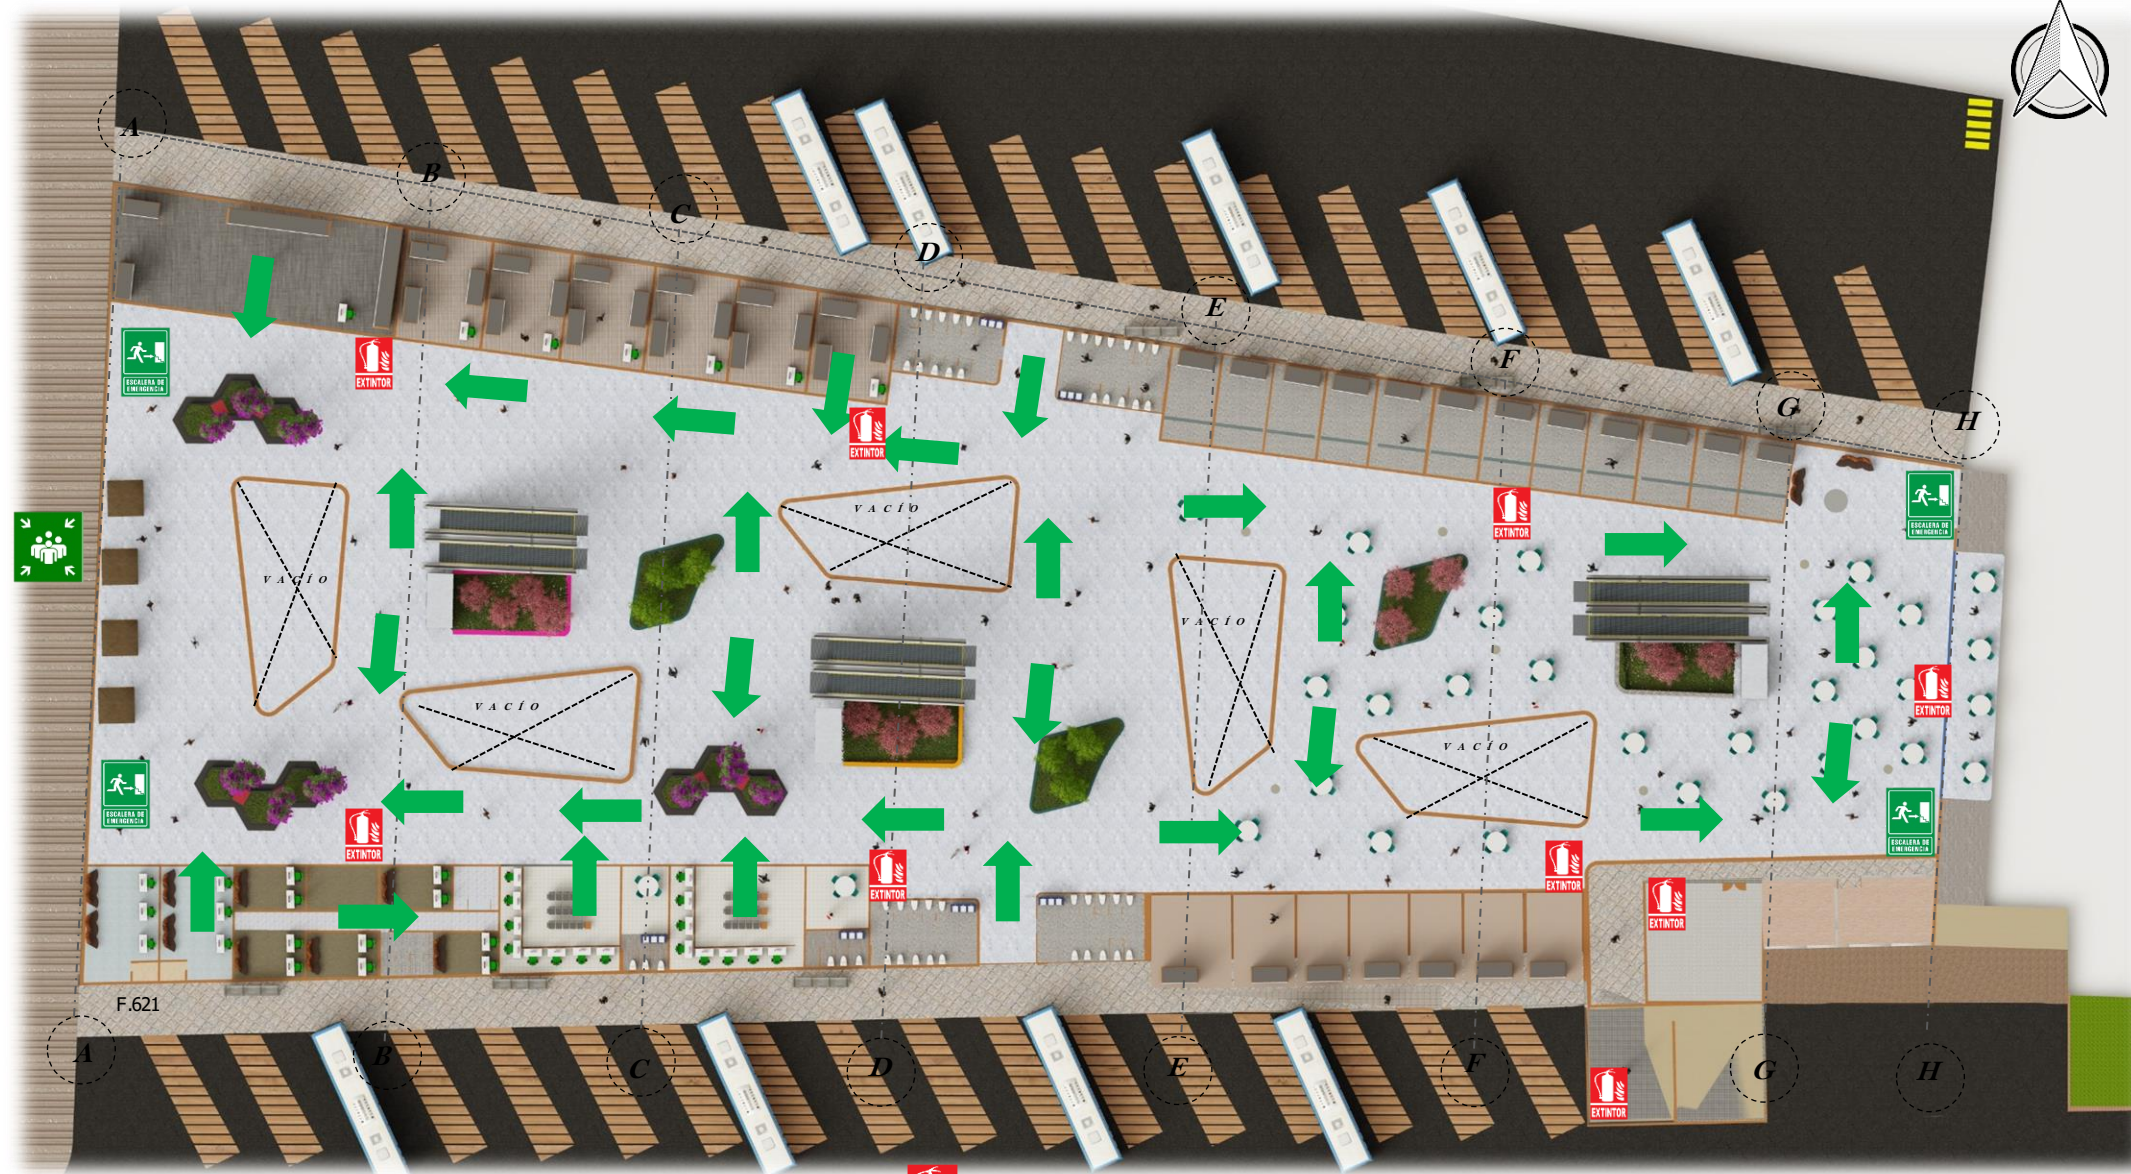

**SIMBOLOGÍA**

F.622  RUTA DE EVACUACIÓN

F.623  PUNTO DE REUNIÓN

F.624  EXTINTOR

F.625  SALIDA EMERGENCIAS

F.626  SALIDA ESCALERA EMERGENCIA

# PLANTA EVACUACIÓN EDIFICIO MUSEO INTERACTIVO



## SIMBOLOGÍA

-  RUTA DE EVACUACIÓN
-  PUNTO DE REUNIÓN
-  EXTINTOR
-  SALIDA EMERGENCIAS
-  SALIDA ES CALERA EMERGENCIA

F.628


F.629

F.630

F.631

F.632

F.627

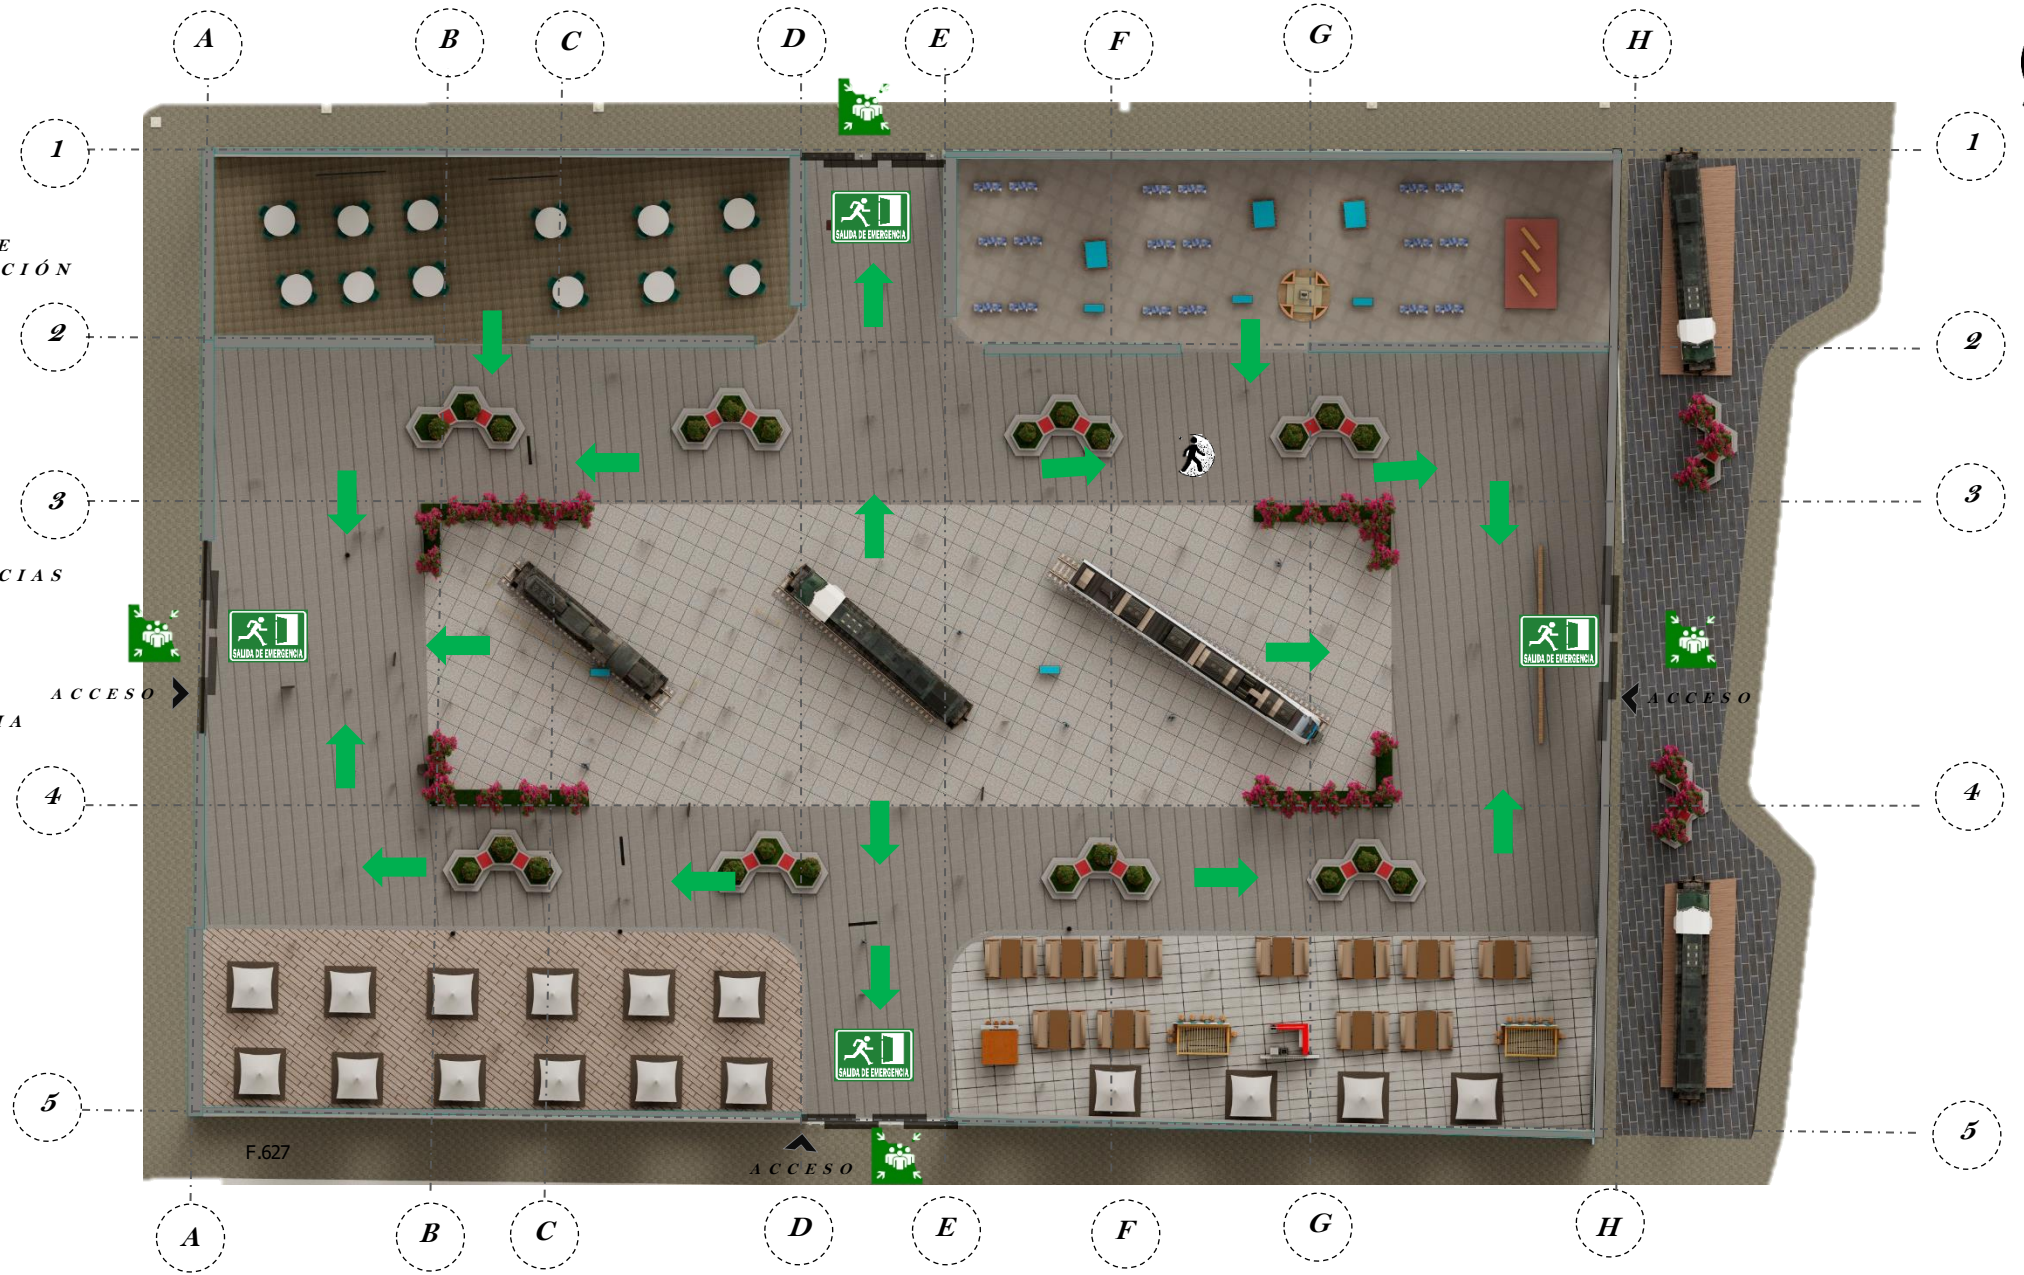


# 4.10 PLANTA DE TECHOS




F.633

# 4.11 PLANTAS DE CIMENTACIÓN

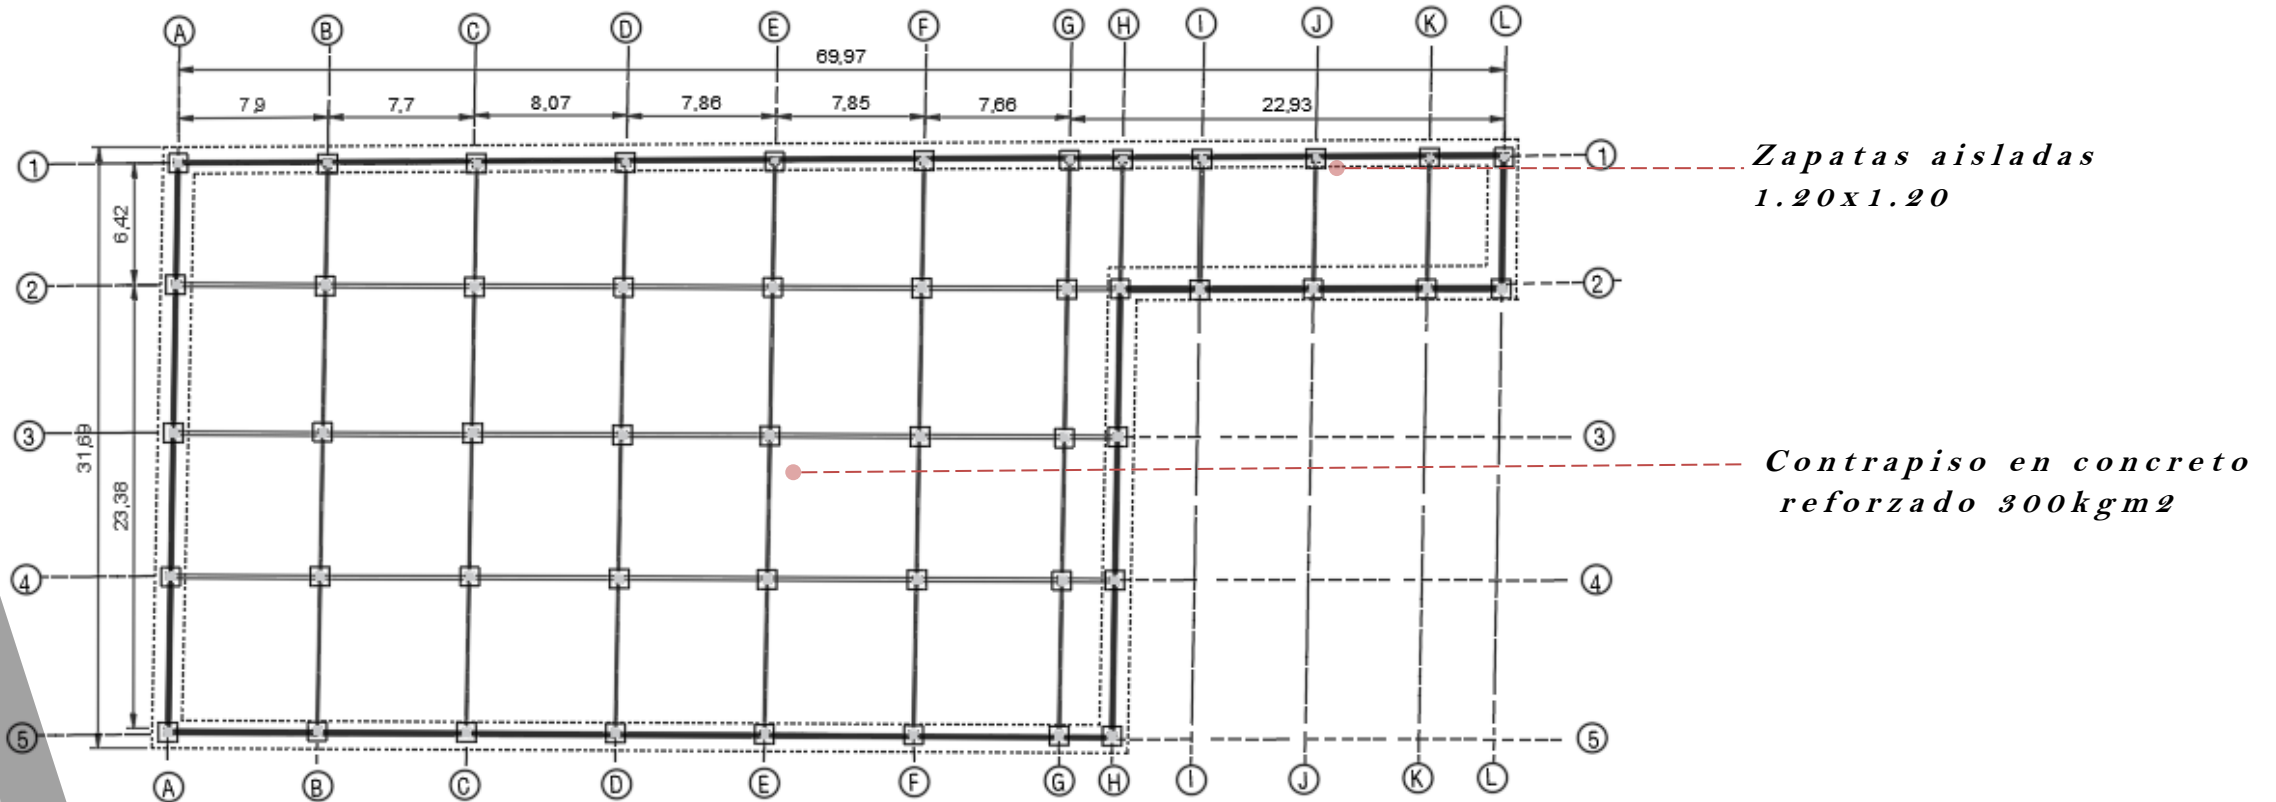

F.634

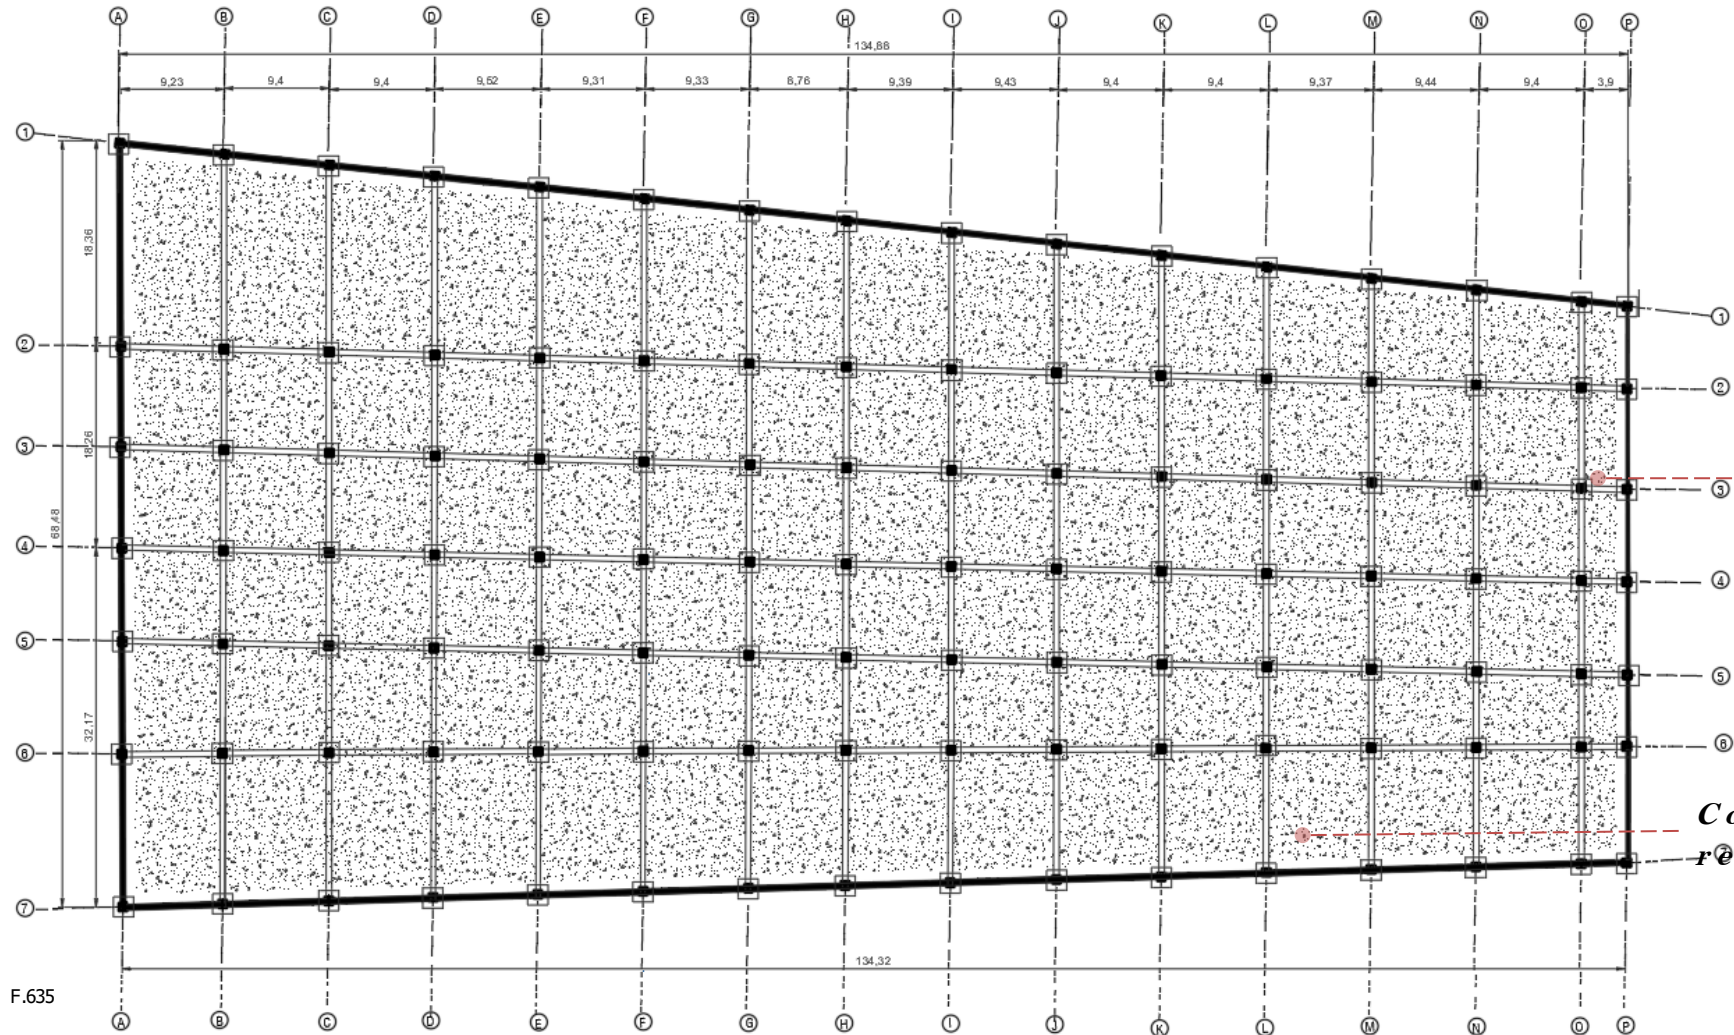


*Placas aisladas de  
1.80x1.80*

*Contrapiso en concreto  
reforzado de 400kgm<sup>2</sup>*

F.635


# 4.12 PLANTA COLUMNAS- VIGAS

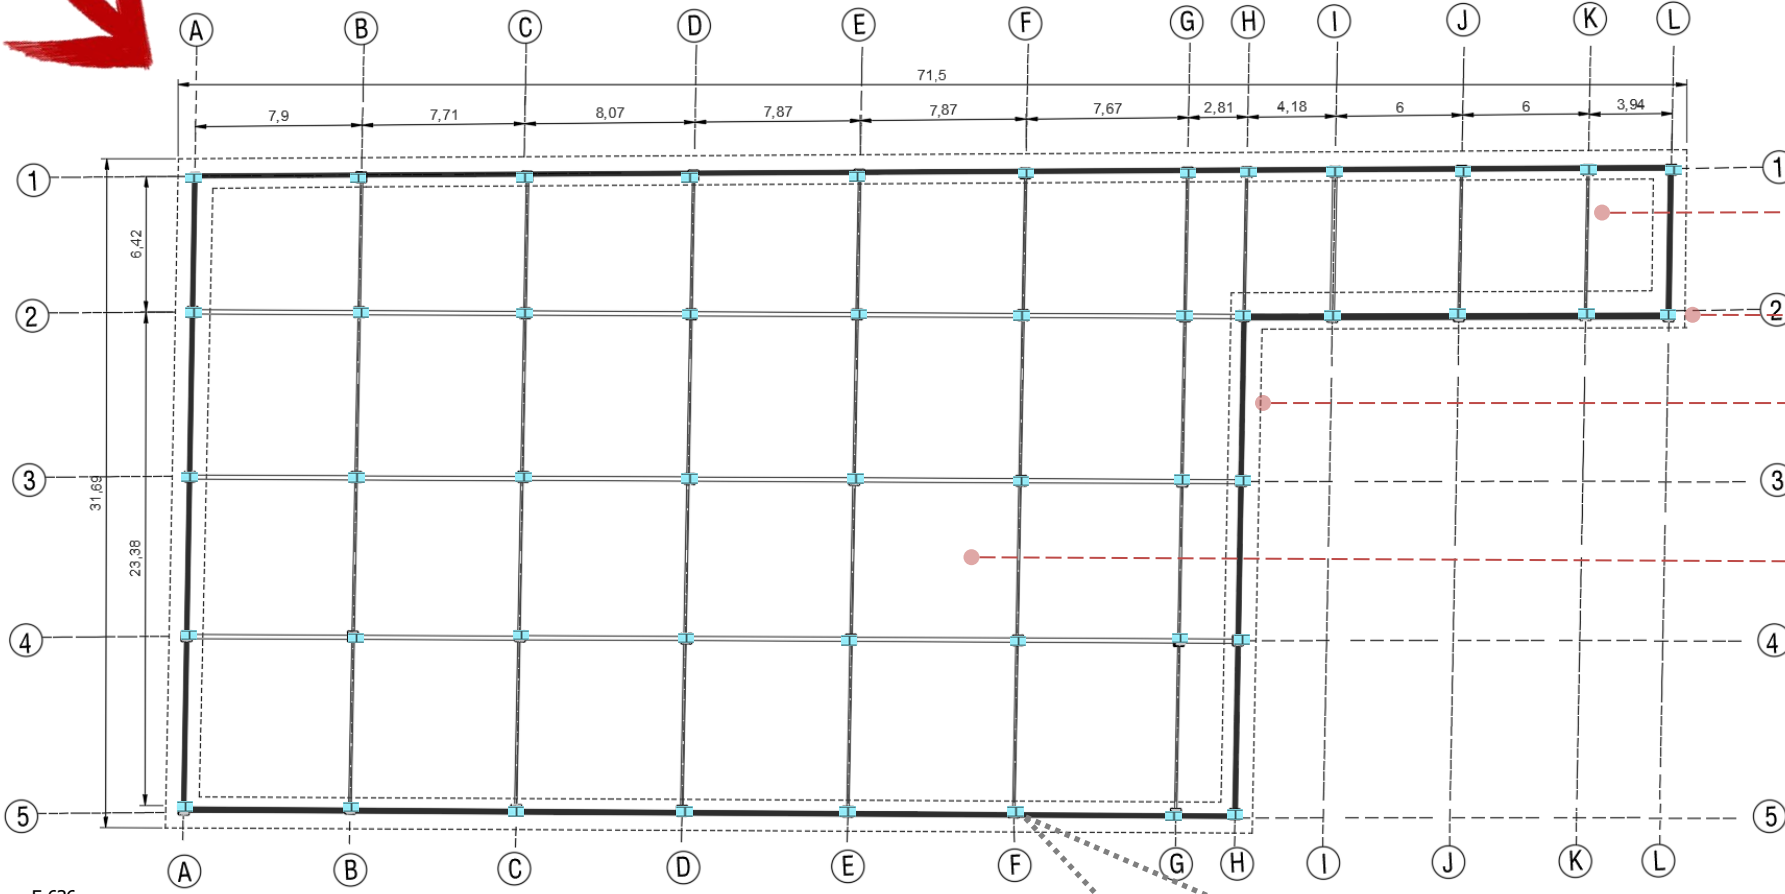

- Vigas de amarre*
- Columnas en acero de 0.40m x 0.40m*
- Placa corrida de 1.20 m de ancho*
- Contrapiso concreto reforzado 300kgm<sup>2</sup>*

F.636

COLUMNA EN ACERO

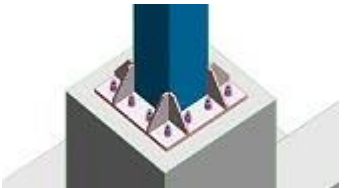


F.637



F.638

VIGA ACERO TIPO H 0.50m x 0.20m

*Planta talleres ferrocarril*

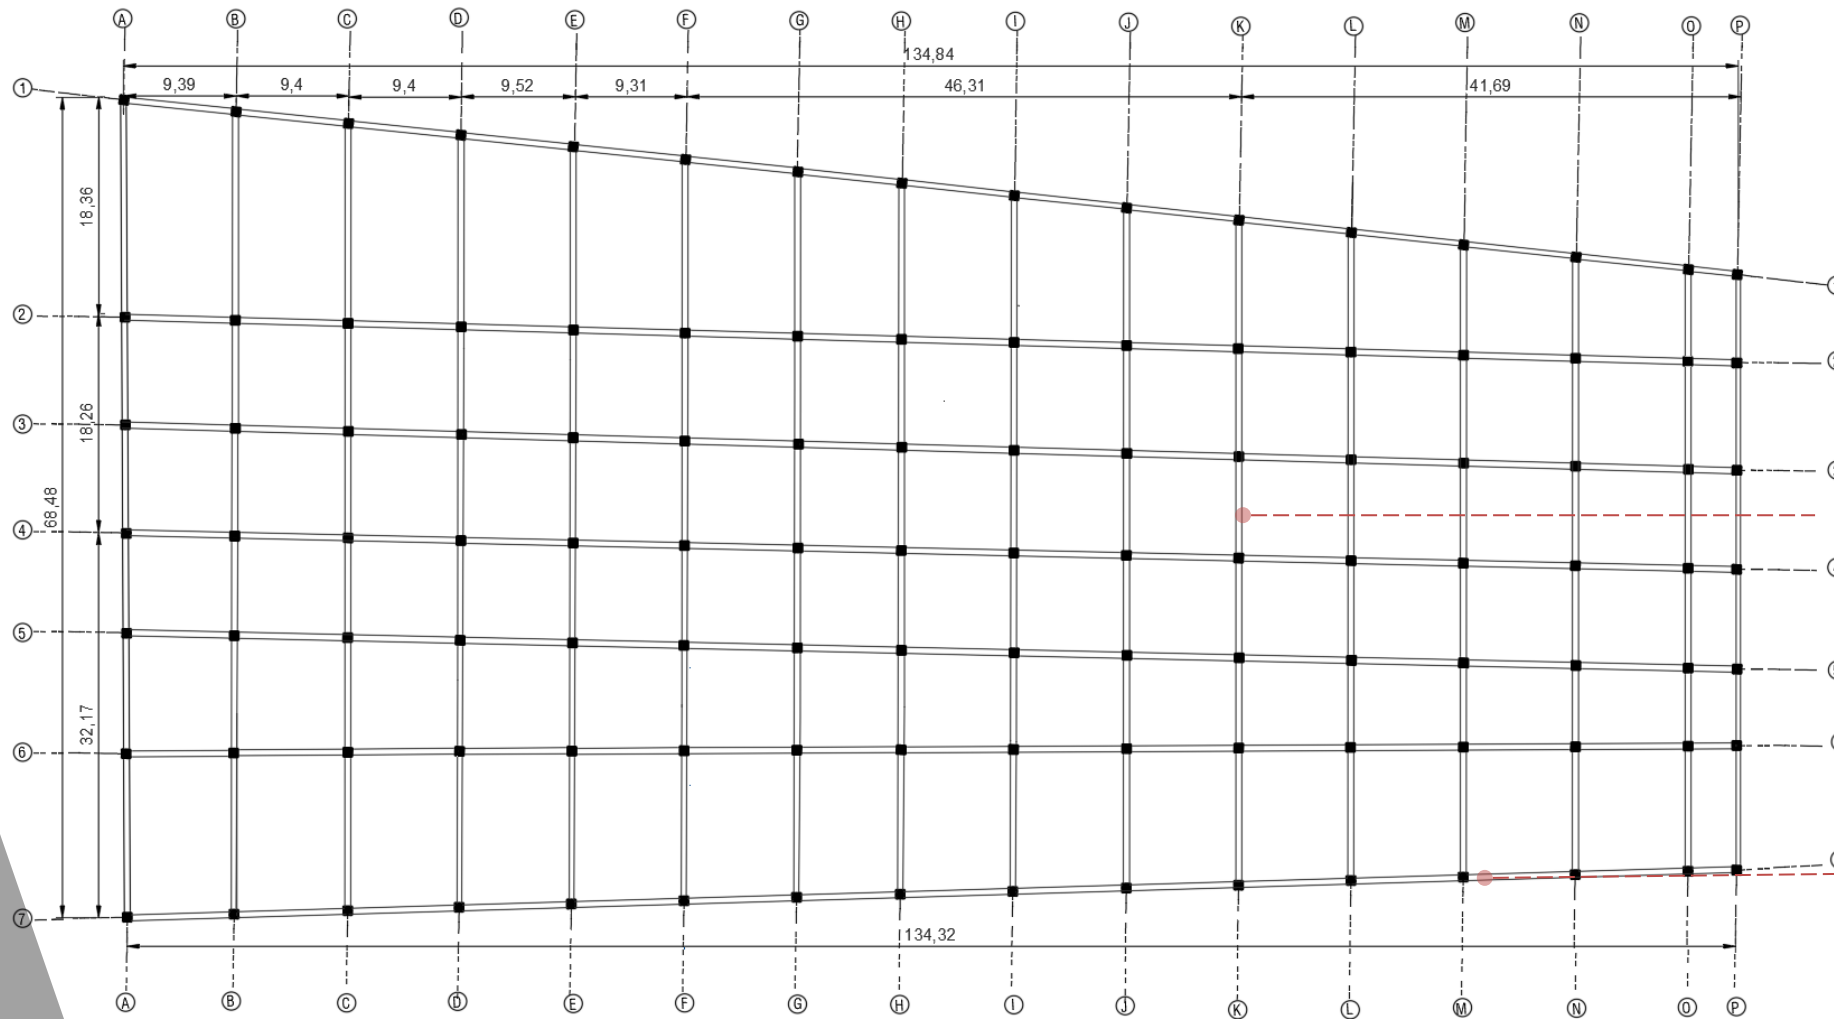

*Vigas en acero  
de 0.60m x 0.30m*

*Columnas en acero  
de 0.60m x 0.60m*

F.639



F.640

*Detalle columna con viga acero*






F.641

*Planta 1 nivel módulo edificio intermodal*



## 4.14 DISEÑO ESTRUCTURAL 3D





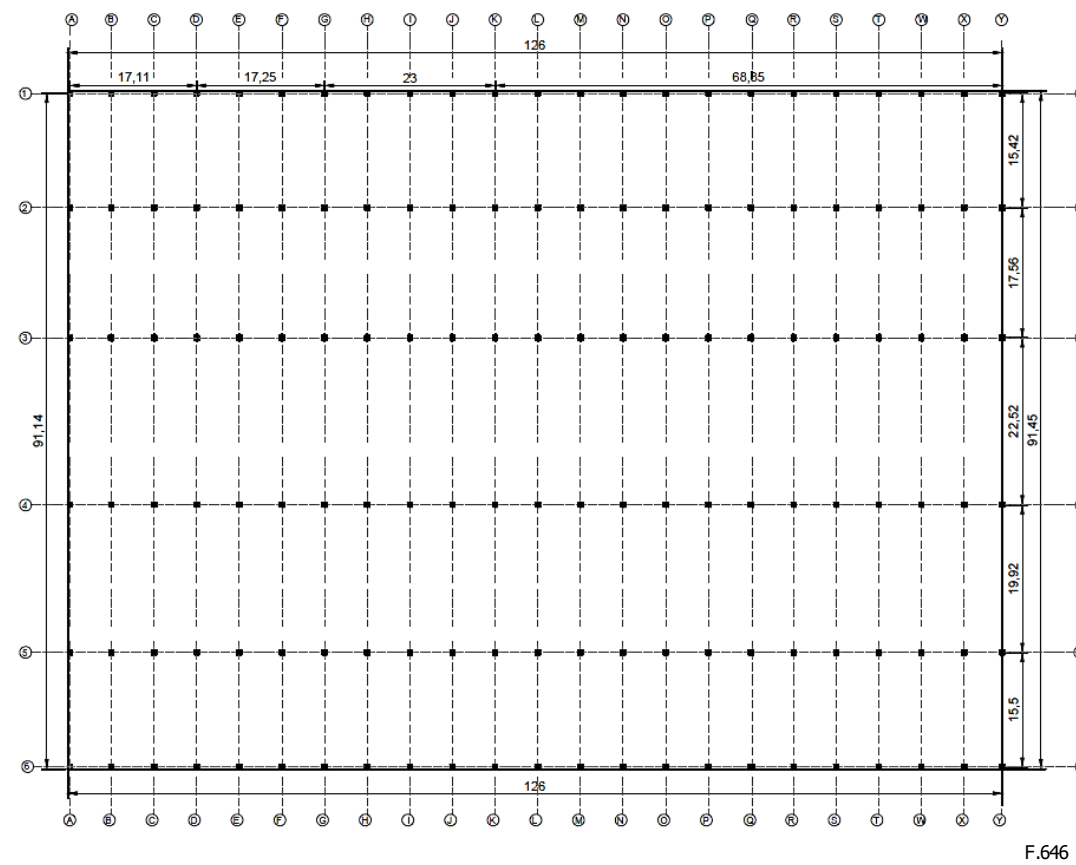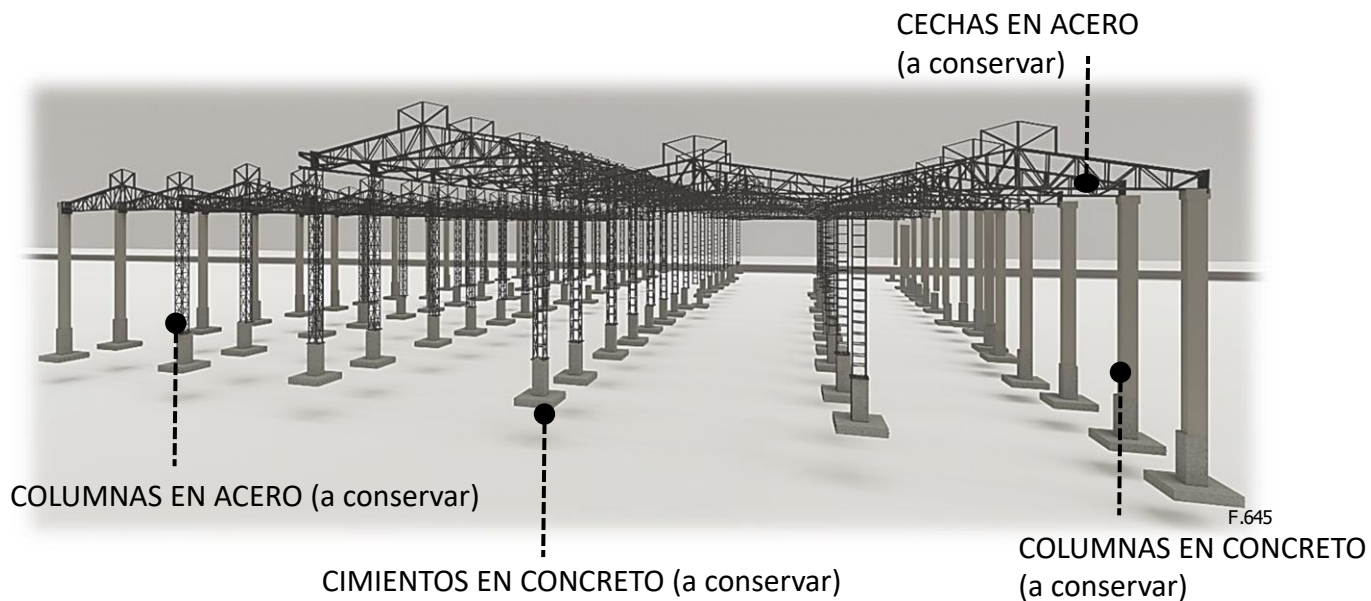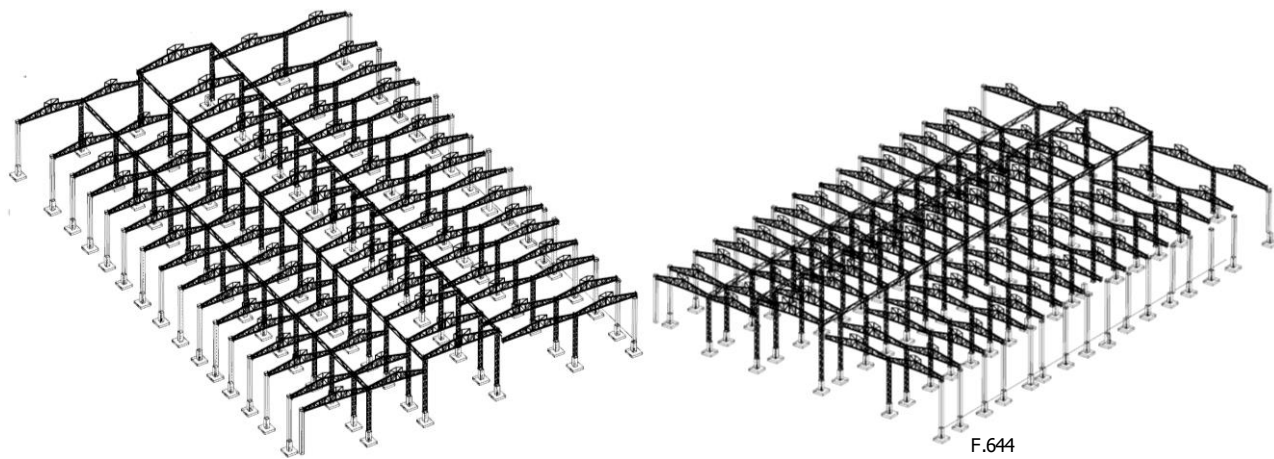

*Planta actual antiguos talleres ferrocarril*

*Actualmente antiguos talleres ferrocarril*


Esta edificación fue declarada patrimonio Nacional, por lo que no sufrirá ningún cambio estructural.

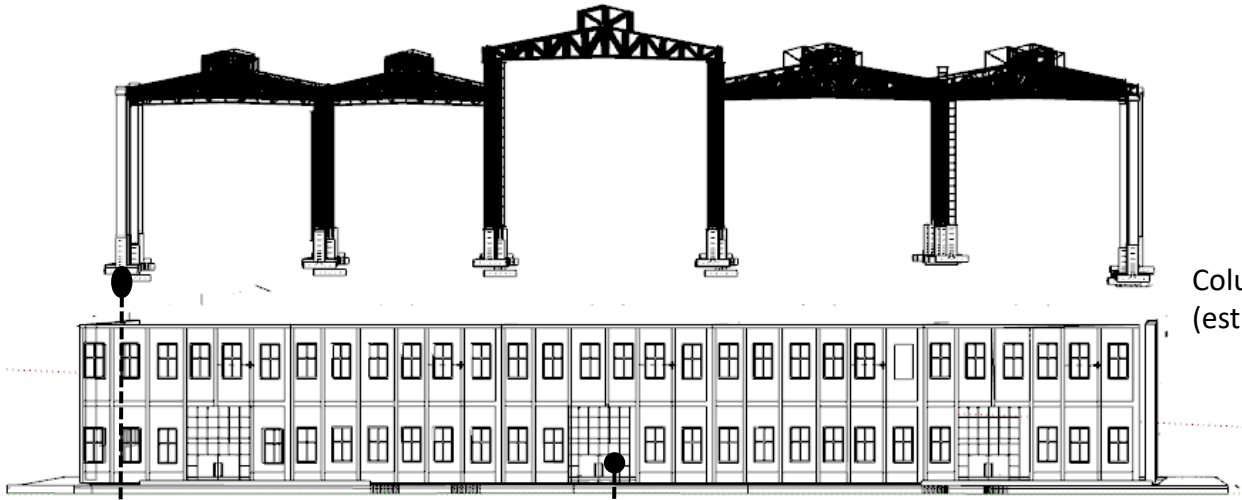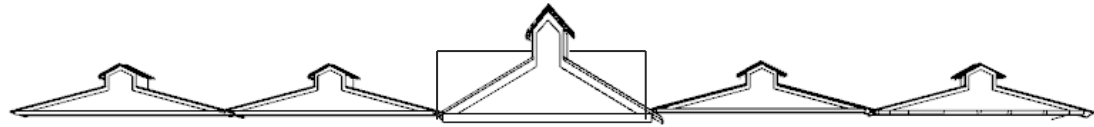

F.647

Cimientos en concreto ( a conservar)

Cerramientos en vidrio claro laminado 3+3

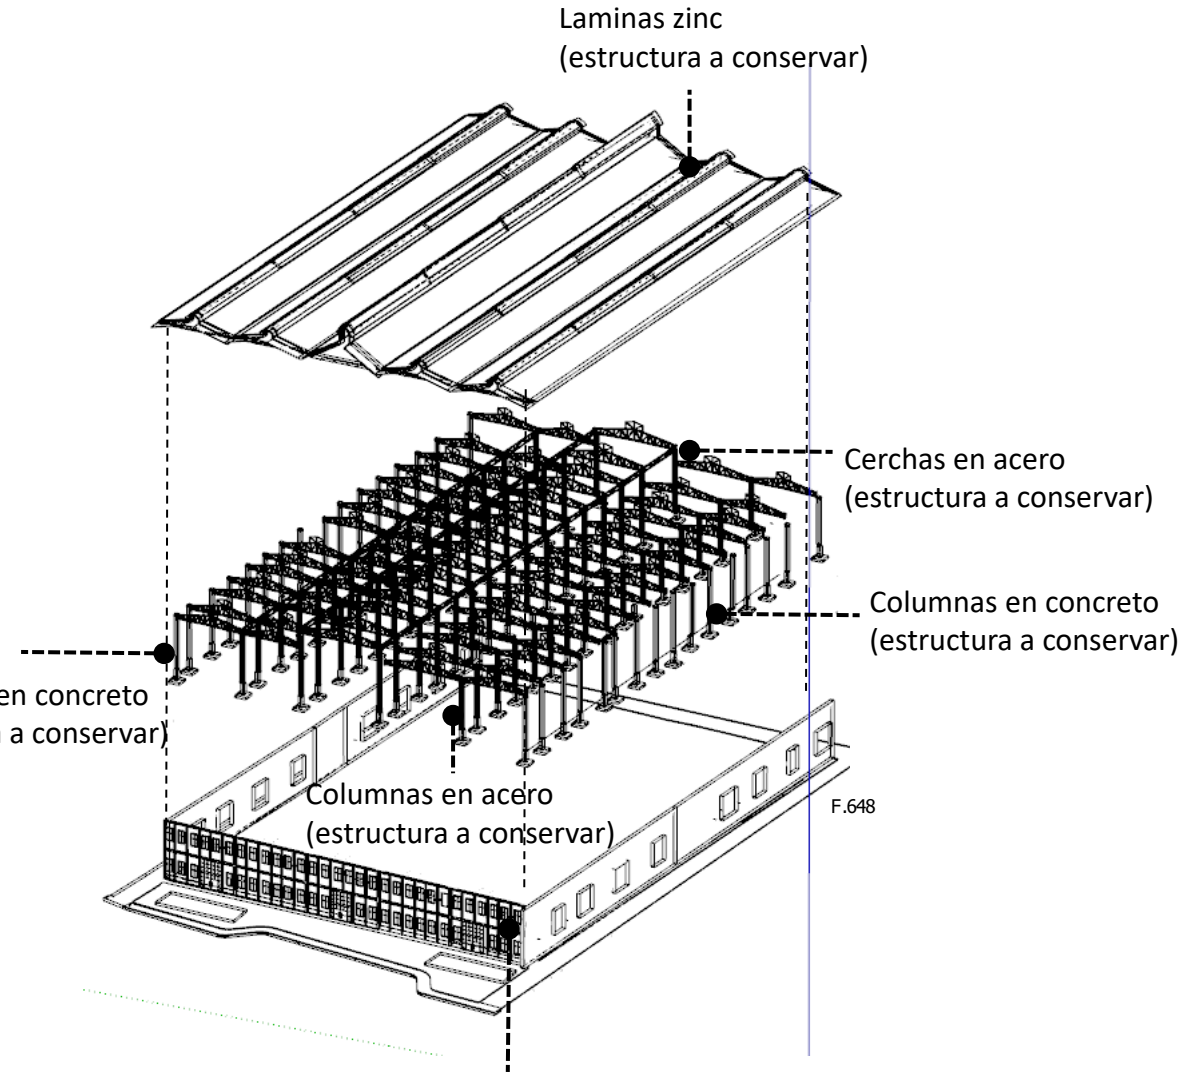

Laminas zinc  
(estructura a conservar)

Cerchas en acero  
(estructura a conservar)

Columnas en concreto  
(estructura a conservar)




Columnas en concreto  
(estructura a conservar)

Columnas en acero  
(estructura a conservar)


F.648

Cerramientos en ventaneria ,marcos de madera(a conservar)



Entrepiso en sistema Metaldeck calibre 18 (1,20mm), con  
chorrea de 20 cm.

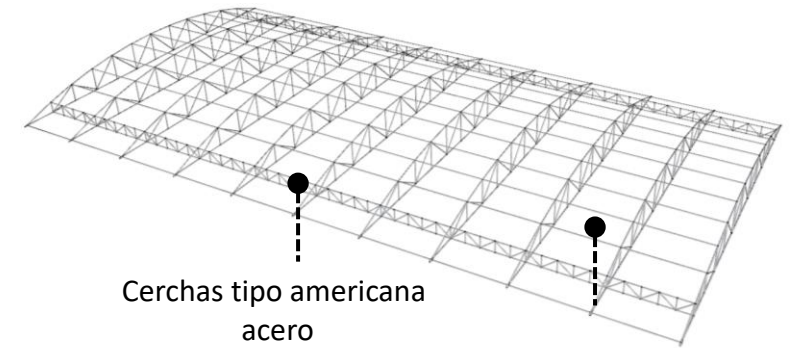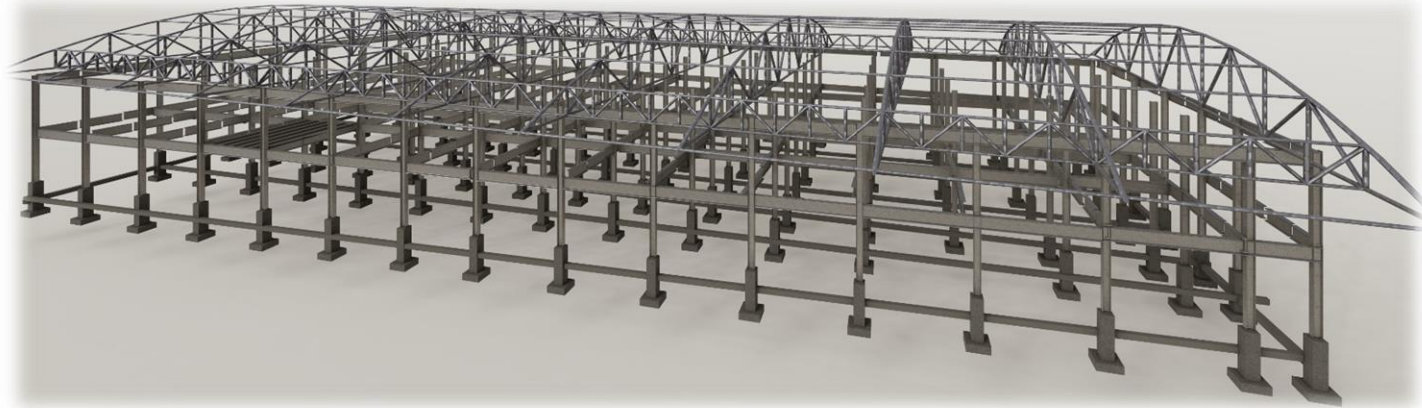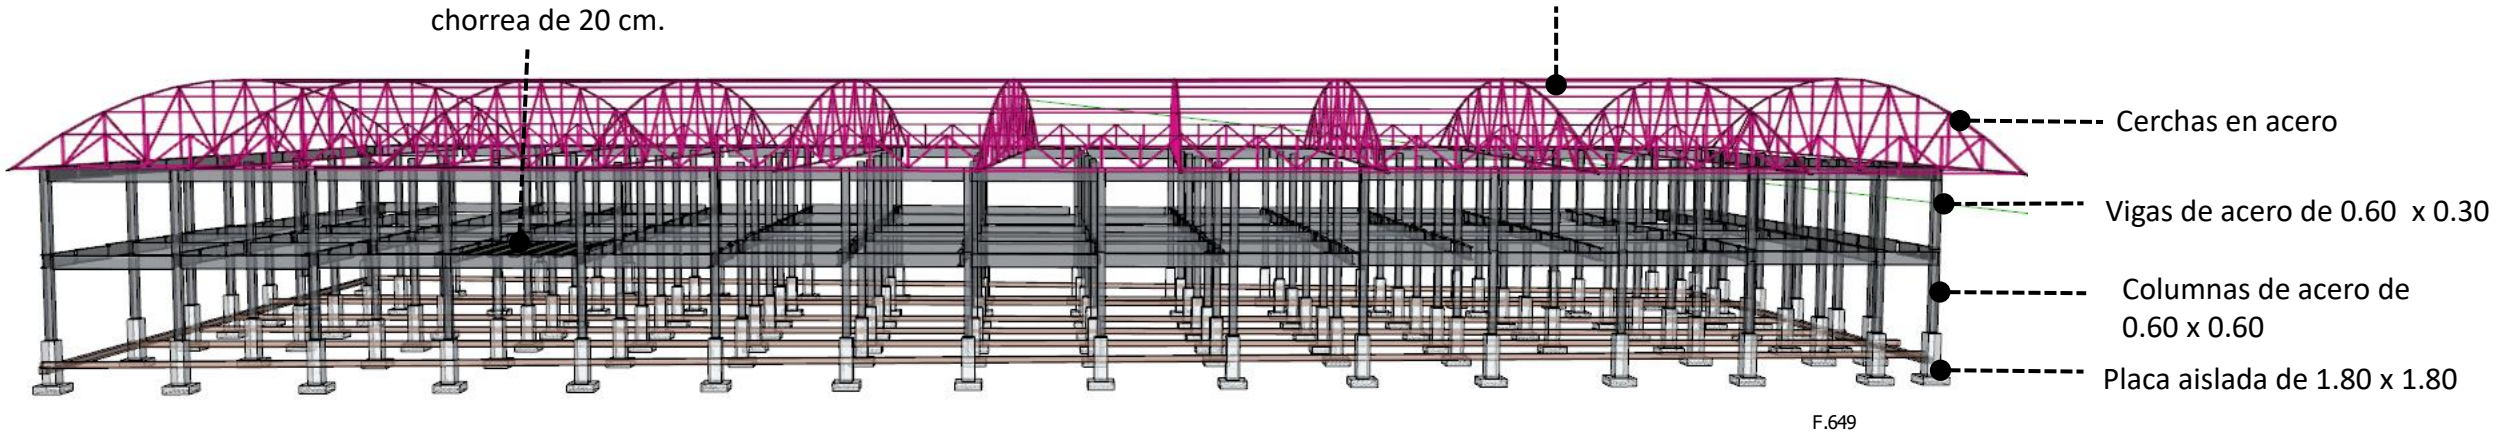


Cerramiento en lámina termopanel  
11.90m espesor de 0.60 mm

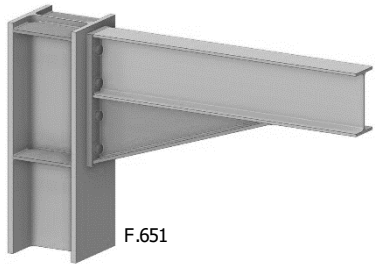

Unión Columna viga acero

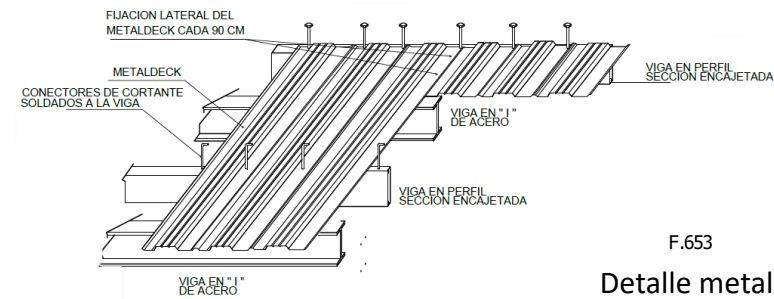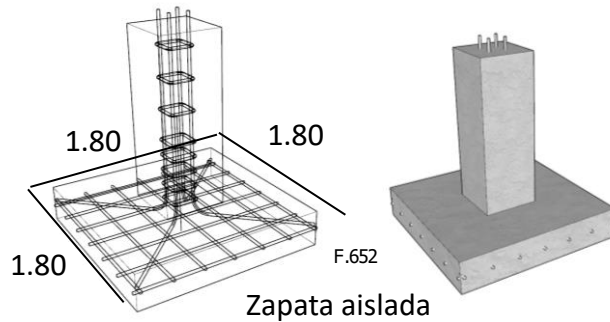

Detalle metal deck

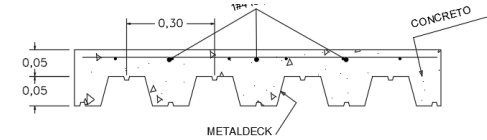


## 4.15 CORTES ARQUITECTÓNICOS



F.655

UBICACIÓN EN PLANTA

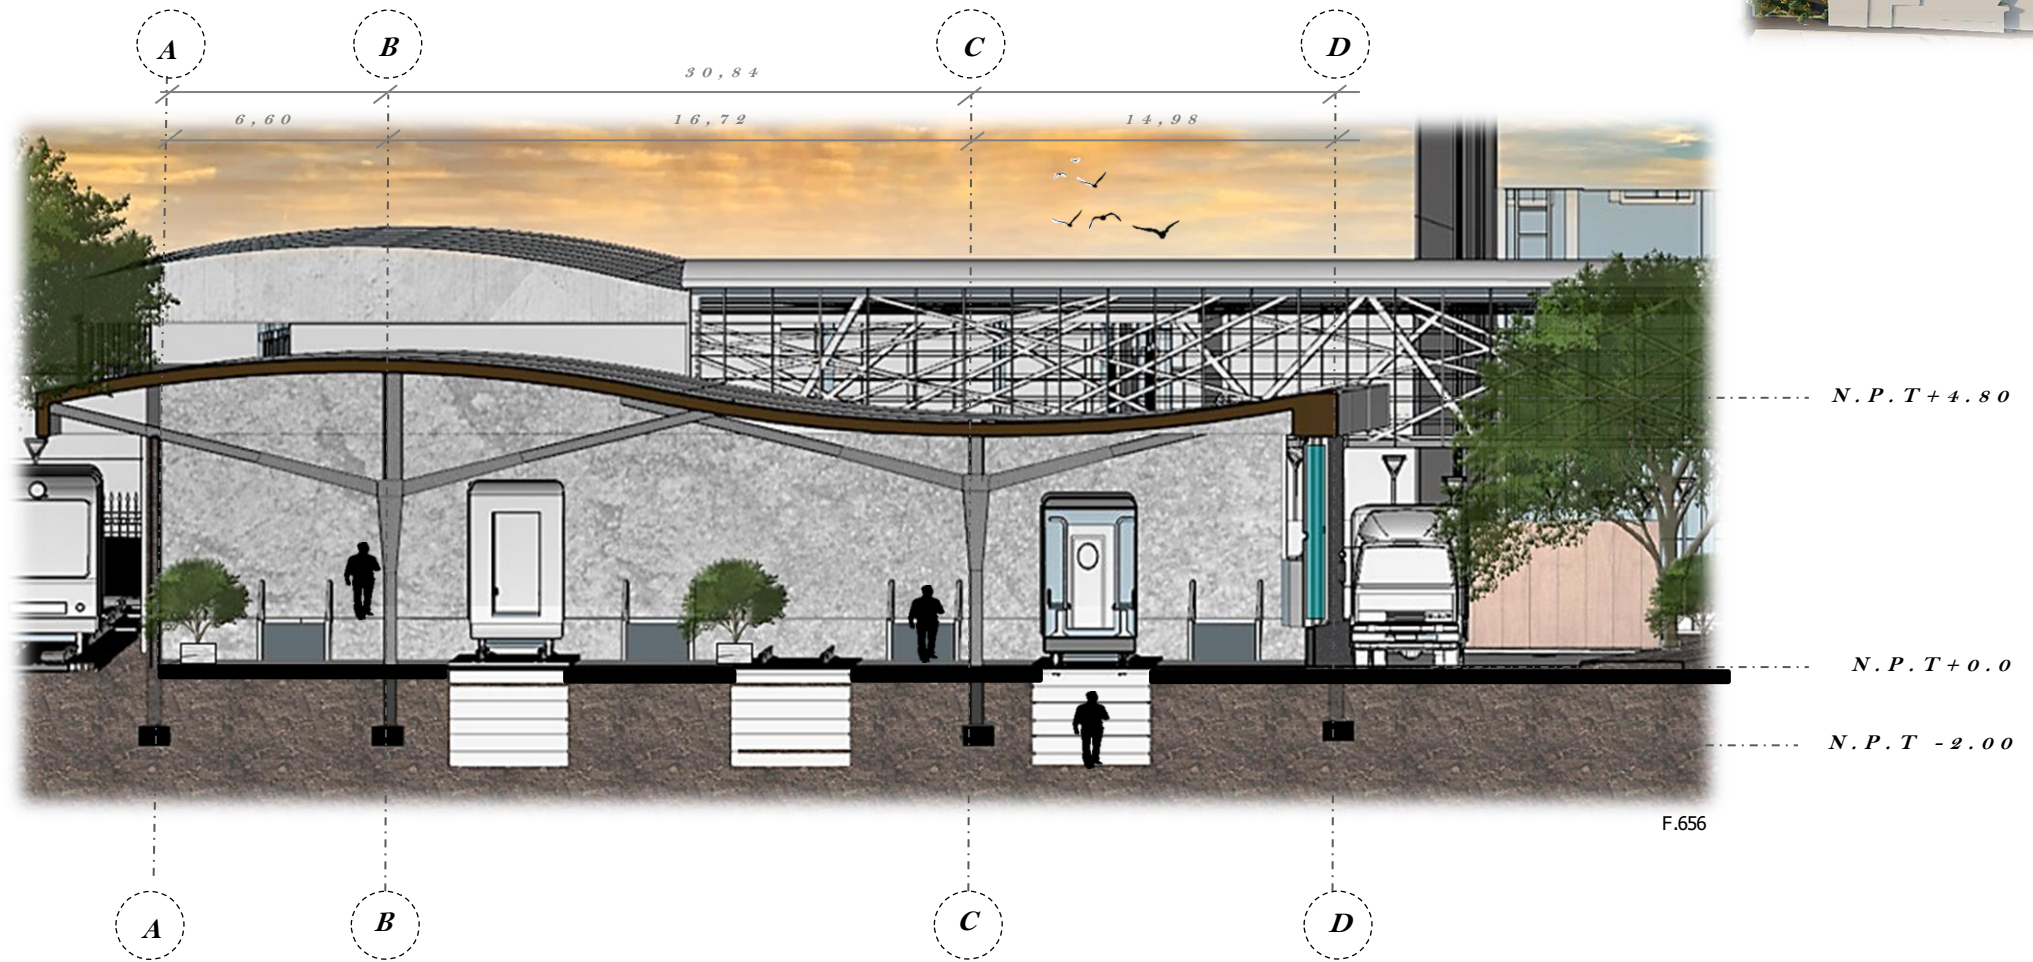

F.654

F.656


SECCION A-A

Taller ferrocarriles

UBICACIÓN EN PLANTA



F.657

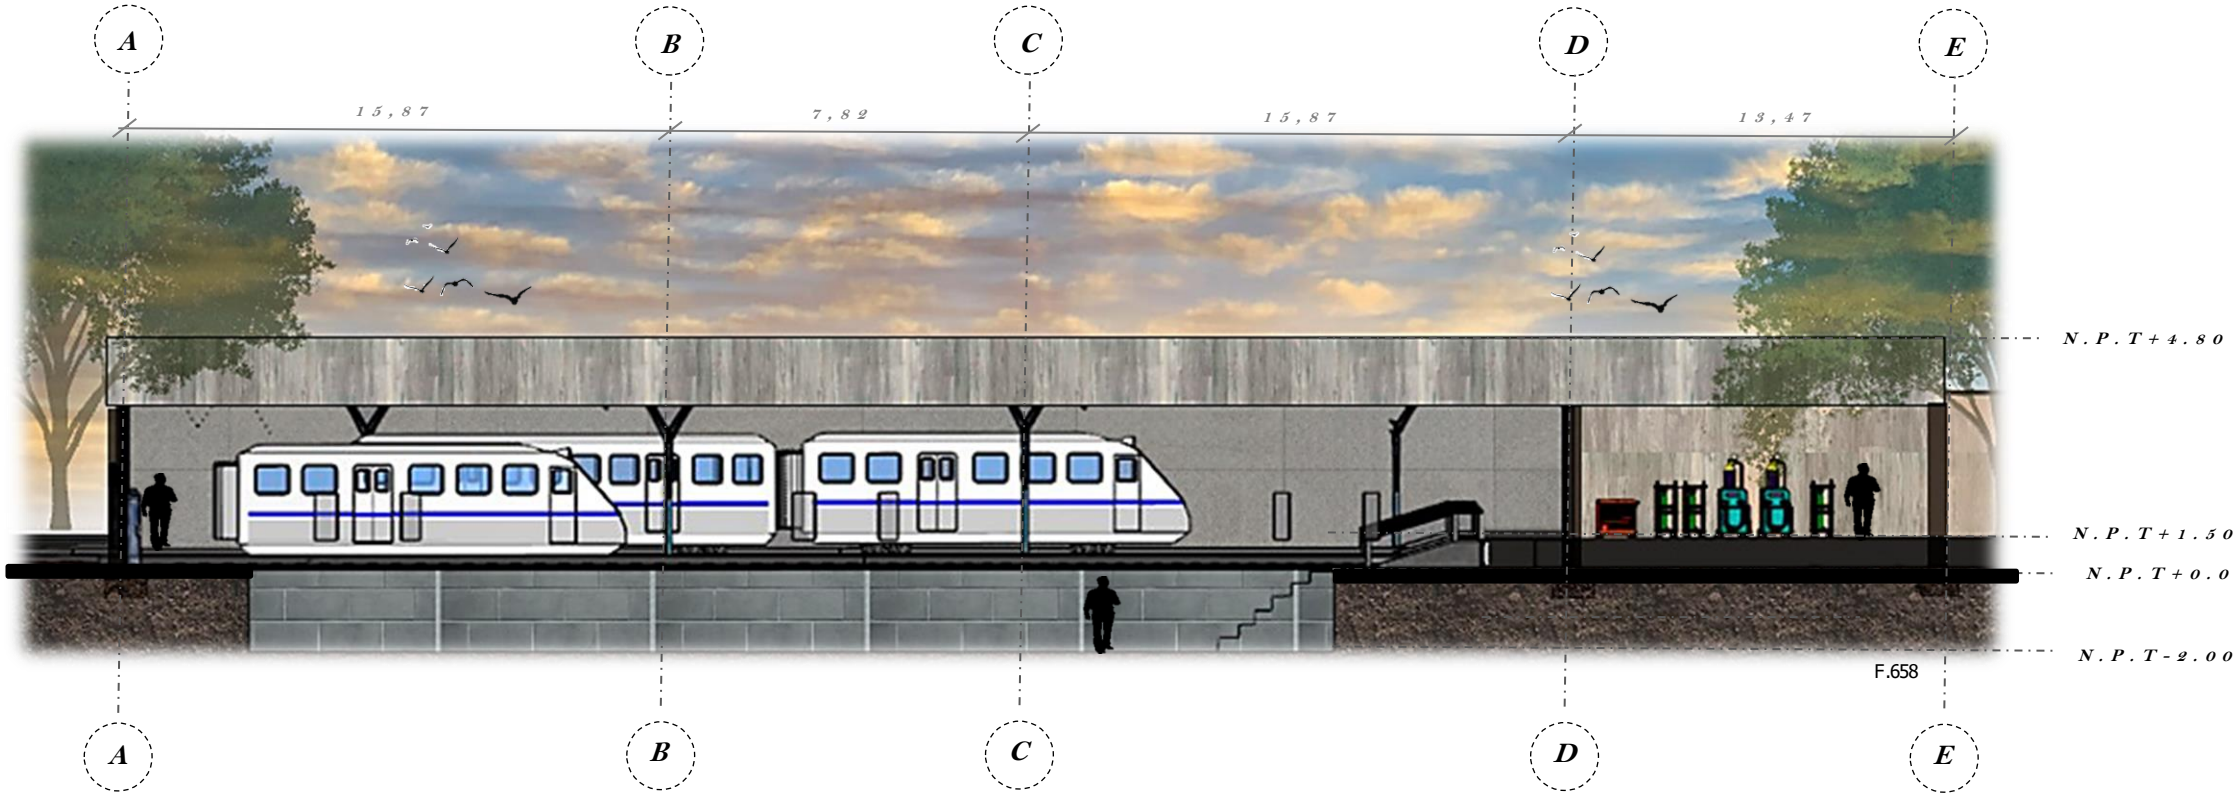


SECCION B-B  
Taller ferrocarriles

UBICACIÓN EN PLANTA



F.659

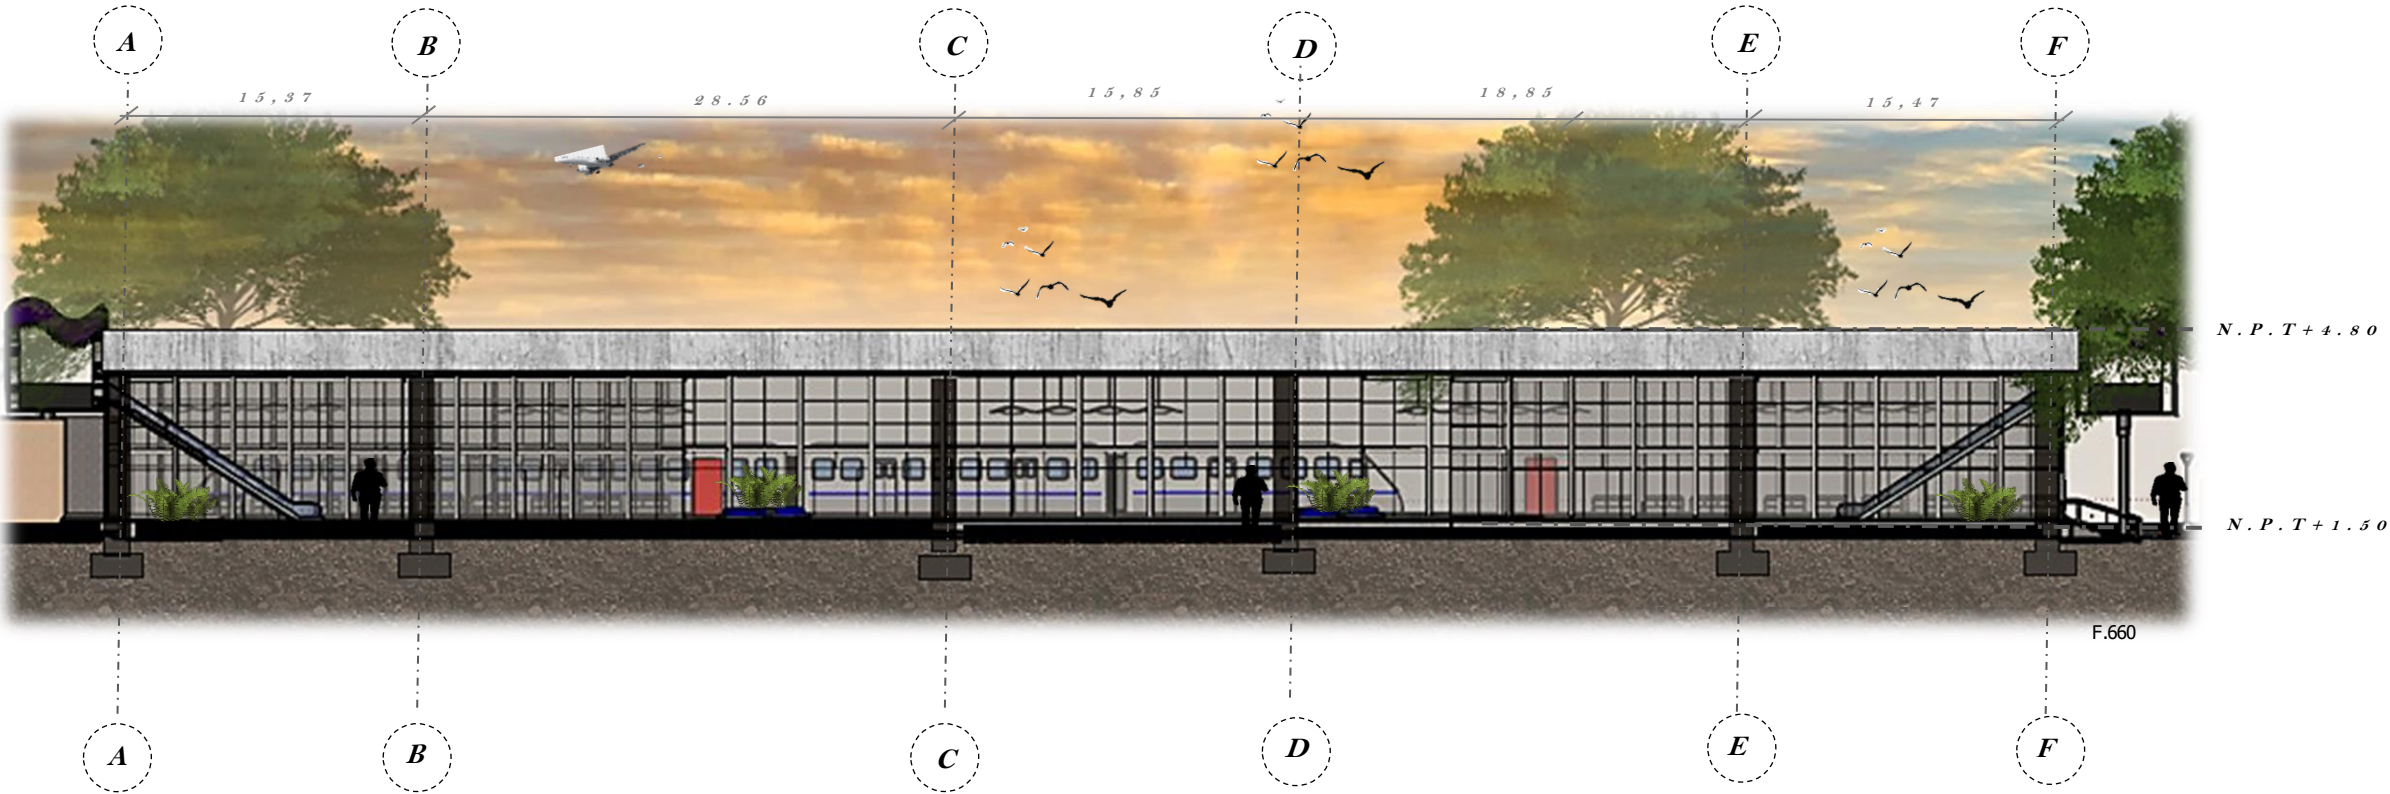


SECCION A-A

Nuevo andén ferrocarriles

UBICACIÓN EN PLANTA



F.661

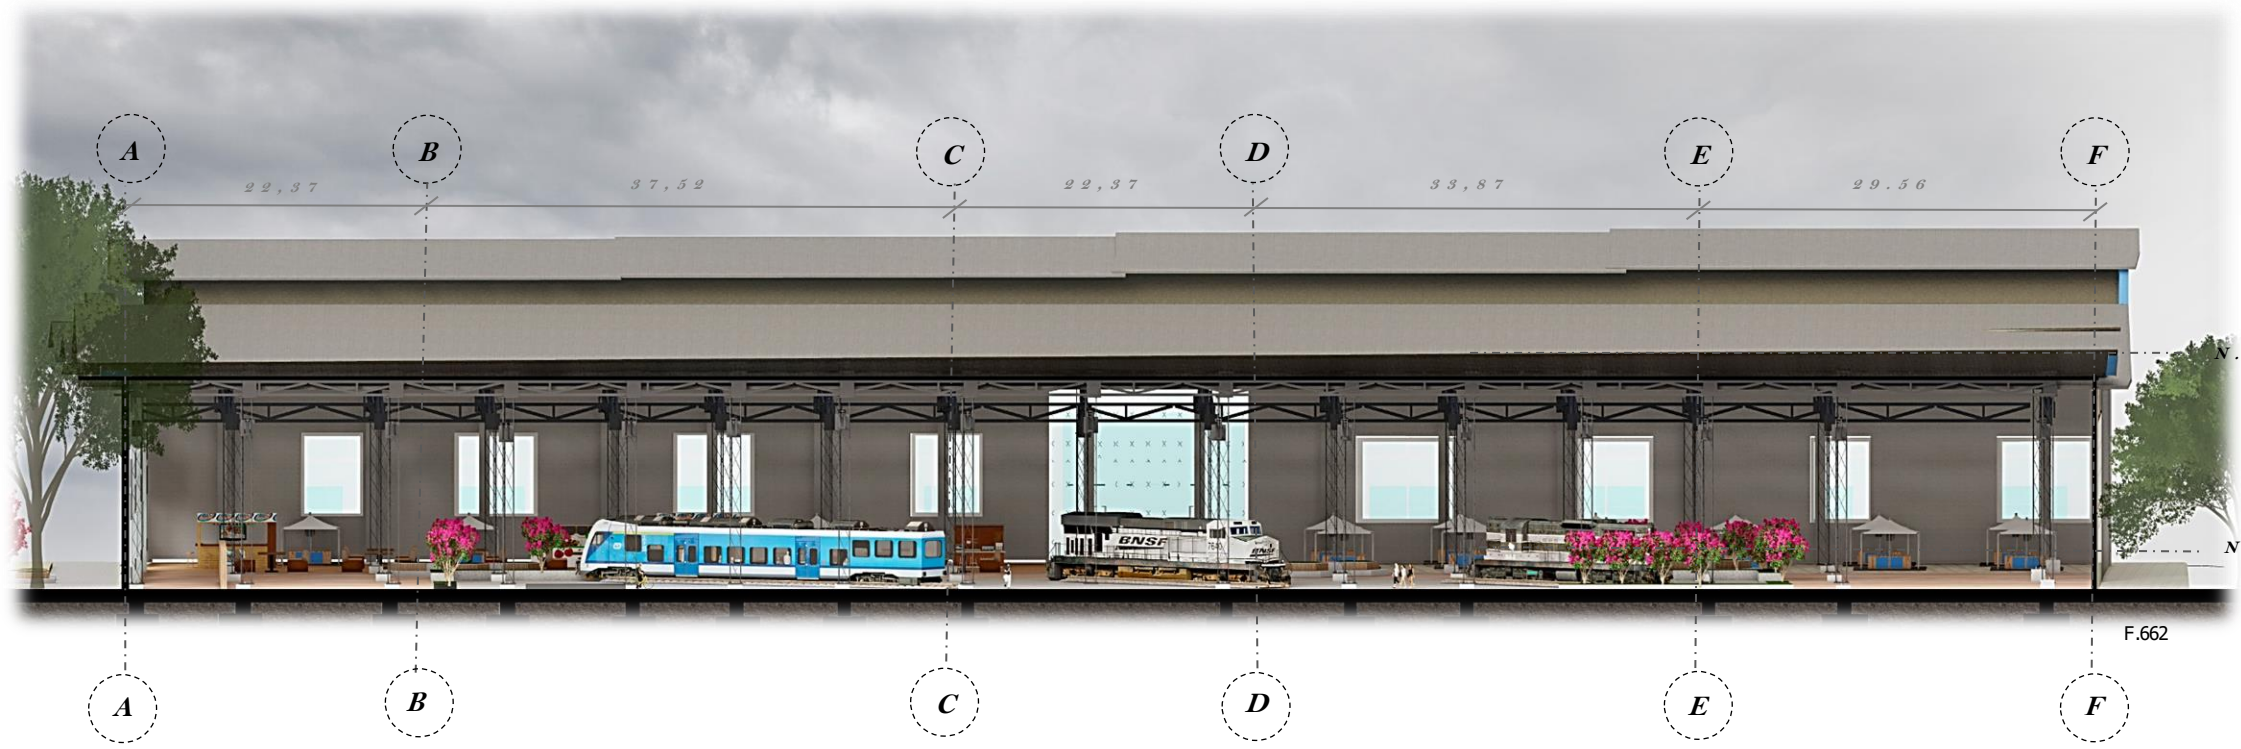

SECCION A-A  
Edificio Museo interactivo

# 4.16 CORTES ESTRUCTURALES


## SECCIONES AMPLIADAS

---

UBICACIÓN EN PLANTA



F.663

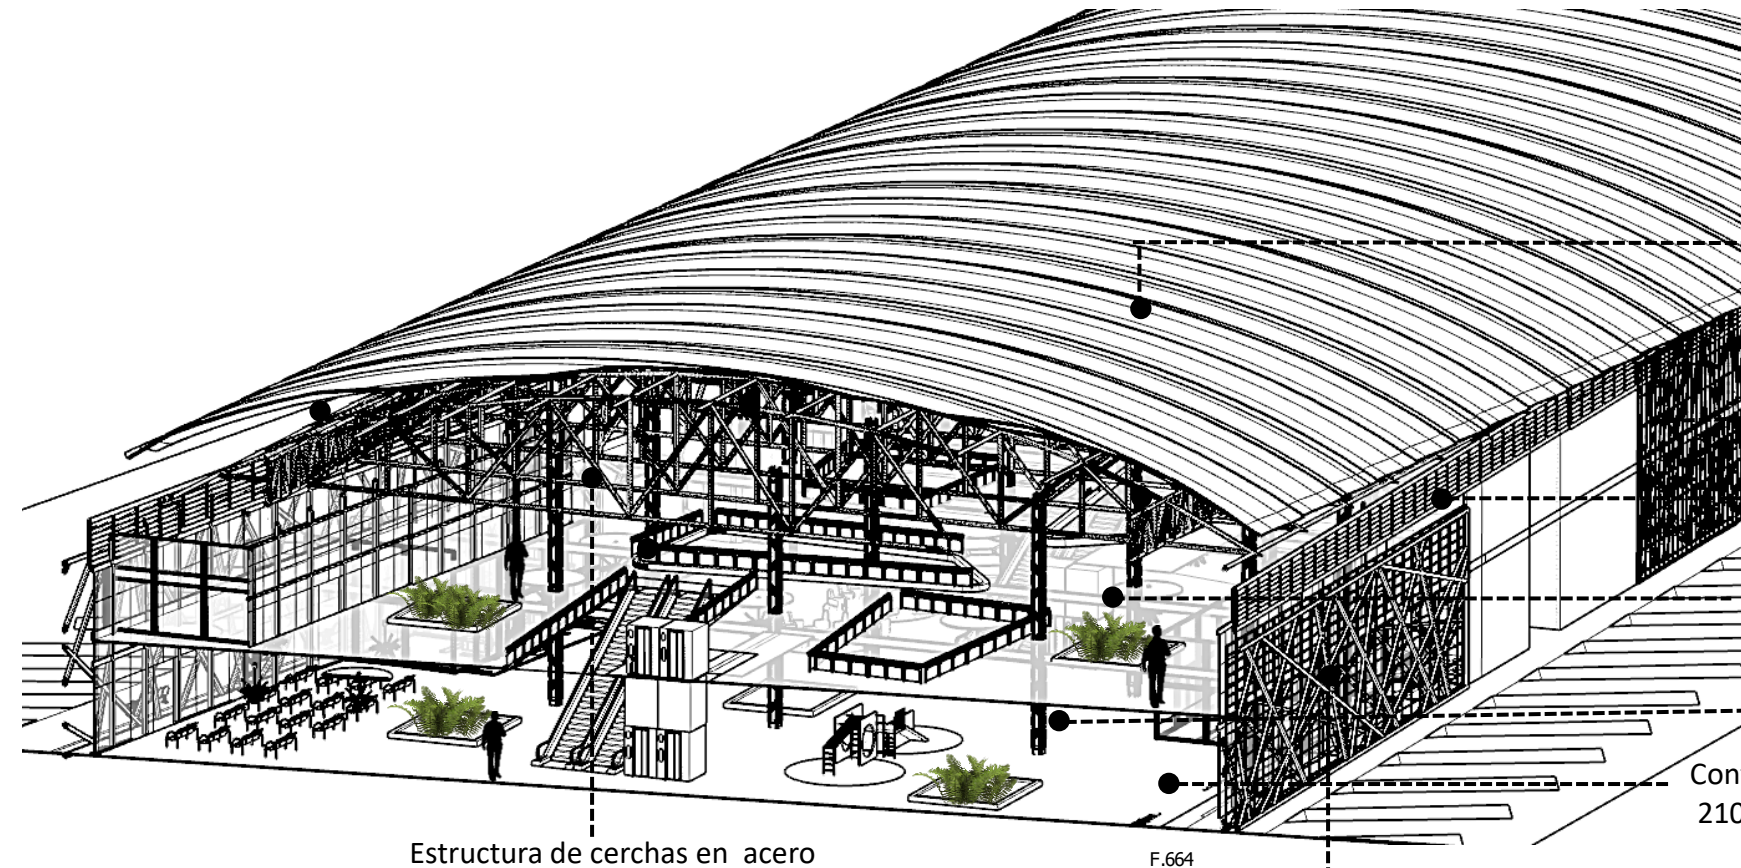

Estructura de cerchas en acero

F.664

Cerramiento en lamina termopanel, especial para temperatura y acústica de 11,90m espesor de 0.60mm

Ventanas de pvc tipo "ventila", con sistema de cierre y apertura eléctrico 110 v.

Monitores de aluminio para ventilación y salida de aire

Entrepiso en sistema Metaldeck calibre 18 (1,20mm), con chorro de 20 cm.

Columna en acero de 50x50 cm.


Contrapiso de concreto chorreado en sitio, resistencia 210 kg/cm<sup>2</sup> con armadura interna en varilla # 4 corrugada.

Parasol en tubo estructural de 3"x 3" ,color negro

UBICACIÓN EN PLANTA



F.665

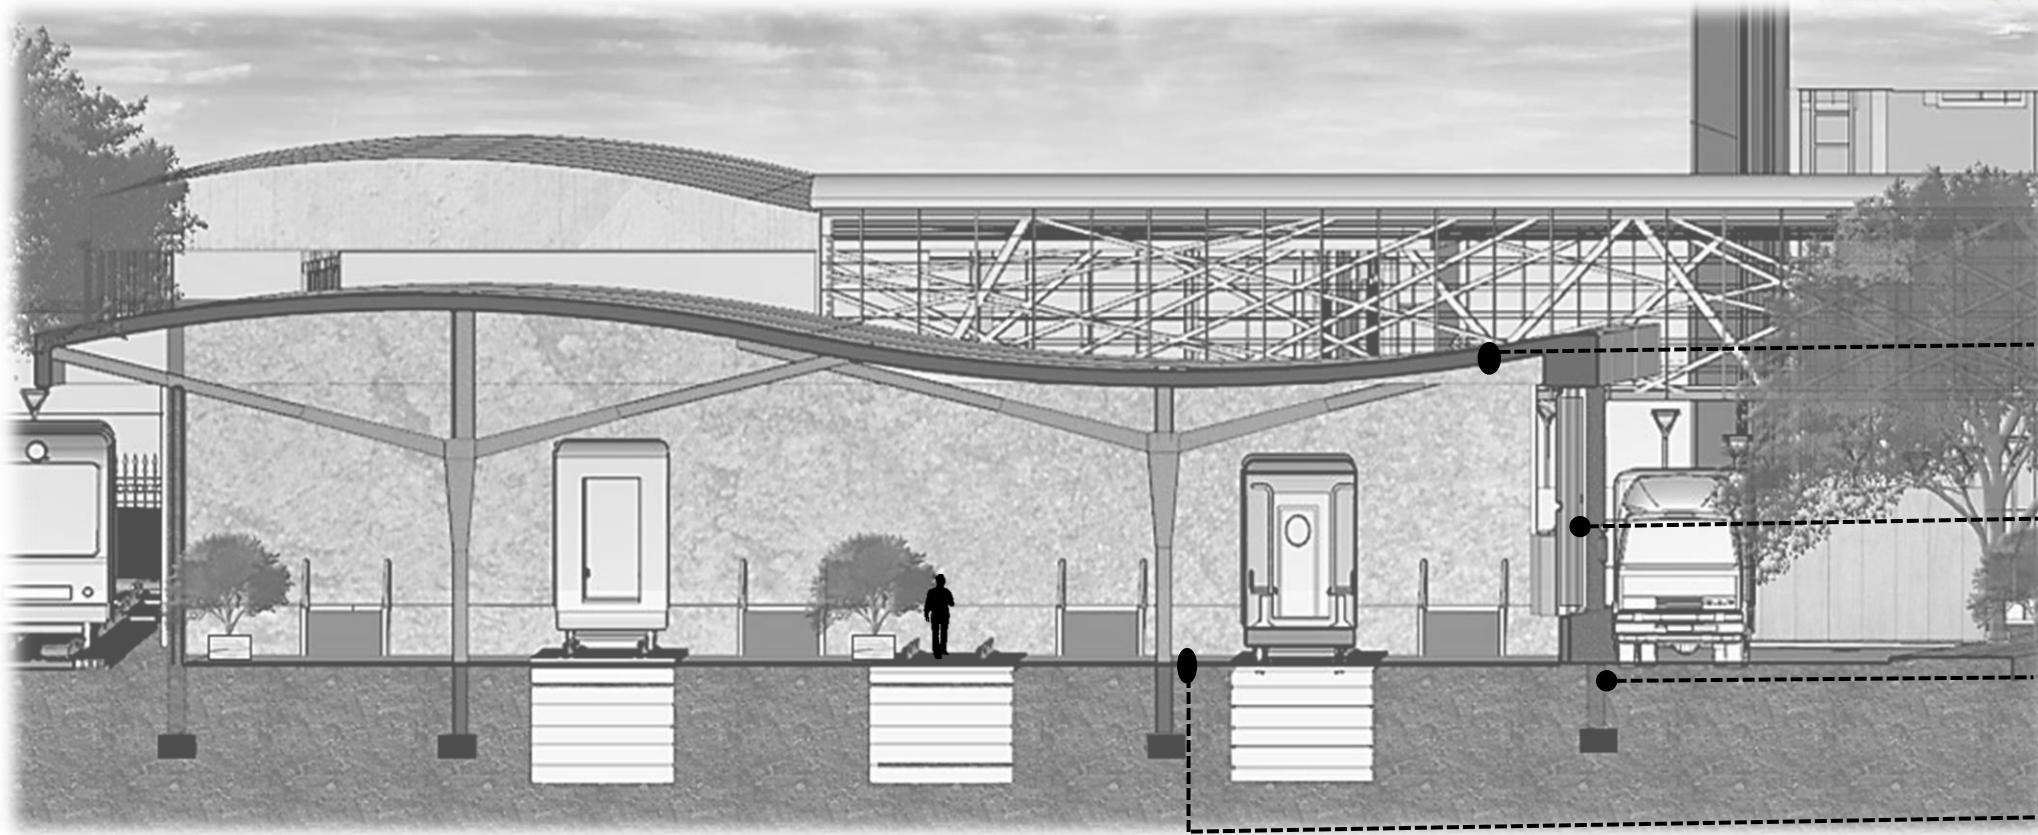

Láminas termo panel de 11,90m ,  
espesor de 0.60mm

Ventanas en marco pvc color blanco  
y vidrio laminado 4+4 claro.

Placas aisladas de 1.20x1.20


Contrapiso 0.20 cm

F.666

UBICACIÓN EN PLANTA



F.667

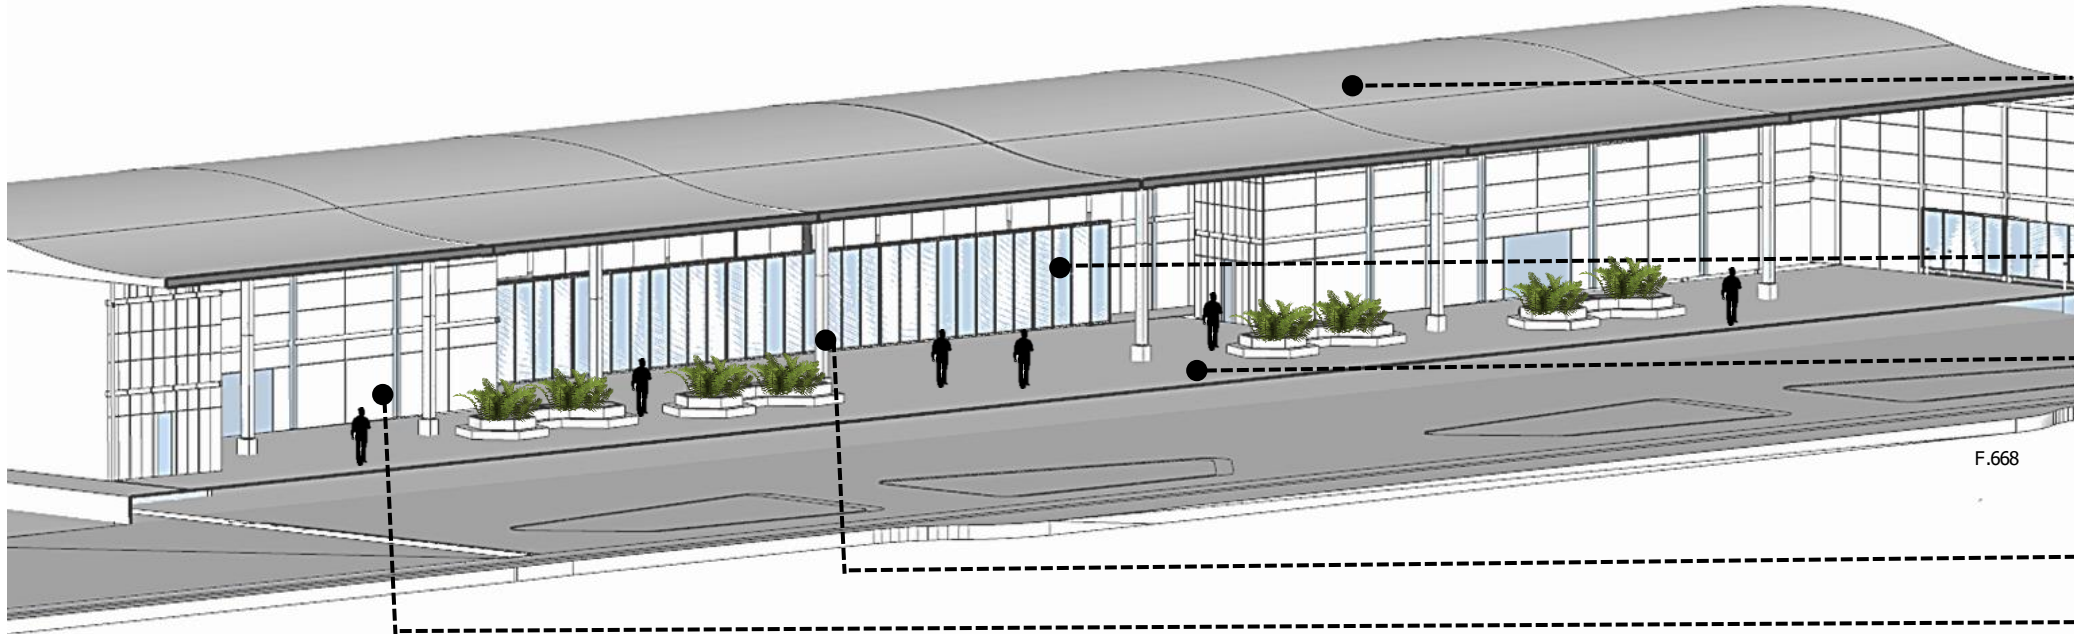

F.668

Lámina cerramiento termo panel de 11.90 cm espesor de 0.66mm.

Sistema de puertas automáticas.

Contrapiso en concreto de 20 cm de espesor

Columnas acero 0.40 x 0.40

Sistema de ventaneria en aluminio color negro vidrio 4+4 laminado




4.17 CORTES CLIMÁTICOS

---



F.669

UBICACIÓN EN PLANTA

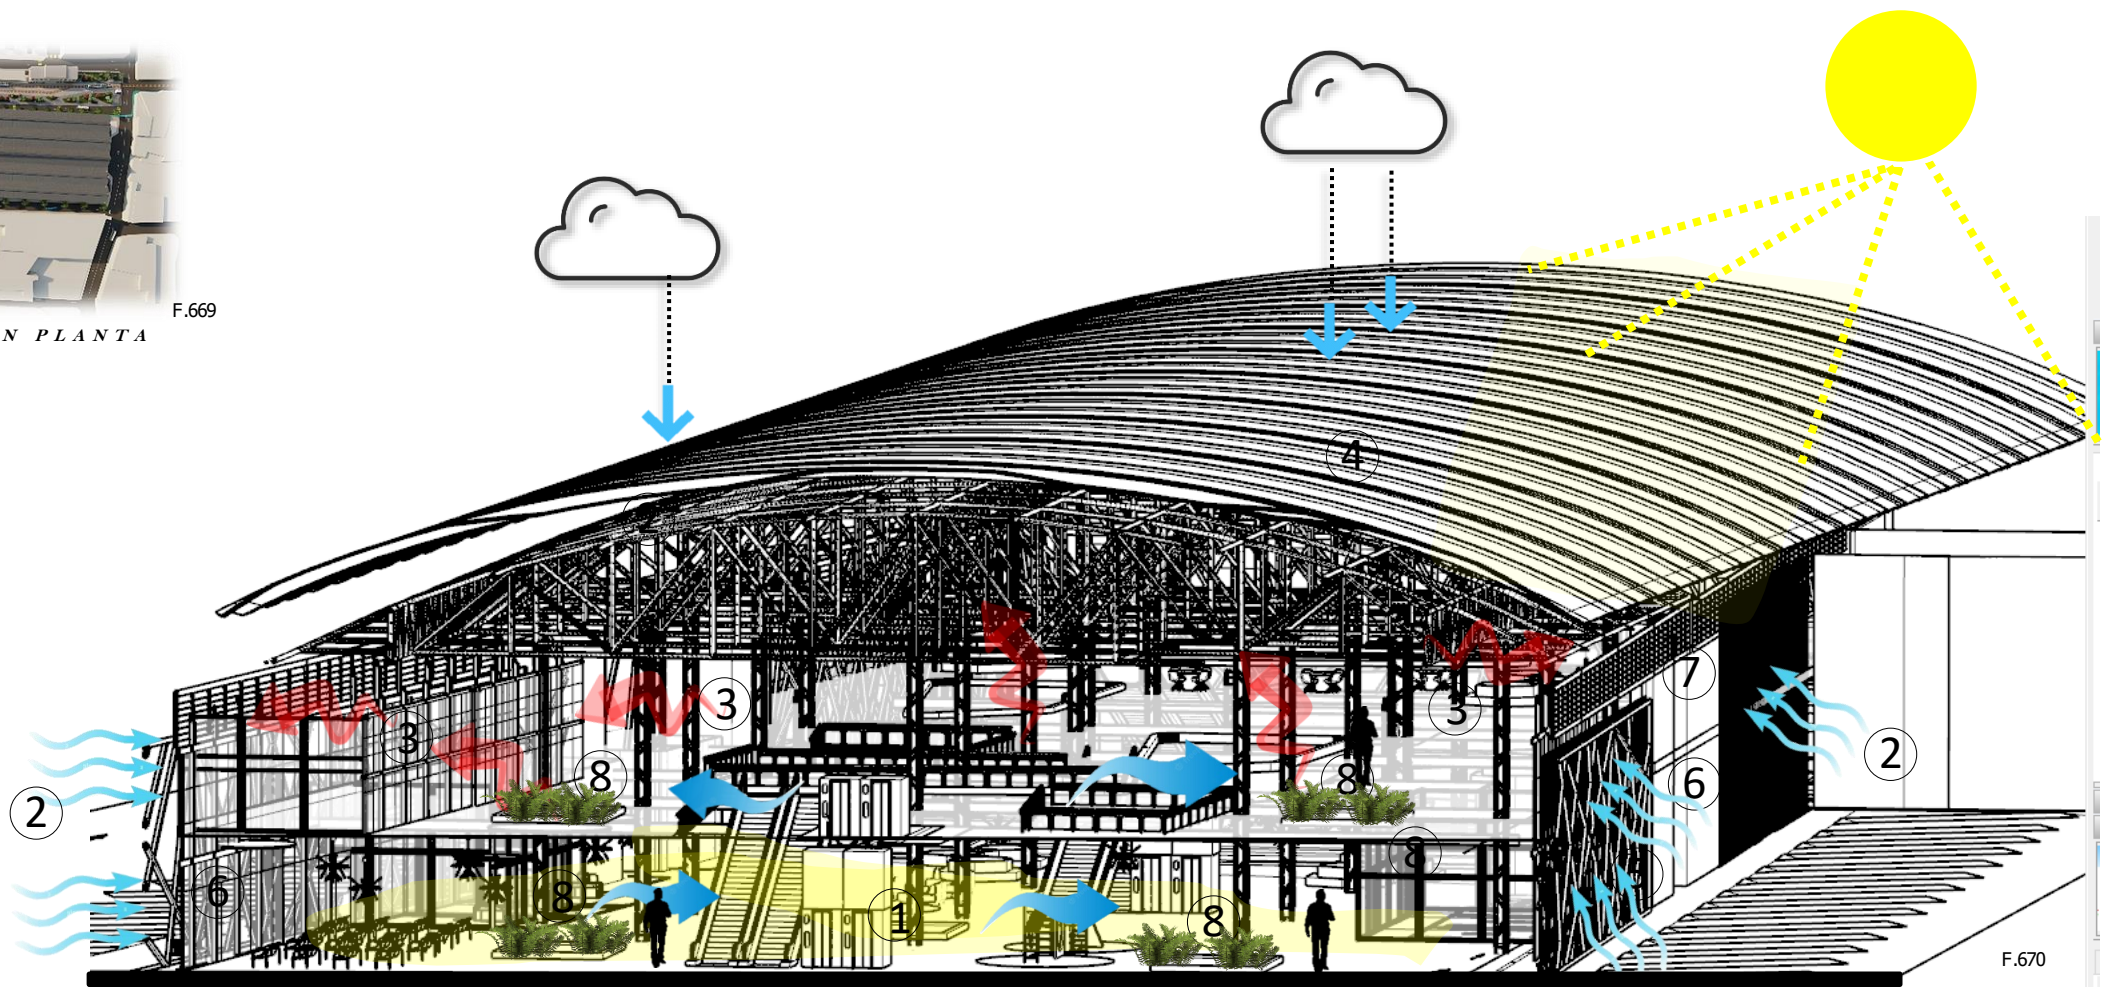


F.670

- ① Entrada y salida de aire, generando ventilación cruzada.
- ② Entrada aire fresco hacia interior del edificio.
- ③ Salida aire caliente hacia el exterior del edificio.
- ④ Cubiertas de lámina termo panel, especiales para temperatura y acústica.
- ⑤ Zonas de mayor concentración térmica.
- ⑥ Ventanas tipo ventilas con marcos en PVC, Y vidrio tipo insulated para control térmico.
- ⑦ Monitores en rejilla metálico tipo louvers.
- ⑧ Vegetación interior para refrescar la zona.



UBICACIÓN EN PLANTA F.671

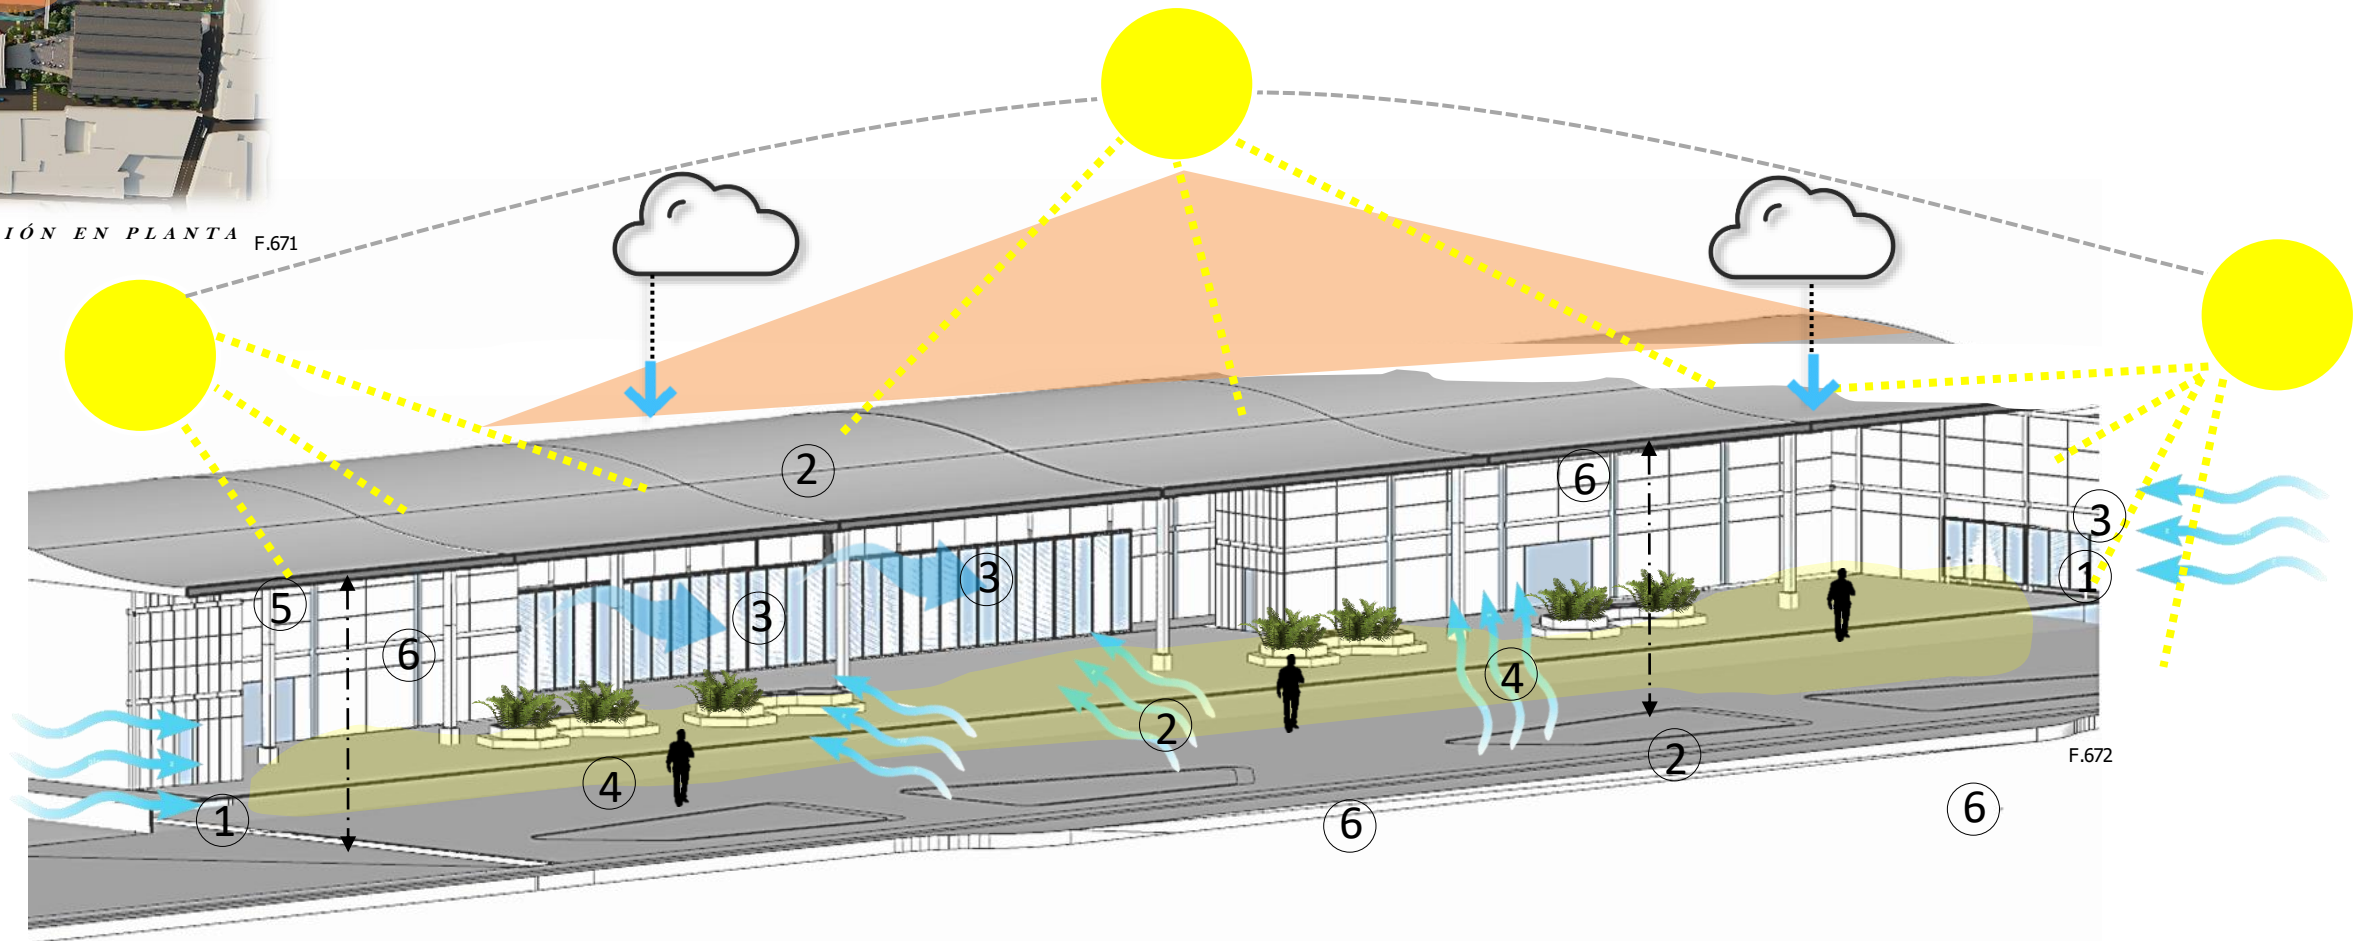

① Entrada y salida de aire Este a Oeste, generando ventilación cruzada.

② Laminas termo panel,(reducción acústica y térmica).

③ Puertas automáticas, salida y entrada de aire.

④ Amplios pasillos para evitar zonas de calor .

⑤ Dobles alturas ,esto ayuda a mejorar la temperatura interna del módulo

⑥ Ventanería de pvc ,aislante acústico y térmico,con vidrio laminado 4+4 claro

## 4.18 DISEÑO DE SITIO

---

**SIMBOLOGÍA**

-  **ACCESOS Y SALIDAS**  
F.674
-  **CASETA SEGURIDAD**  
F.675
-  **PARQUEO TAXIS**  
F.676
-  **ANDÉN NUEVO FERROCARRIL**  
F.677
-  **MUSEO INTERACTIVO**  
F.678
-  **ESTACIÓN INTERMODAL**  
F.679
-  **ANDÉN ESPERA DE AUTOBUSES**  
F.580
-  **ÁREAS VERDES**  
F.681
-  **SALIDA Y ENTRADA AUTOBUSES**  
F.682
-  **ÁREA GASOLINA**  
F.683
-  **TALLERES MANTENIMIENTO AUTOBUSES**  
F.684
-  **ÁREA CARGA DESCARGA**  
F.685
-  **CICLOVÍA**  
F.686
-  **PLAZA CONECTORA**  
F.687
-  **TALLERES FERROCARRIL**  
F.688
-  **EDIFICIO ESTACIÓN FERROCARRIL**  
F.689



## 4.19 PROPUESTA DE MATERIALES

---

Vidrio Laminado

Uso cerramiento



F.690

Concreto


Para tránsito pesado, esto en el andén de autobuses.



F.692

Láminas termo panel

Impermeabilidad, aislante térmico y acústico.

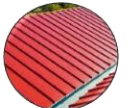

F.693

Losa Táctil

Ley 7600, uso en aceras y rampas.



F.694

Fuentes de agua

Uso ornamental en exteriores.



F.695

F.696



Pavimento Sostenible

Hecho con materiales reciclables.

Concreto


Para tránsito pesado, esto en plaza.

F.697



Adoquines


Diferentes configuraciones, uso en superficies de tránsito peatonales

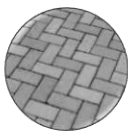

F.698

## 4.20 PROPUESTA DE VEGETACIÓN

---

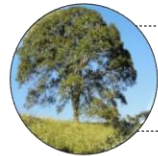

**CEDRO/CEDRELO  
OROLATA**

F.700 *Altura: 30-35 m de altura y 1,5 m de diámetro.  
Uso: Jardines*



**PRINGO DE  
ORO/DURANTA ERECTA**

F.701 *Altura: 1.5 mts  
Uso: setos perimetrales*



F.702  
**LANTANA/SPP**

*Altura: 1,5 m.  
Uso: Ornamental/atracción mariposas*



**LLAMA DEL  
BOSQUE**

F.703  
*Altura: de 18 a 25 m de altura.  
Uso: Jardines/atracción de pájaros.*



**CEDRO/CEDRELO  
OROLATA**

F.704  
*Altura: 30-35 m de altura y 1,5 m de diámetro.  
Uso: Jardines*



**PORÓ CRIOLLO/PORÓ  
TICO**

F.705 *Altura: 5 o más metros.  
Uso: ornamental*



# 4.22 MOBILIARIO URBANO



*BANCAS CON MASETERO*

F.706



F.707



*BANCAS ANDEN AUTOBUSES*

F.708



F.709

*PARQUEO BICICLETAS*



F.710

*RÓTULOS INFORMATIVOS TIPO MUPIS*



F.711



F.712

*ILUMINARIAS*



F.713



F.714

*RECOLECCION DE BASURA*



F.715

# 5. ELEVACIONES


---



*UBICACIÓN EN PLANTA*



F.716

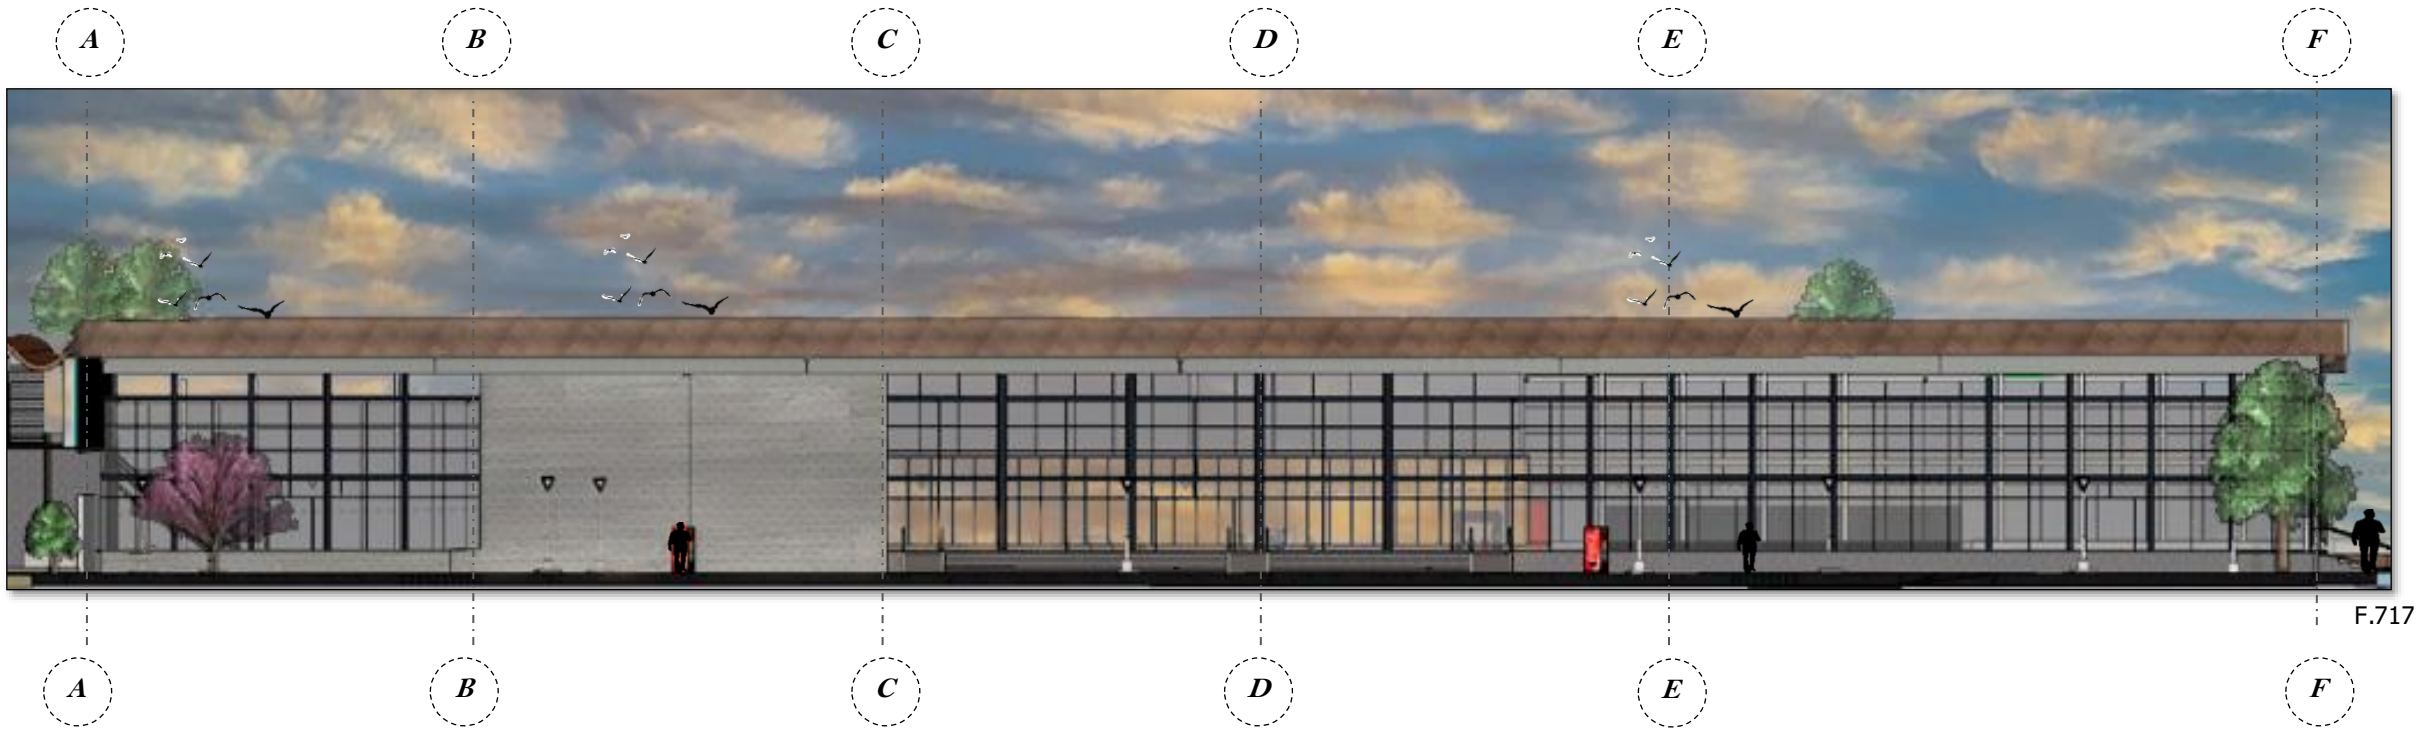


F.717

*ELEVACIÓN POSTERIOR NUEVO ANDÉN FERROCARRILES*

UBICACIÓN EN PLANTA



F.718

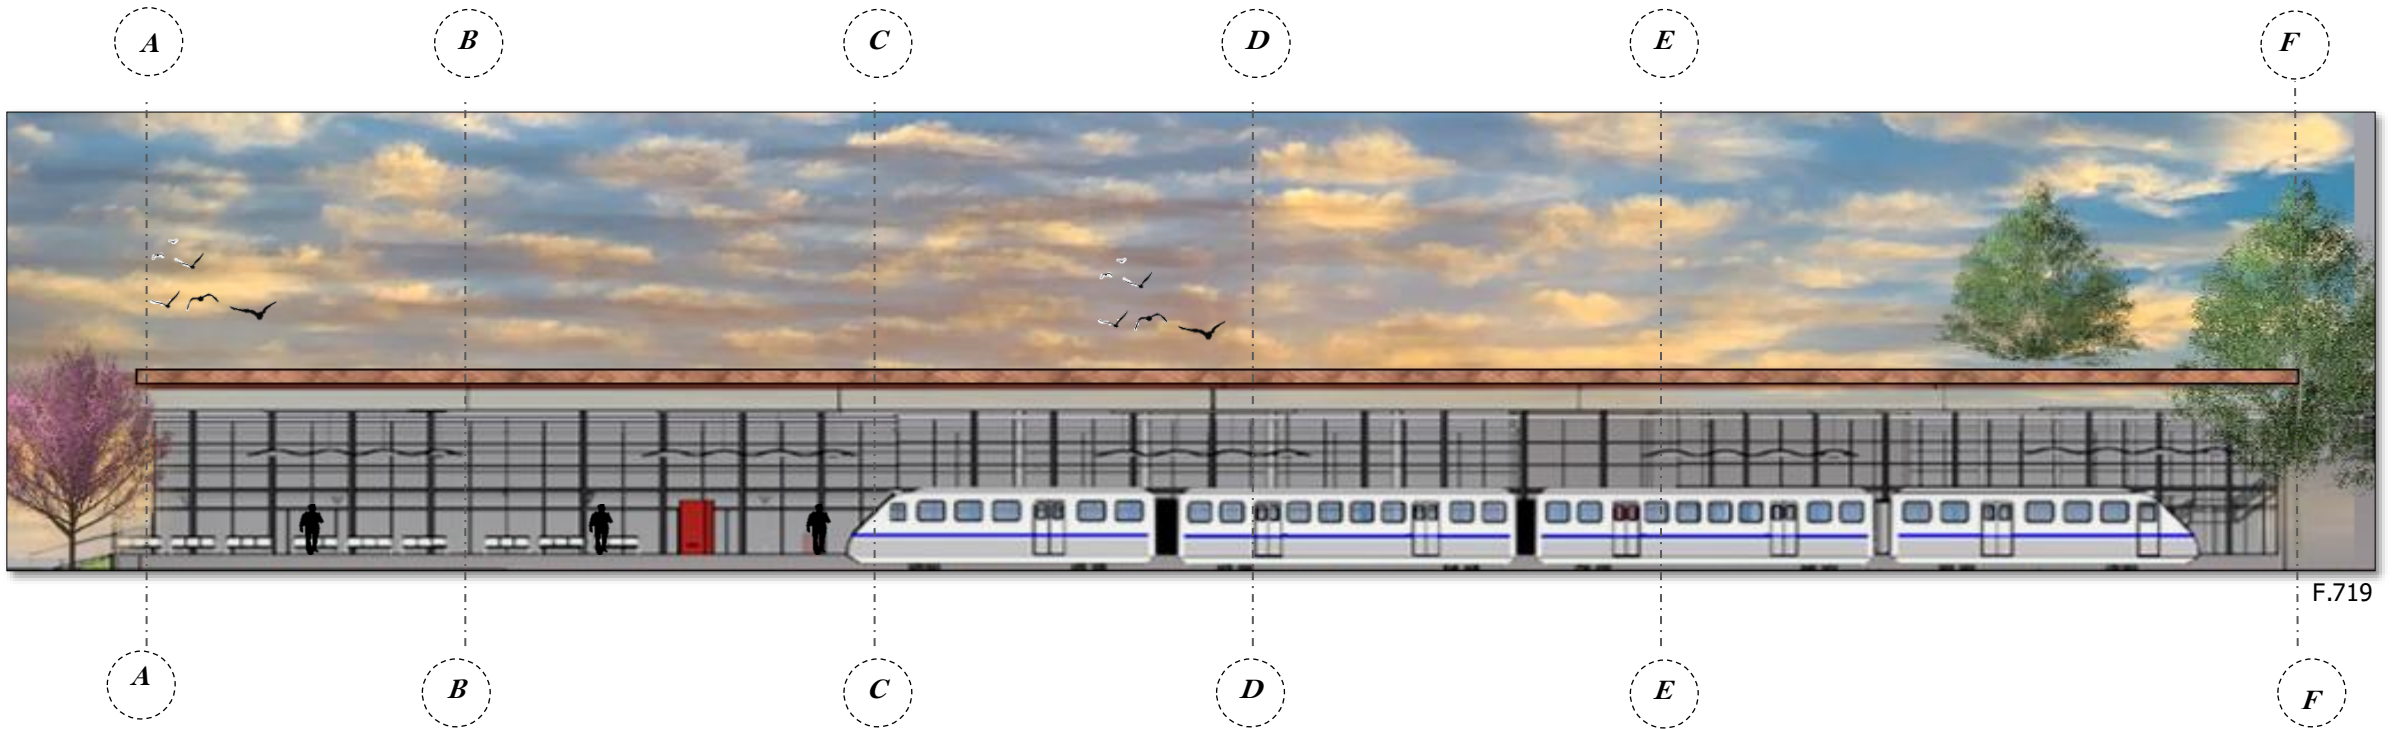


F.719

*ELEVACIÓN PRINCIPAL NUEVO ANDÉN FERROCARRILES*

UBICACIÓN EN PLANTA



F.720

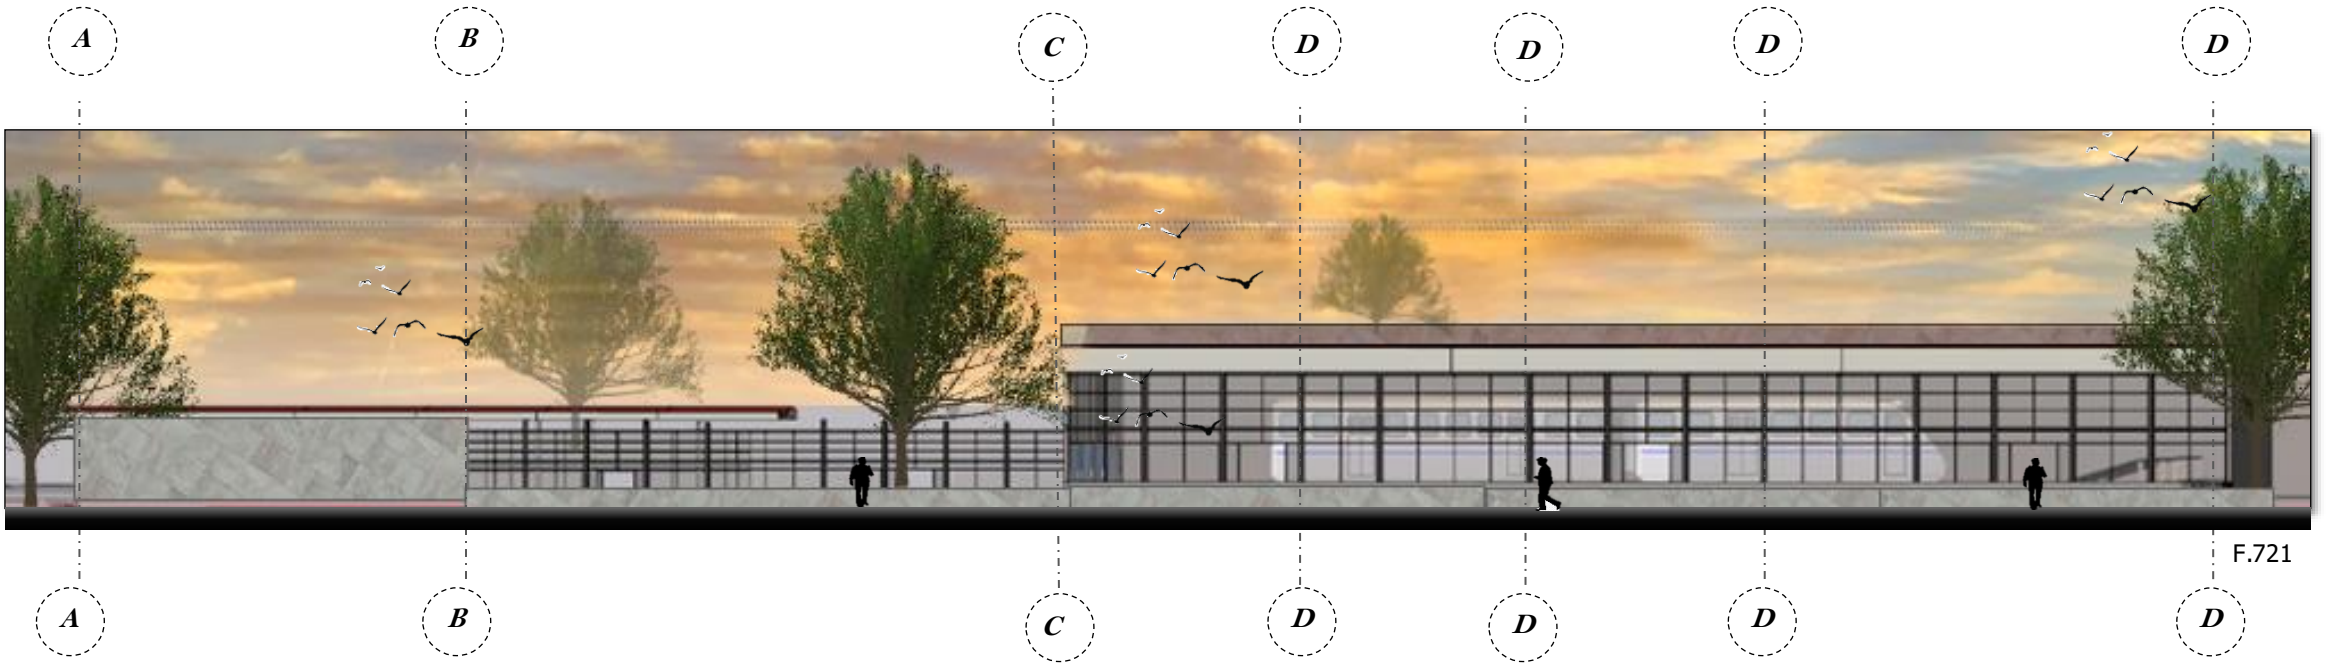


F.721

*ELEVACIÓN POSTERIOR TALLER FERROCARRILES*

UBICACIÓN EN PLANTA



F.722

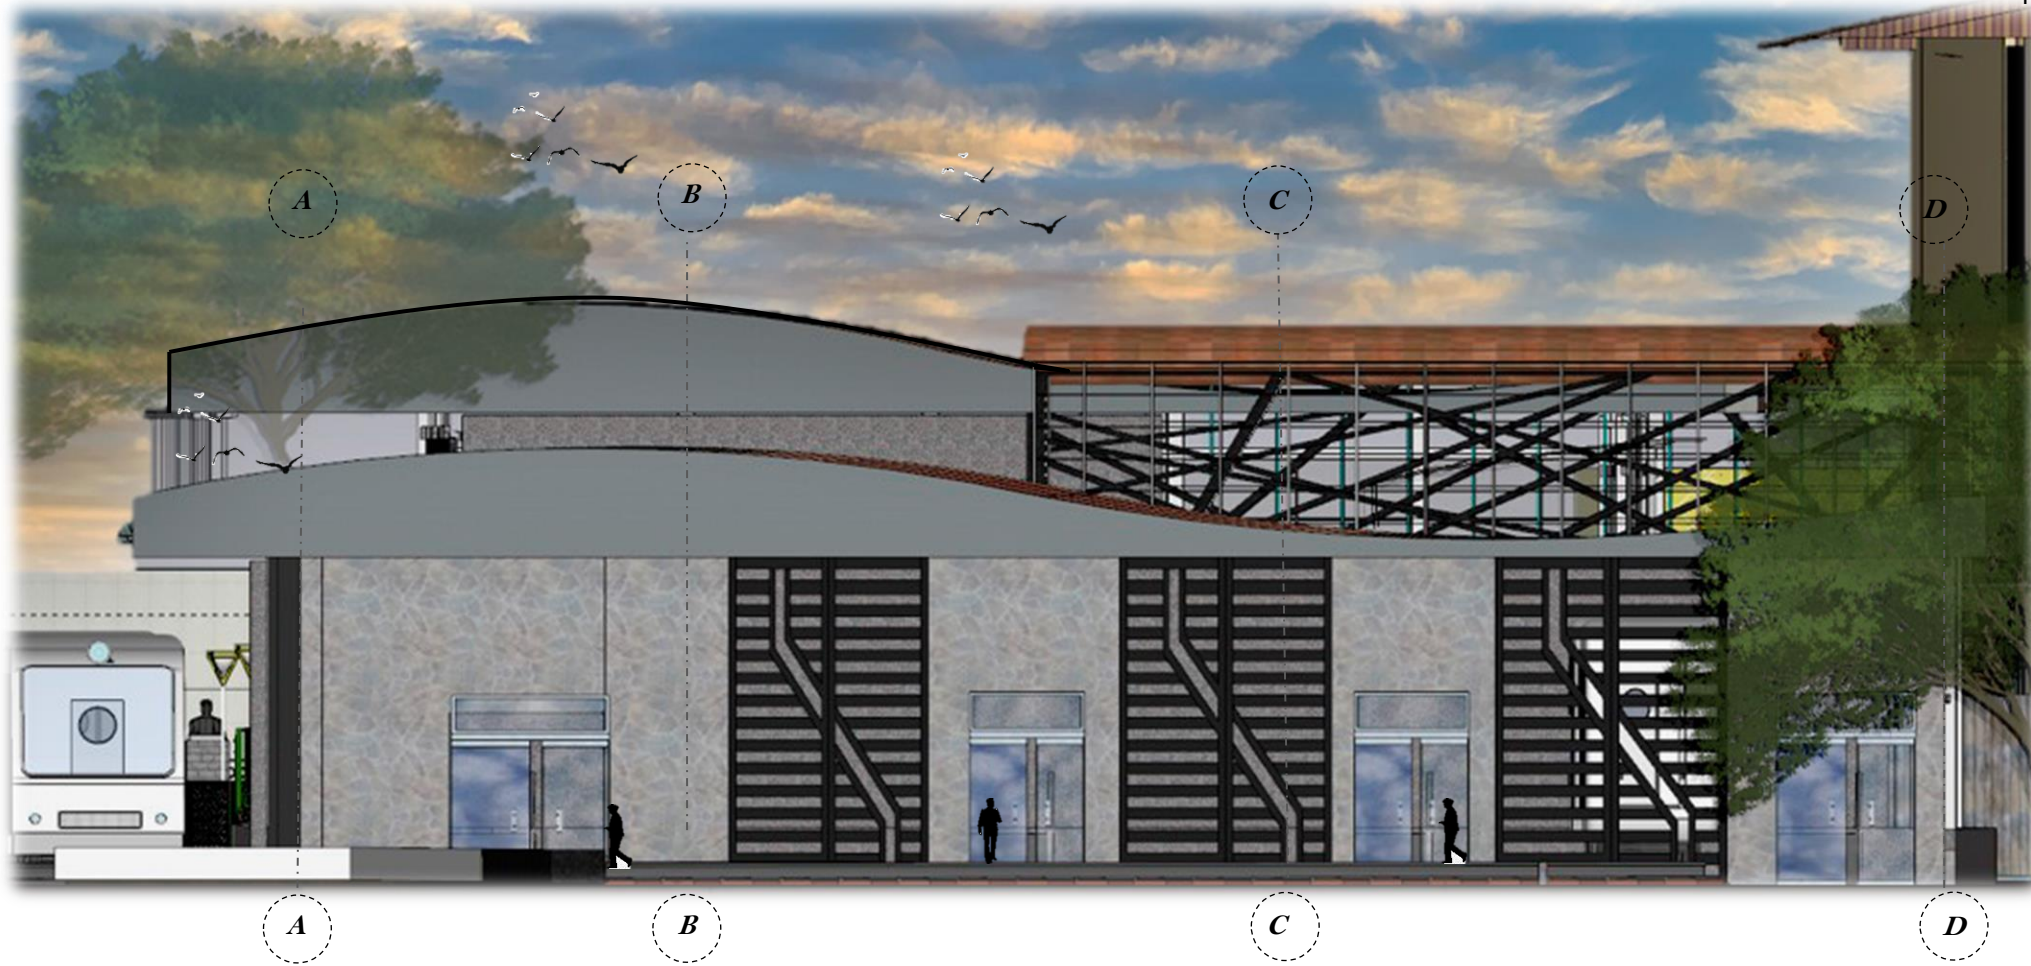

F.723

ELEVACION PRINCIPAL TALLER FERROCARRILES

*UBICACIÓN EN PLANTA*




F.724



F.725

*ELEVACION PRINCIPAL ANTIGUOS TALLERES DEL FERROCARRIL*

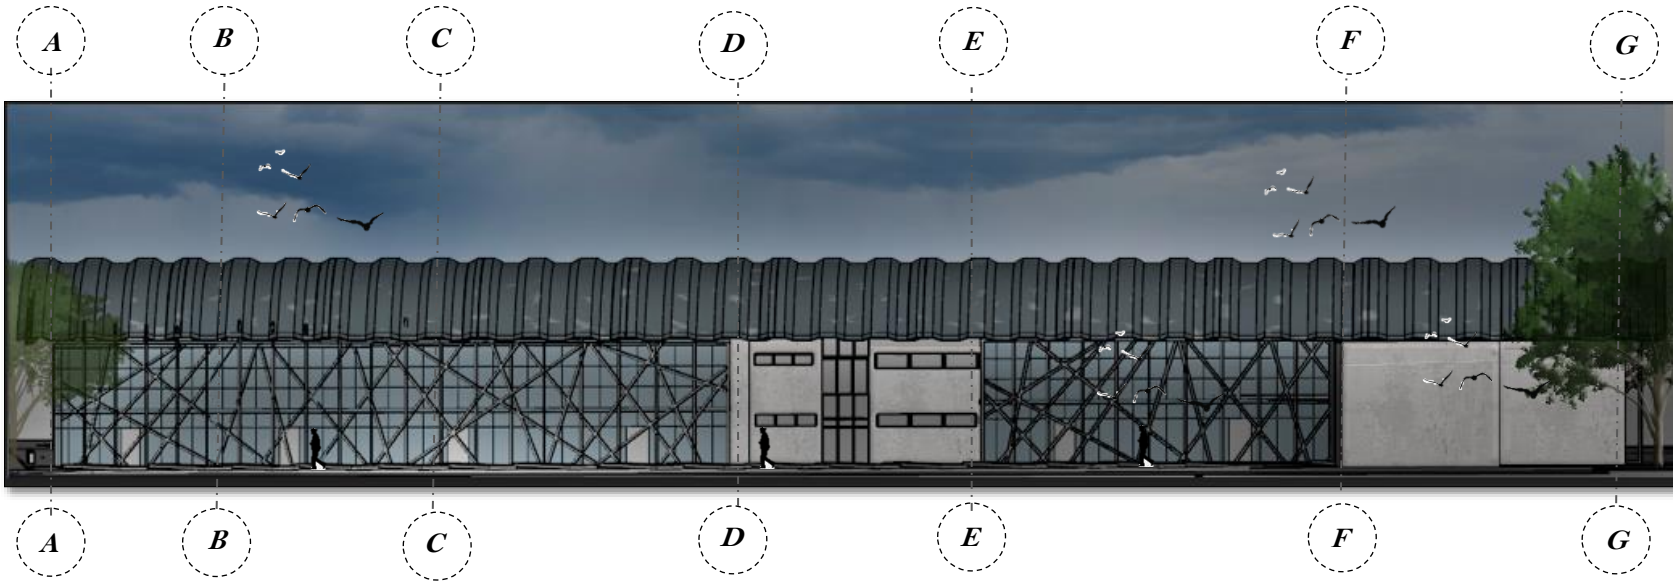


F.727

**ELEVACION LATERAL DERECHA  
ESTACIÓN INTERMODAL**



**UBICACIÓN EN PLANTA** F.726

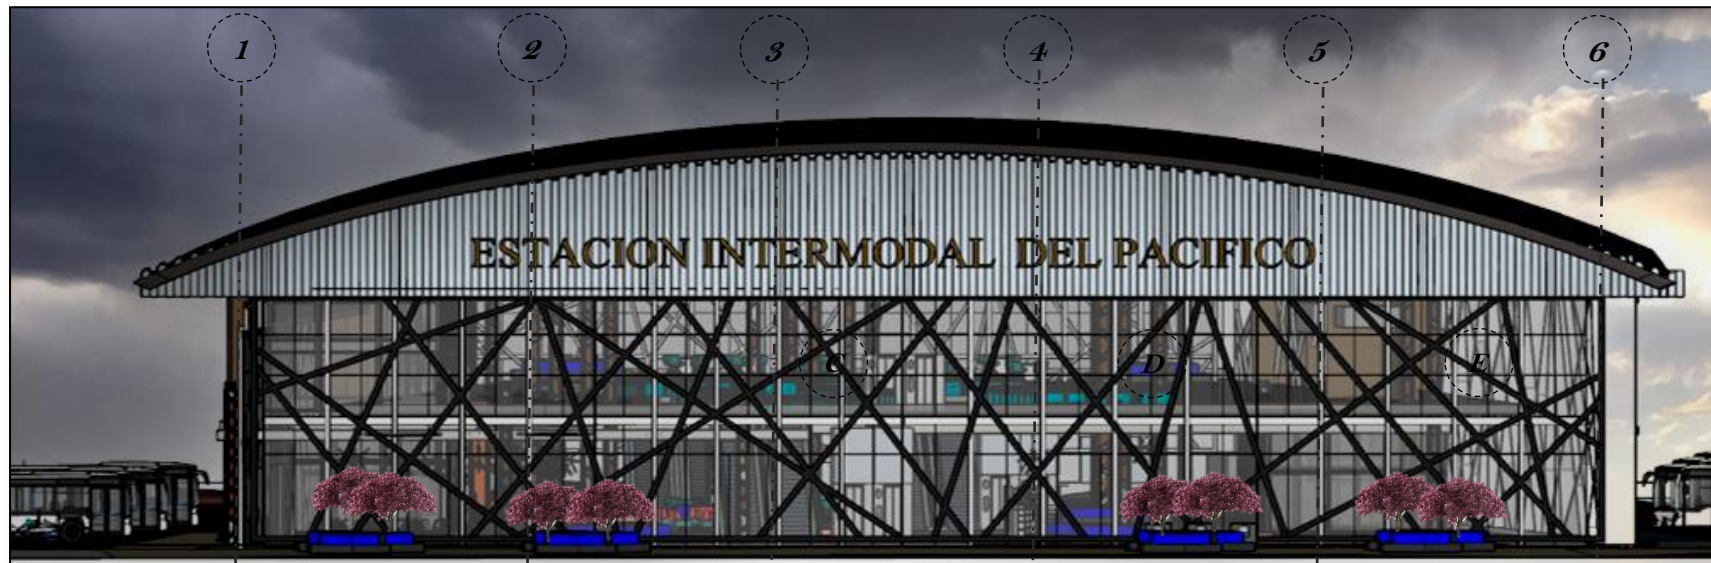

F.729

**ELEVACION PRINCIPAL  
ESTACIÓN INTERMODAL**




**UBICACIÓN EN PLANTA** F.728



## 5.1 RENDERS, VISTAS EXTERNAS

---



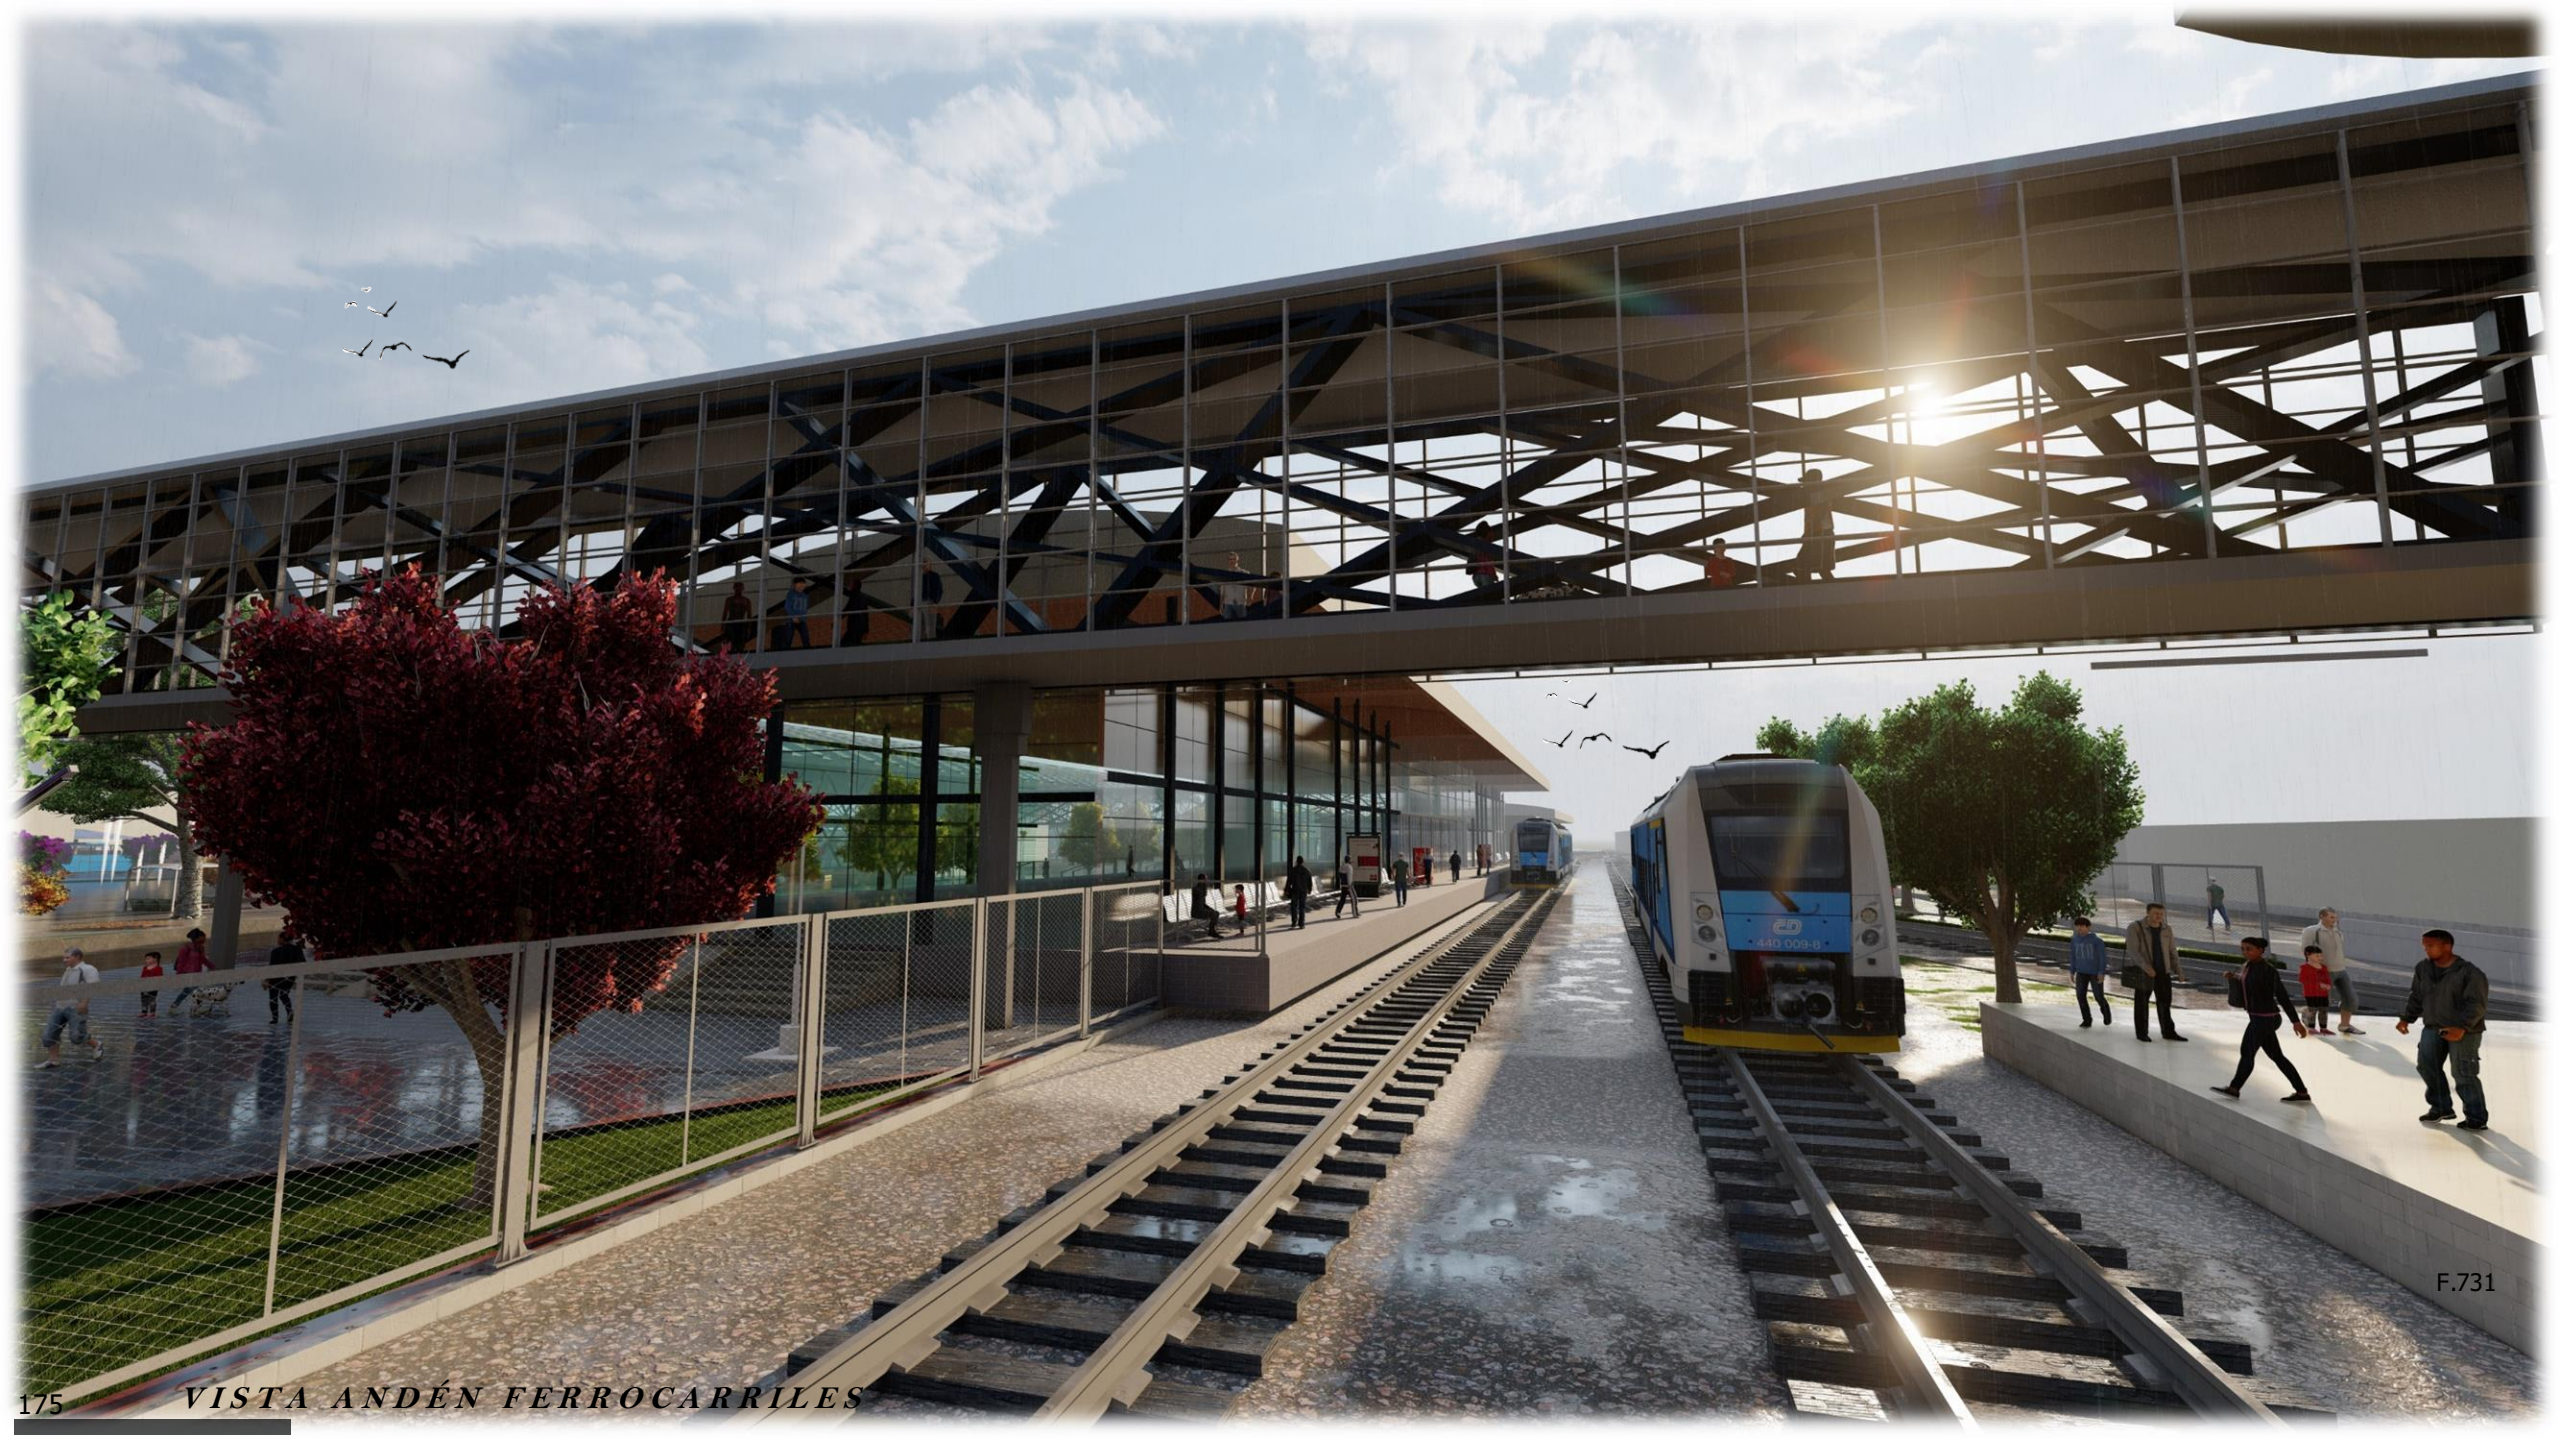


F.731





*PERSPECTIVA PROYECTO GENERAL*

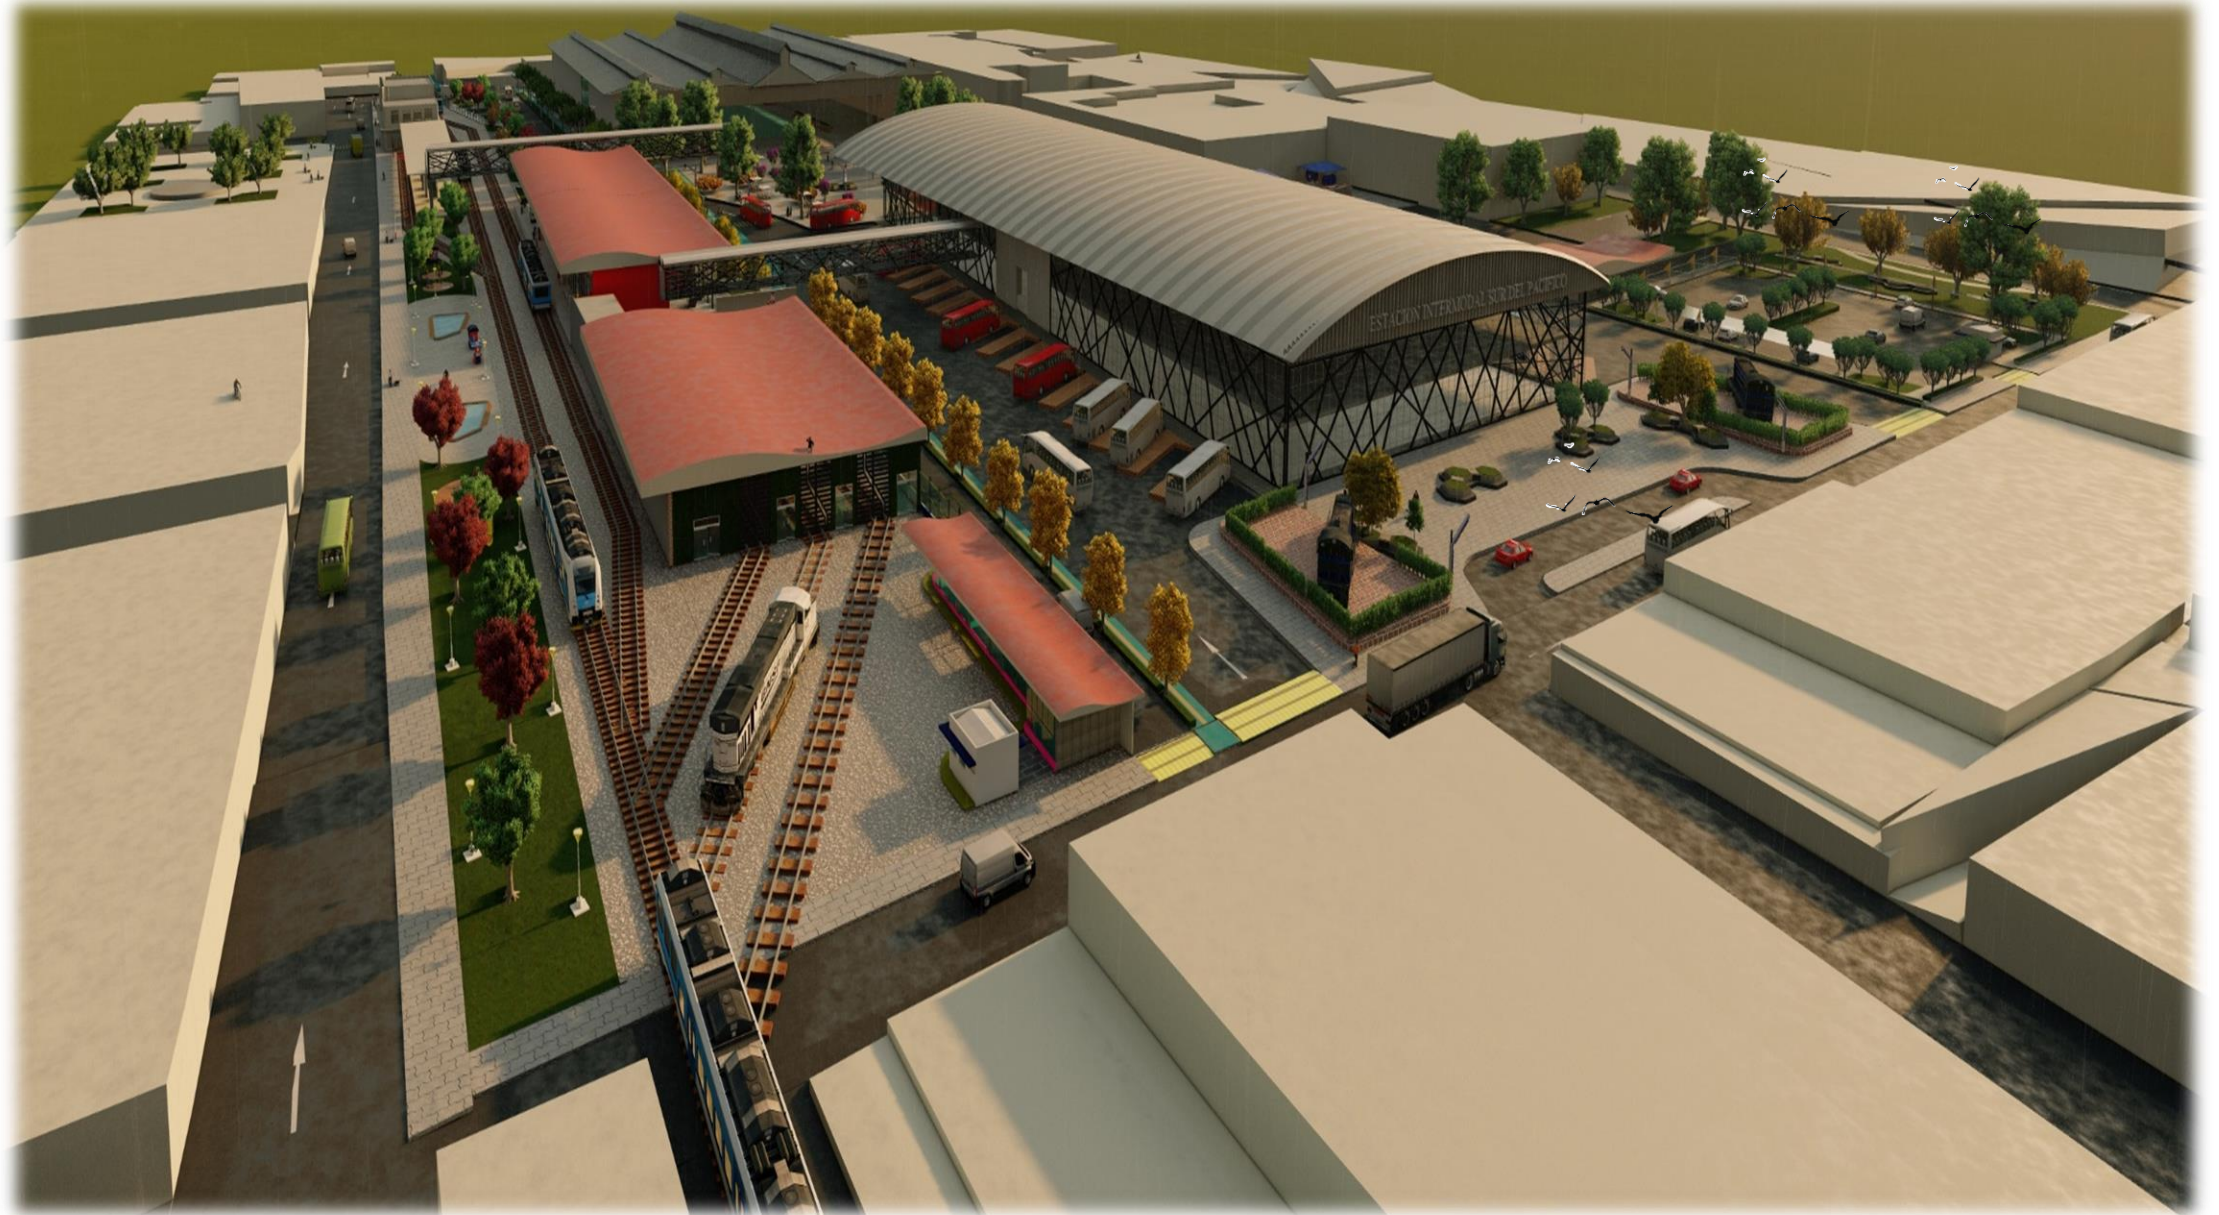





## 5.2 RENDERS, VISTAS INTERNAS





Coca-Cola  
classic

Change can be a very  
good thing.

PASILLOS



F.739

*MUSEO INTERACTIVO DE PATRIMONIO NACIONAL*



F.740

*SALA EXHIBICIÓN LOCOMOTORAS*

*MUSEO INTERACTIVO*



ÁREA DE COMIDAS







## 5.3 PRESUPUESTO



Área	Total por m2	Costo por m2/ colones	Costo total en colones	Costo total en dólares
Lote	79.392,28	¢35 000.00	¢381 080.000	\$603.930.26
Estacionamientos	2253	¢135 000.00	¢198 450.00	\$314 500.79
Edificio talleres Ferrocarriles	2253	¢420 000.00	¢123 690.000	\$196.0221.87
Edificio talleres autobuses	1712	¢370 000.00	¢386 650.000	\$612 757,52
Áreas carga/ descarga	680	¢135 000.00	¢550 800.00	\$87 290.01
Edificio autobuses	8830	¢135 000.00	¢497 610.000	\$788 605.33
Área combustible	965	¢135 000.00	¢337 500.00	\$53 486,52
Edificio Museo interactivo	9306	¢260 000.00	¢126 360.000	\$200 253 56
Edificio nuevo andén	1960			
			TOTAL= ¢3 272.820.000	TOTAL= \$ 519 4952.38

Para la propuesta general se calculan los costos mediante el cuadro referente a la información brindada por el Ministerio de Hacienda, según el “Manual de valores base unitarios por tipología constructiva”.



# 6. VALORACIONES

# 1. UBICACIÓN



San José, Costa Rica



Cantón ,San José



F.745

Distrito 3, Hospital

La ubicación es estratégicamente favorable, ya que el lote se encuentra en una zona muy accesible; lo cual favorece que el lugar sea de fácil acceso.

# 2. TERRENO



F.746



F.746







F.747



F.748

El terreno está con una construcción; la actual estación al pacífico, pero esta se le agrega una estación con paradas de buses con diferentes destinos (Alajuelita, San Sebastián, Paso ancho, entre otros), y paradas de taxis lo cual favorece el ordenamiento vial, cultural y económico de la misma.

### 3. TOPOGRAFÍA

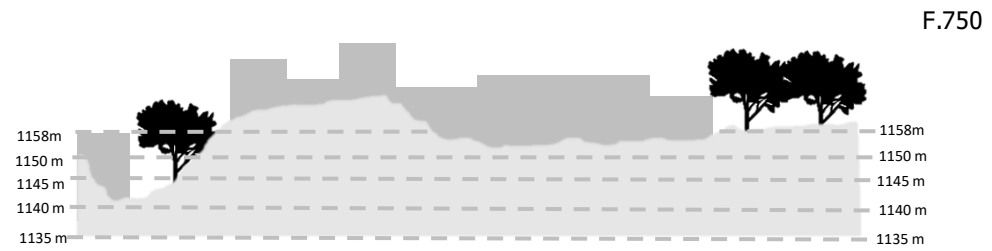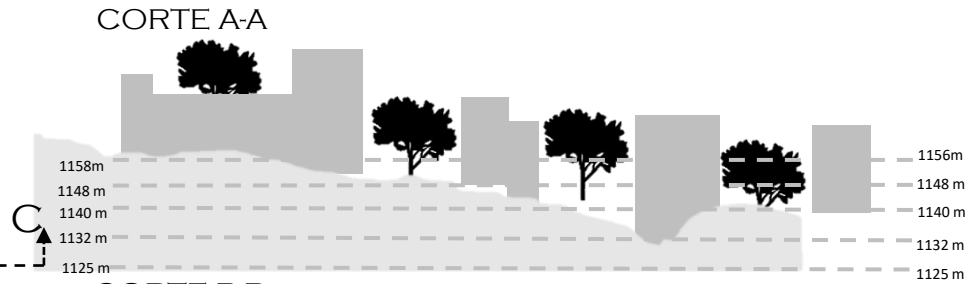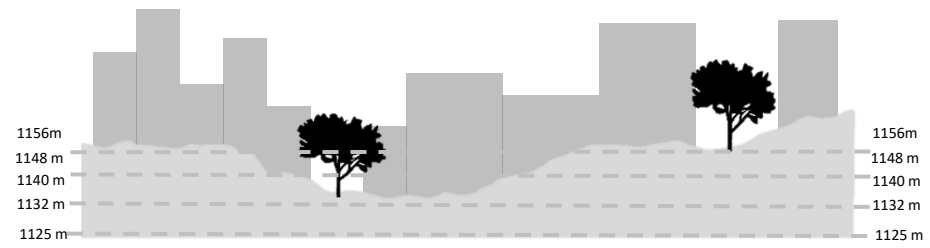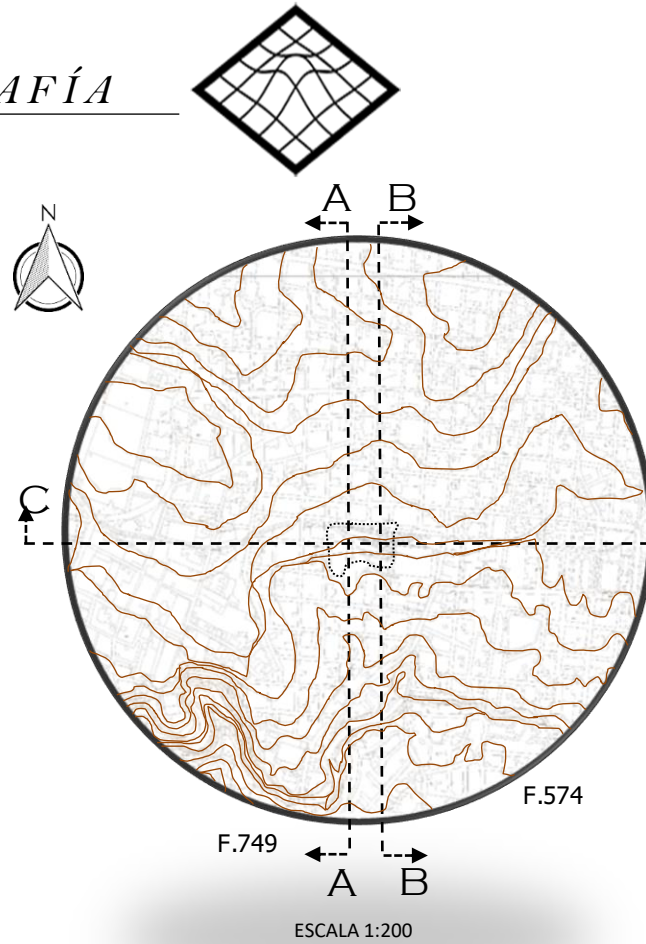

Se toman en cuenta las diferentes alturas entre las curvas, sin embargo el lote presenta una topografía muy agradable a la hora de plantear el diseño final.

# 4. INFRAESTRUCTURA



6 mts

6 mts

10 mts

F.750



6 mts

F.752



6 mts

F.753



28 mts

10 mts

F.751

La Infraestructura de la zona es un poco antigua, en su mayoría se muestran casa de 1 o 2 plantas ,además de bastante comercio y también edificios educativos. Con esto la estación intermodal vienen a traer un levantamiento arquitectónico en la zona.

# 5. USUARIO



## INVOLUCRADOS



F.756

PERSONAL DEL PROYECTO



F.757

ESTUDIANTES



F.758


TURISTAS



F.755

El tipo de usuario al cual apunte el proyecto multimodal es para el tipo de población que trabaja en zonas aledañas o cercanas, para las personas que habitan la zona, para comercios de la zona, los transeúntes de las rutas cercanas y también personas en transportes activos.

Los espacios diseñados vienen a solventar esa falta de espacios ,que no se encuentran hoy en día en la zona .

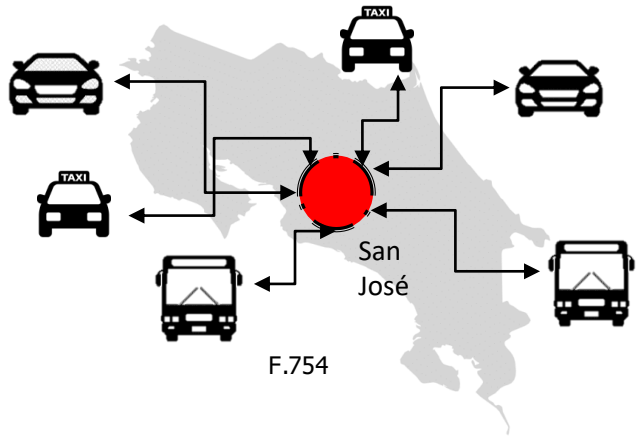

F.754

# 6. ESPACIOS



PARQUEO TAXIS

F.759



ÁREA CARGA DESCARGA

F.761



ÁREAS VERDES

F.763



ENTRA/SALIDA AUTOBUSES

F.765



TALLERES

F.767



EDIFICIO NUEVO ANDÉN

F.769



CASSETAS DE SEGURIDAD

F.760



EDIFICIO SERVICIOS OPERATIVOS

F.762



ANDÉN AUTOBUSES

F.764



PARQUEO TAXIS

F.766



TANQUES GASOLINA


F.768



ENTRADA/SALIDA PEATONALES

F.770


# 7. CARACTERÍSTICAS FÍSICO-ESPACIALES Y AMBIENTALES

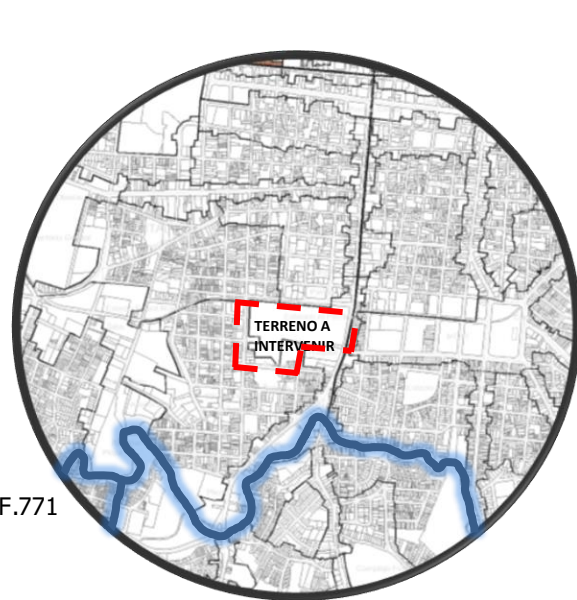

F.771

ESCALA 1:200

ANÁLISIS MACRO 1KM DE RADIO


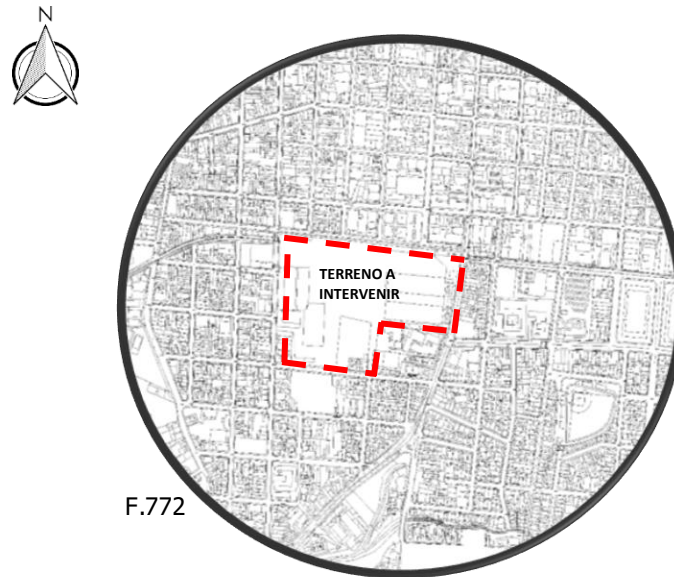


F.772


ESCALA 1:200

ANÁLISIS MICRO 600 MTS DE RADIO



ARBOLIZACIÓN

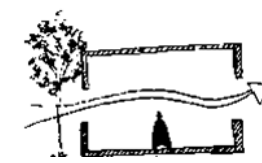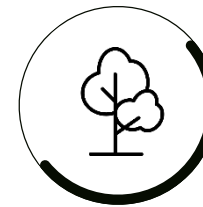

ORIENTACIÓN

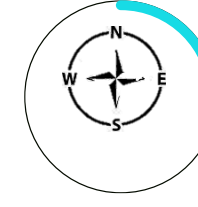


PROTECCIÓN SOLAR

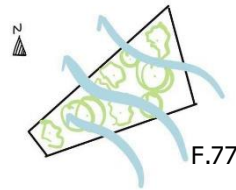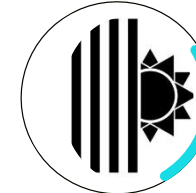


F.773



ABERTURAS

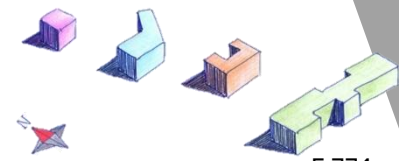

F.774

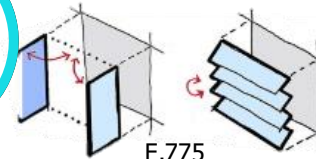


F.775

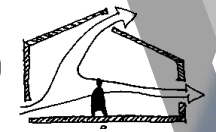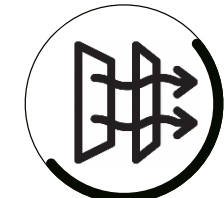


F.776

Se realiza un análisis macro y micro para definir los parámetros de diseño. Se analizan factores climáticos, topográficos, entorno y demografía. Se busca el aprovechamiento de la ventilación del lugar y su orientación para diseñar espacios óptimos y de confort.

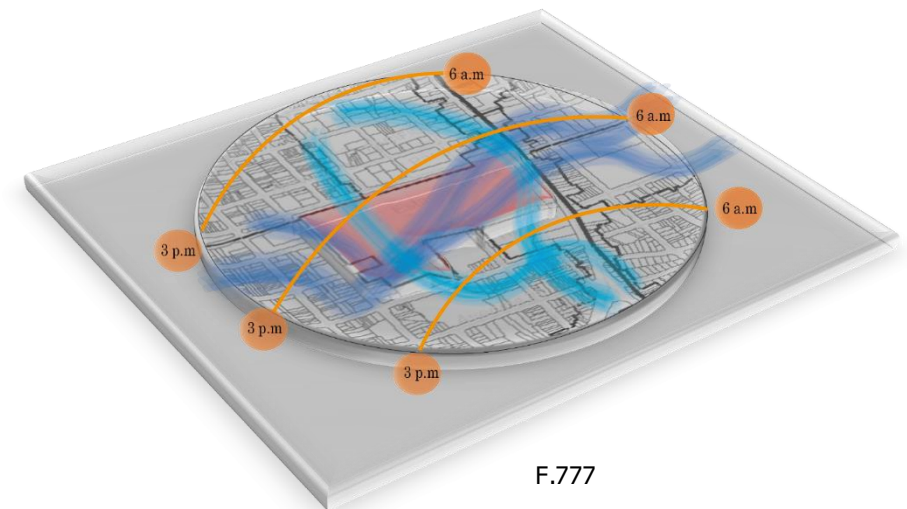


F.777


# 8. ANTEPROYECTO ARQUITECTÓNICO

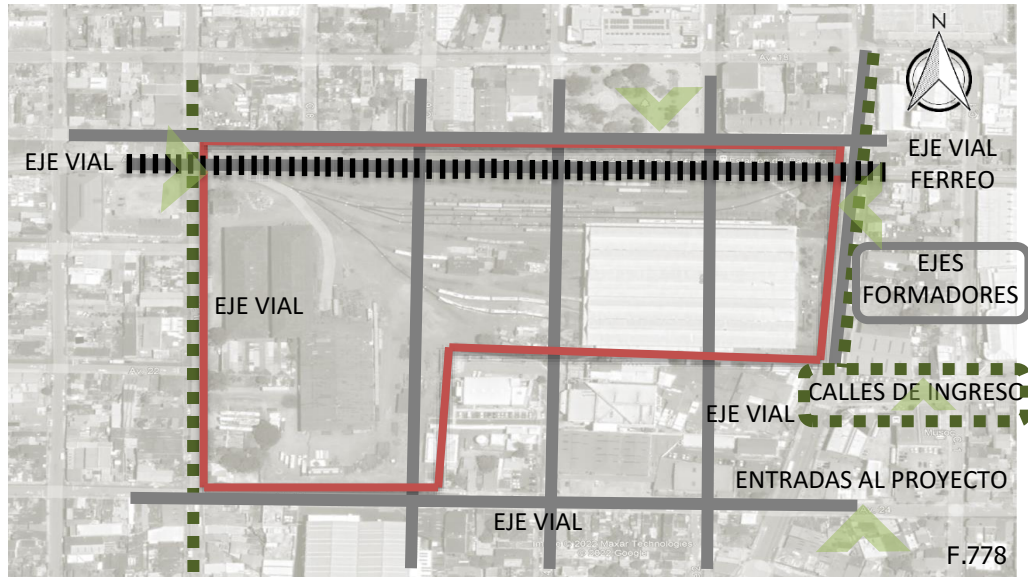

A

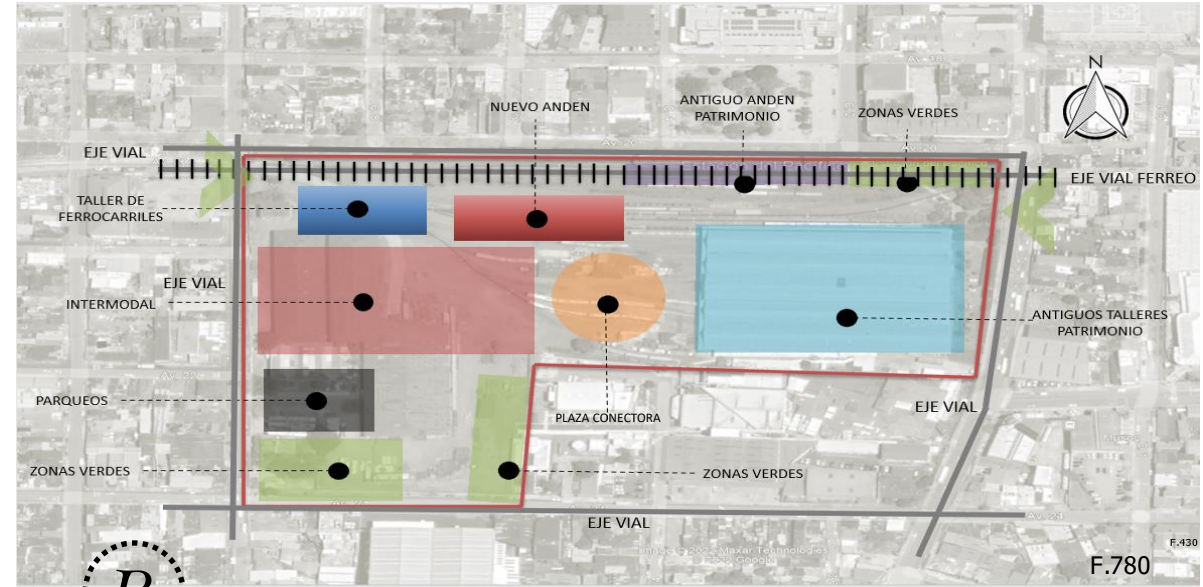


B

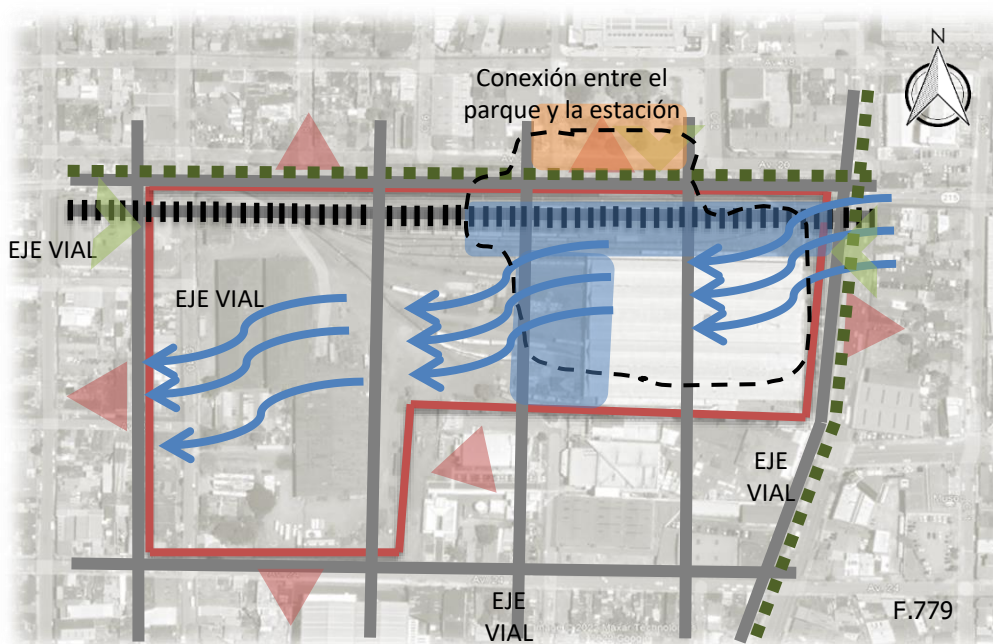


- PARQUE GENERAL JOSÉ MARIA CAÑAS
- ENTRADA GENERAL/ LOBBY
- VEGETACION
- FUNCIONAMIENTO VIAL




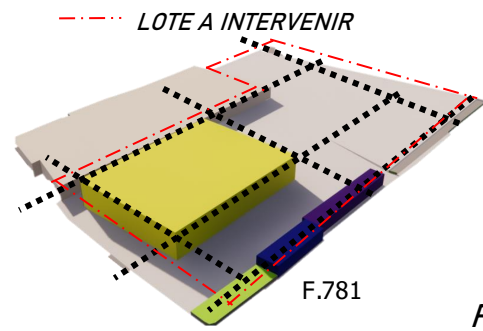


**FASE 1: Ejes formadores**

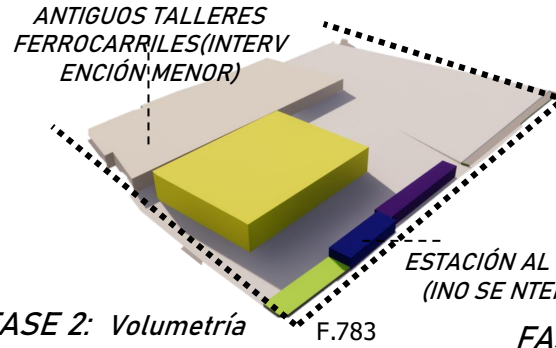

**FASE 2: Volumetría general trazando 3 ejes viales muy importantes.**

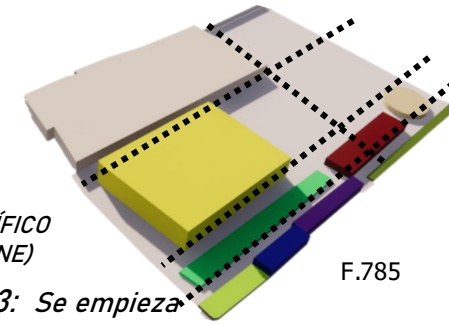


**FASE 3: Se empieza a general formas mas concretas, manteniendo ejes.**

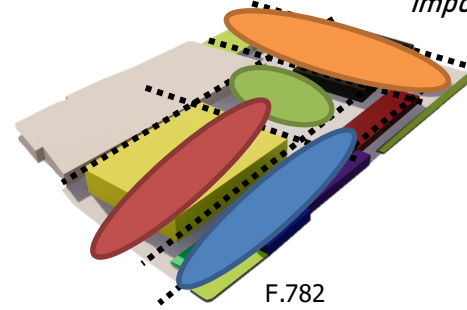

F.782


ANTIGUOS TALLERES FERROCARRILES (INTERVENCIÓN MENOR) ESTO DEBIDO A SU CONDICIÓN DE PATRIMONIO NACIONAL.

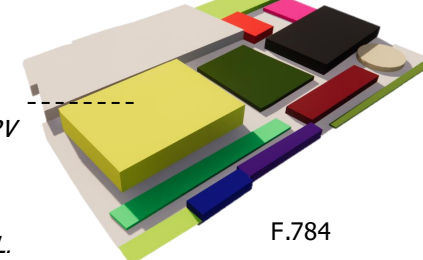

F.784

**FASE 5: Conceptualización de espacios y forma.**

C

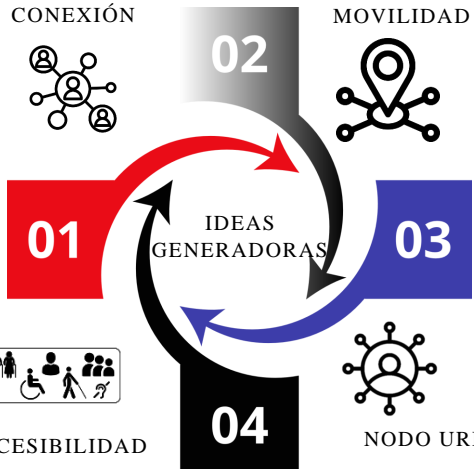

Cómo?

Que se quiere lograr?

conexión entre los recorridos viales y peatonales al terreno.

## CONVERGENCIA

Unión en **un punto** de varias líneas o trayectorias; lugar donde ocurre esta unión.

- A) Análisis de ejes formadores con estructura de campo, utilizando las visuales, ingresos, ejes espaciales.
- B) Se realizan diagramas de relaciones para dar con una propuesta de conjunto, para el funcionamiento de los espacios.
- C) Se realiza una diagramación más real con alturas y áreas, para ir definiendo espacios.
- D) Se elige un concepto adaptable al terreno y su entorno, para realizar la configuración de formas con base a la conceptualización.

D

# 7. REFERENCIAS BIBLIOGRÁFICAS

- Amaya, C. (2005). "EL ECOSISTEMA URBANO: SIMBIOSIS ESPACIAL ENTRE LO NATURAL Y LO ARTIFICIAL"
- Berroeta, H. Ramoneda. A. Rodriguez, V. Di masso, A & Vidalb, T. (2015). "Apego de lugar, identidad de lugar, sentido de comunidad y participación cívica en personas desplazadas de la ciudad de Chaitén"
- Bozzoli, M. (1995) "Comentario al libro identidades de hierro y humo. La construcción al ferrocarril al Atlántico 1870-1890." Revista de Ciencias Sociales Biblioteca Federico Tinoco.
- Carretón, A. (2017) "¿Qué es la puesta en valor del patrimonio cultural" Blog Patrimonio inteligente. Fuente en línea: <http://www.patrimoniointeligente.com/la-puesta-en-valor-del-patrimonio-cultural/> Consultado: 16 de diciembre de 2017.
- CATEDRA UNESCO. (2016) Ciudades intermedias. urbanización y desarrollo. "Primera entrega. Índice comentado del proyecto espacio público y mediación". Facultad de Arquitectura y Diseño de la Universidad de Los Andes. Venezuela. Consultado el 01 de enero de 2017, en [http://www.saber.ula.ve/bitstream/123456789/33815/1/ciudades\\_intermedias.pdf](http://www.saber.ula.ve/bitstream/123456789/33815/1/ciudades_intermedias.pdf).
- Crhoy.com. (2016) "¡Ojo! Tren circulará desde las 5 de la mañana y hasta las 9 p. m." Noticia en periódico digital Crhoy.com. Consultado: 19 de noviembre de 2016, en: <http://www.crhoy.com/nacionales/ojo-tren-circulara-desde-las-5-de-la-manana-hasta-las-9-p-m/>
- Casey, J (1992) "EL FERROCARRIL AL ATLANTICO EN COSTA RICA 1871-1874"
- Correa, E. 2010. La identidad y la identificación: Laclau y Zizek. Tomado de: <http://www.cartapsi.org/spi.php?artic>
- CPSV, (2002) "Ecología urbana y gestión territorial sostenible. Algunas consideraciones sobre el planteamiento de las Agendas21 locales"

- declaración de toledo, (2010) reunión informal de ministros de desarrollo urbano. consultado el 25 denoviembrede2016en:[http://www.madrid.es/unidadesdescentralizadas/urbanismoyvivienda/urbanismo/pgoum/legislacion/201006\\_toledo\\_declaration\\_es](http://www.madrid.es/unidadesdescentralizadas/urbanismoyvivienda/urbanismo/pgoum/legislacion/201006_toledo_declaration_es).
- elmundocr. (2016) "sala constitucional ordena al incofer remodelar la estación del ferrocarril de heredia ". consultado el 19 de noviembre de 2016, en: <http://www.elmundo.cr/sala-constitucional-ordena-al-incofer-remodelar-la-estacion-del-ferrocarril-heredia>
- Fajardo, C. (2017). "Incofer tiene nuevos planos para restaurar la estación del tren en Heredia" Revista Construir Centroamericay el Caribe.
- Fabri, S. (2010) "Reflexionar sobre los lugares de memoria: Los emplazamientos de memoria como marcas territoriales" [En línea]. Geograficando, 6(6). Disponible en Memoria Académica: [http://www.fuentesmemoria.fahce.unlp.edu.ar/art\\_revistas/pr.4745/pr.4745.pdf](http://www.fuentesmemoria.fahce.unlp.edu.ar/art_revistas/pr.4745/pr.4745.pdf) Reflexionar sobre los lugares.
- Graterol, R (2011) "Metodología de la investigación" Consultado el 20 de noviembre de 2016 en: <https://jofillop.files.wordpress.com/2011/03/metodos-de-investigacion.pdf>
- Giménez, G. (2004) "Introducción al estudio de las identidades urbanas", Conferencia presentada en el Seminario permanente de Estudios sobre la Ciudad, Universidad Autónoma de la Ciudad de México.
- Guzmán, T y Valls, S. (2015) "Género y Políticas de Regeneración Urbana en Centros Históricos: Catalunya - México" Debate: POTENCIAL SOCIAL DE LOS INSTRUMENTOS DE PLANIFICACIÓN URBANA. Consultado el 03 de enero de 2017 en <http://www.ub.edu/multigen/donapla/instrumentos.html>



- Halbwachs, M. (1991) "Fragmentos de la memoria colectiva" Universidad Autónoma Metropolitana de Itztapalapa.
- Hernández, R. (2014). "La Ciudad de las Flores Centro histórico - arquitectónico". Consultado el 19 de noviembre de 2016 en: <http://www.uned.ac.cr/extension/extension-en-accion/identidad-cultural/113-la-ciudad-de-las-flores-centro-historico-arquitectonico>
- INVU. (2010) "Plan de Ordenamiento Territorial de la Gran Área Metropolitana 2011 – 2030" Unidad de Planificación territorial.
- Jimenez, A. (2014). "Crece 8% cantidad de viajeros en tren Heredia- San José por nuevos servicios, dice Incofer ", periodico virtual Amelia Rueda. Consultado el 22 de setiembre de 2016, en <http://www.ameliarueda.com/nota/crece-8-cantidad-eviajeros-en-tren-heredia-san-jose-tras-nuevos-servicios>.
- La Gaceta N° 177. (2003) N° 31350C Decreto Patrimonial, Ministerio de Cultura y Juventud.
- La Prensa Libre. (sábado 8 de marzo del 2003) "Una pincelada de la vieja estación". SINABI Lucrecia Zuñiga UreñaLa República (2004). "Hospital de Heredia fue estación de tren" Alonso Gómez VargasKorosec-Serfaty, P.(1976). Appropriation of space. Proceedings of the Strasbourg conference. IAPC-3. Stras- bourg-Lovaine LaNeuve: CIACO.
- Magaña, M. (2012) "Memoria colectiva, procesos psicosociales". Región y sociedad vol.26 no.59 Hermosillo ene./abr. 2014. Consultado el 17 de junio de 2018, en [http://www.scielo.org.mx/scielo.php?script=sci\\_arttext&pid=S1870-39252014000200011](http://www.scielo.org.mx/scielo.php?script=sci_arttext&pid=S1870-39252014000200011).
- Martinez, C. (2015) "Calles para la gente: un proyecto de mejoramiento urbano para Mar de Plata con asesoría de Gehl Architects" Plataforma Urbana. Consultado el 26 de julio de 2016, en <http://www.plataformaurbana.cl/archive/2015/07/20/ calles-para-la-gente-un-proyecto-de-mejoramiento-urbano-para-mar-del-plata-con-asesoria-de-gehl-architects/> .

- ministerio de cultura y juventud, legislación de patrimonio histórico arquitectónico de costa rica, ley n°7555, imprenta nacional, san José mcj, expediente administrativo de la e.f heredia, folio n°000001-000090minvu: ministerio de vivienda y urbanismo. (2012) "plan de reconstrucción patrimonial, Chile Unido reconstruye mejor/ vivienda, barrio, ciudad"
- Montaña, A. (2008). "Los Lieux de mémoire: una propuesta historiográfica para el análisis de la memoria Historia y Grafía", núm. 31, pp. 165-192  
Departamento de Historia Distrito Federal, México
- Murillo, C. (1997) "Trenes y espacios públicos en la Costa Rica Decimonónica." Ciencias Sociales 76: 89-105, 19. Biblioteca Luis Demetrio Tinoco UCR.
- Ochoa, S. (2015) "La ONU declaró a Cuenca como ciudad intermedia" Noticia en eluniverso.com. Consultado: 01 de enero de 2017, en <http://www.eluniverso.com/noticias/2015/11/10/nota/5232608/onu-declaro-cuenca-como-ciudad-intermedia>
- Pol, E. (2002b). "City-Identity-Sustainability (CIS)" Environment and Behavior, 34 (1).
- Pol, E. & Varela, S. (2004). "El concepto de identidad social urbana: una aproximación entre la psicología social y la psicología ambiental" Universidad de Barcelona
- PMUS (2014) "Plan de movilidad Urbana Sostenible de la ciudad de Madrid" Consultado el 01 de enero de 2017 en: [http://www.madrid.es/UnidadesDescentralizadas/UDCMovilidadTransportes/MOVILIDAD/PMUS\\_Madrid\\_2/PMUS%20Madrid/Plan%20de%20Movilidad%20de%20Madrid%20aprobacion%20final.pdf](http://www.madrid.es/UnidadesDescentralizadas/UDCMovilidadTransportes/MOVILIDAD/PMUS_Madrid_2/PMUS%20Madrid/Plan%20de%20Movilidad%20de%20Madrid%20aprobacion%20final.pdf)



- Troitiño, M. (2003) "La protección, recuperación y revitalización funcional de los centros históricos" Artículo publicado en el núm. 3 de la Colección Mediterráneo Económico: "Ciudades, arquitectura y espacio urbano". Instituto de Estudios Socioeconómicos de Cajamar. Consultado el 20 de noviembre de 2016 en: <http://www.publicacionescajamar.es/pdf/publicaciones-periodicas/mediterraneo-economic/3/3-24.pdf>
- Vidal, T y Pol, E (2005) "La apropiación del espacio: una propuesta teórica para comprender la vinculación entre las personas y lugares" Anuario de Psicología, vol. 36, nº 3, pp. 281-299. Universitat de Barcelona, Facultat de Psicologia
- Velazquez, C. (2015). "ESPACIO PÚBLICO Y MOVILIDAD URBANA Sistemas Integrados de Transporte Masivo (SITM)" Tesis Doctoral, Universidad de Barcelona. Consultado el 01 de enero de 2017, en [http://diposit.ub.edu/dspace/bitstream/2445/67821/1/0.CVVM\\_1de5.pdf](http://diposit.ub.edu/dspace/bitstream/2445/67821/1/0.CVVM_1de5.pdf)
- Vicherat, D. (2007). Espacios públicos y construcción social: Hacia un ejercicio de ciudadanía. Ediciones Sur. Santiago, Chile.
- Von Breymann, H. (2015). "Identidad, apropiación, sentido de comunidad y satisfacción residencial: claves de análisis para los estudios urbanos y la planificación. El caso del barrio Embajadores, Madrid." Universidad Politécnica de Madrid Escuela técnica superior de Arquitectura.
- Zamora, A. (2005). "Propuesta de Conservación y restauración de la Estación Ferroviaria de Heredia" Tesis, CIDEA, Universidad Nacional de Costa Rica.



# 7.1 REFERENCIAS DE FIGURAS



# DE FIGURA	FUENTE
F.1	<a href="https://www.google.com/search?q=imagenes%20de%20intermodales%20arquitectura&amp;tbm=isch&amp;tbs=rimg:CZ9qQnLAMugYbY0VOKiRvANsgIMCgIIABA A0gQIABAA&amp;rlz=1C1CHBD_esCR919CR919&amp;hl=es419&amp;sa=X&amp;ved=0CBsQuIBahcKEwjwrPH70qP2AhUAAAAAHQAAAAAQGA&amp;biw=1730&amp;bih=829#imgrc=rgyF8Sv70yDSJM">https://www.google.com/search?q=imagenes%20de%20intermodales%20arquitectura&amp;tbm=isch&amp;tbs=rimg:CZ9qQnLAMugYbY0VOKiRvANsgIMCgIIABA A0gQIABAA&amp;rlz=1C1CHBD_esCR919CR919&amp;hl=es419&amp;sa=X&amp;ved=0CBsQuIBahcKEwjwrPH70qP2AhUAAAAAHQAAAAAQGA&amp;biw=1730&amp;bih=829#imgrc=rgyF8Sv70yDSJM</a>
F.2	<a href="http://www.pasajero7.com/intermodalidad-conectar-para-movernos/">http://www.pasajero7.com/intermodalidad-conectar-para-movernos/</a>
F.3	<a href="https://mapio.net/pic/p-48447433/">https://mapio.net/pic/p-48447433/</a>
F.4	<a href="https://mapio.net/pic/p-48447433/">https://mapio.net/pic/p-48447433/</a>
F.5	<a href="https://mapio.net/pic/p-48447433/">https://mapio.net/pic/p-48447433/</a>
F.6	<a href="https://mapio.net/pic/p-48447433/">https://mapio.net/pic/p-48447433/</a>
F.7	<a href="https://www.pinterest.com/pin/822962531903143259/">https://www.pinterest.com/pin/822962531903143259/</a>
F.8	<a href="https://www.google.com/search?q=ley+costa+rica&amp;tbm=isch&amp;ved=2ahukewjzlmzcgonvahucblkkhrdfahsqccegqiabaa&amp;oq=ley+bombe&amp;gs_lcp=cgnpbwccq argcmgqjzoccaa6bqgaeledoggiabcxaxcdataocaaqqzokcaaqsqmqgweqq1de_qhy4zqjynapcwgcab4aiabgwkiay4lkgefmc44ljgyaqcg">https://www.google.com/search?q=ley+costa+rica&amp;tbm=isch&amp;ved=2ahukewjzlmzcgonvahucblkkhrdfahsqccegqiabaa&amp;oq=ley+bombe&amp;gs_lcp=cgnpbwccq argcmgqjzoccaa6bqgaeledoggiabcxaxcdataocaaqqzokcaaqsqmqgweqq1de_qhy4zqjynapcwgcab4aiabgwkiay4lkgefmc44ljgyaqcg</a>
F.9	<a href="https://www.google.com/search?q=escaleras+emergencias+cota+rica&amp;tbm=isch&amp;ved=2ahukewjjxpuxg4nvahwszlkkhvjbqwwq2jvjwmgctmngacab4aiabgwoiay4nkgehmc43ljaumzgbakabaaobc2d3cy13axotaw1nwaeb&amp;sclient=img&amp;ei=ga85yimae5kd5wlysjvgcg&amp;bih=880&amp;biw=1920#imgrc=b5rp_e9kmgcwqm">https://www.google.com/search?q=escaleras+emergencias+cota+rica&amp;tbm=isch&amp;ved=2ahukewjjxpuxg4nvahwszlkkhvjbqwwq2jvjwmgctmngacab4aiabgwoiay4nkgehmc43ljaumzgbakabaaobc2d3cy13axotaw1nwaeb&amp;sclient=img&amp;ei=ga85yimae5kd5wlysjvgcg&amp;bih=880&amp;biw=1920#imgrc=b5rp_e9kmgcwqm</a>
F.10	<a href="https://www.google.com/search?q=escaleras+emergencias+cota+rica&amp;tbm=isch&amp;ved=2ahukewjjxpuxg4nvahwszlkkhvjbqwwq2- ccegqiabaa&amp;oq=escaleras+emergencias+cota+rica&amp;gs_lcp=cgnpbwcca1djvjwmgctmngacab4aiabgwoiay4nkgehmc43ljaumzgbakabaaobc2d3cy13axotaw1nwaeb&amp;sc">https://www.google.com/search?q=escaleras+emergencias+cota+rica&amp;tbm=isch&amp;ved=2ahukewjjxpuxg4nvahwszlkkhvjbqwwq2- ccegqiabaa&amp;oq=escaleras+emergencias+cota+rica&amp;gs_lcp=cgnpbwcca1djvjwmgctmngacab4aiabgwoiay4nkgehmc43ljaumzgbakabaaobc2d3cy13axotaw1nwaeb&amp;sc</a>

# DE FIGURA	FUENTE
F.11	<a href="https://www.google.com/search?q=escaleras+emergencias+cota+rica&amp;tbm=isch&amp;ved=2ahukewjjxpuxg4nvahwszlkkhvjbqww2-ccegqiabaa&amp;oq=escaleras+emergencias+cota+rica&amp;gs_lcp=cgnpbwcqa1djvjwmgctmmgacab4aiabgwoiay4nkgehmc43ljaumzgbakabaaobc2d3cy13axotaw1nwaeb&amp;sclient=img&amp;ei=ga85_yimae5kd5wlysjvgcg&amp;bih=880&amp;biw=1920#imgrc=b5rp_e9_kmgcwqm/">https://www.google.com/search?q=escaleras+emergencias+cota+rica&amp;tbm=isch&amp;ved=2ahukewjjxpuxg4nvahwszlkkhvjbqww2-ccegqiabaa&amp;oq=escaleras+emergencias+cota+rica&amp;gs_lcp=cgnpbwcqa1djvjwmgctmmgacab4aiabgwoiay4nkgehmc43ljaumzgbakabaaobc2d3cy13axotaw1nwaeb&amp;sclient=img&amp;ei=ga85_yimae5kd5wlysjvgcg&amp;bih=880&amp;biw=1920#imgrc=b5rp_e9_kmgcwqm/</a>
F.12	<a href="https://www.google.com/search?q=escaleras+emergencias+cota+rica&amp;tbm=isch&amp;ved=2ahukewjjxpuxg4nvahwszlkkhvjbqww2-ccegqiabaa&amp;oq=escaleras+emergencias+cota+rica&amp;gs_lcp=cgnpbwcqa1d-jvjwmgctmmgacab4aiabgwoiay4nkgehmc43ljaumzgbakabaaobc2d3cy13axotaw1nwaeb&amp;sclient=img&amp;ei=ga85yimae5kd5wlysjvgcg&amp;bih=880&amp;biw=1920#imgrc=b5rp_e9_kmgc">https://www.google.com/search?q=escaleras+emergencias+cota+rica&amp;tbm=isch&amp;ved=2ahukewjjxpuxg4nvahwszlkkhvjbqww2-ccegqiabaa&amp;oq=escaleras+emergencias+cota+rica&amp;gs_lcp=cgnpbwcqa1d-jvjwmgctmmgacab4aiabgwoiay4nkgehmc43ljaumzgbakabaaobc2d3cy13axotaw1nwaeb&amp;sclient=img&amp;ei=ga85yimae5kd5wlysjvgcg&amp;bih=880&amp;biw=1920#imgrc=b5rp_e9_kmgc</a>
F.13	<a href="https://www.google.com/search?q=escaleras++cota+rica&amp;tbm=isch&amp;ved=2ahukewjjxpuxg4nvahwszlkkhvjbqww2-ccegqiabaa&amp;oq=escaleras+emergencias+cota+rica&amp;gs_lcp=cgnpbwcqa1djvjwmgctmmgacab4aiabgwoiay4nkgehmc43ljaumzgbakabaaobc2d3cy13axotaw1nwaeb&amp;sclient=img&amp;ei=ga85yimae5kd5wlysjvgcg&amp;bih">https://www.google.com/search?q=escaleras++cota+rica&amp;tbm=isch&amp;ved=2ahukewjjxpuxg4nvahwszlkkhvjbqww2-ccegqiabaa&amp;oq=escaleras+emergencias+cota+rica&amp;gs_lcp=cgnpbwcqa1djvjwmgctmmgacab4aiabgwoiay4nkgehmc43ljaumzgbakabaaobc2d3cy13axotaw1nwaeb&amp;sclient=img&amp;ei=ga85yimae5kd5wlysjvgcg&amp;bih</a>
F.14	<a href="https://www.google.com/search?q=isch&amp;ved=2ahukewjjxpuxg4nvahwszlkkhvjbqww2ccegqiabaa&amp;oq=escaleras emergencias+cota+rica &amp;gs_lcp=cgnpbwcqa1djvjwmgctmmgacab4aiabgwoiay4nkgehmc43ljaumzgbakabaaobc2d3cy13axotaw1nwaeb&amp;sclient=img&amp;ei=ga85yimae5kd5wlysjvgcg&amp;bih=880 &amp;biw=1920#imgrc=">https://www.google.com/search?q=isch&amp;ved=2ahukewjjxpuxg4nvahwszlkkhvjbqww2ccegqiabaa&amp;oq=escaleras emergencias+cota+rica &amp;gs_lcp=cgnpbwcqa1djvjwmgctmmgacab4aiabgwoiay4nkgehmc43ljaumzgbakabaaobc2d3cy13axotaw1nwaeb&amp;sclient=img&amp;ei=ga85yimae5kd5wlysjvgcg&amp;bih=880 &amp;biw=1920#imgrc=</a>
F.15	<a href="https://www.pinterest.ca/pin/645562927833466582/">https://www.pinterest.ca/pin/645562927833466582/</a>
F.16	<a href="https://www.google.com/search?q=salvador%20dal%c3%ac:%20la%20metamorfosis%20de%20narciso%20hd&amp;tbm=isch&amp;tbs=isz:l&amp;hl=es419&amp;sa=x&amp;ved=0caeqpwvqfwotcocdpetuje8cfqaaaaadaaaaabac&amp;biw=1903&amp;bih=880#imgrc=3axxhhggz2evzm">https://www.google.com/search?q=salvador%20dal%c3%ac:%20la%20metamorfosis%20de%20narciso%20hd&amp;tbm=isch&amp;tbs=isz:l&amp;hl=es419&amp;sa=x&amp;ved=0caeqpwvqfwotcocdpetuje8cfqaaaaadaaaaabac&amp;biw=1903&amp;bih=880#imgrc=3axxhhggz2evzm</a>
F.17	<a href="https://www.google.co.cr/search?q=el%20tiempo%20salvador%20dali%20hd&amp;tbm=isch&amp;tbs=isz:l&amp;hl=es419&amp;sa=x&amp;ved=0caeqpwvqfwotcjcgjswku8cfqaaaaadaaaa abai&amp;biw=1903&amp;bih=937#imgrc=clv88ph_wd005m">https://www.google.co.cr/search?q=el%20tiempo%20salvador%20dali%20hd&amp;tbm=isch&amp;tbs=isz:l&amp;hl=es419&amp;sa=x&amp;ved=0caeqpwvqfwotcjcgjswku8cfqaaaaadaaaa abai&amp;biw=1903&amp;bih=937#imgrc=clv88ph_wd005m</a>
F.18	<a href="https://www.pinterest.com/pin/323696291957999011/">https://www.pinterest.com/pin/323696291957999011/</a>
F.19	<a href="http://costarica.urbansketchers.org/2014/08/more-sketch-adventures-from-san-jose.html">http://costarica.urbansketchers.org/2014/08/more-sketch-adventures-from-san-jose.html</a>





# DE FIGURA	FUENTE
F.36	<a href="https://www.google.com/search?q=WILLIAM+H.+WHYTE&amp;oq=WILLIAM+H.+WHYTE&amp;aqs=chrome..69i57j46i512j0i22i30l8.751j0j7&amp;sourceid=chrome&amp;ie=UTF-8">https://www.google.com/search?q=WILLIAM+H.+WHYTE&amp;oq=WILLIAM+H.+WHYTE&amp;aqs=chrome..69i57j46i512j0i22i30l8.751j0j7&amp;sourceid=chrome&amp;ie=UTF-8</a>
F.37	<a href="https://www.google.com/search?q=the+social+life+libro+of+small+arquitectura&amp;sxsrf=ALiCzsa3RrptGzrzjY3gqrEPn1C06J2tjQ%3A1667663783957&amp;ei=p4dmY7KEOsyUwbkPnfK-uA4&amp;ved=0ahUKEwjy88nbs5f7AhVMSjABHR25D-cQ4dUDCA8&amp;uact=5&amp;oq=the+social+life+libro+of+small+arquitectura&amp;gs_l=EGxnd3Mtd2l6LXNlcnC4AQP4AQEyBxAhGKABGAoyBxAhGKABGARcAggQABiiBBiwA8ICBRAH GKABwglIECEYFhgeGB3CAGQQIRgVwglKECEYFhgeGA8YHclCChAhGBYYHhgKGB3CAGUQABiiBMICBhAhGAoYFZAGBUjpLICiBljHLXABeADIAQCQAQCYAdwCoAHpHqoBCDAuMTcuNS4x4gMEIEEYAelDBCBBGACIBgE&amp;scIent=gws-wiz-serp">https://www.google.com/search?q=the+social+life+libro+of+small+arquitectura&amp;sxsrf=ALiCzsa3RrptGzrzjY3gqrEPn1C06J2tjQ%3A1667663783957&amp;ei=p4dmY7KEOsyUwbkPnfK-uA4&amp;ved=0ahUKEwjy88nbs5f7AhVMSjABHR25D-cQ4dUDCA8&amp;uact=5&amp;oq=the+social+life+libro+of+small+arquitectura&amp;gs_l=EGxnd3Mtd2l6LXNlcnC4AQP4AQEyBxAhGKABGAoyBxAhGKABGARcAggQABiiBBiwA8ICBRAH GKABwglIECEYFhgeGB3CAGQQIRgVwglKECEYFhgeGA8YHclCChAhGBYYHhgKGB3CAGUQABiiBMICBhAhGAoYFZAGBUjpLICiBljHLXABeADIAQCQAQCYAdwCoAHpHqoBCDAuMTcuNS4x4gMEIEEYAelDBCBBGACIBgE&amp;scIent=gws-wiz-serp</a>
F.38	<a href="https://www.google.com/search?q=Centro+Fulton%2FGrimshaw&amp;sxsrf=ALiCzsaqXHxOM88jts96yer0DzwN8lFSvg%3A1667663877129&amp;ei=BYhmY7G_B82cwbkPsvykoAo&amp;ved=0ahUKEwjx1YClTf7AhVNTjABHTICaQQ4dUDCA8&amp;uact=5&amp;oq=Centro+Fulton%2FGrimshaw&amp;gs_l=EGxnd3Mtd2l6LXNlcnC4AQP4AQL4AQEyBRAH GKABMgUQIRigATIFECEYoAHCAGoQlxwAhiwAxgnwgIHECMY6giYJ8ICBxAuGOoCGCeoAgqQBgfI9oYBUM8QWJiAAXADeADIAQCQAQCYAZlBoAGSAaoBAzAuMeIDBCBBGAHiAwQgRhgAiAYB&amp;scIent=gws-wiz-serp">https://www.google.com/search?q=Centro+Fulton%2FGrimshaw&amp;sxsrf=ALiCzsaqXHxOM88jts96yer0DzwN8lFSvg%3A1667663877129&amp;ei=BYhmY7G_B82cwbkPsvykoAo&amp;ved=0ahUKEwjx1YClTf7AhVNTjABHTICaQQ4dUDCA8&amp;uact=5&amp;oq=Centro+Fulton%2FGrimshaw&amp;gs_l=EGxnd3Mtd2l6LXNlcnC4AQP4AQL4AQEyBRAH GKABMgUQIRigATIFECEYoAHCAGoQlxwAhiwAxgnwgIHECMY6giYJ8ICBxAuGOoCGCeoAgqQBgfI9oYBUM8QWJiAAXADeADIAQCQAQCYAZlBoAGSAaoBAzAuMeIDBCBBGAHiAwQgRhgAiAYB&amp;scIent=gws-wiz-serp</a>
F.39	<a href="https://www.google.com/search?q=iconos+de+arquitectura&amp;sxsrf=ALiCzsatyEPBCsDsk6ZU_1GiGhIrHehYXA%3A1667663895724&amp;ei=F4hmY63rK9SzkvQP_pav2Ak&amp;ved=0ahUKEwjt0u-QtJf7AhXUmYQIHx7LC5sQ4dUDCA8&amp;uact=5&amp;oq=iconos+de+arquitectura&amp;gs_l=EGxnd3Mtd2l6LXNlcnC4AQP4AQEaAhgCMgUQABiABDIGEAAyFhgeMggQABgWGB4YDzIGEAAyFhgeMgYQABgWGB4yBhAAGBYHjIGEAAyFhgeMgYQABgWGB4yCBAAGBYHhgPMgYQABgWGB7CAGQQIxgnwgILEAAyAQYsQM YgwHCAGgQABixAxiDAcICERAUgIAEGLEDGIMBGMcBGNEdwgIKEC4YxwEY0QMYQ8ICChAAGLEDGIMBGEPCAhEQLhiDARjHARixAxjRAXiABMICCBAAGIAEGLEDwgIEAAyQ8ICBxAAGLEDGEPCAhEQLhiABBjUAhiLAXiYAxioA8ICDhAAGIAEGIsDGJgDGKgDwgIIEAAyAQYiwPCAg0QABiABBihAhgUGIsDwgIIEAAyAQYhwIYFEj2GFAAWNUXcAB4AMgBAJABAjgBugGgAegSggEEMy4xOelDBCBBGADiAwQgRhgAiAYB&amp;scIent=gws-wiz-serp">https://www.google.com/search?q=iconos+de+arquitectura&amp;sxsrf=ALiCzsatyEPBCsDsk6ZU_1GiGhIrHehYXA%3A1667663895724&amp;ei=F4hmY63rK9SzkvQP_pav2Ak&amp;ved=0ahUKEwjt0u-QtJf7AhXUmYQIHx7LC5sQ4dUDCA8&amp;uact=5&amp;oq=iconos+de+arquitectura&amp;gs_l=EGxnd3Mtd2l6LXNlcnC4AQP4AQEaAhgCMgUQABiABDIGEAAyFhgeMggQABgWGB4YDzIGEAAyFhgeMgYQABgWGB4yBhAAGBYHjIGEAAyFhgeMgYQABgWGB4yCBAAGBYHhgPMgYQABgWGB7CAGQQIxgnwgILEAAyAQYsQM YgwHCAGgQABixAxiDAcICERAUgIAEGLEDGIMBGMcBGNEdwgIKEC4YxwEY0QMYQ8ICChAAGLEDGIMBGEPCAhEQLhiDARjHARixAxjRAXiABMICCBAAGIAEGLEDwgIEAAyQ8ICBxAAGLEDGEPCAhEQLhiABBjUAhiLAXiYAxioA8ICDhAAGIAEGIsDGJgDGKgDwgIIEAAyAQYiwPCAg0QABiABBihAhgUGIsDwgIIEAAyAQYhwIYFEj2GFAAWNUXcAB4AMgBAJABAjgBugGgAegSggEEMy4xOelDBCBBGADiAwQgRhgAiAYB&amp;scIent=gws-wiz-serp</a>
F.40	<a href="https://www.google.com/search?q=iconos+de+arquitectura&amp;sxsrf=ALiCzsatyEPBCsDsk6ZU_1GiGhIrHehYXA%3A1667663895724&amp;ei=F4hmY63rK9SzkvQP_pav2Ak&amp;ved=0ahUKEwjt0u-QtJf7AhXUmYQIHx7LC5sQ4dUDCA8&amp;uact=5&amp;oq=iconos+de+arquitectura&amp;gs_l=EGxnd3Mtd2l6LXNlcnC4AQP4AQEaAhgCMgUQABiABDIGEAAyFhgeMggQABgWGB4YDzIGEAAyFhgeMgYQABgWGB4yBhAAGBYHjIGEAAyFhgeMgYQABgWGB4yCBAAGBYHhgPMgYQABgWGB7CAGQQIxgnwgILEAAyAQYsQM YgwHCAGgQABixAxiDAcICERAUgIAEGLEDGIMBGMcBGNEdwgIKEC4YxwEY0QMYQ8ICChAAGLEDGIMBGEPCAhEQLhiDARjHARixAxjRAXiABMICCBAAGIAEGLEDwgIEAAyQ8ICBxAAGLEDGEPCAhEQLhiABBjUAhiLAXiYAxioA8ICDhAAGIAEGIsDGJgDGKgDwgIIEAAyAQYiwPCAg0QABiABBihAhgUGIsDwgIIEAAyAQYhwIYFEj2GFAAWNUXcAB4AMgBAJABAjgBugGgAegSggEEMy4xOelDBCBBGADiAwQgRhgAiAYB&amp;scIent=gws-wiz-serp">https://www.google.com/search?q=iconos+de+arquitectura&amp;sxsrf=ALiCzsatyEPBCsDsk6ZU_1GiGhIrHehYXA%3A1667663895724&amp;ei=F4hmY63rK9SzkvQP_pav2Ak&amp;ved=0ahUKEwjt0u-QtJf7AhXUmYQIHx7LC5sQ4dUDCA8&amp;uact=5&amp;oq=iconos+de+arquitectura&amp;gs_l=EGxnd3Mtd2l6LXNlcnC4AQP4AQEaAhgCMgUQABiABDIGEAAyFhgeMggQABgWGB4YDzIGEAAyFhgeMgYQABgWGB4yBhAAGBYHjIGEAAyFhgeMgYQABgWGB4yCBAAGBYHhgPMgYQABgWGB7CAGQQIxgnwgILEAAyAQYsQM YgwHCAGgQABixAxiDAcICERAUgIAEGLEDGIMBGMcBGNEdwgIKEC4YxwEY0QMYQ8ICChAAGLEDGIMBGEPCAhEQLhiDARjHARixAxjRAXiABMICCBAAGIAEGLEDwgIEAAyQ8ICBxAAGLEDGEPCAhEQLhiABBjUAhiLAXiYAxioA8ICDhAAGIAEGIsDGJgDGKgDwgIIEAAyAQYiwPCAg0QABiABBihAhgUGIsDwgIIEAAyAQYhwIYFEj2GFAAWNUXcAB4AMgBAJABAjgBugGgAegSggEEMy4xOelDBCBBGADiAwQgRhgAiAYB&amp;scIent=gws-wiz-serp</a>



# DE FIGURA	FUENTE
F.46	<a href="https://www.google.com/search?q=materiales+de+construccion&amp;sxsrf=ALiCzsYt6mfENwOCo-YaVfz6xi9YhcC-9A%3A1667663965637&amp;ei=XYhmY5HKJraFwbkP16SU2AQ&amp;ved=0ahUKewjR7JqytJf7AhW2QjABHVcSBUQ4dUDCA8&amp;uact=5&amp;oq=materiales+de+construccion&amp;gs_lp=Egxnd3Mtd2l6LXNlcnC4AQP4AQEaAhgDMg4QLhiABBjHARivARiLAzIOEC4YgAQYxwEYrwEYiwMyCBAAGIAEGIsDMggQABiABBiLAzIIEAAYgAQYiwMyCBAAGIAEGIsDMggQABiABBiLAzIIEAAYgAQYiwMyCBAAGIAEGIsDMggQABiABBiLA8ICBxAjGOoCGCfCagQQlxgnwglIEEC4YQ8ICEBAuGL">https://www.google.com/search?q=materiales+de+construccion&amp;sxsrf=ALiCzsYt6mfENwOCo-YaVfz6xi9YhcC-9A%3A1667663965637&amp;ei=XYhmY5HKJraFwbkP16SU2AQ&amp;ved=0ahUKewjR7JqytJf7AhW2QjABHVcSBUQ4dUDCA8&amp;uact=5&amp;oq=materiales+de+construccion&amp;gs_lp=Egxnd3Mtd2l6LXNlcnC4AQP4AQEaAhgDMg4QLhiABBjHARivARiLAzIOEC4YgAQYxwEYrwEYiwMyCBAAGIAEGIsDMggQABiABBiLAzIIEAAYgAQYiwMyCBAAGIAEGIsDMggQABiABBiLAzIIEAAYgAQYiwMyCBAAGIAEGIsDMggQABiABBiLA8ICBxAjGOoCGCfCagQQlxgnwglIEEC4YQ8ICEBAuGL</a>
F.47	<a href="https://www.google.com/search?q=materiales+de+construccion&amp;sxsrf=ALiCzsYt6mfENwOCo-YaVfz6xi9YhcC-9A%3A1667663965637&amp;ei=XYhmY5HKJraFwbkP16SU2AQ&amp;ved=0ahUKewjR7JqytJf7AhW2QjABHVcSBUQ4dUDCA8&amp;uact=5&amp;oq=materiales+de+construccion&amp;gs_lp=Egxnd3Mtd2l6LXNlcnC4AQP4AQEaAhgDMg4QLhiABBjHARivARiLAzIOEC4YgAQYxwEYrwEYiwMyCBAAGIAEGIsDMggQABiABBiLAzIIEAAYgAQYiwMyCBAAGIAEGIsDMggQABiABBiLAzIIEAAYgAQYiwMyCBAAGIAEGIsDMggQABiABBiLA8ICBxAjGOoCGCfCagQQlxgnwglIEEC4YQ8ICEBAuGL">https://www.google.com/search?q=materiales+de+construccion&amp;sxsrf=ALiCzsYt6mfENwOCo-YaVfz6xi9YhcC-9A%3A1667663965637&amp;ei=XYhmY5HKJraFwbkP16SU2AQ&amp;ved=0ahUKewjR7JqytJf7AhW2QjABHVcSBUQ4dUDCA8&amp;uact=5&amp;oq=materiales+de+construccion&amp;gs_lp=Egxnd3Mtd2l6LXNlcnC4AQP4AQEaAhgDMg4QLhiABBjHARivARiLAzIOEC4YgAQYxwEYrwEYiwMyCBAAGIAEGIsDMggQABiABBiLAzIIEAAYgAQYiwMyCBAAGIAEGIsDMggQABiABBiLAzIIEAAYgAQYiwMyCBAAGIAEGIsDMggQABiABBiLA8ICBxAjGOoCGCfCagQQlxgnwglIEEC4YQ8ICEBAuGL</a>
F.48	<a href="https://www.google.com/search?q=materiales+de+construccion&amp;sxsrf=ALiCzsYt6mfENwOCo-YaVfz6xi9YhcC-9A%3A1667663965637&amp;ei=XYhmY5HKJraFwbkP16SU2AQ&amp;ved=0ahUKewjR7JqytJf7AhW2QjABHVcSBUQ4dUDCA8&amp;uact=5&amp;oq=materiales+de+construccion&amp;gs_lp=Egxnd3Mtd2l6LXNlcnC4AQP4AQEaAhgDMg4QLhiABBjHARivARiLAzIOEC4YgAQYxwEYrwEYiwMyCBAAGIAEGIsDMggQABiABBiLAzIIEAAYgAQYiwMyCBAAGIAEGIsDMggQABiABBiLAzIIEAAYgAQYiwMyCBAAGIAEGIsDMggQABiABBiLA8ICBxAjGOoCGCfCagQQlxgnwglIEEC4YQ8ICEBAuGL">https://www.google.com/search?q=materiales+de+construccion&amp;sxsrf=ALiCzsYt6mfENwOCo-YaVfz6xi9YhcC-9A%3A1667663965637&amp;ei=XYhmY5HKJraFwbkP16SU2AQ&amp;ved=0ahUKewjR7JqytJf7AhW2QjABHVcSBUQ4dUDCA8&amp;uact=5&amp;oq=materiales+de+construccion&amp;gs_lp=Egxnd3Mtd2l6LXNlcnC4AQP4AQEaAhgDMg4QLhiABBjHARivARiLAzIOEC4YgAQYxwEYrwEYiwMyCBAAGIAEGIsDMggQABiABBiLAzIIEAAYgAQYiwMyCBAAGIAEGIsDMggQABiABBiLAzIIEAAYgAQYiwMyCBAAGIAEGIsDMggQABiABBiLA8ICBxAjGOoCGCfCagQQlxgnwglIEEC4YQ8ICEBAuGL</a>
F.49	<a href="https://www.google.com/search?q=materiales+de+construccion&amp;sxsrf=ALiCzsYt6mfENwOCo-YaVfz6xi9YhcC-9A%3A1667663965637&amp;ei=XYhmY5HKJraFwbkP16SU2AQ&amp;ved=0ahUKewjR7JqytJf7AhW2QjABHVcSBUQ4dUDCA8&amp;uact=5&amp;oq=materiales+de+construccion&amp;gs_lp=Egxnd3Mtd2l6LXNlcnC4AQP4AQEaAhgDMg4QLhiABBjHARivARiLAzIOEC4YgAQYxwEYrwEYiwMyCBAAGIAEGIsDMggQABiABBiLAzIIEAAYgAQYiwMyCBAAGIAEGIsDMggQABiABBiLAzIIEAAYgAQYiwMyCBAAGIAEGIsDMggQABiABBiLA8ICBxAjGOoCGCfCagQQlxgnwglIEEC4YQ8ICEBAuGL">https://www.google.com/search?q=materiales+de+construccion&amp;sxsrf=ALiCzsYt6mfENwOCo-YaVfz6xi9YhcC-9A%3A1667663965637&amp;ei=XYhmY5HKJraFwbkP16SU2AQ&amp;ved=0ahUKewjR7JqytJf7AhW2QjABHVcSBUQ4dUDCA8&amp;uact=5&amp;oq=materiales+de+construccion&amp;gs_lp=Egxnd3Mtd2l6LXNlcnC4AQP4AQEaAhgDMg4QLhiABBjHARivARiLAzIOEC4YgAQYxwEYrwEYiwMyCBAAGIAEGIsDMggQABiABBiLAzIIEAAYgAQYiwMyCBAAGIAEGIsDMggQABiABBiLAzIIEAAYgAQYiwMyCBAAGIAEGIsDMggQABiABBiLA8ICBxAjGOoCGCfCagQQlxgnwglIEEC4YQ8ICEBAuGL</a>
F.50	<a href="https://www.google.com/search?q=materiales+de+construccion&amp;sxsrf=ALiCzsYt6mfENwOCo-YaVfz6xi9YhcC-9A%3A1667663965637&amp;ei=XYhmY5HKJraFwbkP16SU2AQ&amp;ved=0ahUKewjR7JqytJf7AhW2QjABHVcSBUQ4dUDCA8&amp;uact=5&amp;oq=materiales+de+construccion&amp;gs_lp=Egxnd3Mtd2l6LXNlcnC4AQP4AQEaAhgDMg4QLhiABBjHARivARiLAzIOEC4YgAQYxwEYrwEYiwMyCBAAGIAEGIsDMggQABiABBiLAzIIEAAYgAQYiwMyCBAAGIAEGIsDMggQABiABBiLAzIIEAAYgAQYiwMyCBAAGIAEGIsDMggQABiABBiLA8ICBxAjGOoCGCfCagQQlxgnwglIEEC4YQ8ICEBAuGL">https://www.google.com/search?q=materiales+de+construccion&amp;sxsrf=ALiCzsYt6mfENwOCo-YaVfz6xi9YhcC-9A%3A1667663965637&amp;ei=XYhmY5HKJraFwbkP16SU2AQ&amp;ved=0ahUKewjR7JqytJf7AhW2QjABHVcSBUQ4dUDCA8&amp;uact=5&amp;oq=materiales+de+construccion&amp;gs_lp=Egxnd3Mtd2l6LXNlcnC4AQP4AQEaAhgDMg4QLhiABBjHARivARiLAzIOEC4YgAQYxwEYrwEYiwMyCBAAGIAEGIsDMggQABiABBiLAzIIEAAYgAQYiwMyCBAAGIAEGIsDMggQABiABBiLAzIIEAAYgAQYiwMyCBAAGIAEGIsDMggQABiABBiLA8ICBxAjGOoCGCfCagQQlxgnwglIEEC4YQ8ICEBAuGL</a>
F.51	<a href="https://www.google.com/search?q=materiales+de+construccion&amp;sxsrf=ALiCzsYt6mfENwOCo-YaVfz6xi9YhcC-9A%3A1667663965637&amp;ei=XYhmY5HKJraFwbkP16SU2AQ&amp;ved=0ahUKewjR7JqytJf7AhW2QjABHVcSBUQ4dUDCA8&amp;uact=5&amp;oq=materiales+de+construccion&amp;gs_lp=Egxnd3Mtd2l6LXNlcnC4AQP4AQEaAhgDMg4QLhiABBjHARivARiLAzIOEC4YgAQYxwEYrwEYiwMyCBAAGIAEGIsDMggQABiABBiLAzIIEAAYgAQYiwMyCBAAGIAEGIsDMggQABiABBiLAzIIEAAYgAQYiwMyCBAAGIAEGIsDMggQABiABBiLA8ICBxAjGOoCGCfCagQQlxgnwglIEEC4YQ8ICEBAuGL">https://www.google.com/search?q=materiales+de+construccion&amp;sxsrf=ALiCzsYt6mfENwOCo-YaVfz6xi9YhcC-9A%3A1667663965637&amp;ei=XYhmY5HKJraFwbkP16SU2AQ&amp;ved=0ahUKewjR7JqytJf7AhW2QjABHVcSBUQ4dUDCA8&amp;uact=5&amp;oq=materiales+de+construccion&amp;gs_lp=Egxnd3Mtd2l6LXNlcnC4AQP4AQEaAhgDMg4QLhiABBjHARivARiLAzIOEC4YgAQYxwEYrwEYiwMyCBAAGIAEGIsDMggQABiABBiLAzIIEAAYgAQYiwMyCBAAGIAEGIsDMggQABiABBiLAzIIEAAYgAQYiwMyCBAAGIAEGIsDMggQABiABBiLA8ICBxAjGOoCGCfCagQQlxgnwglIEEC4YQ8ICEBAuGL</a>

# DE FIGURA	FUENTE
F.52	<a href="https://www.google.com/search?q=materiales+de+construccion&amp;sxsrf=ALiCzsYt6mfENwOCo-YaVfz6xi9YhcC-9A%3A1667663965637&amp;ei=XYhmY5HKJraFwbkP16SU2AQ&amp;ved=0ahUKEwjR7JqytJf7AhW2QjABHVcSBUsQ4dUDCA8&amp;uact=5&amp;oq=materiales+de+construccion&amp;gs_lp=Egxnd3Mtd2l6LXNlcnC4AQP4AQEaAhgDMg4QLhiABBJHARivARiLAzIOEC4YgAQYxwEYrwEYiwMyCBAAGIAEGIsDMggQABiABBiLAzIIEAAYgAQYiwMyCBAAGIAEGIsDMggQABiABBiLAzIIEAAYgAQYiwMyCBAAGIAEGIsDMggQABiABBiLA8ICBxAjGOoCGCfCagQQlxgnwgIEEC4YQ8ICEBAuGL">https://www.google.com/search?q=materiales+de+construccion&amp;sxsrf=ALiCzsYt6mfENwOCo-YaVfz6xi9YhcC-9A%3A1667663965637&amp;ei=XYhmY5HKJraFwbkP16SU2AQ&amp;ved=0ahUKEwjR7JqytJf7AhW2QjABHVcSBUsQ4dUDCA8&amp;uact=5&amp;oq=materiales+de+construccion&amp;gs_lp=Egxnd3Mtd2l6LXNlcnC4AQP4AQEaAhgDMg4QLhiABBJHARivARiLAzIOEC4YgAQYxwEYrwEYiwMyCBAAGIAEGIsDMggQABiABBiLAzIIEAAYgAQYiwMyCBAAGIAEGIsDMggQABiABBiLA8ICBxAjGOoCGCfCagQQlxgnwgIEEC4YQ8ICEBAuGL</a>
F.53	<a href="https://www.google.com/search?q=materiales+de+construccion&amp;sxsrf=ALiCzsYt6mfENwOCo-YaVfz6xi9YhcC-9A%3A1667663965637&amp;ei=XYhmY5HKJraFwbkP16SU2AQ&amp;ved=0ahUKEwjR7JqytJf7AhW2QjABHVcSBUsQ4dUDCA8&amp;uact=5&amp;oq=materiales+de+construccion&amp;gs_lp=Egxnd3Mtd2l6LXNlcnC4AQP4AQEaAhgDMg4QLhiABBJHARivARiLAzIOEC4YgAQYxwEYrwEYiwMyCBAAGIAEGIsDMggQABiABBiLAzIIEAAYgAQYiwMyCBAAGIAEGIsDMggQABiABBiLA8ICBxAjGOoCGCfCagQQlxgnwgIEEC4YQ8ICEBAuGL">https://www.google.com/search?q=materiales+de+construccion&amp;sxsrf=ALiCzsYt6mfENwOCo-YaVfz6xi9YhcC-9A%3A1667663965637&amp;ei=XYhmY5HKJraFwbkP16SU2AQ&amp;ved=0ahUKEwjR7JqytJf7AhW2QjABHVcSBUsQ4dUDCA8&amp;uact=5&amp;oq=materiales+de+construccion&amp;gs_lp=Egxnd3Mtd2l6LXNlcnC4AQP4AQEaAhgDMg4QLhiABBJHARivARiLAzIOEC4YgAQYxwEYrwEYiwMyCBAAGIAEGIsDMggQABiABBiLAzIIEAAYgAQYiwMyCBAAGIAEGIsDMggQABiABBiLA8ICBxAjGOoCGCfCagQQlxgnwgIEEC4YQ8ICEBAuGL</a>
F.54	<a href="https://www.google.com/search?q=iconos+de+arquitectura&amp;sxsrf=ALiCzsatyEPBCsDsk6ZU_1GiGhIrHehYXA%3A1667663895724&amp;ei=F4hmY63rK9SzkvQP_pav2Ak&amp;ved=0ahUKEwjt0u-QtJf7AhXUmYQIH7LC5sQ4dUDCA8&amp;uact=5&amp;oq=iconos+de+arquitectura&amp;gs_lp=Egxnd3Mtd2l6LXNlcnC4AQP4AQEaAhgCMgUQABiABDIGEAAAYFhgeMggQABgWGB4YDzIGEAAAYFhgeMgYQABgWGB4yBhAAGBYHjIGEAAAYFhgeMgYQABgWGB4yCBAAGBYHhgPMgYQABgWGB7CagQQlxgnwgILEAAyAQYsQMYgwHCAggQABixAxiDAcICERAUgIAEGLEDGIMBGMcBGNEDwgiKEC4YxwEY0QMYQ8ICChAAGLEDGIMBGEPCAhEQLhiDARjHARixAxiABMICCBAAAGIAEGLEDwgiEEAAyQ8ICBxAAGLEDGEPChEQLhiABBJUAhiLAXiYAxioA8ICDhAAGIAEGIsDGJgDGKgDwgiIEAAyAQYiwPCAg0QABi">https://www.google.com/search?q=iconos+de+arquitectura&amp;sxsrf=ALiCzsatyEPBCsDsk6ZU_1GiGhIrHehYXA%3A1667663895724&amp;ei=F4hmY63rK9SzkvQP_pav2Ak&amp;ved=0ahUKEwjt0u-QtJf7AhXUmYQIH7LC5sQ4dUDCA8&amp;uact=5&amp;oq=iconos+de+arquitectura&amp;gs_lp=Egxnd3Mtd2l6LXNlcnC4AQP4AQEaAhgCMgUQABiABDIGEAAAYFhgeMggQABgWGB4YDzIGEAAAYFhgeMgYQABgWGB4yBhAAGBYHjIGEAAAYFhgeMgYQABgWGB4yCBAAGBYHhgPMgYQABgWGB7CagQQlxgnwgILEAAyAQYsQMYgwHCAggQABixAxiDAcICERAUgIAEGLEDGIMBGMcBGNEDwgiKEC4YxwEY0QMYQ8ICChAAGLEDGIMBGEPCAhEQLhiDARjHARixAxiABMICCBAAAGIAEGLEDwgiEEAAyQ8ICBxAAGLEDGEPChEQLhiABBJUAhiLAXiYAxioA8ICDhAAGIAEGIsDGJgDGKgDwgiIEAAyAQYiwPCAg0QABi</a>
F.55	<a href="https://www.google.com/search?q=iconos+de+arquitectura&amp;sxsrf=ALiCzsatyEPBCsDsk6ZU_1GiGhIrHehYXA%3A1667663895724&amp;ei=F4hmY63rK9SzkvQP_pav2Ak&amp;ved=0ahUKEwjt0u-QtJf7AhXUmYQIH7LC5sQ4dUDCA8&amp;uact=5&amp;oq=iconos+de+arquitectura&amp;gs_lp=Egxnd3Mtd2l6LXNlcnC4AQP4AQEaAhgCMgUQABiABDIGEAAAYFhgeMggQABgWGB4YDzIGEAAAYFhgeMgYQABgWGB4yBhAAGBYHjIGEAAAYFhgeMgYQABgWGB4yCBAAGBYHhgPMgYQABgWGB7CagQQlxgnwi">https://www.google.com/search?q=iconos+de+arquitectura&amp;sxsrf=ALiCzsatyEPBCsDsk6ZU_1GiGhIrHehYXA%3A1667663895724&amp;ei=F4hmY63rK9SzkvQP_pav2Ak&amp;ved=0ahUKEwjt0u-QtJf7AhXUmYQIH7LC5sQ4dUDCA8&amp;uact=5&amp;oq=iconos+de+arquitectura&amp;gs_lp=Egxnd3Mtd2l6LXNlcnC4AQP4AQEaAhgCMgUQABiABDIGEAAAYFhgeMggQABgWGB4YDzIGEAAAYFhgeMgYQABgWGB4yBhAAGBYHjIGEAAAYFhgeMgYQABgWGB4yCBAAGBYHhgPMgYQABgWGB7CagQQlxgnwi</a>
F.56	<a href="https://www.google.com/search?q=iconos+de+arquitectura&amp;sxsrf=ALiCzsatyEPBCsDsk6ZU_1GiGhIrHehYXA%3A1667663895724&amp;ei=F4hmY63rK9SzkvQP_pav2Ak&amp;ved=0ahUKEwjt0u-QtJf7AhXUmYQIH7LC5sQ4dUDCA8&amp;uact=5&amp;oq=iconos+de+arquitectura&amp;gs_lp=Egxnd3Mtd2l6LXNlcnC4AQP4AQEaAhgCMgUQABiABDIGEAAAYFhgeMggQABgWGB4YDzIGEAAAYFhgeMgYQABgWGB4yBhAAGBYHjIGEAAAYFhgeMgYQABgWGB4yCBAAGBYHhgPMgYQABgWGB7CagQQlxgnwi">https://www.google.com/search?q=iconos+de+arquitectura&amp;sxsrf=ALiCzsatyEPBCsDsk6ZU_1GiGhIrHehYXA%3A1667663895724&amp;ei=F4hmY63rK9SzkvQP_pav2Ak&amp;ved=0ahUKEwjt0u-QtJf7AhXUmYQIH7LC5sQ4dUDCA8&amp;uact=5&amp;oq=iconos+de+arquitectura&amp;gs_lp=Egxnd3Mtd2l6LXNlcnC4AQP4AQEaAhgCMgUQABiABDIGEAAAYFhgeMggQABgWGB4YDzIGEAAAYFhgeMgYQABgWGB4yBhAAGBYHjIGEAAAYFhgeMgYQABgWGB4yCBAAGBYHhgPMgYQABgWGB7CagQQlxgnwi</a>
F.57	<a href="https://www.google.com/search?q=iconos+de+arquitectura&amp;sxsrf=ALiCzsatyEPBCsDsk6ZU_1GiGhIrHehYXA%3A1667663895724&amp;ei=F4hmY63rK9SzkvQP_pav2Ak&amp;ved=0ahUKEwjt0u-QtJf7AhXUmYQIH7LC5sQ4dUDCA8&amp;uact=5&amp;oq=iconos+de+arquitectura&amp;gs_lp=Egxnd3Mtd2l6LXNlcnC4AQP4AQEaAhgCMgUQABiABDIGEAAAYFhgeMggQABgWGB4YDzIGEAAAYFhgeMgYQABgWGB4yBhAAGBYHjIGEAAAYFhgeMgYQABgWGB4yCBAAGBYHhgPMgYQABgWGB7CagQQlxgnwi">https://www.google.com/search?q=iconos+de+arquitectura&amp;sxsrf=ALiCzsatyEPBCsDsk6ZU_1GiGhIrHehYXA%3A1667663895724&amp;ei=F4hmY63rK9SzkvQP_pav2Ak&amp;ved=0ahUKEwjt0u-QtJf7AhXUmYQIH7LC5sQ4dUDCA8&amp;uact=5&amp;oq=iconos+de+arquitectura&amp;gs_lp=Egxnd3Mtd2l6LXNlcnC4AQP4AQEaAhgCMgUQABiABDIGEAAAYFhgeMggQABgWGB4YDzIGEAAAYFhgeMgYQABgWGB4yBhAAGBYHjIGEAAAYFhgeMgYQABgWGB4yCBAAGBYHhgPMgYQABgWGB7CagQQlxgnwi</a>



# DE FIGURA	FUENTE
F.64	<a href="https://www.google.com/search?q=materiales+de+construccion&amp;sxsrf=ALiCzsYt6mfENwOCo-YaVfz6xi9YhcC-9A%3A1667663965637&amp;ei=XYhmY5HKJraFwbkP16SU2AQ&amp;ved=0ahUKEwjR7JqytJf7AhW2QjABHVcSBUsQ4dUDCA8&amp;uact=5&amp;oq=materiales+de+construccion&amp;gs_lp=Egxnd3Mtd2l6LXNlcnC4AQP4AQEaAhgDMg4QLhiABBJHARivARiLAzIOEC4YgAQYxwEYrwEYiwMyCBAAGIAEGIsDMggQABiABBiLAzIIEAAYgAQYiwMyCBAAGIAEGIsDMggQABiABBiLAzIIEAAYgAQYiwMyCBAAGIAEGIsDMggQABiABBiLA8ICBxAjGOoCGCfCAgQQlxgnwglIEEC4YQ8ICEBAuGL">https://www.google.com/search?q=materiales+de+construccion&amp;sxsrf=ALiCzsYt6mfENwOCo-YaVfz6xi9YhcC-9A%3A1667663965637&amp;ei=XYhmY5HKJraFwbkP16SU2AQ&amp;ved=0ahUKEwjR7JqytJf7AhW2QjABHVcSBUsQ4dUDCA8&amp;uact=5&amp;oq=materiales+de+construccion&amp;gs_lp=Egxnd3Mtd2l6LXNlcnC4AQP4AQEaAhgDMg4QLhiABBJHARivARiLAzIOEC4YgAQYxwEYrwEYiwMyCBAAGIAEGIsDMggQABiABBiLAzIIEAAYgAQYiwMyCBAAGIAEGIsDMggQABiABBiLAzIIEAAYgAQYiwMyCBAAGIAEGIsDMggQABiABBiLA8ICBxAjGOoCGCfCAgQQlxgnwglIEEC4YQ8ICEBAuGL</a>
F.65	<a href="https://www.google.com/search?q=iconos+de+arquitectura&amp;sxsrf=ALiCzsatyEPBCsDsk6ZU_1GiGhIrHehYXA%3A1667663895724&amp;ei=F4hmY63rK9SzkvQP_pav2Ak&amp;ved=0ahUKEwjt0uQtJf7AhXUmYQIHX7LC5sQ4dUDCA8&amp;uact=5&amp;oq=iconos+de+arquitectura&amp;gs_lp=Egxnd3Mtd2l6LXNlcnC4AQP4AQEaAhgCMgUQABiABDIGEAAAYFhgeMggQABgWGB4YDzIGEAAAYFhgeMgYQABgWGB4yBhAAGBYHjIGEAAAYFhgeMgYQABgWGB4yCBAAGBYHHgPMgYQABgWGB7CAgQQlxgnwglIEAAYgAQYsQMYgwHCaggQABixAxiDAclCERAUgIAEGLEDGIMBGMcBGNEDwgIKEC4YxwEY0QMYQ8ICChAAGLEDGIMBGEPChEQLhiDARjHARixAxjRAXiABMICCBAAGIAEGLEDwgIEEAAYQ8ICBxAAGLEDGEPChEQLhiABBJUAhiLAXiYAxioA8ICDhAAGIAEGIsDGJgDGKgdWgIIEAAYgAQYiwPCAg0QABi">https://www.google.com/search?q=iconos+de+arquitectura&amp;sxsrf=ALiCzsatyEPBCsDsk6ZU_1GiGhIrHehYXA%3A1667663895724&amp;ei=F4hmY63rK9SzkvQP_pav2Ak&amp;ved=0ahUKEwjt0uQtJf7AhXUmYQIHX7LC5sQ4dUDCA8&amp;uact=5&amp;oq=iconos+de+arquitectura&amp;gs_lp=Egxnd3Mtd2l6LXNlcnC4AQP4AQEaAhgCMgUQABiABDIGEAAAYFhgeMggQABgWGB4YDzIGEAAAYFhgeMgYQABgWGB4yBhAAGBYHjIGEAAAYFhgeMgYQABgWGB4yCBAAGBYHHgPMgYQABgWGB7CAgQQlxgnwglIEAAYgAQYsQMYgwHCaggQABixAxiDAclCERAUgIAEGLEDGIMBGMcBGNEDwgIKEC4YxwEY0QMYQ8ICChAAGLEDGIMBGEPChEQLhiDARjHARixAxjRAXiABMICCBAAGIAEGLEDwgIEEAAYQ8ICBxAAGLEDGEPChEQLhiABBJUAhiLAXiYAxioA8ICDhAAGIAEGIsDGJgDGKgdWgIIEAAYgAQYiwPCAg0QABi</a>
F.66	<a href="https://www.google.com/search?q=iconos+de+arquitectura&amp;sxsrf=ALiCzsatyEPBCsDsk6ZU_1GiGhIrHehYXA%3A1667663895724&amp;ei=F4hmY63rK9SzkvQP_pav2Ak&amp;ved=0ahUKEwjt0uQtJf7AhXUmYQIHX7LC5sQ4dUDCA8&amp;uact=5&amp;oq=iconos+de+arquitectura&amp;gs_lp=Egxnd3Mtd2l6LXNlcnC4AQP4AQEaAhgCMgUQABiABDIGEAAAYFhgeMggQABgWGB4YDzIGEAAAYFhgeMgYQABgWGB4yBhAAGBYHjIGEAAAYFhgeMgYQABgWGB4yCBAAGBYHHgPMgYQABgWGB7CAgQQlxgnwglIEAAYgAQYsQMYgwHCaggQABixAxiDAclCERAUgIAEGLEDGIMBGMcBGNEDwgIKEC4YxwEY0QMYQ8ICChAAGLEDGIMBGEPChEQLhiDARjHARixAxjRAXiABMICCBAAGIAEGLEDwgIEEAAYQ8ICBxAAGLEDGEPChEQLhiABBJUAhiLAXiYAxioA8ICDhAAGIAEGIsDGJgDGKgdWgIIEAAYgAQYiwPCAg0QABi">https://www.google.com/search?q=iconos+de+arquitectura&amp;sxsrf=ALiCzsatyEPBCsDsk6ZU_1GiGhIrHehYXA%3A1667663895724&amp;ei=F4hmY63rK9SzkvQP_pav2Ak&amp;ved=0ahUKEwjt0uQtJf7AhXUmYQIHX7LC5sQ4dUDCA8&amp;uact=5&amp;oq=iconos+de+arquitectura&amp;gs_lp=Egxnd3Mtd2l6LXNlcnC4AQP4AQEaAhgCMgUQABiABDIGEAAAYFhgeMggQABgWGB4YDzIGEAAAYFhgeMgYQABgWGB4yBhAAGBYHjIGEAAAYFhgeMgYQABgWGB4yCBAAGBYHHgPMgYQABgWGB7CAgQQlxgnwglIEAAYgAQYsQMYgwHCaggQABixAxiDAclCERAUgIAEGLEDGIMBGMcBGNEDwgIKEC4YxwEY0QMYQ8ICChAAGLEDGIMBGEPChEQLhiDARjHARixAxjRAXiABMICCBAAGIAEGLEDwgIEEAAYQ8ICBxAAGLEDGEPChEQLhiABBJUAhiLAXiYAxioA8ICDhAAGIAEGIsDGJgDGKgdWgIIEAAYgAQYiwPCAg0QABi</a>
F.67	<a href="https://www.google.com/search?q=iconos+de+arquitectura&amp;sxsrf=ALiCzsatyEPBCsDsk6ZU_1GiGhIrHehYXA%3A1667663895724&amp;ei=F4hmY63rK9SzkvQP_pav2Ak&amp;ved=0ahUKEwjt0uQtJf7AhXUmYQIHX7LC5sQ4dUDCA8&amp;uact=5&amp;oq=iconos+de+arquitectura&amp;gs_lp=Egxnd3Mtd2l6LXNlcnC4AQP4AQEaAhgCMgUQABiABDIGEAAAYFhgeMggQABgWGB4YDzIGEAAAYFhgeMgYQABgWGB4yBhAAGBYHjIGEAAAYFhgeMgYQABgWGB4yCBAAGBYHHgPMgYQABgWGB7CAgQQlxgnwglIEAAYgAQYsQMYgwHCaggQABixAxiDAclCERAUgIAEGLEDGIMBGMcBGNEDwgIKEC4YxwEY0QMYQ8ICChAAGLEDGIMBGEPChEQLhiDARjHARixAxjRAXiABMICCBAAGIAEGLEDwgIEEAAYQ8ICBxAAGLEDGEPChEQLhiABBJUAhiLAXiYAxioA8ICDhAAGIAEGIsDGJgDGKgdWgIIEAAYgAQYiwPCAg0QABi">https://www.google.com/search?q=iconos+de+arquitectura&amp;sxsrf=ALiCzsatyEPBCsDsk6ZU_1GiGhIrHehYXA%3A1667663895724&amp;ei=F4hmY63rK9SzkvQP_pav2Ak&amp;ved=0ahUKEwjt0uQtJf7AhXUmYQIHX7LC5sQ4dUDCA8&amp;uact=5&amp;oq=iconos+de+arquitectura&amp;gs_lp=Egxnd3Mtd2l6LXNlcnC4AQP4AQEaAhgCMgUQABiABDIGEAAAYFhgeMggQABgWGB4YDzIGEAAAYFhgeMgYQABgWGB4yBhAAGBYHjIGEAAAYFhgeMgYQABgWGB4yCBAAGBYHHgPMgYQABgWGB7CAgQQlxgnwglIEAAYgAQYsQMYgwHCaggQABixAxiDAclCERAUgIAEGLEDGIMBGMcBGNEDwgIKEC4YxwEY0QMYQ8ICChAAGLEDGIMBGEPChEQLhiDARjHARixAxjRAXiABMICCBAAGIAEGLEDwgIEEAAYQ8ICBxAAGLEDGEPChEQLhiABBJUAhiLAXiYAxioA8ICDhAAGIAEGIsDGJgDGKgdWgIIEAAYgAQYiwPCAg0QABi</a>
F.68	<a href="https://www.google.com/search?q=iconos+de+arquitectura&amp;sxsrf=ALiCzsatyEPBCsDsk6ZU_1GiGhIrHehYXA%3A1667663895724&amp;ei=F4hmY63rK9SzkvQP_pav2Ak&amp;ved=0ahUKEwjt0uQtJf7AhXUmYQIHX7LC5sQ4dUDCA8&amp;uact=5&amp;oq=iconos+de+arquitectura&amp;gs_lp=Egxnd3Mtd2l6LXNlcnC4AQP4AQEaAhgCMgUQABiABDIGEAAAYFhgeMggQABgWGB4YDzIGEAAAYFhgeMgYQABgWGB4yBhAAGBYHjIGEAAAYFhgeMgYQABgWGB4yCBAAGBYHHgPMgYQABgWGB7CAgQQlxgnwglIEAAYgAQYsQMYgwHCaggQABixAxiDAclCERAUgIAEGLEDGIMBGMcBGNEDwgIKEC4YxwEY0QMYQ8ICChAAGLEDGIMBGEPChEQLhiDARjHARixAxjRAXiABMICCBAAGIAEGLEDwgIEEAAYQ8ICBxAAGLEDGEPChEQLhiABBJUAhiLAXiYAxioA8ICDhAAGIAEGIsDGJgDGKgdWgIIEAAYgAQYiwPCAg0QABi">https://www.google.com/search?q=iconos+de+arquitectura&amp;sxsrf=ALiCzsatyEPBCsDsk6ZU_1GiGhIrHehYXA%3A1667663895724&amp;ei=F4hmY63rK9SzkvQP_pav2Ak&amp;ved=0ahUKEwjt0uQtJf7AhXUmYQIHX7LC5sQ4dUDCA8&amp;uact=5&amp;oq=iconos+de+arquitectura&amp;gs_lp=Egxnd3Mtd2l6LXNlcnC4AQP4AQEaAhgCMgUQABiABDIGEAAAYFhgeMggQABgWGB4YDzIGEAAAYFhgeMgYQABgWGB4yBhAAGBYHjIGEAAAYFhgeMgYQABgWGB4yCBAAGBYHHgPMgYQABgWGB7CAgQQlxgnwglIEAAYgAQYsQMYgwHCaggQABixAxiDAclCERAUgIAEGLEDGIMBGMcBGNEDwgIKEC4YxwEY0QMYQ8ICChAAGLEDGIMBGEPChEQLhiDARjHARixAxjRAXiABMICCBAAGIAEGLEDwgIEEAAYQ8ICBxAAGLEDGEPChEQLhiABBJUAhiLAXiYAxioA8ICDhAAGIAEGIsDGJgDGKgdWgIIEAAYgAQYiwPCAg0QABi</a>

# DE FIGURA	FUENTE
F.69	<a href="https://www.google.com/search?q=autopista+central+daging&amp;sxsrf=ALiCzsbaUXHOKtjbHhQNXVDhCiD2ZGzWTg%3A1667665226002&amp;ei=SY1mY-3APJaUwbkP2mcwA0&amp;ved=0ahUKEwitiZmLuZf7AhUWSjABHds0B9gQ4dUDCA8&amp;uact=5&amp;oq=autopista+central+daging&amp;gs_l=EGxnd3Mtd2l6LXNlcnC4AQP4AQEaAhgCMgUQIRigATIFECEYoAEyBRAhGKABMgUQIRigAcICBxAjGOoCGCfCagQQlxgnwgIKEC4YxwEY0QMYQ8ICERAUgIAEGLEDGIMBGMcBGNEDWglLEAAYgAQYsQMYgwHCAggQLhixAxiDAcICERAAGLEDGIMBGIsDGKYDgKgDwglHEC4YQxiLA8ICDRAAGIAEGlCGBQYiwPCAg4QABiABBixAxiDARiLA8ICCxAuGIAEGLEDGIMBwglFEAAYgATCAhEQLhiABBixAxjUAhioAxiDA8ICFBAuGIAEGLEDGNQCGIsDGJsDGKgDwglINEAAYQxiLAXioAximA8ICExAAGIAEGlCGLLEDGIMBGBQYiwPCAggQABiABBixA8ICERAUgIAEGLEDGMcBGNEDGNQCwglZEAAYgAQYhwIYsQMYgwEYFBiLAXioAximA8ICFBAuGIAEGMcBGNEDGIsDGKgDGKYDwglINEAAYQxiLAXimAxioA8ICCRAAGAoYQxiLA8ICDRAuGMcBGK8BGEMYiwPCAgcQABhDGIsDwglKEAAYsQMYQxiLA8ICDhAuGIAEGMcBGK8BGIsDwglIEAAYgAQYiwPCA hMQLhiABBihAhjHARivARgUGIsDwglUEC4YgAQYxwEY0QMYiwMYqAMY0gPCA hQQLhiABBjHARivARiLAXimAxioA8ICDhAuGIAEGMcBGNEDGIsDwglOEC4YgAQYiwMYqAMYnQPCAggQLhiABBiLA8ICBhAAGBYHsICBBAhGBWoAgpl_U5QhA5YkkRwAngAyAEAkAEAmAGpAaABxRWqAQQxLjz4gMEIEEYAelDDBCGBGACIBgE&amp;scIent=gws-wiz-serp">           https://www.google.com/search?q=autopista+central+daging&amp;sxsrf=ALiCzsbaUXHOKtjbHhQNXVDhCiD2ZGzWTg%3A1667665226002&amp;ei=SY1mY-3APJaUwbkP2mcwA0&amp;ved=0ahUKEwitiZmLuZf7AhUWSjABHds0B9gQ4dUDCA8&amp;uact=5&amp;oq=autopista+central+daging&amp;gs_l=EGxnd3Mtd2l6LXNlcnC4AQP4AQEaAhgCMgUQIRigATIFECEYoAEyBRAhGKABMgUQIRigAcICBxAjGOoCGCfCagQQlxgnwgIKEC4YxwEY0QMYQ8ICERAUgIAEGLEDGIMBGMcBGNEDWglLEAAYgAQYsQMYgwHCAggQLhixAxiDAcICERAAGLEDGIMBGIsDGKYDgKgDwglHEC4YQxiLA8ICDRAAGIAEGlCGBQYiwPCAg4QABiABBixAxiDARiLA8ICCxAuGIAEGLEDGIMBwglFEAAYgATCAhEQLhiABBixAxjUAhioAxiDA8ICFBAuGIAEGLEDGNQCGIsDGJsDGKgDwglINEAAYQxiLAXioAximA8ICExAAGIAEGlCGLLEDGIMBGBQYiwPCAggQABiABBixA8ICERAUgIAEGLEDGMcBGNEDGNQCwglZEAAYgAQYhwIYsQMYgwEYFBiLAXioAximA8ICFBAuGIAEGMcBGNEDGIsDGKgDGKYDwglINEAAYQxiLAXimAxioA8ICCRAAGAoYQxiLA8ICDRAuGMcBGK8BGEMYiwPCAgcQABhDGIsDwglKEAAYsQMYQxiLA8ICDhAuGIAEGMcBGK8BGIsDwglIEAAYgAQYiwPCA hMQLhiABBihAhjHARivARgUGIsDwglUEC4YgAQYxwEY0QMYiwMYqAMY0gPCA hQQLhiABBjHARivARiLAXimAxioA8ICDhAuGIAEGMcBGNEDGIsDwglOEC4YgAQYiwMYqAMYnQPCAggQLhiABBiLA8ICBhAAGBYHsICBBAhGBWoAgpl_U5QhA5YkkRwAngAyAEAkAEAmAGpAaABxRWqAQQxLjz4gMEIEEYAelDDBCGBGACIBgE&amp;scIent=gws-wiz-serp         </a>
F.70	<a href="https://www.google.com/search?q=autopista+central+daging&amp;sxsrf=ALiCzsbaUXHOKtjbHhQNXVDhCiD2ZGzWTg%3A1667665226002&amp;ei=SY1mY-3APJaUwbkP2mcwA0&amp;ved=0ahUKEwitiZmLuZf7AhUWSjABHds0B9gQ4dUDCA8&amp;uact=5&amp;oq=autopista+central+daging&amp;gs_l=EGxnd3Mtd2l6LXNlcnC4AQP4AQEaAhgCMgUQIRigATIFECEYoAEyBRAhGKABMgUQIRigAcICBxAjGOoCGCfCagQQlxgnwgIKEC4YxwEY0QMYQ8ICERAUgIAEGLEDGIMBGMcBGNEDWglLEAAYgAQYsQMYgwHCAggQLhixAxiDAcICERAAGLEDGIMBGIsDGKYDgKgDwglHEC4YQxiLA8ICDRAAGIAEGlCGBQYiwPCAg4QABiABBixAxiDARiLA8ICCxAuGIAEGLEDGIMBwglFEAAYgATCAhEQLhiABBixAxjUAhioAxiDA8ICFBAuGIAEGLEDGNQCGIsDGJsDGKgDwglINEAAYQxiLAXioAximA8ICExAAGIAEGlCGLLEDGIMBGBQYiwPCAggQABiABBixA8ICERAUgIAEGLEDGMcBGNEDGNQCwglZEAAYgAQYhwIYsQMYgwEYFBiLAXioAximA8ICFBAuGIAEGMcBGNEDGIsDGKgDGKYDwglINEAAYQxiLAXimAxioA8ICCRAAGAoYQxiLA8ICDRAuGMcBGK8BGEMYiwPCAgcQABhDGIsDwglKEAAYsQMYQxiLA8ICDhAuGIAEGMcBGK8BGIsDwglIEAAYgAQYiwPCA hMQLhiABBihAhjHARivARgUGIsDwglUEC4YgAQYxwEY0QMYiwMYqAMY0gPCA hQQLhiABBjHARivARiLAXimAxioA8ICDhAuGIAEGMcBGNEDGIsDwglOEC4YgAQYiwMYqAMYnQPCAggQLhiABBiLA8ICBhAAGBYHsICBBAhGBWoAgpl_U5QhA5YkkRwAngAyAEAkAEAmAGpAaABxRWqAQQxLjz4gMEIEEYAelDDBCGBGACIBgE&amp;scIent=gws-wiz-serp">           https://www.google.com/search?q=autopista+central+daging&amp;sxsrf=ALiCzsbaUXHOKtjbHhQNXVDhCiD2ZGzWTg%3A1667665226002&amp;ei=SY1mY-3APJaUwbkP2mcwA0&amp;ved=0ahUKEwitiZmLuZf7AhUWSjABHds0B9gQ4dUDCA8&amp;uact=5&amp;oq=autopista+central+daging&amp;gs_l=EGxnd3Mtd2l6LXNlcnC4AQP4AQEaAhgCMgUQIRigATIFECEYoAEyBRAhGKABMgUQIRigAcICBxAjGOoCGCfCagQQlxgnwgIKEC4YxwEY0QMYQ8ICERAUgIAEGLEDGIMBGMcBGNEDWglLEAAYgAQYsQMYgwHCAggQLhixAxiDAcICERAAGLEDGIMBGIsDGKYDgKgDwglHEC4YQxiLA8ICDRAAGIAEGlCGBQYiwPCAg4QABiABBixAxiDARiLA8ICCxAuGIAEGLEDGIMBwglFEAAYgATCAhEQLhiABBixAxjUAhioAxiDA8ICFBAuGIAEGLEDGNQCGIsDGJsDGKgDwglINEAAYQxiLAXioAximA8ICExAAGIAEGlCGLLEDGIMBGBQYiwPCAggQABiABBixA8ICERAUgIAEGLEDGMcBGNEDGNQCwglZEAAYgAQYhwIYsQMYgwEYFBiLAXioAximA8ICFBAuGIAEGMcBGNEDGIsDGKgDGKYDwglINEAAYQxiLAXimAxioA8ICCRAAGAoYQxiLA8ICDRAuGMcBGK8BGEMYiwPCAgcQABhDGIsDwglKEAAYsQMYQxiLA8ICDhAuGIAEGMcBGK8BGIsDwglIEAAYgAQYiwPCA hMQLhiABBihAhjHARivARgUGIsDwglUEC4YgAQYxwEY0QMYiwMYqAMY0gPCA hQQLhiABBjHARivARiLAXimAxioA8ICDhAuGIAEGMcBGNEDGIsDwglOEC4YgAQYiwMYqAMYnQPCAggQLhiABBiLA8ICBhAAGBYHsICBBAhGBWoAgpl_U5QhA5YkkRwAngAyAEAkAEAmAGpAaABxRWqAQQxLjz4gMEIEEYAelDDBCGBGACIBgE&amp;scIent=gws-wiz-serp         </a>
F.71	<a href="https://www.google.com/search?q=autopista+central+daging&amp;sxsrf=ALiCzsbaUXHOKtjbHhQNXVDhCiD2ZGzWTg%3A1667665226002&amp;ei=SY1mY-3APJaUwbkP2mcwA0&amp;ved=0ahUKEwitiZmLuZf7AhUWSjABHds0B9gQ4dUDCA8&amp;uact=5&amp;oq=autopista+central+daging&amp;gs_l=EGxnd3Mtd2l6LXNlcnC4AQP4AQEaAhgCMgUQIRigATIFECEYoAEyBRAhGKABMgUQIRigAcICBxAjGOoCGCfCagQQlxgnwgIKEC4YxwEY0QMYQ8ICERAUgIAEGLEDGIMBGMcBGNEDWglLEAAYgAQYsQMYgwHCAggQLhixAxiDAcICERAAGLEDGIMBGIsDGKYDgKgDwglHEC4YQxiLA8ICDRAAGIAEGlCGBQYiwPCAg4QABiABBixAxiDARiLA8ICCxAuGIAEGLEDGIMBwglFEAAYgATCAhEQLhiABBixAxjUAhioAxiDA8ICFBAuGIAEGLEDGNQCGIsDGJsDGKgDwglINEAAYQxiLAXioAximA8ICExAAGIAEGlCGLLEDGIMBGBQYiwPCAggQABiABBixA8ICERAUgIAEGLEDGMcBGNEDGNQCwglZEAAYgAQYhwIYsQMYgwEYFBiLAXioAximA8ICFBAuGIAEGMcBGNEDGIsDGKgDGKYDwglINEAAYQxiLAXimAxioA8ICCRAAGAoYQxiLA8ICDRAuGMcBGK8BGEMYiwPCAgcQABhDGIsDwglKEAAYsQMYQxiLA8ICDhAuGIAEGMcBGK8BGIsDwglIEAAYgAQYiwPCA hMQLhiABBihAhjHARivARgUGIsDwglUEC4YgAQYxwEY0QMYiwMYqAMY0gPCA hQQLhiABBjHARivARiLAXimAxioA8ICDhAuGIAEGMcBGNEDGIsDwglOEC4YgAQYiwMYqAMYnQPCAggQLhiABBiLA8ICBhAAGBYHsICBBAhGBWoAgpl_U5QhA5YkkRwAngAyAEAkAEAmAGpAaABxRWqAQQxLjz4gMEIEEYAelDDBCGBGACIBgE&amp;scIent=gws-wiz-serp">           https://www.google.com/search?q=autopista+central+daging&amp;sxsrf=ALiCzsbaUXHOKtjbHhQNXVDhCiD2ZGzWTg%3A1667665226002&amp;ei=SY1mY-3APJaUwbkP2mcwA0&amp;ved=0ahUKEwitiZmLuZf7AhUWSjABHds0B9gQ4dUDCA8&amp;uact=5&amp;oq=autopista+central+daging&amp;gs_l=EGxnd3Mtd2l6LXNlcnC4AQP4AQEaAhgCMgUQIRigATIFECEYoAEyBRAhGKABMgUQIRigAcICBxAjGOoCGCfCagQQlxgnwgIKEC4YxwEY0QMYQ8ICERAUgIAEGLEDGIMBGMcBGNEDWglLEAAYgAQYsQMYgwHCAggQLhixAxiDAcICERAAGLEDGIMBGIsDGKYDgKgDwglHEC4YQxiLA8ICDRAAGIAEGlCGBQYiwPCAg4QABiABBixAxiDARiLA8ICCxAuGIAEGLEDGIMBwglFEAAYgATCAhEQLhiABBixAxjUAhioAxiDA8ICFBAuGIAEGLEDGNQCGIsDGJsDGKgDwglINEAAYQxiLAXioAximA8ICExAAGIAEGlCGLLEDGIMBGBQYiwPCAggQABiABBixA8ICERAUgIAEGLEDGMcBGNEDGNQCwglZEAAYgAQYhwIYsQMYgwEYFBiLAXioAximA8ICFBAuGIAEGMcBGNEDGIsDGKgDGKYDwglINEAAYQxiLAXimAxioA8ICCRAAGAoYQxiLA8ICDRAuGMcBGK8BGEMYiwPCAgcQABhDGIsDwglKEAAYsQMYQxiLA8ICDhAuGIAEGMcBGK8BGIsDwglIEAAYgAQYiwPCA hMQLhiABBihAhjHARivARgUGIsDwglUEC4YgAQYxwEY0QMYiwMYqAMY0gPCA hQQLhiABBjHARivARiLAXimAxioA8ICDhAuGIAEGMcBGNEDGIsDwglOEC4YgAQYiwMYqAMYnQPCAggQLhiABBiLA8ICBhAAGBYHsICBBAhGBWoAgpl_U5QhA5YkkRwAngAyAEAkAEAmAGpAaABxRWqAQQxLjz4gMEIEEYAelDDBCGBGACIBgE&amp;scIent=gws-wiz-serp         </a>

# DE FIGURA	FUENTE
F.72	<a href="https://www.google.com/search?q=terminal+710&amp;sxsrf=ALiCzsYSbQKfA06YGR08eGfvBQ98vN2gSA%3A1667665488434&amp;ei=UI5mY5iUGruEwbkPzYG6uAM&amp;ved=0ahUKEwiY_Kqlupf7AhU7QjABHc2ADjcQ4dUDCA8&amp;uact=5&amp;oq=terminal+710&amp;gs_lp=Egxnd3Mtd2l6LXNlcnC4AQP4AQEaAhgDMhQQLhiDARivARjHARiHAhixAxiABDIFEAAyGAQyBRAAGIAEMgUQABiABDIFEAAyGAQyBRAAGIAEMgUQABiABMICBBAjGcFCagQQABhDwgIKEAAySgQMYgwEYQ8ICBxAAGLEDGEPCAgSQAABiBBixAxiDAclCERAUgIAEGLEDGIMBGMcBGNEDwgIIEAAyGAQYsQPCAgSgQLhiABBixAxiDAclCERAUgIAEGLEDGIMBGMcBGM8BwgILEC4YgAQYxwEYrwHCAgSgQLhiABBixAxjUAsICBRAUgIAEwgIUec4YgwEYrwEYxwEYsQMYgAQYiwPCAgcQABhDGLsDwgIUec4YgAQYxwEYrwEYiwMYqAMYpgPCAg4QLhiABBixAxjUAhiLA8ICCBAAAGIAEGIsDwgIOEC4YgAQYxwEYrwEYiwPCAhAQLhiABBiHAhHARivARgUwgIREC4YgwEYrwEYxwEYsQMYgATCAG4QLhivARjHARiABBiLA0jHGVAAWI4YcAB4AcgBAJABAjGbwGgGAcQPqgEEMC4xM-IDBCBBGADiAwQgRhGaiAYB&amp;sclient=gws-wiz-serp">https://www.google.com/search?q=terminal+710&amp;sxsrf=ALiCzsYSbQKfA06YGR08eGfvBQ98vN2gSA%3A1667665488434&amp;ei=UI5mY5iUGruEwbkPzYG6uAM&amp;ved=0ahUKEwiY_Kqlupf7AhU7QjABHc2ADjcQ4dUDCA8&amp;uact=5&amp;oq=terminal+710&amp;gs_lp=Egxnd3Mtd2l6LXNlcnC4AQP4AQEaAhgDMhQQLhiDARivARjHARiHAhixAxiABDIFEAAyGAQyBRAAGIAEMgUQABiABDIFEAAyGAQyBRAAGIAEMgUQABiABMICBBAjGcFCagQQABhDwgIKEAAySgQMYgwEYQ8ICBxAAGLEDGEPCAgSQAABiBBixAxiDAclCERAUgIAEGLEDGIMBGMcBGNEDwgIIEAAyGAQYsQPCAgSgQLhiABBixAxiDAclCERAUgIAEGLEDGIMBGMcBGM8BwgILEC4YgAQYxwEYrwHCAgSgQLhiABBixAxjUAsICBRAUgIAEwgIUec4YgwEYrwEYxwEYsQMYgAQYiwPCAgcQABhDGLsDwgIUec4YgAQYxwEYrwEYiwMYqAMYpgPCAg4QLhiABBixAxjUAhiLA8ICCBAAAGIAEGIsDwgIOEC4YgAQYxwEYrwEYiwPCAhAQLhiABBiHAhHARivARgUwgIREC4YgwEYrwEYxwEYsQMYgATCAG4QLhivARjHARiABBiLA0jHGVAAWI4YcAB4AcgBAJABAjGbwGgGAcQPqgEEMC4xM-IDBCBBGADiAwQgRhGaiAYB&amp;sclient=gws-wiz-serp</a>
F.73	<a href="https://www.google.com/search?q=iconos+de+arquitectura&amp;sxsrf=ALiCzsatyEPBCsDsk6ZU_1GiGhIrHehYXA%3A1667663895724&amp;ei=F4hmY63rK9SzkvQP_pav2Ak&amp;ved=0ahUKEwjt0uQtJf7AhXUmYQIH7LC5sQ4dUDCA8&amp;uact=5&amp;oq=iconos+de+arquitectura&amp;gs_lp=Egxnd3Mtd2l6LXNlcnC4AQP4AQEaAhgCMgUQABiABDIGEAAyFhgeMggQABgWGB4YDzIGEAAYFhgeMgYQABgWGB4yBhAAGBYHjIGEAAyFhgeMgYQABgWGB4yCBAAGBYHhgPMgYQABgWGB7CAgQQIxgnwi">https://www.google.com/search?q=iconos+de+arquitectura&amp;sxsrf=ALiCzsatyEPBCsDsk6ZU_1GiGhIrHehYXA%3A1667663895724&amp;ei=F4hmY63rK9SzkvQP_pav2Ak&amp;ved=0ahUKEwjt0uQtJf7AhXUmYQIH7LC5sQ4dUDCA8&amp;uact=5&amp;oq=iconos+de+arquitectura&amp;gs_lp=Egxnd3Mtd2l6LXNlcnC4AQP4AQEaAhgCMgUQABiABDIGEAAyFhgeMggQABgWGB4YDzIGEAAYFhgeMgYQABgWGB4yBhAAGBYHjIGEAAyFhgeMgYQABgWGB4yCBAAGBYHhgPMgYQABgWGB7CAgQQIxgnwi</a>
F.74	<a href="https://www.google.com/search?q=iconos+de+arquitectura&amp;sxsrf=ALiCzsatyEPBCsDsk6ZU_1GiGhIrHehYXA%3A1667663895724&amp;ei=F4hmY63rK9SzkvQP_pav2Ak&amp;ved=0ahUKEwjt0uQtJf7AhXUmYQIH7LC5sQ4dUDCA8&amp;uact=5&amp;oq=iconos+de+arquitectura&amp;gs_lp=Egxnd3Mtd2l6LXNlcnC4AQP4AQEaAhgCMgUQABiABDIGEAAyFhgeMggQABgWGB4YDzIGEAAYFhgeMgYQABgWGB4yBhAAGBYHjIGEAAyFhgeMgYQABgWGB4yCBAAGBYHhgPMgYQABgWGB7CAgQQIxgnwi">https://www.google.com/search?q=iconos+de+arquitectura&amp;sxsrf=ALiCzsatyEPBCsDsk6ZU_1GiGhIrHehYXA%3A1667663895724&amp;ei=F4hmY63rK9SzkvQP_pav2Ak&amp;ved=0ahUKEwjt0uQtJf7AhXUmYQIH7LC5sQ4dUDCA8&amp;uact=5&amp;oq=iconos+de+arquitectura&amp;gs_lp=Egxnd3Mtd2l6LXNlcnC4AQP4AQEaAhgCMgUQABiABDIGEAAyFhgeMggQABgWGB4YDzIGEAAYFhgeMgYQABgWGB4yBhAAGBYHjIGEAAyFhgeMgYQABgWGB4yCBAAGBYHhgPMgYQABgWGB7CAgQQIxgnwi</a>
F.75	<a href="https://www.google.com/search?q=iconos+de+arquitectura&amp;sxsrf=ALiCzsatyEPBCsDsk6ZU_1GiGhIrHehYXA%3A1667663895724&amp;ei=F4hmY63rK9SzkvQP_pav2Ak&amp;ved=0ahUKEwjt0uQtJf7AhXUmYQIH7LC5sQ4dUDCA8&amp;uact=5&amp;oq=iconos+de+arquitectura&amp;gs_lp=Egxnd3Mtd2l6LXNlcnC4AQP4AQEaAhgCMgUQABiABDIGEAAyFhgeMggQABgWGB4YDzIGEAAYFhgeMgYQABgWGB4yBhAAGBYHjIGEAAyFhgeMgYQABgWGB4yCBAAGBYHhgPMgYQABgWGB7CAgQQIxgnwi">https://www.google.com/search?q=iconos+de+arquitectura&amp;sxsrf=ALiCzsatyEPBCsDsk6ZU_1GiGhIrHehYXA%3A1667663895724&amp;ei=F4hmY63rK9SzkvQP_pav2Ak&amp;ved=0ahUKEwjt0uQtJf7AhXUmYQIH7LC5sQ4dUDCA8&amp;uact=5&amp;oq=iconos+de+arquitectura&amp;gs_lp=Egxnd3Mtd2l6LXNlcnC4AQP4AQEaAhgCMgUQABiABDIGEAAyFhgeMggQABgWGB4YDzIGEAAYFhgeMgYQABgWGB4yBhAAGBYHjIGEAAyFhgeMgYQABgWGB4yCBAAGBYHhgPMgYQABgWGB7CAgQQIxgnwi</a>
F.76	<a href="https://www.google.com/search?q=iconos+de+arquitectura&amp;sxsrf=ALiCzsatyEPBCsDsk6ZU_1GiGhIrHehYXA%3A1667663895724&amp;ei=F4hmY63rK9SzkvQP_pav2Ak&amp;ved=0ahUKEwjt0uQtJf7AhXUmYQIH7LC5sQ4dUDCA8&amp;uact=5&amp;oq=iconos+de+arquitectura&amp;gs_lp=Egxnd3Mtd2l6LXNlcnC4AQP4AQEaAhgCMgUQABiABDIGEAAyFhgeMggQABgWGB4YDzIGEAAYFhgeMgYQABgWGB4yBhAAGBYHjIGEAAyFhgeMgYQABgWGB4yCBAAGBYHhgPMgYQABgWGB7CAgQQIxgnwi">https://www.google.com/search?q=iconos+de+arquitectura&amp;sxsrf=ALiCzsatyEPBCsDsk6ZU_1GiGhIrHehYXA%3A1667663895724&amp;ei=F4hmY63rK9SzkvQP_pav2Ak&amp;ved=0ahUKEwjt0uQtJf7AhXUmYQIH7LC5sQ4dUDCA8&amp;uact=5&amp;oq=iconos+de+arquitectura&amp;gs_lp=Egxnd3Mtd2l6LXNlcnC4AQP4AQEaAhgCMgUQABiABDIGEAAyFhgeMggQABgWGB4YDzIGEAAYFhgeMgYQABgWGB4yBhAAGBYHjIGEAAyFhgeMgYQABgWGB4yCBAAGBYHhgPMgYQABgWGB7CAgQQIxgnwi</a>
F.77	<a href="https://www.google.com/search?q=terminal+710&amp;sxsrf=ALiCzsYSbQKfA06YGR08eGfvBQ98vN2gSA%3A1667665488434&amp;ei=UI5mY5iUGruEwbkPzYG6uAM&amp;ved=0ahUKEwiY_Kqlupf7AhU7QjABHc2ADjcQ4dUDCA8&amp;uact=5&amp;oq=terminal+710&amp;gs_lp=Egxnd3Mtd2l6LXNlcnC4AQP4AQEaAhgDMhQQLhiDARivARjHARiHAhixAxiABDIFEAAyGAQyBRAAGIAEMgUQABiABDIFEAAyGAQyBRAAGIAEMgUQABiABMICBBAjGcFCagQQABhDwgIKEAAySgQMYgwEY">https://www.google.com/search?q=terminal+710&amp;sxsrf=ALiCzsYSbQKfA06YGR08eGfvBQ98vN2gSA%3A1667665488434&amp;ei=UI5mY5iUGruEwbkPzYG6uAM&amp;ved=0ahUKEwiY_Kqlupf7AhU7QjABHc2ADjcQ4dUDCA8&amp;uact=5&amp;oq=terminal+710&amp;gs_lp=Egxnd3Mtd2l6LXNlcnC4AQP4AQEaAhgDMhQQLhiDARivARjHARiHAhixAxiABDIFEAAyGAQyBRAAGIAEMgUQABiABDIFEAAyGAQyBRAAGIAEMgUQABiABMICBBAjGcFCagQQABhDwgIKEAAySgQMYgwEY</a>
F.78	<a href="https://www.google.com/search?q=terminal+710&amp;sxsrf=ALiCzsYSbQKfA06YGR08eGfvBQ98vN2gSA%3A1667665488434&amp;ei=UI5mY5iUGruEwbkPzYG6uAM&amp;ved=0ahUKEwiY_Kqlupf7AhU7QjABHc2ADjcQ4dUDCA8&amp;uact=5&amp;oq=terminal+710&amp;gs_lp=Egxnd3Mtd2l6LXNlcnC4AQP4AQEaAhgDMhQQLhiDARivARjHARiHAhixAxiABDIFEAAyGAQyBRAAGIAEMgUQABiABDIFEAAyGAQyBRAAGIAEMgUQABiABMICBBAjGcFCagQQABhDwgIKEAAySgQMYgwEY">https://www.google.com/search?q=terminal+710&amp;sxsrf=ALiCzsYSbQKfA06YGR08eGfvBQ98vN2gSA%3A1667665488434&amp;ei=UI5mY5iUGruEwbkPzYG6uAM&amp;ved=0ahUKEwiY_Kqlupf7AhU7QjABHc2ADjcQ4dUDCA8&amp;uact=5&amp;oq=terminal+710&amp;gs_lp=Egxnd3Mtd2l6LXNlcnC4AQP4AQEaAhgDMhQQLhiDARivARjHARiHAhixAxiABDIFEAAyGAQyBRAAGIAEMgUQABiABDIFEAAyGAQyBRAAGIAEMgUQABiABMICBBAjGcFCagQQABhDwgIKEAAySgQMYgwEY</a>

# DE FIGURA	FUENTE
F.79	<a href="https://www.google.com/search?q=materiales+de+construccion&amp;sxsrf=ALiCzsYt6mfENwOCo-YaVfz6xi9YhcC-9A%3A1667663965637&amp;ei=XYhmY5HKJraFwbkP16SU2AQ&amp;ved=0ahUKEwjR7JqytJf7AhW2QjABHVcSBUsQ4dUDCA8&amp;uact=5&amp;oq=materiales+de+construccion&amp;gs_lp=Egxnd3Mtd2l6LXNlcnC4AQP4AQEaAhgDMg4QLhiABBjHARivARiLazIOEC4YgAQYxwEYrweYiwMyCBAAGIAEGIsDMggQABiABBiLazIIEAAYgAQYiwMyCBAAGIAEGIsDMggQABiABBiLazIIEAAYgAQYiwMyCBAAGIAEGIsDMggQABiABBiLA8ICBxAjGOoCGCfCagQQIxgnwglIEEC4YQ8ICEBAuGL">https://www.google.com/search?q=materiales+de+construccion&amp;sxsrf=ALiCzsYt6mfENwOCo-YaVfz6xi9YhcC-9A%3A1667663965637&amp;ei=XYhmY5HKJraFwbkP16SU2AQ&amp;ved=0ahUKEwjR7JqytJf7AhW2QjABHVcSBUsQ4dUDCA8&amp;uact=5&amp;oq=materiales+de+construccion&amp;gs_lp=Egxnd3Mtd2l6LXNlcnC4AQP4AQEaAhgDMg4QLhiABBjHARivARiLazIOEC4YgAQYxwEYrweYiwMyCBAAGIAEGIsDMggQABiABBiLazIIEAAYgAQYiwMyCBAAGIAEGIsDMggQABiABBiLazIIEAAYgAQYiwMyCBAAGIAEGIsDMggQABiABBiLA8ICBxAjGOoCGCfCagQQIxgnwglIEEC4YQ8ICEBAuGL</a>
F.80	<a href="https://www.google.com/search?q=materiales+de+construccion&amp;sxsrf=ALiCzsYt6mfENwOCo-YaVfz6xi9YhcC-9A%3A1667663965637&amp;ei=XYhmY5HKJraFwbkP16SU2AQ&amp;ved=0ahUKEwjR7JqytJf7AhW2QjABHVcSBUsQ4dUDCA8&amp;uact=5&amp;oq=materiales+de+construccion&amp;gs_lp=Egxnd3Mtd2l6LXNlcnC4AQP4AQEaAhgDMg4QLhiABBjHARivARiLazIOEC4YgAQYxwEYrweYiwMyCBAAGIAEGIsDMggQABiABBiLazIIEAAYgAQYiwMyCBAAGIAEGIsDMggQABiABBiLA8ICBxAjGOoCGCfCagQQIxgnwglIEEC4YQ8ICEBAuGL">https://www.google.com/search?q=materiales+de+construccion&amp;sxsrf=ALiCzsYt6mfENwOCo-YaVfz6xi9YhcC-9A%3A1667663965637&amp;ei=XYhmY5HKJraFwbkP16SU2AQ&amp;ved=0ahUKEwjR7JqytJf7AhW2QjABHVcSBUsQ4dUDCA8&amp;uact=5&amp;oq=materiales+de+construccion&amp;gs_lp=Egxnd3Mtd2l6LXNlcnC4AQP4AQEaAhgDMg4QLhiABBjHARivARiLazIOEC4YgAQYxwEYrweYiwMyCBAAGIAEGIsDMggQABiABBiLazIIEAAYgAQYiwMyCBAAGIAEGIsDMggQABiABBiLA8ICBxAjGOoCGCfCagQQIxgnwglIEEC4YQ8ICEBAuGL</a>
F.81	<a href="https://www.google.com/search?q=materiales+de+construccion&amp;sxsrf=ALiCzsYt6mfENwOCo-YaVfz6xi9YhcC-9A%3A1667663965637&amp;ei=XYhmY5HKJraFwbkP16SU2AQ&amp;ved=0ahUKEwjR7JqytJf7AhW2QjABHVcSBUsQ4dUDCA8&amp;uact=5&amp;oq=materiales+de+construccion&amp;gs_lp=Egxnd3Mtd2l6LXNlcnC4AQP4AQEaAhgDMg4QLhiABBjHARivARiLazIOEC4YgAQYxwEYrweYiwMyCBAAGIAEGIsDMggQABiABBiLazIIEAAYgAQYiwMyCBAAGIAEGIsDMggQABiABBiLA8ICBxAjGOoCGCfCagQQIxgnwglIEEC4YQ8ICEBAuGL">https://www.google.com/search?q=materiales+de+construccion&amp;sxsrf=ALiCzsYt6mfENwOCo-YaVfz6xi9YhcC-9A%3A1667663965637&amp;ei=XYhmY5HKJraFwbkP16SU2AQ&amp;ved=0ahUKEwjR7JqytJf7AhW2QjABHVcSBUsQ4dUDCA8&amp;uact=5&amp;oq=materiales+de+construccion&amp;gs_lp=Egxnd3Mtd2l6LXNlcnC4AQP4AQEaAhgDMg4QLhiABBjHARivARiLazIOEC4YgAQYxwEYrweYiwMyCBAAGIAEGIsDMggQABiABBiLazIIEAAYgAQYiwMyCBAAGIAEGIsDMggQABiABBiLA8ICBxAjGOoCGCfCagQQIxgnwglIEEC4YQ8ICEBAuGL</a>
F.82	<a href="https://www.google.com/search?q=materiales+de+construccion&amp;sxsrf=ALiCzsYt6mfENwOCo-YaVfz6xi9YhcC-9A%3A1667663965637&amp;ei=XYhmY5HKJraFwbkP16SU2AQ&amp;ved=0ahUKEwjR7JqytJf7AhW2QjABHVcSBUsQ4dUDCA8&amp;uact=5&amp;oq=materiales+de+construccion&amp;gs_lp=Egxnd3Mtd2l6LXNlcnC4AQP4AQEaAhgDMg4QLhiABBjHARivARiLazIOEC4YgAQYxwEYrweYiwMyCBAAGIAEGIsDMggQABiABBiLazIIEAAYgAQYiwMyCBAAGIAEGIsDMggQABiABBiLA8ICBxAjGOoCGCfCagQQIxgnwglIEEC4YQ8ICEBAuGL">https://www.google.com/search?q=materiales+de+construccion&amp;sxsrf=ALiCzsYt6mfENwOCo-YaVfz6xi9YhcC-9A%3A1667663965637&amp;ei=XYhmY5HKJraFwbkP16SU2AQ&amp;ved=0ahUKEwjR7JqytJf7AhW2QjABHVcSBUsQ4dUDCA8&amp;uact=5&amp;oq=materiales+de+construccion&amp;gs_lp=Egxnd3Mtd2l6LXNlcnC4AQP4AQEaAhgDMg4QLhiABBjHARivARiLazIOEC4YgAQYxwEYrweYiwMyCBAAGIAEGIsDMggQABiABBiLazIIEAAYgAQYiwMyCBAAGIAEGIsDMggQABiABBiLA8ICBxAjGOoCGCfCagQQIxgnwglIEEC4YQ8ICEBAuGL</a>
F.83	<a href="https://www.google.com/search?q=materiales+de+construccion&amp;sxsrf=ALiCzsYt6mfENwOCo-YaVfz6xi9YhcC-9A%3A1667663965637&amp;ei=XYhmY5HKJraFwbkP16SU2AQ&amp;ved=0ahUKEwjR7JqytJf7AhW2QjABHVcSBUsQ4dUDCA8&amp;uact=5&amp;oq=materiales+de+construccion&amp;gs_lp=Egxnd3Mtd2l6LXNlcnC4AQP4AQEaAhgDMg4QLhiABBjHARivARiLazIOEC4YgAQYxwEYrweYiwMyCBAAGIAEGIsDMggQABiABBiLazIIEAAYgAQYiwMyCBAAGIAEGIsDMggQABiABBiLA8ICBxAjGOoCGCfCagQQIxgnwglIEEC4YQ8ICEBAuGL">https://www.google.com/search?q=materiales+de+construccion&amp;sxsrf=ALiCzsYt6mfENwOCo-YaVfz6xi9YhcC-9A%3A1667663965637&amp;ei=XYhmY5HKJraFwbkP16SU2AQ&amp;ved=0ahUKEwjR7JqytJf7AhW2QjABHVcSBUsQ4dUDCA8&amp;uact=5&amp;oq=materiales+de+construccion&amp;gs_lp=Egxnd3Mtd2l6LXNlcnC4AQP4AQEaAhgDMg4QLhiABBjHARivARiLazIOEC4YgAQYxwEYrweYiwMyCBAAGIAEGIsDMggQABiABBiLazIIEAAYgAQYiwMyCBAAGIAEGIsDMggQABiABBiLA8ICBxAjGOoCGCfCagQQIxgnwglIEEC4YQ8ICEBAuGL</a>
F.84	<a href="https://www.google.com/search?q=materiales+de+construccion&amp;sxsrf=ALiCzsYt6mfENwOCo-YaVfz6xi9YhcC-9A%3A1667663965637&amp;ei=XYhmY5HKJraFwbkP16SU2AQ&amp;ved=0ahUKEwjR7JqytJf7AhW2QjABHVcSBUsQ4dUDCA8&amp;uact=5&amp;oq=materiales+de+construccion&amp;gs_lp=Egxnd3Mtd2l6LXNlcnC4AQP4AQEaAhgDMg4QLhiABBjHARivARiLazIOEC4YgAQYxwEYrweYiwMyCBAAGIAEGIsDMggQABiABBiLazIIEAAYgAQYiwMyCBAAGIAEGIsDMggQABiABBiLA8ICBxAjGOoCGCfCagQQIxgnwglIEEC4YQ8ICEBAuGL">https://www.google.com/search?q=materiales+de+construccion&amp;sxsrf=ALiCzsYt6mfENwOCo-YaVfz6xi9YhcC-9A%3A1667663965637&amp;ei=XYhmY5HKJraFwbkP16SU2AQ&amp;ved=0ahUKEwjR7JqytJf7AhW2QjABHVcSBUsQ4dUDCA8&amp;uact=5&amp;oq=materiales+de+construccion&amp;gs_lp=Egxnd3Mtd2l6LXNlcnC4AQP4AQEaAhgDMg4QLhiABBjHARivARiLazIOEC4YgAQYxwEYrweYiwMyCBAAGIAEGIsDMggQABiABBiLazIIEAAYgAQYiwMyCBAAGIAEGIsDMggQABiABBiLA8ICBxAjGOoCGCfCagQQIxgnwglIEEC4YQ8ICEBAuGL</a>
F.85	<a href="https://www.google.com/search?q=materiales+de+construccion&amp;sxsrf=ALiCzsYt6mfENwOCo-YaVfz6xi9YhcC-9A%3A1667663965637&amp;ei=XYhmY5HKJraFwbkP16SU2AQ&amp;ved=0ahUKEwjR7JqytJf7AhW2QjABHVcSBUsQ4dUDCA8&amp;uact=5&amp;oq=materiales+de+construccion&amp;gs_lp=Egxnd3Mtd2l6LXNlcnC4AQP4AQEaAhgDMg4QLhiABBjHARivARiLazIOEC4YgAQYxwEYrweYiwMyCBAAGIAEGIsDMggQABiABBiLazIIEAAYgAQYiwMyCBAAGIAEGIsDMggQABiABBiLA8ICBxAjGOoCGCfCagQQIxgnwglIEEC4YQ8ICEBAuGL">https://www.google.com/search?q=materiales+de+construccion&amp;sxsrf=ALiCzsYt6mfENwOCo-YaVfz6xi9YhcC-9A%3A1667663965637&amp;ei=XYhmY5HKJraFwbkP16SU2AQ&amp;ved=0ahUKEwjR7JqytJf7AhW2QjABHVcSBUsQ4dUDCA8&amp;uact=5&amp;oq=materiales+de+construccion&amp;gs_lp=Egxnd3Mtd2l6LXNlcnC4AQP4AQEaAhgDMg4QLhiABBjHARivARiLazIOEC4YgAQYxwEYrweYiwMyCBAAGIAEGIsDMggQABiABBiLazIIEAAYgAQYiwMyCBAAGIAEGIsDMggQABiABBiLA8ICBxAjGOoCGCfCagQQIxgnwglIEEC4YQ8ICEBAuGL</a>



# DE FIGURA	FUENTE
F.93	<a href="https://www.google.com/search?q=iconos+de+arquitectura&amp;sxsrf=ALiCzsatyEPBCsDsk6ZU_1GiGhIrHehYXA%3A1667663895724&amp;ei=F4hmY63rK9SzkvQP_pav2Ak&amp;ved=0ahUKEwj0uQtJf7AhXUmYQIHx7LC5sQ4dUDCA8&amp;uact=5&amp;oq=iconos+de+arquitectura&amp;gs_lp=Egxnd3Mtd2l6LXNlcnC4AQP4AQEaAhgCMgUQABiABDIGEAAyFhgeMggQABgWGB4YDzIGEAAyFhgeMgYQABgWGB4yBhAAGBYHjIGEAAyFhgeMgYQABgWGB4yCBAAGBYHhgPMgYQABgWGB7CAgQQIxgnwi">https://www.google.com/search?q=iconos+de+arquitectura&amp;sxsrf=ALiCzsatyEPBCsDsk6ZU_1GiGhIrHehYXA%3A1667663895724&amp;ei=F4hmY63rK9SzkvQP_pav2Ak&amp;ved=0ahUKEwj0uQtJf7AhXUmYQIHx7LC5sQ4dUDCA8&amp;uact=5&amp;oq=iconos+de+arquitectura&amp;gs_lp=Egxnd3Mtd2l6LXNlcnC4AQP4AQEaAhgCMgUQABiABDIGEAAyFhgeMggQABgWGB4YDzIGEAAyFhgeMgYQABgWGB4yBhAAGBYHjIGEAAyFhgeMgYQABgWGB4yCBAAGBYHhgPMgYQABgWGB7CAgQQIxgnwi</a>
F.94	<a href="https://www.google.com/search?q=iconos+de+arquitectura&amp;sxsrf=ALiCzsatyEPBCsDsk6ZU_1GiGhIrHehYXA%3A1667663895724&amp;ei=F4hmY63rK9SzkvQP_pav2Ak&amp;ved=0ahUKEwj0uQtJf7AhXUmYQIHx7LC5sQ4dUDCA8&amp;uact=5&amp;oq=iconos+de+arquitectura&amp;gs_lp=Egxnd3Mtd2l6LXNlcnC4AQP4AQEaAhgCMgUQABiABDIGEAAyFhgeMggQABgWGB4YDzIGEAAyFhgeMgYQABgWGB4yBhAAGBYHjIGEAAyFhgeMgYQABgWGB4yCBAAGBYHhgPMgYQABgWGB7CAgQQIxgnwi">https://www.google.com/search?q=iconos+de+arquitectura&amp;sxsrf=ALiCzsatyEPBCsDsk6ZU_1GiGhIrHehYXA%3A1667663895724&amp;ei=F4hmY63rK9SzkvQP_pav2Ak&amp;ved=0ahUKEwj0uQtJf7AhXUmYQIHx7LC5sQ4dUDCA8&amp;uact=5&amp;oq=iconos+de+arquitectura&amp;gs_lp=Egxnd3Mtd2l6LXNlcnC4AQP4AQEaAhgCMgUQABiABDIGEAAyFhgeMggQABgWGB4YDzIGEAAyFhgeMgYQABgWGB4yBhAAGBYHjIGEAAyFhgeMgYQABgWGB4yCBAAGBYHhgPMgYQABgWGB7CAgQQIxgnwi</a>
F.95	<a href="https://www.google.com/search?q=iconos+de+arquitectura&amp;sxsrf=ALiCzsatyEPBCsDsk6ZU_1GiGhIrHehYXA%3A1667663895724&amp;ei=F4hmY63rK9SzkvQP_pav2Ak&amp;ved=0ahUKEwj0uQtJf7AhXUmYQIHx7LC5sQ4dUDCA8&amp;uact=5&amp;oq=iconos+de+arquitectura&amp;gs_lp=Egxnd3Mtd2l6LXNlcnC4AQP4AQEaAhgCMgUQABiABDIGEAAyFhgeMggQABgWGB4YDzIGEAAyFhgeMgYQABgWGB4yBhAAGBYHjIGEAAyFhgeMgYQABgWGB4yCBAAGBYHhgPMgYQABgWGB7CAgQQIxgnwi">https://www.google.com/search?q=iconos+de+arquitectura&amp;sxsrf=ALiCzsatyEPBCsDsk6ZU_1GiGhIrHehYXA%3A1667663895724&amp;ei=F4hmY63rK9SzkvQP_pav2Ak&amp;ved=0ahUKEwj0uQtJf7AhXUmYQIHx7LC5sQ4dUDCA8&amp;uact=5&amp;oq=iconos+de+arquitectura&amp;gs_lp=Egxnd3Mtd2l6LXNlcnC4AQP4AQEaAhgCMgUQABiABDIGEAAyFhgeMggQABgWGB4YDzIGEAAyFhgeMgYQABgWGB4yBhAAGBYHjIGEAAyFhgeMgYQABgWGB4yCBAAGBYHhgPMgYQABgWGB7CAgQQIxgnwi</a>
F.96	<a href="https://www.google.com/search?q=iconos+de+arquitectura&amp;sxsrf=ALiCzsatyEPBCsDsk6ZU_1GiGhIrHehYXA%3A1667663895724&amp;ei=F4hmY63rK9SzkvQP_pav2Ak&amp;ved=0ahUKEwj0uQtJf7AhXUmYQIHx7LC5sQ4dUDCA8&amp;uact=5&amp;oq=iconos+de+arquitectura&amp;gs_lp=Egxnd3Mtd2l6LXNlcnC4AQP4AQEaAhgCMgUQABiABDIGEAAyFhgeMggQABgWGB4YDzIGEAAyFhgeMgYQABgWGB4yBhAAGBYHjIGEAAyFhgeMgYQABgWGB4yCBAAGBYHhgPMgYQABgWGB7CAgQQIxgnwi">https://www.google.com/search?q=iconos+de+arquitectura&amp;sxsrf=ALiCzsatyEPBCsDsk6ZU_1GiGhIrHehYXA%3A1667663895724&amp;ei=F4hmY63rK9SzkvQP_pav2Ak&amp;ved=0ahUKEwj0uQtJf7AhXUmYQIHx7LC5sQ4dUDCA8&amp;uact=5&amp;oq=iconos+de+arquitectura&amp;gs_lp=Egxnd3Mtd2l6LXNlcnC4AQP4AQEaAhgCMgUQABiABDIGEAAyFhgeMggQABgWGB4YDzIGEAAyFhgeMgYQABgWGB4yBhAAGBYHjIGEAAyFhgeMgYQABgWGB4yCBAAGBYHhgPMgYQABgWGB7CAgQQIxgnwi</a>
F.97	<a href="https://www.google.com/search?q=materiales+de+construccion&amp;sxsrf=ALiCzsYt6mfENwOCo-YaVfz6xi9YhcC-9A%3A1667663965637&amp;ei=XYhmY5HKJraFwbkP16SU2AQ&amp;ved=0ahUKEwjR7JqytJf7AhW2QjABHVcSBUsQ4dUDCA8&amp;uact=5&amp;oq=materiales+de+construccion&amp;gs_lp=Egxnd3Mtd2l6LXNlcnC4AQP4AQEaAhgDMg4QLhiABBjHARivARiLAzIOEC4YgAQYxwEYrwEYiwMyCBAAGIAEGIsDMggQABiABBiLAzIIEAAyGAYiwMyCBAAGIAEGIsDMggQABiABBiLAzIIEAAyGAYiwMyCBAAGIAEGIsDMggQABiABBiLA8ICBxAjGOoCGCfCagQQIxgnwglIEEC4YQ8ICEBAuGL">https://www.google.com/search?q=materiales+de+construccion&amp;sxsrf=ALiCzsYt6mfENwOCo-YaVfz6xi9YhcC-9A%3A1667663965637&amp;ei=XYhmY5HKJraFwbkP16SU2AQ&amp;ved=0ahUKEwjR7JqytJf7AhW2QjABHVcSBUsQ4dUDCA8&amp;uact=5&amp;oq=materiales+de+construccion&amp;gs_lp=Egxnd3Mtd2l6LXNlcnC4AQP4AQEaAhgDMg4QLhiABBjHARivARiLAzIOEC4YgAQYxwEYrwEYiwMyCBAAGIAEGIsDMggQABiABBiLAzIIEAAyGAYiwMyCBAAGIAEGIsDMggQABiABBiLAzIIEAAyGAYiwMyCBAAGIAEGIsDMggQABiABBiLA8ICBxAjGOoCGCfCagQQIxgnwglIEEC4YQ8ICEBAuGL</a>
F.98	<a href="https://www.google.com/search?q=materiales+de+construccion&amp;sxsrf=ALiCzsYt6mfENwOCo-YaVfz6xi9YhcC-9A%3A1667663965637&amp;ei=XYhmY5HKJraFwbkP16SU2AQ&amp;ved=0ahUKEwjR7JqytJf7AhW2QjABHVcSBUsQ4dUDCA8&amp;uact=5&amp;oq=materiales+de+construccion&amp;gs_lp=Egxnd3Mtd2l6LXNlcnC4AQP4AQEaAhgDMg4QLhiABBjHARivARiLAzIOEC4YgAQYxwEYrwEYiwMyCBAAGIAEGIsDMggQABiABBiLAzIIEAAyGAYiwMyCBAAGIAEGIsDMggQABiABBiLA8ICBxAjGOoCGCfCagQQIxgnwglIEEC4YQ8ICEBAuGL">https://www.google.com/search?q=materiales+de+construccion&amp;sxsrf=ALiCzsYt6mfENwOCo-YaVfz6xi9YhcC-9A%3A1667663965637&amp;ei=XYhmY5HKJraFwbkP16SU2AQ&amp;ved=0ahUKEwjR7JqytJf7AhW2QjABHVcSBUsQ4dUDCA8&amp;uact=5&amp;oq=materiales+de+construccion&amp;gs_lp=Egxnd3Mtd2l6LXNlcnC4AQP4AQEaAhgDMg4QLhiABBjHARivARiLAzIOEC4YgAQYxwEYrwEYiwMyCBAAGIAEGIsDMggQABiABBiLAzIIEAAyGAYiwMyCBAAGIAEGIsDMggQABiABBiLA8ICBxAjGOoCGCfCagQQIxgnwglIEEC4YQ8ICEBAuGL</a>
F.99	<a href="https://www.google.com/search?q=materiales+de+construccion&amp;sxsrf=ALiCzsYt6mfENwOCo-YaVfz6xi9YhcC-9A%3A1667663965637&amp;ei=XYhmY5HKJraFwbkP16SU2AQ&amp;ved=0ahUKEwjR7JqytJf7AhW2QjABHVcSBUsQ4dUDCA8&amp;uact=5&amp;oq=materiales+de+construccion&amp;gs_lp=Egxnd3Mtd2l6LXNlcnC4AQP4AQEaAhgDMg4QLhiABBjHARivARiLAzIOEC4YgAQYxwEYrwEYiwMyCBAAGIAEGIsDMggQABiABBiLAzIIEAAyGAYiwMyCBAAGIAEGIsDMggQABiABBiLA8ICBxAjGOoCGCfCagQQIxgnwglIEEC4YQ8ICEBAuGL">https://www.google.com/search?q=materiales+de+construccion&amp;sxsrf=ALiCzsYt6mfENwOCo-YaVfz6xi9YhcC-9A%3A1667663965637&amp;ei=XYhmY5HKJraFwbkP16SU2AQ&amp;ved=0ahUKEwjR7JqytJf7AhW2QjABHVcSBUsQ4dUDCA8&amp;uact=5&amp;oq=materiales+de+construccion&amp;gs_lp=Egxnd3Mtd2l6LXNlcnC4AQP4AQEaAhgDMg4QLhiABBjHARivARiLAzIOEC4YgAQYxwEYrwEYiwMyCBAAGIAEGIsDMggQABiABBiLAzIIEAAyGAYiwMyCBAAGIAEGIsDMggQABiABBiLA8ICBxAjGOoCGCfCagQQIxgnwglIEEC4YQ8ICEBAuGL</a>



# DE FIGURA	FUENTE
F.109	<a href="https://www.google.com/search?q=imagenes+de+san+jose+costa+rica&amp;oq=IMAGENES+DE+SAN+JOSE&amp;aqs=chrome.0.0i20i263i512j69i57j0i512l8.2768j1j4&amp;sourceid=chrome&amp;ie=UTF-8">https://www.google.com/search?q=imagenes+de+san+jose+costa+rica&amp;oq=IMAGENES+DE+SAN+JOSE&amp;aqs=chrome.0.0i20i263i512j69i57j0i512l8.2768j1j4&amp;sourceid=chrome&amp;ie=UTF-8</a>
F.110	<a href="https://www.google.com/search?q=iconos+de+arquitectura&amp;sxsr=ALiCzsatyEPBCsDsk6ZU_1GiGhIrHehYXA%3A1667663895724&amp;ei=F4hmY63rK9SzkvQP_pav2Ak&amp;ved=0ahUKEwjt0uQtJf7AhXUmYQIHX7LC5sQ4dUDCA8&amp;uact=5&amp;oq=iconos+de+arquitectura&amp;gs_lp=Egxnd3Mtd2l6LXNlcnc4AQP4AQEaAhgCMgUQABiABDIGEAAyFhgeMggQABgWGB4YDzIGEAAYFhgeMgYQABgWGB4yBhAAGBYHjIGEAAYFhgeMgYQABgWGB4yCBAAGBYHhgPMgYQABgWGB7CAgQQIxgnwi">https://www.google.com/search?q=iconos+de+arquitectura&amp;sxsr=ALiCzsatyEPBCsDsk6ZU_1GiGhIrHehYXA%3A1667663895724&amp;ei=F4hmY63rK9SzkvQP_pav2Ak&amp;ved=0ahUKEwjt0uQtJf7AhXUmYQIHX7LC5sQ4dUDCA8&amp;uact=5&amp;oq=iconos+de+arquitectura&amp;gs_lp=Egxnd3Mtd2l6LXNlcnc4AQP4AQEaAhgCMgUQABiABDIGEAAyFhgeMggQABgWGB4YDzIGEAAYFhgeMgYQABgWGB4yBhAAGBYHjIGEAAYFhgeMgYQABgWGB4yCBAAGBYHhgPMgYQABgWGB7CAgQQIxgnwi</a>
F.111	<a href="https://www.google.com/search?q=iconos+de+arquitectura&amp;sxsr=ALiCzsatyEPBCsDsk6ZU_1GiGhIrHehYXA%3A1667663895724&amp;ei=F4hmY63rK9SzkvQP_pav2Ak&amp;ved=0ahUKEwjt0uQtJf7AhXUmYQIHX7LC5sQ4dUDCA8&amp;uact=5&amp;oq=iconos+de+arquitectura&amp;gs_lp=Egxnd3Mtd2l6LXNlcnc4AQP4AQEaAhgCMgUQABiABDIGEAAyFhgeMggQABgWGB4YDzIGEAAYFhgeMgYQABgWGB4yBhAAGBYHjIGEAAYFhgeMgYQABgWGB4yCBAAGBYHhgPMgYQABgWGB7CAgQQIxgnwi">https://www.google.com/search?q=iconos+de+arquitectura&amp;sxsr=ALiCzsatyEPBCsDsk6ZU_1GiGhIrHehYXA%3A1667663895724&amp;ei=F4hmY63rK9SzkvQP_pav2Ak&amp;ved=0ahUKEwjt0uQtJf7AhXUmYQIHX7LC5sQ4dUDCA8&amp;uact=5&amp;oq=iconos+de+arquitectura&amp;gs_lp=Egxnd3Mtd2l6LXNlcnc4AQP4AQEaAhgCMgUQABiABDIGEAAyFhgeMggQABgWGB4YDzIGEAAYFhgeMgYQABgWGB4yBhAAGBYHjIGEAAYFhgeMgYQABgWGB4yCBAAGBYHhgPMgYQABgWGB7CAgQQIxgnwi</a>
F.112	<a href="https://www.google.com/search?q=imagenes+de+san+jose+costa+rica&amp;oq=IMAGENES+DE+SAN+JOSE&amp;aqs=chrome.0.0i20i263i512j69i57j0i512l8.2768j1j4&amp;sourceid=chrome&amp;ie=UTF-8">https://www.google.com/search?q=imagenes+de+san+jose+costa+rica&amp;oq=IMAGENES+DE+SAN+JOSE&amp;aqs=chrome.0.0i20i263i512j69i57j0i512l8.2768j1j4&amp;sourceid=chrome&amp;ie=UTF-8</a>
F.113	<a href="https://www.google.com/search?q=imagenes+de+san+jose+costa+rica&amp;oq=IMAGENES+DE+SAN+JOSE&amp;aqs=chrome.0.0i20i263i512j69i57j0i512l8.2768j1j4&amp;sourceid=chrome&amp;ie=UTF-8">https://www.google.com/search?q=imagenes+de+san+jose+costa+rica&amp;oq=IMAGENES+DE+SAN+JOSE&amp;aqs=chrome.0.0i20i263i512j69i57j0i512l8.2768j1j4&amp;sourceid=chrome&amp;ie=UTF-8</a>
F.114	<a href="https://www.google.com/search?q=iconos+de+arquitectura&amp;sxsr=ALiCzsatyEPBCsDsk6ZU_1GiGhIrHehYXA%3A1667663895724&amp;ei=F4hmY63rK9SzkvQP_pav2Ak&amp;ved=0ahUKEwjt0uQtJf7AhXUmYQIHX7LC5sQ4dUDCA8&amp;uact=5&amp;oq=iconos+de+arquitectura&amp;gs_lp=Egxnd3Mtd2l6LXNlcnc4AQP4AQEaAhgCMgUQABiABDIGEAAyFhgeMggQABgWGB4YDzIGEAAYFhgeMgYQABgWGB4yBhAAGBYHjIGEAAYFhgeMgYQABgWGB4yCBAAGBYHhgPMgYQABgWGB7CAgQQIxgnwi">https://www.google.com/search?q=iconos+de+arquitectura&amp;sxsr=ALiCzsatyEPBCsDsk6ZU_1GiGhIrHehYXA%3A1667663895724&amp;ei=F4hmY63rK9SzkvQP_pav2Ak&amp;ved=0ahUKEwjt0uQtJf7AhXUmYQIHX7LC5sQ4dUDCA8&amp;uact=5&amp;oq=iconos+de+arquitectura&amp;gs_lp=Egxnd3Mtd2l6LXNlcnc4AQP4AQEaAhgCMgUQABiABDIGEAAyFhgeMggQABgWGB4YDzIGEAAYFhgeMgYQABgWGB4yBhAAGBYHjIGEAAYFhgeMgYQABgWGB4yCBAAGBYHhgPMgYQABgWGB7CAgQQIxgnwi</a>
F.115	<a href="https://www.google.com/search?q=iconos+de+arquitectura&amp;sxsr=ALiCzsatyEPBCsDsk6ZU_1GiGhIrHehYXA%3A1667663895724&amp;ei=F4hmY63rK9SzkvQP_pav2Ak&amp;ved=0ahUKEwjt0uQtJf7AhXUmYQIHX7LC5sQ4dUDCA8&amp;uact=5&amp;oq=iconos+de+arquitectura&amp;gs_lp=Egxnd3Mtd2l6LXNlcnc4AQP4AQEaAhgCMgUQABiABDIGEAAyFhgeMggQABgWGB4YDzIGEAAYFhgeMgYQABgWGB4yBhAAGBYHjIGEAAYFhgeMgYQABgWGB4yCBAAGBYHhgPMgYQABgWGB7CAgQQIxgnwi">https://www.google.com/search?q=iconos+de+arquitectura&amp;sxsr=ALiCzsatyEPBCsDsk6ZU_1GiGhIrHehYXA%3A1667663895724&amp;ei=F4hmY63rK9SzkvQP_pav2Ak&amp;ved=0ahUKEwjt0uQtJf7AhXUmYQIHX7LC5sQ4dUDCA8&amp;uact=5&amp;oq=iconos+de+arquitectura&amp;gs_lp=Egxnd3Mtd2l6LXNlcnc4AQP4AQEaAhgCMgUQABiABDIGEAAyFhgeMggQABgWGB4YDzIGEAAYFhgeMgYQABgWGB4yBhAAGBYHjIGEAAYFhgeMgYQABgWGB4yCBAAGBYHhgPMgYQABgWGB7CAgQQIxgnwi</a>
F.116	<a href="https://www.google.com/search?q=imagenes+de+san+jose+costa+rica&amp;oq=IMAGENES+DE+SAN+JOSE&amp;aqs=chrome.0.0i20i263i512j69i57j0i512l8.2768j1j4&amp;sourceid=chrome&amp;ie=UTF-8">https://www.google.com/search?q=imagenes+de+san+jose+costa+rica&amp;oq=IMAGENES+DE+SAN+JOSE&amp;aqs=chrome.0.0i20i263i512j69i57j0i512l8.2768j1j4&amp;sourceid=chrome&amp;ie=UTF-8</a>
F.117	<a href="https://www.google.com/search?q=imagenes+de+san+jose+costa+rica&amp;oq=IMAGENES+DE+SAN+JOSE&amp;aqs=chrome.0.0i20i263i512j69i57j0i512l8.2768j1j4&amp;sourceid=chrome&amp;ie=UTF-8">https://www.google.com/search?q=imagenes+de+san+jose+costa+rica&amp;oq=IMAGENES+DE+SAN+JOSE&amp;aqs=chrome.0.0i20i263i512j69i57j0i512l8.2768j1j4&amp;sourceid=chrome&amp;ie=UTF-8</a>

# DE FIGURA	FUENTE
F.118	<a href="https://www.google.com/search?q=MAPAS+COSTA+RICA&amp;sxsrf=ALiCzsb5ISqVOiV6dGwT4_qHdfgAqFig%3A1667670571236&amp;ei=K6JmY_aCDr-ykvQPhCW6AY&amp;ved=0ahUKEwi2xICAzZf7AhU_mYQIHQewBW0Q4dUDCA8&amp;uact=5&amp;oq=MAPAS+COSTA+RICA&amp;gs_lp=">https://www.google.com/search?q=MAPAS+COSTA+RICA&amp;sxsrf=ALiCzsb5ISqVOiV6dGwT4_qHdfgAqFig%3A1667670571236&amp;ei=K6JmY_aCDr-ykvQPhCW6AY&amp;ved=0ahUKEwi2xICAzZf7AhU_mYQIHQewBW0Q4dUDCA8&amp;uact=5&amp;oq=MAPAS+COSTA+RICA&amp;gs_lp=</a>
F.119	<a href="https://www.google.com/search?q=ESTACIONES+INTERMODALES+CORTES+IMAGENES&amp;oq=ESTACIONES+INTERMODALES+CORTES+IMAGENES&amp;aqs=chrome..69i57j33i160.5584j0j9&amp;sourceid=chrome&amp;ie=UTF-8">https://www.google.com/search?q=ESTACIONES+INTERMODALES+CORTES+IMAGENES&amp;oq=ESTACIONES+INTERMODALES+CORTES+IMAGENES&amp;aqs=chrome..69i57j33i160.5584j0j9&amp;sourceid=chrome&amp;ie=UTF-8</a>
F.120	<a href="https://www.google.com/search?q=ESTACIONES+INTERMODALES+CORTES+IMAGENES&amp;oq=ESTACIONES+INTERMODALES+CORTES+IMAGENES&amp;aqs=chrome..69i57j33i160.5584j0j9&amp;sourceid=chrome&amp;ie=UTF-8">https://www.google.com/search?q=ESTACIONES+INTERMODALES+CORTES+IMAGENES&amp;oq=ESTACIONES+INTERMODALES+CORTES+IMAGENES&amp;aqs=chrome..69i57j33i160.5584j0j9&amp;sourceid=chrome&amp;ie=UTF-8</a>
F.121	<a href="https://www.google.com/search?q=IAMGENSD+E+CIUDADES+CON+GENTE&amp;sxsrf=ALiCzsZ5GM4_jwYL7JCKLy1xK28DdWolLg%3A1667671047435&amp;ei=B6RmY8uZGsKVwbkPk6u4iAs&amp;ved=0ahUKEwiLuYnjzpf7AhXCSjABHZMVDREq4dUDCA8&amp;uact=5&amp;oq=IAMGENSD+E+CIUDADES+CON+GENTE&amp;gs_lp=Egxn3Mtd2l6LXNlcnC4AQP4AQEaAhgCMgcQABiABBgNwglKEAAYRjWBBiWA8ICChAAGIAEGA0YiwPCAgYQABgeGA3CAggQABgIGB4YDZAGCEjJD1C4BFjHDnABeAHIAQCQAQC YAYgBoAHOcaoBBDAuMTDiAwQgQRgA4gMEIEYYAlgGAQ&amp;sclient=gws-wiz-serp">https://www.google.com/search?q=IAMGENSD+E+CIUDADES+CON+GENTE&amp;sxsrf=ALiCzsZ5GM4_jwYL7JCKLy1xK28DdWolLg%3A1667671047435&amp;ei=B6RmY8uZGsKVwbkPk6u4iAs&amp;ved=0ahUKEwiLuYnjzpf7AhXCSjABHZMVDREq4dUDCA8&amp;uact=5&amp;oq=IAMGENSD+E+CIUDADES+CON+GENTE&amp;gs_lp=Egxn3Mtd2l6LXNlcnC4AQP4AQEaAhgCMgcQABiABBgNwglKEAAYRjWBBiWA8ICChAAGIAEGA0YiwPCAgYQABgeGA3CAggQABgIGB4YDZAGCEjJD1C4BFjHDnABeAHIAQCQAQC YAYgBoAHOcaoBBDAuMTDiAwQgQRgA4gMEIEYYAlgGAQ&amp;sclient=gws-wiz-serp</a>
F.122	<a href="https://www.google.com/search?q=IAMGENSD+E+CIUDADES+CON+GENTE&amp;sxsrf=ALiCzsZ5GM4_jwYL7JCKLy1xK28DdWolLg%3A1667671047435&amp;ei=B6RmY8uZGsKVwbkPk6u4iAs&amp;ved=0ahUKEwiLuYnjzpf7AhXCSjABHZMVDREq4dUDCA8&amp;uact=5&amp;oq=IAMGENSD+E+CIUDADES+CON+GENTE&amp;gs_lp=">https://www.google.com/search?q=IAMGENSD+E+CIUDADES+CON+GENTE&amp;sxsrf=ALiCzsZ5GM4_jwYL7JCKLy1xK28DdWolLg%3A1667671047435&amp;ei=B6RmY8uZGsKVwbkPk6u4iAs&amp;ved=0ahUKEwiLuYnjzpf7AhXCSjABHZMVDREq4dUDCA8&amp;uact=5&amp;oq=IAMGENSD+E+CIUDADES+CON+GENTE&amp;gs_lp=</a>
F.123	<a href="https://www.google.com/search?q=IAMGENSD+E+CIUDADES+CON+GENTE&amp;sxsrf=ALiCzsZ5GM4_jwYL7JCKLy1xK28DdWolLg%3A1667671047435&amp;ei=B6RmY8uZGsKVwbkPk6u4iAs&amp;ved=0ahUKEwiLuYnjzpf7AhXCSjABHZMVDREq4dUDCA8&amp;uact=5&amp;oq=IAMGENSD+E+CIUDADES+CON+GENTE&amp;gs_lp=Egxn3Mtd2l6LXNlcnC4AQP4AQEaAhgCMgcQABiABBgNwglKEAAYRjWBBiWA8ICChAAGIAEGA0YiwPCAgYQABgeGA3CAggQABgIGB4YDZAGCEjJD1C4BFjHDnABeAHIAQCQAQC YAYgBoAHOcaoBBDAuMTDiAwQgQRgA4gMEIEYYAlgGAQ&amp;sclient=gws-wiz-serp">https://www.google.com/search?q=IAMGENSD+E+CIUDADES+CON+GENTE&amp;sxsrf=ALiCzsZ5GM4_jwYL7JCKLy1xK28DdWolLg%3A1667671047435&amp;ei=B6RmY8uZGsKVwbkPk6u4iAs&amp;ved=0ahUKEwiLuYnjzpf7AhXCSjABHZMVDREq4dUDCA8&amp;uact=5&amp;oq=IAMGENSD+E+CIUDADES+CON+GENTE&amp;gs_lp=Egxn3Mtd2l6LXNlcnC4AQP4AQEaAhgCMgcQABiABBgNwglKEAAYRjWBBiWA8ICChAAGIAEGA0YiwPCAgYQABgeGA3CAggQABgIGB4YDZAGCEjJD1C4BFjHDnABeAHIAQCQAQC YAYgBoAHOcaoBBDAuMTDiAwQgQRgA4gMEIEYYAlgGAQ&amp;sclient=gws-wiz-serp</a>
F.124	<a href="https://www.google.com/search?q=IAMGENSD+E+CIUDADES+CON+GENTE&amp;sxsrf=ALiCzsZ5GM4_jwYL7JCKLy1xK28DdWolLg%3A1667671047435&amp;ei=B6RmY8uZGsKVwbkPk6u4iAs&amp;ved=0ahUKEwiLuYnjzpf7AhXCSjABHZMVDREq4dUDCA8&amp;uact=5&amp;oq=IAMGENSD+E+CIUDADES+CON+GENTE&amp;gs_lp=Egxn3Mtd2l6LXNlcnC4AQP4AQEaAhgCMgcQABiABBgNwglKEAAYRjWBBiWA8ICChAAGIAEGA0YiwPCAgYQABgeGA3CAggQABgIGB4YDZAGCEjJD1C4BFjHDnABeAHIAQCQAQC YAYgBoAHOcaoBBDAuMTDiAwQgQRgA4gMEIEYYAlgGAQ&amp;sclient=gws-wiz-serp">https://www.google.com/search?q=IAMGENSD+E+CIUDADES+CON+GENTE&amp;sxsrf=ALiCzsZ5GM4_jwYL7JCKLy1xK28DdWolLg%3A1667671047435&amp;ei=B6RmY8uZGsKVwbkPk6u4iAs&amp;ved=0ahUKEwiLuYnjzpf7AhXCSjABHZMVDREq4dUDCA8&amp;uact=5&amp;oq=IAMGENSD+E+CIUDADES+CON+GENTE&amp;gs_lp=Egxn3Mtd2l6LXNlcnC4AQP4AQEaAhgCMgcQABiABBgNwglKEAAYRjWBBiWA8ICChAAGIAEGA0YiwPCAgYQABgeGA3CAggQABgIGB4YDZAGCEjJD1C4BFjHDnABeAHIAQCQAQC YAYgBoAHOcaoBBDAuMTDiAwQgQRgA4gMEIEYYAlgGAQ&amp;sclient=gws-wiz-serp</a>
F.125	<a href="https://www.google.com/search?q=IAMGENSD+E+CIUDADES+CON+GENTE&amp;sxsrf=ALiCzsZ5GM4_jwYL7JCKLy1xK28DdWolLg%3A1667671047435&amp;ei=B6RmY8uZGsKVwbkPk6u4iAs&amp;ved=0ahUKEwiLuYnjzpf7AhXCSjABHZMVDREq4dUDCA8&amp;uact=5&amp;oq=IAMGENSD+E+CIUDADES+CON+GENTE&amp;gs_lp=Egxn3Mtd2l6LXNlcnC4AQP4AQEaAhgCMgcQABiABBgNwglKEAAYRjWBBiWA8ICChAAGIAEGA0YiwPCAgYQABgeGA3CAggQABgIGB4YDZAGCEjJD1C4BFjHDnABeAHIAQCQAQC YAYgBoAHOcaoBBDAuMTDiAwQgQRgA4gMEIEYYAlgGAQ&amp;sclient=gws-wiz-serp">https://www.google.com/search?q=IAMGENSD+E+CIUDADES+CON+GENTE&amp;sxsrf=ALiCzsZ5GM4_jwYL7JCKLy1xK28DdWolLg%3A1667671047435&amp;ei=B6RmY8uZGsKVwbkPk6u4iAs&amp;ved=0ahUKEwiLuYnjzpf7AhXCSjABHZMVDREq4dUDCA8&amp;uact=5&amp;oq=IAMGENSD+E+CIUDADES+CON+GENTE&amp;gs_lp=Egxn3Mtd2l6LXNlcnC4AQP4AQEaAhgCMgcQABiABBgNwglKEAAYRjWBBiWA8ICChAAGIAEGA0YiwPCAgYQABgeGA3CAggQABgIGB4YDZAGCEjJD1C4BFjHDnABeAHIAQCQAQC YAYgBoAHOcaoBBDAuMTDiAwQgQRgA4gMEIEYYAlgGAQ&amp;sclient=gws-wiz-serp</a>
F.126	<a href="https://www.google.com/search?q=IAMGENSD+E+CIUDADES+CON+GENTE&amp;sxsrf=ALiCzsZ5GM4_jwYL7JCKLy1xK28DdWolLg%3A1667671047435&amp;ei=B6RmY8uZGsKVwbkPk6u4iAs&amp;ved=0ahUKEwiLuYnjzpf7AhXCSjABHZMVDREq4dUDCA8&amp;uact=5&amp;oq=IAMGENSD+E+CIUDADES+CON+GENTE&amp;gs_lp=Egxn3Mtd2l6LXNlcnC4AQP4AQEaAhgCMgcQABiABBgNwglKEAAYRjWBBiWA8ICChAAGIAEGA0YiwPCAgYQABgeGA3CAggQABgIGB4YDZAGCEjJD1C4BFjHDnABeAHIAQCQAQC YAYgBoAHOcaoBBDAuMTDiAwQgQRgA4gMEIEYYAlgGAQ&amp;sclient=gws-wiz-serp">https://www.google.com/search?q=IAMGENSD+E+CIUDADES+CON+GENTE&amp;sxsrf=ALiCzsZ5GM4_jwYL7JCKLy1xK28DdWolLg%3A1667671047435&amp;ei=B6RmY8uZGsKVwbkPk6u4iAs&amp;ved=0ahUKEwiLuYnjzpf7AhXCSjABHZMVDREq4dUDCA8&amp;uact=5&amp;oq=IAMGENSD+E+CIUDADES+CON+GENTE&amp;gs_lp=Egxn3Mtd2l6LXNlcnC4AQP4AQEaAhgCMgcQABiABBgNwglKEAAYRjWBBiWA8ICChAAGIAEGA0YiwPCAgYQABgeGA3CAggQABgIGB4YDZAGCEjJD1C4BFjHDnABeAHIAQCQAQC YAYgBoAHOcaoBBDAuMTDiAwQgQRgA4gMEIEYYAlgGAQ&amp;sclient=gws-wiz-serp</a>

# DE FIGURA	FUENTE
F.127	<a href="https://www.google.com/search?q=iconos+de+arquitectura&amp;sxsr=ALiCzsatyEPBCsDsk6ZU_1GiGhIrHehYXA%3A1667663895724&amp;ei=F4hmY63rK9SzkvQP_pav2Ak&amp;ved=0ahUKEwj0uQtJf7AhXUmYQIH7LC5sQ4dUDCA8&amp;uact=5&amp;oq=iconos+de+arquitectura&amp;gs_lp=Egxnd3Mtd2l6LXNlcnC4AQP4AQEaAhgCMgUQABiABDIGEAAyFhgeMggQABgWGB4YDzIGEAAyFhgeMgYQABgWGB4yBhAAGBYHjIGEAAyFhgeMgYQABgWGB4yCBAAGBYHhgPMgY">https://www.google.com/search?q=iconos+de+arquitectura&amp;sxsr=ALiCzsatyEPBCsDsk6ZU_1GiGhIrHehYXA%3A1667663895724&amp;ei=F4hmY63rK9SzkvQP_pav2Ak&amp;ved=0ahUKEwj0uQtJf7AhXUmYQIH7LC5sQ4dUDCA8&amp;uact=5&amp;oq=iconos+de+arquitectura&amp;gs_lp=Egxnd3Mtd2l6LXNlcnC4AQP4AQEaAhgCMgUQABiABDIGEAAyFhgeMggQABgWGB4YDzIGEAAyFhgeMgYQABgWGB4yBhAAGBYHjIGEAAyFhgeMgYQABgWGB4yCBAAGBYHhgPMgY</a>
F.128	<a href="https://www.google.com/search?q=iconos+de+arquitectura&amp;sxsr=ALiCzsatyEPBCsDsk6ZU_1GiGhIrHehYXA%3A1667663895724&amp;ei=F4hmY63rK9SzkvQP_pav2Ak&amp;ved=0ahUKEwj0uQtJf7AhXUmYQIH7LC5sQ4dUDCA8&amp;uact=5&amp;oq=iconos+de+arquitectura&amp;gs_lp=Egxnd3Mtd2l6LXNlcnC4AQP4AQEaAhgCMgUQABiABDIGEAAyFhgeMggQABgWGB4YDzIGEAAyFhgeMgYQABgWGB4yBhAAGBYHjIGEAAyFhgeMgYQABgWGB4yCBAAGBYHhgPMgYQABgWGB7CAGQQIxnwi">https://www.google.com/search?q=iconos+de+arquitectura&amp;sxsr=ALiCzsatyEPBCsDsk6ZU_1GiGhIrHehYXA%3A1667663895724&amp;ei=F4hmY63rK9SzkvQP_pav2Ak&amp;ved=0ahUKEwj0uQtJf7AhXUmYQIH7LC5sQ4dUDCA8&amp;uact=5&amp;oq=iconos+de+arquitectura&amp;gs_lp=Egxnd3Mtd2l6LXNlcnC4AQP4AQEaAhgCMgUQABiABDIGEAAyFhgeMggQABgWGB4YDzIGEAAyFhgeMgYQABgWGB4yBhAAGBYHjIGEAAyFhgeMgYQABgWGB4yCBAAGBYHhgPMgYQABgWGB7CAGQQIxnwi</a>
F.129	<a href="https://www.google.com/search?q=iconos+de+arquitectura&amp;sxsr=ALiCzsatyEPBCsDsk6ZU_1GiGhIrHehYXA%3A1667663895724&amp;ei=F4hmY63rK9SzkvQP_pav2Ak&amp;ved=0ahUKEwj0uQtJf7AhXUmYQIH7LC5sQ4dUDCA8&amp;uact=5&amp;oq=iconos+de+arquitectura&amp;gs_lp=Egxnd3Mtd2l6LXNlcnC4AQP4AQEaAhgCMgUQABiABDIGEAAyFhgeMggQABgWGB4YDzIGEAAyFhgeMgYQABgWGB4yBhAAGBYHjIGEAAyFhgeMgYQABgWGB4yCBAAGBYHhgPMgYQABgWGB7CAGQQIxnwi">https://www.google.com/search?q=iconos+de+arquitectura&amp;sxsr=ALiCzsatyEPBCsDsk6ZU_1GiGhIrHehYXA%3A1667663895724&amp;ei=F4hmY63rK9SzkvQP_pav2Ak&amp;ved=0ahUKEwj0uQtJf7AhXUmYQIH7LC5sQ4dUDCA8&amp;uact=5&amp;oq=iconos+de+arquitectura&amp;gs_lp=Egxnd3Mtd2l6LXNlcnC4AQP4AQEaAhgCMgUQABiABDIGEAAyFhgeMggQABgWGB4YDzIGEAAyFhgeMgYQABgWGB4yBhAAGBYHjIGEAAyFhgeMgYQABgWGB4yCBAAGBYHhgPMgYQABgWGB7CAGQQIxnwi</a>
F.130	<a href="https://www.google.com/search?q=CONSTRUCCI%C3%93N&amp;sxsr=ALiCzsaUpZ4JvTxJdGj47-8IF5ldD0O9Q:1667671333803&amp;source=lnms&amp;tbm=isch&amp;sa=X&amp;ved=2ahUKEwj8M_rz5f7AhV5SDABHVpWA0IQ_AUoAXoECAIQAw&amp;biw=1920&amp;bih=969&amp;dpr=1">https://www.google.com/search?q=CONSTRUCCI%C3%93N&amp;sxsr=ALiCzsaUpZ4JvTxJdGj47-8IF5ldD0O9Q:1667671333803&amp;source=lnms&amp;tbm=isch&amp;sa=X&amp;ved=2ahUKEwj8M_rz5f7AhV5SDABHVpWA0IQ_AUoAXoECAIQAw&amp;biw=1920&amp;bih=969&amp;dpr=1</a>
F.131	<a href="https://www.google.com/search?q=CONSTRUCCI%C3%93N&amp;sxsr=ALiCzsaUpZ4JvTxJdGj47-8IF5ldD0O9Q:1667671333803&amp;source=lnms&amp;tbm=isch&amp;sa=X&amp;ved=2ahUKEwj8M_rz5f7AhV5SDABHVpWA0IQ_AUoAXoECAIQAw&amp;biw=1920&amp;bih=969">https://www.google.com/search?q=CONSTRUCCI%C3%93N&amp;sxsr=ALiCzsaUpZ4JvTxJdGj47-8IF5ldD0O9Q:1667671333803&amp;source=lnms&amp;tbm=isch&amp;sa=X&amp;ved=2ahUKEwj8M_rz5f7AhV5SDABHVpWA0IQ_AUoAXoECAIQAw&amp;biw=1920&amp;bih=969</a>
F.132	<a href="https://www.google.com/search?q=iconos+de+arquitectura&amp;sxsr=ALiCzsatyEPBCsDsk6ZU_1GiGhIrHehYXA%3A1667663895724&amp;ei=F4hmY63rK9SzkvQP_pav2Ak&amp;ved=0ahUKEwj0uQtJf7AhXUmYQIH7LC5sQ4dUDCA8&amp;uact=5&amp;oq=iconos+de+arquitectura&amp;gs_lp=Egxnd3Mtd2l6LXNlcnC4AQP4AQEaAhgCMgUQABiABDIGEAAyFhgeMggQABgWGB4YDzIGEAAyFhgeMgYQABgWGB4yBhAAGBYHjIGEAAyFhgeMgYQABgWGB4yCBAAGBYHhgPMgYQABgW">https://www.google.com/search?q=iconos+de+arquitectura&amp;sxsr=ALiCzsatyEPBCsDsk6ZU_1GiGhIrHehYXA%3A1667663895724&amp;ei=F4hmY63rK9SzkvQP_pav2Ak&amp;ved=0ahUKEwj0uQtJf7AhXUmYQIH7LC5sQ4dUDCA8&amp;uact=5&amp;oq=iconos+de+arquitectura&amp;gs_lp=Egxnd3Mtd2l6LXNlcnC4AQP4AQEaAhgCMgUQABiABDIGEAAyFhgeMggQABgWGB4YDzIGEAAyFhgeMgYQABgWGB4yBhAAGBYHjIGEAAyFhgeMgYQABgWGB4yCBAAGBYHhgPMgYQABgW</a>
F.133	<a href="https://www.google.com/search?q=DISCAPACITADOS&amp;tbm=isch&amp;ved=2ahUKEwj2qr3sz5f7AhUGSN8KHZ6LCPUQ2-cCegQIABAA&amp;oq=DISCAPACITADOS&amp;gs_lcp=CgNpbWcQAzIFCAAQgAQyBQgAEIAEMgUIABCABDIFCAAQgAQyBQgAEIAEMgUIABCABDIFCAAQgAQyBQgAEIAEMgUIABCABDIFCAAQgAQ6BAgjECc6BAGAEEM6CAGAEIAEELEDOgclABCxAXBDogslABCABBCxAXCDAVDbcFiiGmDJG2gAcAB4AIABYwGIAfEMkgEFNS45LjGYAQCgAQGqAQtnD3Mtd2l6LWltZ8ABAQ&amp;sclient=img&amp;ei=J6VmY7b7I4aQ_Qael6KoDw&amp;bih=969&amp;biw=1920">https://www.google.com/search?q=DISCAPACITADOS&amp;tbm=isch&amp;ved=2ahUKEwj2qr3sz5f7AhUGSN8KHZ6LCPUQ2-cCegQIABAA&amp;oq=DISCAPACITADOS&amp;gs_lcp=CgNpbWcQAzIFCAAQgAQyBQgAEIAEMgUIABCABDIFCAAQgAQyBQgAEIAEMgUIABCABDIFCAAQgAQyBQgAEIAEMgUIABCABDIFCAAQgAQ6BAgjECc6BAGAEEM6CAGAEIAEELEDOgclABCxAXBDogslABCABBCxAXCDAVDbcFiiGmDJG2gAcAB4AIABYwGIAfEMkgEFNS45LjGYAQCgAQGqAQtnD3Mtd2l6LWltZ8ABAQ&amp;sclient=img&amp;ei=J6VmY7b7I4aQ_Qael6KoDw&amp;bih=969&amp;biw=1920</a>
F.134	<a href="https://www.google.com/search?q=DISCAPACITADOS&amp;tbm=isch&amp;ved=2ahUKEwj2qr3sz5f7AhUGSN8KHZ6LCPUQ2-cCegQIABAA&amp;oq=DISCAPACITADOS&amp;gs_lcp=CgNpbWcQAzIFCAAQgAQyBQgAEIAEMgUIABCABDIFCAAQgAQyBQgAEIAEMgUIABCABDIFCAAQgAQyBQgAEIAEMgUIABCABDIFCAAQgAQ6BAgjECc6BAGAEEM6CAGAEIAEELEDOgclABCxAXBDogslABCABBCxAXCDAVDbcFiiGmDJG2gAcAB4AIABYwGIAfEM">https://www.google.com/search?q=DISCAPACITADOS&amp;tbm=isch&amp;ved=2ahUKEwj2qr3sz5f7AhUGSN8KHZ6LCPUQ2-cCegQIABAA&amp;oq=DISCAPACITADOS&amp;gs_lcp=CgNpbWcQAzIFCAAQgAQyBQgAEIAEMgUIABCABDIFCAAQgAQyBQgAEIAEMgUIABCABDIFCAAQgAQyBQgAEIAEMgUIABCABDIFCAAQgAQ6BAgjECc6BAGAEEM6CAGAEIAEELEDOgclABCxAXBDogslABCABBCxAXCDAVDbcFiiGmDJG2gAcAB4AIABYwGIAfEM</a>
F.135	<a href="https://www.google.com/search?q=iconos+de+arquitectura&amp;sxsr=ALiCzsatyEPBCsDsk6ZU_1GiGhIrHehYXA%3A1667663895724&amp;ei=F4hmY63rK9SzkvQP_pav2Ak&amp;ved=0ahUKEwj0uQtJf7AhXUmYQIH7LC5sQ4dUDCA8&amp;uact=5&amp;oq=iconos+de+arquitectura&amp;gs_lp=Egxnd3Mtd2l6LXNlcnC4AQP4AQEaAhgCMgUQABiABDIGEAAyFhgeMggQABgWGB4YDzIGEAAyFhgeMgYQABgWGB4yBhAAGBYHjIGEAAyFhgeMgYQABgWGB4yCBAAGBYHhgPMgYQABgW">https://www.google.com/search?q=iconos+de+arquitectura&amp;sxsr=ALiCzsatyEPBCsDsk6ZU_1GiGhIrHehYXA%3A1667663895724&amp;ei=F4hmY63rK9SzkvQP_pav2Ak&amp;ved=0ahUKEwj0uQtJf7AhXUmYQIH7LC5sQ4dUDCA8&amp;uact=5&amp;oq=iconos+de+arquitectura&amp;gs_lp=Egxnd3Mtd2l6LXNlcnC4AQP4AQEaAhgCMgUQABiABDIGEAAyFhgeMggQABgWGB4YDzIGEAAyFhgeMgYQABgWGB4yBhAAGBYHjIGEAAyFhgeMgYQABgWGB4yCBAAGBYHhgPMgYQABgW</a>

# DE FIGURA	FUENTE
F.136	<a href="https://www.google.com/search?q=ICONOS+ARQUITECTURA&amp;tbm=isch&amp;ved=2ahUKEwiGvaT9z5f7AhXNGN8KHf3eBEAQ2-cCegQIABAA&amp;oq=ICONOS+ARQUITECTURA&amp;gs_lcp=CgNpbWcQAzIFCAAQgAQyBQgAEIAEMgUIABCABDIGCAAQBRAeMgYIABAFEB4yBggAEAUQHjIGCAAQCB AeMgYIABAIEB4yBggAEAgQHjIGCAAQCBAeOgQIIXAnOgQIABBDoggIABCABBCxAzoLCAAQgAQQsQMQgwFQrw9YviRg1SVoAHAAeACAACOciAGIFJBCDAuMT guMS4xmAEAoAEBqgELZ3dzLXdpei1pbWfAAQE&amp;sclient=img&amp;ei=SqVmY4bwMs2x_Ab9vZOABA&amp;bih=969&amp;biw=1920">https://www.google.com/search?q=ICONOS+ARQUITECTURA&amp;tbm=isch&amp;ved=2ahUKEwiGvaT9z5f7AhXNGN8KHf3eBEAQ2-cCegQIABAA&amp;oq=ICONOS+ARQUITECTURA&amp;gs_lcp=CgNpbWcQAzIFCAAQgAQyBQgAEIAEMgUIABCABDIGCAAQBRAeMgYIABAFEB4yBggAEAUQHjIGCAAQCB AeMgYIABAIEB4yBggAEAgQHjIGCAAQCBAeOgQIIXAnOgQIABBDoggIABCABBCxAzoLCAAQgAQQsQMQgwFQrw9YviRg1SVoAHAAeACAACOciAGIFJBCDAuMT guMS4xmAEAoAEBqgELZ3dzLXdpei1pbWfAAQE&amp;sclient=img&amp;ei=SqVmY4bwMs2x_Ab9vZOABA&amp;bih=969&amp;biw=1920</a>
F.137	<a href="https://www.google.com/search?q=DISE%C3%91O+SOSTENIDO+ARQUITECTURA&amp;tbm=isch&amp;ved=2ahUKEwj4kub10Jf7AhWGLt8KHbRTcNAQ2-cCegQIABAA&amp;oq=DISE%C3%91O+SOSTENIDO+ARQUITECTURA&amp;gs_lcp=CgNpbWcQAzoECCMQJ1CjBFjBE2DJFGgAcAB4AIABhAGIAdsLkgEEMC4xNJgBAKABA aoBC2d3cy13aXotaW1nwAEB&amp;sclient=img&amp;ei=R6ZmY7jTlobd_Aa0p6mABw&amp;bih=969&amp;biw=1920">https://www.google.com/search?q=DISE%C3%91O+SOSTENIDO+ARQUITECTURA&amp;tbm=isch&amp;ved=2ahUKEwj4kub10Jf7AhWGLt8KHbRTcNAQ2-cCegQIABAA&amp;oq=DISE%C3%91O+SOSTENIDO+ARQUITECTURA&amp;gs_lcp=CgNpbWcQAzoECCMQJ1CjBFjBE2DJFGgAcAB4AIABhAGIAdsLkgEEMC4xNJgBAKABA aoBC2d3cy13aXotaW1nwAEB&amp;sclient=img&amp;ei=R6ZmY7jTlobd_Aa0p6mABw&amp;bih=969&amp;biw=1920</a>
F.138	<a href="https://www.google.com/search?q=ESCALERA+EMERGENCIA&amp;tbm=isch&amp;ved=2ahUKEwiSm5740Jf7AhW5xSkDHWKVCiQQ2-cCegQIABAA&amp;oq=ESCALERA+EMERGENCIA&amp;gs_lcp=CgNpbWcQAzIFCAAQgAQyBQgAEIAEMgUIABCABDIGCAAQCBAeMgYIABAIEB4yBggAEAgQHjIGCAAQCB AeMgYIABAIEB4yBggAEAgQHjIGCAAQCBAeOgQIIXAnOggIABCxAxCDAToLCAAQgAQQsQMQgwE6CAGAEIAEELEDOgQIABBDUNgGWJ8aYM8baABwAHgAgAF9i AGnEZIBBDauMjCYAQcGgAQgAQtnD3Mtd2l6LWltZ8ABAQ&amp;sclient=img&amp;ei=TKZmY5LFKbmLp8kP4qqoAI&amp;bih=969&amp;biw=1920">https://www.google.com/search?q=ESCALERA+EMERGENCIA&amp;tbm=isch&amp;ved=2ahUKEwiSm5740Jf7AhW5xSkDHWKVCiQQ2-cCegQIABAA&amp;oq=ESCALERA+EMERGENCIA&amp;gs_lcp=CgNpbWcQAzIFCAAQgAQyBQgAEIAEMgUIABCABDIGCAAQCBAeMgYIABAIEB4yBggAEAgQHjIGCAAQCB AeMgYIABAIEB4yBggAEAgQHjIGCAAQCBAeOgQIIXAnOggIABCxAxCDAToLCAAQgAQQsQMQgwE6CAGAEIAEELEDOgQIABBDUNgGWJ8aYM8baABwAHgAgAF9i AGnEZIBBDauMjCYAQcGgAQgAQtnD3Mtd2l6LWltZ8ABAQ&amp;sclient=img&amp;ei=TKZmY5LFKbmLp8kP4qqoAI&amp;bih=969&amp;biw=1920</a>
F.139	<a href="https://www.google.com/search?q=ICONOS+ARQUITECTURA&amp;tbm=isch&amp;ved=2ahUKEwiGvaT9z5f7AhXNGN8KHf3eBEAQ2-cCegQIABAA&amp;oq=ICONOS+ARQUITECTURA&amp;gs_lcp=CgNpbWcQAzIFCAAQgAQyBQgAEIAEMgUIABCABDIGCAAQBRAeMgYIABAFEB4yBggAEAUQHjIGCAAQCB AeMgYIABAIEB4yBggAEAgQHjIGCAAQCBAeOgQIIXAnOgQIABBDoggIABCABBCxAzoLCAAQgAQQsQMQgwFQrw9YviRg1SVoAHAAeACAACOciAGIFJBCDAuMT guMS4xmAEAoAEBqgELZ3dzLXdpei1pbWfAAQE&amp;sclient=img&amp;ei=SqVmY4bwMs2x_Ab9vZOABA&amp;bih=969&amp;biw=1920">https://www.google.com/search?q=ICONOS+ARQUITECTURA&amp;tbm=isch&amp;ved=2ahUKEwiGvaT9z5f7AhXNGN8KHf3eBEAQ2-cCegQIABAA&amp;oq=ICONOS+ARQUITECTURA&amp;gs_lcp=CgNpbWcQAzIFCAAQgAQyBQgAEIAEMgUIABCABDIGCAAQBRAeMgYIABAFEB4yBggAEAUQHjIGCAAQCB AeMgYIABAIEB4yBggAEAgQHjIGCAAQCBAeOgQIIXAnOgQIABBDoggIABCABBCxAzoLCAAQgAQQsQMQgwFQrw9YviRg1SVoAHAAeACAACOciAGIFJBCDAuMT guMS4xmAEAoAEBqgELZ3dzLXdpei1pbWfAAQE&amp;sclient=img&amp;ei=SqVmY4bwMs2x_Ab9vZOABA&amp;bih=969&amp;biw=1920</a>
F.140	<a href="https://www.google.com/search?q=ESCALERA+EMERGENCIA&amp;tbm=isch&amp;ved=2ahUKEwiSm5740Jf7AhW5xSkDHWKVCiQQ2-cCegQIABAA&amp;oq=ESCALERA+EMERGENCIA&amp;gs_lcp=CgNpbWcQAzIFCAAQgAQyBQgAEIAEMgUIABCABDIGCAAQCBAeMgYIABAIEB4yBggAEAgQHjIGCAAQCB AeMgYIABAIEB4yBggAEAgQHjIGCAAQCBAeOgQIIXAnOggIABCxAxCDAToLCAAQgAQQsQMQgwE6CAGAEIAEELEDOgQIABBDUNgGWJ8aYM8baABwAHgAgAF9i AGnEZIBBDauMjCYAQcGgAQgAQtnD3Mtd2l6LWltZ8ABAQ&amp;sclient=img&amp;ei=TKZmY5LFKbmLp8kP4qqoAI&amp;bih=969&amp;biw=1920">https://www.google.com/search?q=ESCALERA+EMERGENCIA&amp;tbm=isch&amp;ved=2ahUKEwiSm5740Jf7AhW5xSkDHWKVCiQQ2-cCegQIABAA&amp;oq=ESCALERA+EMERGENCIA&amp;gs_lcp=CgNpbWcQAzIFCAAQgAQyBQgAEIAEMgUIABCABDIGCAAQCBAeMgYIABAIEB4yBggAEAgQHjIGCAAQCB AeMgYIABAIEB4yBggAEAgQHjIGCAAQCBAeOgQIIXAnOggIABCxAxCDAToLCAAQgAQQsQMQgwE6CAGAEIAEELEDOgQIABBDUNgGWJ8aYM8baABwAHgAgAF9i AGnEZIBBDauMjCYAQcGgAQgAQtnD3Mtd2l6LWltZ8ABAQ&amp;sclient=img&amp;ei=TKZmY5LFKbmLp8kP4qqoAI&amp;bih=969&amp;biw=1920</a>
F.141	<a href="https://www.google.com/search?q=SEGURIDAD+INCENDIOS&amp;tbm=isch&amp;ved=2ahUKEwi4y_z90Jf7AhUJjuAKHf3zBDQQ2-cCegQIABAA&amp;oq=SEGURIDAD+INCENDIOS&amp;gs_lcp=CgNpbWcQAzIFCAAQgAQyBggAEAUQHjIGCAAQBRAeMgYIABAFEB4yBggAEAgQHjIGCAAQCBAeMgYIABA IEB4yBggAEAgQHjIGCAAQCBAeMgYIABAIEB46BAGjECc6BAGAEEM6CAGAEIAEELEDOgsIABCABBCxAxCDAToHCAAQsQMQQ1DFc1j1jAFguI4BaABwAHgAgAFliA GYD5IBBDIwLjGYAQcGgAQgAQtnD3Mtd2l6LWltZ8ABAQ&amp;sclient=img&amp;ei=WKZmY7i_K4mcggf955OgAw&amp;bih=969&amp;biw=1920">https://www.google.com/search?q=SEGURIDAD+INCENDIOS&amp;tbm=isch&amp;ved=2ahUKEwi4y_z90Jf7AhUJjuAKHf3zBDQQ2-cCegQIABAA&amp;oq=SEGURIDAD+INCENDIOS&amp;gs_lcp=CgNpbWcQAzIFCAAQgAQyBggAEAUQHjIGCAAQBRAeMgYIABAFEB4yBggAEAgQHjIGCAAQCBAeMgYIABA IEB4yBggAEAgQHjIGCAAQCBAeMgYIABAIEB46BAGjECc6BAGAEEM6CAGAEIAEELEDOgsIABCABBCxAxCDAToHCAAQsQMQQ1DFc1j1jAFguI4BaABwAHgAgAFliA GYD5IBBDIwLjGYAQcGgAQgAQtnD3Mtd2l6LWltZ8ABAQ&amp;sclient=img&amp;ei=WKZmY7i_K4mcggf955OgAw&amp;bih=969&amp;biw=1920</a>
F.142	<a href="https://www.google.com/search?q=ESTACION+VPACIFICO&amp;tbm=isch&amp;ved=2ahUKEwIU8qjP0Zf7AhXoUd8KHb5uAN4Q2cCegQIABAA&amp;oq=ESTACION+VPACIFI CO&amp;gs_lcp=CgNpbWcQAzoECCMQJzoGCAAQbXAEogYIABAIEB46BQgAEIAEOggIABCxAxCDAToLCAAQgAQQsQMQgwE6CAGAEIAEELEDOgQIABBDUKwHWNIn YIsqaABwAHgAgAFhiAHCDZIBAJE5mAEAoAEBqgELZ3dzLXdpei1pbWfAAQE&amp;sclient=img&amp;ei=A6dmY-7kEuij_">https://www.google.com/search?q=ESTACION+VPACIFICO&amp;tbm=isch&amp;ved=2ahUKEwIU8qjP0Zf7AhXoUd8KHb5uAN4Q2cCegQIABAA&amp;oq=ESTACION+VPACIFI CO&amp;gs_lcp=CgNpbWcQAzoECCMQJzoGCAAQbXAEogYIABAIEB46BQgAEIAEOggIABCxAxCDAToLCAAQgAQQsQMQgwE6CAGAEIAEELEDOgQIABBDUKwHWNIn YIsqaABwAHgAgAFhiAHCDZIBAJE5mAEAoAEBqgELZ3dzLXdpei1pbWfAAQE&amp;sclient=img&amp;ei=A6dmY-7kEuij_</a>
F.143	<a href="https://www.google.com/search?q=ESTACION+VPACIFICO&amp;tbm=isch&amp;ved=2ahUKEwIU8qjP0Zf7AhXoUd8KHb5uAN4Q2-cCegQIABAA&amp;oq=ESTACION+VPACIFICO&amp;gs_lcp=CgNpbWcQAzoECCMQJzoGCAAQbXAEogYIABAIEB46BQgAEIAEOggIABCxAxCDAToLCAAQgAQQsQMQgwE6 CAGAEIAEELEDOgQIABBDUKwHWNInYIsqaABwAHgAgAFhiAHCDZIBAJE5mAEAoAEBqgELZ3dzLXdpei1pbWfAAQE&amp;sclient=img&amp;ei">https://www.google.com/search?q=ESTACION+VPACIFICO&amp;tbm=isch&amp;ved=2ahUKEwIU8qjP0Zf7AhXoUd8KHb5uAN4Q2-cCegQIABAA&amp;oq=ESTACION+VPACIFICO&amp;gs_lcp=CgNpbWcQAzoECCMQJzoGCAAQbXAEogYIABAIEB46BQgAEIAEOggIABCxAxCDAToLCAAQgAQQsQMQgwE6 CAGAEIAEELEDOgQIABBDUKwHWNInYIsqaABwAHgAgAFhiAHCDZIBAJE5mAEAoAEBqgELZ3dzLXdpei1pbWfAAQE&amp;sclient=img&amp;ei</a>

# DE FIGURA	FUENTE
F.144	<a href="https://www.google.com/search?q=ICONO+BOMBEROS+COSTA+RICA&amp;tbm=isch&amp;ved=2ahUKEwiA6Pr10Zf7AhW0xSkDHbrPB88Q2-cCegQIABAA&amp;oq=ICONO+BOMBEROS+COSTA+RICA&amp;gs_lcp=CgNpbWcQAZoECCMQJzoECAAQZzoFCAAQgAQ6BggAEAcQHjoGCAAQCBAeOgQIABAEogYIABAFEB5QzARYihFgoRJoAHAAeACAAbkBiAHBCplBBDAuMTKYAQcGgAQGqAQtd3Mtd2l6LWltZ8ABAQ&amp;scient=img&amp;ei=VKdmY4DuFLSLp8kPup-f-Aw&amp;bih=969&amp;biw=1920">https://www.google.com/search?q=ICONO+BOMBEROS+COSTA+RICA&amp;tbm=isch&amp;ved=2ahUKEwiA6Pr10Zf7AhW0xSkDHbrPB88Q2-cCegQIABAA&amp;oq=ICONO+BOMBEROS+COSTA+RICA&amp;gs_lcp=CgNpbWcQAZoECCMQJzoECAAQZzoFCAAQgAQ6BggAEAcQHjoGCAAQCBAeOgQIABAEogYIABAFEB5QzARYihFgoRJoAHAAeACAAbkBiAHBCplBBDAuMTKYAQcGgAQGqAQtd3Mtd2l6LWltZ8ABAQ&amp;scient=img&amp;ei=VKdmY4DuFLSLp8kPup-f-Aw&amp;bih=969&amp;biw=1920</a>
F.145	<a href="https://www.google.com/search?q=ESCALERA+EMERGENCIA&amp;tbm=isch&amp;ved=2ahUKEwiSm5740Jf7AhW5xSkDHWKVCiQQ2-cCegQIABAA&amp;oq=ESCALERA+EMERGENCIA&amp;gs_lcp=CgNpbWcQAZIFCAAQgAQyBQgAEIAEMgUIABCABDIGCAAQCBAeMgYIABAIEB4yBggAEAgQHjIGCAAQCBAeMgYIABAIEB4yBggAEAgQHjIGCAAQCBAeOgQIIXAnOggIABCxAXCDAToLCAAQgAQQsQM6CwgAEIAEELEDOgQIABBDUNgGWJ8aYM8baABwAHgAgAF9iAGnEZIBBDuMjCYAQcGgAQGqAQtd3Mtd2l6LWltZ8ABAQ&amp;scient=img&amp;ei=TKZmY5LFKbmLp8kP4qqqoAI&amp;bih=969&amp;biw=1920">https://www.google.com/search?q=ESCALERA+EMERGENCIA&amp;tbm=isch&amp;ved=2ahUKEwiSm5740Jf7AhW5xSkDHWKVCiQQ2-cCegQIABAA&amp;oq=ESCALERA+EMERGENCIA&amp;gs_lcp=CgNpbWcQAZIFCAAQgAQyBQgAEIAEMgUIABCABDIGCAAQCBAeMgYIABAIEB4yBggAEAgQHjIGCAAQCBAeMgYIABAIEB4yBggAEAgQHjIGCAAQCBAeOgQIIXAnOggIABCxAXCDAToLCAAQgAQQsQM6CwgAEIAEELEDOgQIABBDUNgGWJ8aYM8baABwAHgAgAF9iAGnEZIBBDuMjCYAQcGgAQGqAQtd3Mtd2l6LWltZ8ABAQ&amp;scient=img&amp;ei=TKZmY5LFKbmLp8kP4qqqoAI&amp;bih=969&amp;biw=1920</a>
F.146	<a href="https://www.google.com/search?q=SEGURIDAD+INCENDIOS&amp;tbm=isch&amp;ved=2ahUKEwi4y_z90Jf7AhUJjuAKHf3zBDQ2-cCegQIABAA&amp;oq=SEGURIDAD+INCENDIOS&amp;gs_lcp=CgNpbWcQAZIFCAAQgAQyBggAEAUQHjIGCAAQBRAeMgYIABAFEB4yBggAEAgQHjIGCAAQCBAeMgYIABAIEB4yBggAEAgQHjIGCAAQCBAeMgYIABAIEB46BAgjECc6BAgAEEM6CagAEIAEELEDOgsIABCABBcAxCDAToHCAAQsQM6CwgAEIAEELEDEIMBOgciABCxAXBDUKAHWKcdYIYfaAFwAHgAgAF6iAHSC5IBAzkuNp gBAKABAaoBC2d3cy13aXotaW1nwAEB&amp;scient=img&amp;ei=WqdmY66GNcmT_Abgh7yIDA&amp;bih=969&amp;biw=1920">https://www.google.com/search?q=SEGURIDAD+INCENDIOS&amp;tbm=isch&amp;ved=2ahUKEwi4y_z90Jf7AhUJjuAKHf3zBDQ2-cCegQIABAA&amp;oq=SEGURIDAD+INCENDIOS&amp;gs_lcp=CgNpbWcQAZIFCAAQgAQyBggAEAUQHjIGCAAQBRAeMgYIABAFEB4yBggAEAgQHjIGCAAQCBAeMgYIABAIEB4yBggAEAgQHjIGCAAQCBAeMgYIABAIEB46BAgjECc6BAgAEEM6CagAEIAEELEDOgsIABCABBcAxCDAToHCAAQsQM6CwgAEIAEELEDEIMBOgciABCxAXBDUKAHWKcdYIYfaAFwAHgAgAF6iAHSC5IBAzkuNp gBAKABAaoBC2d3cy13aXotaW1nwAEB&amp;scient=img&amp;ei=WqdmY66GNcmT_Abgh7yIDA&amp;bih=969&amp;biw=1920</a>
F.147	<a href="https://www.google.com/search?q=ICONO+BOMBEROS+COSTA+RICA&amp;tbm=isch&amp;ved=2ahUKEwiA6Pr10Zf7AhW0xSkDHbrPB88Q2-cCegQIABAA&amp;oq=ICONO+BOMBEROS+COSTA+RICA&amp;gs_lcp=CgNpbWcQAZoECCMQJzoECAAQZzoFCAAQgAQ6BggAEAcQHjoGCAAQCBAeOgQIABAEogYIABAFEB5QzARYihFgoRJoAHAAeACAAbkBiAHBCplBBDAuMTKYAQcGgAQGqAQtd3Mtd2l6LWltZ8ABAQ&amp;scient=img&amp;ei=VKdmY4DuFLSLp8kPup-f-Aw&amp;bih=969&amp;biw=1920">https://www.google.com/search?q=ICONO+BOMBEROS+COSTA+RICA&amp;tbm=isch&amp;ved=2ahUKEwiA6Pr10Zf7AhW0xSkDHbrPB88Q2-cCegQIABAA&amp;oq=ICONO+BOMBEROS+COSTA+RICA&amp;gs_lcp=CgNpbWcQAZoECCMQJzoECAAQZzoFCAAQgAQ6BggAEAcQHjoGCAAQCBAeOgQIABAEogYIABAFEB5QzARYihFgoRJoAHAAeACAAbkBiAHBCplBBDAuMTKYAQcGgAQGqAQtd3Mtd2l6LWltZ8ABAQ&amp;scient=img&amp;ei=VKdmY4DuFLSLp8kPup-f-Aw&amp;bih=969&amp;biw=1920</a>
F.148	<a href="https://www.google.com/search?q=SALUD+MUNDIAL&amp;tbm=isch&amp;ved=2ahUKEwium4n50Zf7AhXJCd8KHeADD8EQ2-cCegQIABAA&amp;oq=SALUD+MUNDIAL&amp;gs_lcp=CgNpbWcQAZIFCAAQgAQyBQgAEIAEMgUIABCABDIGCAAQgAQyBQgAEIAEMgYIABAFEB4yBggAEAUQHjIGCAAQBRAeMgYIABAFEB4yBggAEAUQHjoECCMQJzoECAAQZzoICAAQgAQQsQM6CwgAEIAEELEDEIMBOgciABCxAXBDUKAHWKcdYIYfaAFwAHgAgAF6iAHSC5IBAzkuNp gBAKABAaoBC2d3cy13aXotaW1nwAEB&amp;scient=img&amp;ei=WqdmY66GNcmT_Abgh7yIDA&amp;bih=969&amp;biw=1920">https://www.google.com/search?q=SALUD+MUNDIAL&amp;tbm=isch&amp;ved=2ahUKEwium4n50Zf7AhXJCd8KHeADD8EQ2-cCegQIABAA&amp;oq=SALUD+MUNDIAL&amp;gs_lcp=CgNpbWcQAZIFCAAQgAQyBQgAEIAEMgUIABCABDIGCAAQgAQyBQgAEIAEMgYIABAFEB4yBggAEAUQHjIGCAAQBRAeMgYIABAFEB4yBggAEAUQHjoECCMQJzoECAAQZzoICAAQgAQQsQM6CwgAEIAEELEDEIMBOgciABCxAXBDUKAHWKcdYIYfaAFwAHgAgAF6iAHSC5IBAzkuNp gBAKABAaoBC2d3cy13aXotaW1nwAEB&amp;scient=img&amp;ei=WqdmY66GNcmT_Abgh7yIDA&amp;bih=969&amp;biw=1920</a>
F.149	<a href="https://www.google.com/search?q=ICONOS+ARQUITECTURA&amp;tbm=isch&amp;ved=2ahUKEwjH18ei0pf7AhX7wCkDHZCvC0AQ2-cCegQIABAA&amp;oq=ICONOS+ARQUITECTURA&amp;gs_lcp=CgNpbWcQAZIECCMQJzIFCAAQgAQyBQgAEIAEMgYIABAFEB4yBggAEAUQHjIGCAAQBRAeMgYIABAIEB4yBggAEAgQHjIGCAAQCBAeMgYIABAIEB46BggAEAcQHjoECAAQZzoICAAQgAQQsQM6CwgAEIAEELEDEIMBUOkHWJgfYJggaABwAHgAgAFwi">https://www.google.com/search?q=ICONOS+ARQUITECTURA&amp;tbm=isch&amp;ved=2ahUKEwjH18ei0pf7AhX7wCkDHZCvC0AQ2-cCegQIABAA&amp;oq=ICONOS+ARQUITECTURA&amp;gs_lcp=CgNpbWcQAZIECCMQJzIFCAAQgAQyBQgAEIAEMgYIABAFEB4yBggAEAUQHjIGCAAQBRAeMgYIABAIEB4yBggAEAgQHjIGCAAQCBAeMgYIABAIEB46BggAEAcQHjoECAAQZzoICAAQgAQQsQM6CwgAEIAEELEDEIMBUOkHWJgfYJggaABwAHgAgAFwi</a>
F.150	<a href="https://www.google.com/search?q=ICONOS+ARQUITECTURA&amp;tbm=isch&amp;ved=2ahUKEwjH18ei0pf7AhX7wCkDHZCvC0AQ2-cCegQIABAA&amp;oq=ICONOS+ARQUITECTURA&amp;gs_lcp=CgNpbWcQAZIECCMQJzIFCAAQgAQyBQgAEIAEMgYIABAFEB4yBggAEAUQHjIGCAAQBRAeMgYIABAIEB4yBggAEAgQHjIGCAAQCBAeMgYIABAIEB46BggAEAcQHjoECAAQZzoICAAQgAQQsQM6CwgAEIAEELEDEIMBUOkHWJgfYJggaABwAHgAgAFwi">https://www.google.com/search?q=ICONOS+ARQUITECTURA&amp;tbm=isch&amp;ved=2ahUKEwjH18ei0pf7AhX7wCkDHZCvC0AQ2-cCegQIABAA&amp;oq=ICONOS+ARQUITECTURA&amp;gs_lcp=CgNpbWcQAZIECCMQJzIFCAAQgAQyBQgAEIAEMgYIABAFEB4yBggAEAUQHjIGCAAQBRAeMgYIABAIEB4yBggAEAgQHjIGCAAQCBAeMgYIABAIEB46BggAEAcQHjoECAAQZzoICAAQgAQQsQM6CwgAEIAEELEDEIMBUOkHWJgfYJggaABwAHgAgAFwi</a>
F.151	<a href="https://www.google.com/search?q=ICONOS+ARQUITECTURA&amp;tbm=isch&amp;ved=2ahUKEwjH18ei0pf7AhX7wCkDHZCvC0AQ2-cCegQIABAA&amp;oq=ICONOS+ARQUITECTURA&amp;gs_lcp=CgNpbWcQAZIECCMQJzIFCAAQgAQyBQgAEIAEMgYIABAFEB4yBggAEAUQHjIGCAAQBRAeMgYIABAIEB4yBggAEAgQHjIGCAAQCBAeMgYIABAIEB46BggAEAcQHjoECAAQZzoICAAQgAQQsQM6CwgAEIAEELEDEIMBUOkHWJgfYJggaABwAHgAgAFwi">https://www.google.com/search?q=ICONOS+ARQUITECTURA&amp;tbm=isch&amp;ved=2ahUKEwjH18ei0pf7AhX7wCkDHZCvC0AQ2-cCegQIABAA&amp;oq=ICONOS+ARQUITECTURA&amp;gs_lcp=CgNpbWcQAZIECCMQJzIFCAAQgAQyBQgAEIAEMgYIABAFEB4yBggAEAUQHjIGCAAQBRAeMgYIABAIEB4yBggAEAgQHjIGCAAQCBAeMgYIABAIEB46BggAEAcQHjoECAAQZzoICAAQgAQQsQM6CwgAEIAEELEDEIMBUOkHWJgfYJggaABwAHgAgAFwi</a>

# DE FIGURA	FUENTE
F.152	<a href="https://www.google.com/search?q=ICONOS+ARQUITECTURA&amp;tbm=isch&amp;ved=2ahUKEwjH18ei0pf7AhX7wCkDHZCvC0AQ2-cCegQIABAA&amp;oq=ICONOS+ARQUITECTURA&amp;gs_lcp=CgNpbWcQAzIECCMQJzIFCAAQgAQyBQgAEIAEMgYIABAFEB4yBggAEAUQHjIGCAAQBRAeMgYIABAIEB4yBggAEAgQHjIGCAAQCBAeMgYIABAIEB46BggAEAcQHjoECAAQZolCAAQgAQQsQM6CwgAEIAEELEDEIMBUOkHWJgfYJggaABwAHgAgAFwi">https://www.google.com/search?q=ICONOS+ARQUITECTURA&amp;tbm=isch&amp;ved=2ahUKEwjH18ei0pf7AhX7wCkDHZCvC0AQ2-cCegQIABAA&amp;oq=ICONOS+ARQUITECTURA&amp;gs_lcp=CgNpbWcQAzIECCMQJzIFCAAQgAQyBQgAEIAEMgYIABAFEB4yBggAEAUQHjIGCAAQBRAeMgYIABAIEB4yBggAEAgQHjIGCAAQCBAeMgYIABAIEB46BggAEAcQHjoECAAQZolCAAQgAQQsQM6CwgAEIAEELEDEIMBUOkHWJgfYJggaABwAHgAgAFwi</a>
F.153	<a href="https://www.google.com/search?q=ICONOS+ARQUITECTURA&amp;tbm=isch&amp;ved=2ahUKEwjH18ei0pf7AhX7wCkDHZCvC0AQ2-cCegQIABAA&amp;oq=ICONOS+ARQUITECTURA&amp;gs_lcp=CgNpbWcQAzIECCMQJzIFCAAQgAQyBQgAEIAEMgYIABAFEB4yBggAEAUQHjIGCAAQBRAeMgYIABAIEB4yBggAEAgQHjIGCAAQCBAeMgYIABAIEB46BggAEAcQHjoECAAQZolCAAQgAQQsQM6CwgAEIAEELEDEIMBUOkHWJgfYJggaABwAHgAgAFwi">https://www.google.com/search?q=ICONOS+ARQUITECTURA&amp;tbm=isch&amp;ved=2ahUKEwjH18ei0pf7AhX7wCkDHZCvC0AQ2-cCegQIABAA&amp;oq=ICONOS+ARQUITECTURA&amp;gs_lcp=CgNpbWcQAzIECCMQJzIFCAAQgAQyBQgAEIAEMgYIABAFEB4yBggAEAUQHjIGCAAQBRAeMgYIABAIEB4yBggAEAgQHjIGCAAQCBAeMgYIABAIEB46BggAEAcQHjoECAAQZolCAAQgAQQsQM6CwgAEIAEELEDEIMBUOkHWJgfYJggaABwAHgAgAFwi</a>
F.154	<a href="https://www.google.com/search?q=ICONOS+ARQUITECTURA&amp;tbm=isch&amp;ved=2ahUKEwjH18ei0pf7AhX7wCkDHZCvC0AQ2-cCegQIABAA&amp;oq=ICONOS+ARQUITECTURA&amp;gs_lcp=CgNpbWcQAzIECCMQJzIFCAAQgAQyBQgAEIAEMgYIABAFEB4yBggAEAUQHjIGCAAQBRAeMgYIABAIEB4yBggAEAgQHjIGCAAQCBAeMgYIABAIEB46BggAEAcQHjoECAAQZolCAAQgAQQsQM6CwgAEIAEELEDEIMBUOkHWJgfYJggaABwAHgAgAFwi">https://www.google.com/search?q=ICONOS+ARQUITECTURA&amp;tbm=isch&amp;ved=2ahUKEwjH18ei0pf7AhX7wCkDHZCvC0AQ2-cCegQIABAA&amp;oq=ICONOS+ARQUITECTURA&amp;gs_lcp=CgNpbWcQAzIECCMQJzIFCAAQgAQyBQgAEIAEMgYIABAFEB4yBggAEAUQHjIGCAAQBRAeMgYIABAIEB4yBggAEAgQHjIGCAAQCBAeMgYIABAIEB46BggAEAcQHjoECAAQZolCAAQgAQQsQM6CwgAEIAEELEDEIMBUOkHWJgfYJggaABwAHgAgAFwi</a>
F.155	<a href="https://www.google.com/search?q=IMAGENES+DE+CHEPE+PARADAS+DE+ALAJUELITA&amp;tbm=isch&amp;ved=2ahUKEwjx39HF0pf7AhW4wCkDHRI6DyEQ2-cCegQIABAA&amp;oq=IMAGENES+DE+CHEPE+PARADAS+DE+ALAJUELITA&amp;gs_lcp=CgNpbWcQAzIECCMQJzoECAAQZolCAAQgAQQsQM6CwgAEIAEELEDEIMBUOkHWJgfYJggaABwAHgAgAFwi">https://www.google.com/search?q=IMAGENES+DE+CHEPE+PARADAS+DE+ALAJUELITA&amp;tbm=isch&amp;ved=2ahUKEwjx39HF0pf7AhW4wCkDHRI6DyEQ2-cCegQIABAA&amp;oq=IMAGENES+DE+CHEPE+PARADAS+DE+ALAJUELITA&amp;gs_lcp=CgNpbWcQAzIECCMQJzoECAAQZolCAAQgAQQsQM6CwgAEIAEELEDEIMBUOkHWJgfYJggaABwAHgAgAFwi</a>
F.156	<a href="https://www.google.com/search?q=IMAGENES+DE+CHEPE+PARADAS+DE+ALAJUELITA&amp;tbm=isch&amp;ved=2ahUKEwjx39HF0pf7AhW4wCkDHRI6DyEQ2-cCegQIABAA&amp;oq=IMAGENES+DE+CHEPE+PARADAS+DE+ALAJUELITA&amp;gs_lcp=CgNpbWcQAzIECCMQJzoECAAQZolCAAQgAQQsQM6CwgAEIAEELEDEIMBUOkHWJgfYJggaABwAHgAgAFwi">hhttps://www.google.com/search?q=IMAGENES+DE+CHEPE+PARADAS+DE+ALAJUELITA&amp;tbm=isch&amp;ved=2ahUKEwjx39HF0pf7AhW4wCkDHRI6DyEQ2-cCegQIABAA&amp;oq=IMAGENES+DE+CHEPE+PARADAS+DE+ALAJUELITA&amp;gs_lcp=CgNpbWcQAzIECCMQJzoECAAQZolCAAQgAQQsQM6CwgAEIAEELEDEIMBUOkHWJgfYJggaABwAHgAgAFwi</a> IABCABBCxAzoHCAAQsQM6CwgAEIAEELEDEIMBUOkHWJgfYJggaABwAHgAgAFwi
F.157	Imagen propia
F.158	<a href="https://www.google.com/search?q=ICONOS+ARQUITECTURA&amp;tbm=isch&amp;ved=2ahUKEwjH18ei0pf7AhX7wCkDHZCvC0AQ2-cCegQIABAA&amp;oq=ICONOS+ARQUITECTURA&amp;gs_lcp=CgNpbWcQAzIECCMQJzIFCAAQgAQyBQgAEIAEMgYIABAFEB4yBggAEAUQHjIGCAAQBRAeMgYIABAIEB4yBggAEAgQHjIGCAAQCBAeMgYIABAIEB46BggAEAcQHjoECAAQZolCAAQgAQQsQM6CwgAEIAEELEDEIMBUOkHWJgfYJggaABwAHgAgAFwi">https://www.google.com/search?q=ICONOS+ARQUITECTURA&amp;tbm=isch&amp;ved=2ahUKEwjH18ei0pf7AhX7wCkDHZCvC0AQ2-cCegQIABAA&amp;oq=ICONOS+ARQUITECTURA&amp;gs_lcp=CgNpbWcQAzIECCMQJzIFCAAQgAQyBQgAEIAEMgYIABAFEB4yBggAEAUQHjIGCAAQBRAeMgYIABAIEB4yBggAEAgQHjIGCAAQCBAeMgYIABAIEB46BggAEAcQHjoECAAQZolCAAQgAQQsQM6CwgAEIAEELEDEIMBUOkHWJgfYJggaABwAHgAgAFwi</a>
F.159	<a href="https://www.google.com/search?q=ICONOS+ARQUITECTURA&amp;tbm=isch&amp;ved=2ahUKEwjH18ei0pf7AhX7wCkDHZCvC0AQ2-cCegQIABAA&amp;oq=ICONOS+ARQUITECTURA&amp;gs_lcp=CgNpbWcQAzIECCMQJzIFCAAQgAQyBQgAEIAEMgYIABAFEB4yBggAEAUQHjIGCAAQBRAeMgYIABAIEB4yBggAEAgQHjIGCAAQCBAeMgYIABAIEB46BggAEAcQHjoECAAQZolCAAQgAQQsQM6CwgAEIAEELEDEIMBUOkHWJgfYJggaABwAHgAgAFwi">https://www.google.com/search?q=ICONOS+ARQUITECTURA&amp;tbm=isch&amp;ved=2ahUKEwjH18ei0pf7AhX7wCkDHZCvC0AQ2-cCegQIABAA&amp;oq=ICONOS+ARQUITECTURA&amp;gs_lcp=CgNpbWcQAzIECCMQJzIFCAAQgAQyBQgAEIAEMgYIABAFEB4yBggAEAUQHjIGCAAQBRAeMgYIABAIEB4yBggAEAgQHjIGCAAQCBAeMgYIABAIEB46BggAEAcQHjoECAAQZolCAAQgAQQsQM6CwgAEIAEELEDEIMBUOkHWJgfYJggaABwAHgAgAFwi</a>
F.160	<a href="https://www.google.com/search?q=ICONOS+ARQUITECTURA&amp;tbm=isch&amp;ved=2ahUKEwjH18ei0pf7AhX7wCkDHZCvC0AQ2-cCegQIABAA&amp;oq=ICONOS+ARQUITECTURA&amp;gs_lcp=CgNpbWcQAzIECCMQJzIFCAAQgAQyBQgAEIAEMgYIABAFEB4yBggAEAUQHjIGCAAQBRAeMgYIABAIEB4yBggAEAgQHjIGCAAQCBAeMgYIABAIEB46BggAEAcQHjoECAAQZolCAAQgAQQsQM6CwgAEIAEELEDEIMBUOkHWJgfYJggaABwAHgAgAFwi">https://www.google.com/search?q=ICONOS+ARQUITECTURA&amp;tbm=isch&amp;ved=2ahUKEwjH18ei0pf7AhX7wCkDHZCvC0AQ2-cCegQIABAA&amp;oq=ICONOS+ARQUITECTURA&amp;gs_lcp=CgNpbWcQAzIECCMQJzIFCAAQgAQyBQgAEIAEMgYIABAFEB4yBggAEAUQHjIGCAAQBRAeMgYIABAIEB4yBggAEAgQHjIGCAAQCBAeMgYIABAIEB46BggAEAcQHjoECAAQZolCAAQgAQQsQM6CwgAEIAEELEDEIMBUOkHWJgfYJggaABwAHgAgAFwi</a>
F.161	<a href="https://www.google.com/search?q=ICONOS+ARQUITECTURA&amp;tbm=isch&amp;ved=2ahUKEwjH18ei0pf7AhX7wCkDHZCvC0AQ2-cCegQIABAA&amp;oq=ICONOS+ARQUITECTURA&amp;gs_lcp=">https://www.google.com/search?q=ICONOS+ARQUITECTURA&amp;tbm=isch&amp;ved=2ahUKEwjH18ei0pf7AhX7wCkDHZCvC0AQ2-cCegQIABAA&amp;oq=ICONOS+ARQUITECTURA&amp;gs_lcp=</a>

# DE FIGURA	FUENTE
F.162	<a href="https://www.google.com/search?q=ICONOS+ARQUITECTURA&amp;tbm=isch&amp;ved=2ahUKEwjH18ei0pf7AhX7wCkDHZCvC0AQ2-cCegQIABAA&amp;oq=ICONOS+ARQUITECTURA&amp;gs_lcp=CgNpbWcQAzIECCMQJzIFCAAQgAQyBQgAEIAEMgYIABAFEB4yBggAEAUQHjIGCAAQBRAeMgYIABAIEB4yBggAEAgQHjIGCAAQCBAeMgYIABAIEB46BggAEAcQHjoECAAQZolCAAQgAQQsQM6CwgAEIAEELEDEIMBUOkHWJgfYJggaABwAHgAgAFwi">https://www.google.com/search?q=ICONOS+ARQUITECTURA&amp;tbm=isch&amp;ved=2ahUKEwjH18ei0pf7AhX7wCkDHZCvC0AQ2-cCegQIABAA&amp;oq=ICONOS+ARQUITECTURA&amp;gs_lcp=CgNpbWcQAzIECCMQJzIFCAAQgAQyBQgAEIAEMgYIABAFEB4yBggAEAUQHjIGCAAQBRAeMgYIABAIEB4yBggAEAgQHjIGCAAQCBAeMgYIABAIEB46BggAEAcQHjoECAAQZolCAAQgAQQsQM6CwgAEIAEELEDEIMBUOkHWJgfYJggaABwAHgAgAFwi</a>
F.163	<a href="https://www.google.com/search?q=ICONOS+ARQUITECTURA&amp;tbm=isch&amp;ved=2ahUKEwjH18ei0pf7AhX7wCkDHZCvC0AQ2-cCegQIABAA&amp;oq=ICONOS+ARQUITECTURA&amp;gs_lcp=CgNpbWcQAzIECCMQJzIFCAAQgAQyBQgAEIAEMgYIABAFEB4yBggAEAUQHjIGCAAQBRAeMgYIABAIEB4yBggAEAgQHjIGCAAQCBAeMgYIABAIEB46BggAEAcQHjoECAAQZolCAAQgAQQsQM6CwgAEIAEELEDEIMBUOkHWJgfYJggaABwAHgAgAFwi">https://www.google.com/search?q=ICONOS+ARQUITECTURA&amp;tbm=isch&amp;ved=2ahUKEwjH18ei0pf7AhX7wCkDHZCvC0AQ2-cCegQIABAA&amp;oq=ICONOS+ARQUITECTURA&amp;gs_lcp=CgNpbWcQAzIECCMQJzIFCAAQgAQyBQgAEIAEMgYIABAFEB4yBggAEAUQHjIGCAAQBRAeMgYIABAIEB4yBggAEAgQHjIGCAAQCBAeMgYIABAIEB46BggAEAcQHjoECAAQZolCAAQgAQQsQM6CwgAEIAEELEDEIMBUOkHWJgfYJggaABwAHgAgAFwi</a>
F.164	<a href="https://www.google.com/search?q=ICONOS+ARQUITECTURA&amp;tbm=isch&amp;ved=2ahUKEwjH18ei0pf7AhX7wCkDHZCvC0AQ2-cCegQIABAA&amp;oq=ICONOS+ARQUITECTURA&amp;gs_lcp=CgNpbWcQAzIECCMQJzIFCAAQgAQyBQgAEIAEMgYIABAFEB4yBggAEAUQHjIGCAAQBRAeMgYIABAIEB4yBggAEAgQHjIGCAAQCBAeMgYIABAIEB46BggAEAcQHjoECAAQZolCAAQgAQQsQM6CwgAEIAEELEDEIMBUOkHWJgfYJggaABwAHgAgAFwi">https://www.google.com/search?q=ICONOS+ARQUITECTURA&amp;tbm=isch&amp;ved=2ahUKEwjH18ei0pf7AhX7wCkDHZCvC0AQ2-cCegQIABAA&amp;oq=ICONOS+ARQUITECTURA&amp;gs_lcp=CgNpbWcQAzIECCMQJzIFCAAQgAQyBQgAEIAEMgYIABAFEB4yBggAEAUQHjIGCAAQBRAeMgYIABAIEB4yBggAEAgQHjIGCAAQCBAeMgYIABAIEB46BggAEAcQHjoECAAQZolCAAQgAQQsQM6CwgAEIAEELEDEIMBUOkHWJgfYJggaABwAHgAgAFwi</a>
F.165	<a href="https://www.google.com/search?q=ICONOS+ARQUITECTURA&amp;tbm=isch&amp;ved=2ahUKEwjH18ei0pf7AhX7wCkDHZCvC0AQ2-cCegQIABAA&amp;oq=ICONOS+ARQUITECTURA&amp;gs_lcp=CgNpbWcQAzIECCMQJzIFCAAQgAQyBQgAEIAEMgYIABAFEB4yBggAEAUQHjIGCAAQBRAeMgYIABAIEB4yBggAEAgQHjIGCAAQCBAeMgYIABAIEB46BggAEAcQHjoECAAQZolCAAQgAQQsQM6CwgAEIAEELEDEIMBUOkHWJgfYJggaABwAHgAgAFwi">https://www.google.com/search?q=ICONOS+ARQUITECTURA&amp;tbm=isch&amp;ved=2ahUKEwjH18ei0pf7AhX7wCkDHZCvC0AQ2-cCegQIABAA&amp;oq=ICONOS+ARQUITECTURA&amp;gs_lcp=CgNpbWcQAzIECCMQJzIFCAAQgAQyBQgAEIAEMgYIABAFEB4yBggAEAUQHjIGCAAQBRAeMgYIABAIEB4yBggAEAgQHjIGCAAQCBAeMgYIABAIEB46BggAEAcQHjoECAAQZolCAAQgAQQsQM6CwgAEIAEELEDEIMBUOkHWJgfYJggaABwAHgAgAFwi</a>
F.166	<a href="https://www.google.com/search?q=ICONOS+ARQUITECTURA&amp;tbm=isch&amp;ved=2ahUKEwjH18ei0pf7AhX7wCkDHZCvC0AQ2-cCegQIABAA&amp;oq=ICONOS+ARQUITECTURA&amp;gs_lcp=CgNpbWcQAzIECCMQJzIFCAAQgAQyBQgAEIAEMgYIABAFEB4yBggAEAUQHjIGCAAQBRAeMgYIABAIEB4yBggAEAgQHjIGCAAQCBAeMgYIABAIEB46BggAEAcQHjoECAAQZolCAAQgAQQsQM6CwgAEIAEELEDEIMBUOkHWJgfYJggaABwAHgAgAFwi">https://www.google.com/search?q=ICONOS+ARQUITECTURA&amp;tbm=isch&amp;ved=2ahUKEwjH18ei0pf7AhX7wCkDHZCvC0AQ2-cCegQIABAA&amp;oq=ICONOS+ARQUITECTURA&amp;gs_lcp=CgNpbWcQAzIECCMQJzIFCAAQgAQyBQgAEIAEMgYIABAFEB4yBggAEAUQHjIGCAAQBRAeMgYIABAIEB4yBggAEAgQHjIGCAAQCBAeMgYIABAIEB46BggAEAcQHjoECAAQZolCAAQgAQQsQM6CwgAEIAEELEDEIMBUOkHWJgfYJggaABwAHgAgAFwi</a>
F.167	Imagen propia
F.168	Imagen propia
F.169	Imagen propia
F.170	Imagen propia
F.171	<a href="https://www.google.com/search?q=ICONOS+ARQUITECTURA&amp;tbm=isch&amp;ved=2ahUKEwjH18ei0pf7AhX7wCkDHZCvC0AQ2-cCegQIABAA&amp;oq=ICONOS+ARQUITECTURA&amp;gs_lcp=CgNpbWcQAzIECCMQJzIFCAAQgAQyBQgAEIAEMgYIABAFEB4yBggAEAUQHjIGCAAQBRAeMgYIABAIEB4yBggAEAgQHjIGCAAQCBAeMgYIABAIEB46BggAEAcQHjoECAAQZolCAAQgAQQsQM6CwgAEIAEELEDEIMBUOkHWJgfYJggaABwAHgAgAFwi">https://www.google.com/search?q=ICONOS+ARQUITECTURA&amp;tbm=isch&amp;ved=2ahUKEwjH18ei0pf7AhX7wCkDHZCvC0AQ2-cCegQIABAA&amp;oq=ICONOS+ARQUITECTURA&amp;gs_lcp=CgNpbWcQAzIECCMQJzIFCAAQgAQyBQgAEIAEMgYIABAFEB4yBggAEAUQHjIGCAAQBRAeMgYIABAIEB4yBggAEAgQHjIGCAAQCBAeMgYIABAIEB46BggAEAcQHjoECAAQZolCAAQgAQQsQM6CwgAEIAEELEDEIMBUOkHWJgfYJggaABwAHgAgAFwi</a>
F.172	<a href="https://www.google.com/search?q=ICONOS+ARQUITECTURA&amp;tbm=isch&amp;ved=2ahUKEwjH18ei0pf7AhX7wCkDHZCvC0AQ2-cCegQIABAA&amp;oq=ICONOS+ARQUITECTURA&amp;gs_lcp=CgNpbWcQAzIECCMQJzIFCAAQgAQyBQgAEIAEMgYIABAFEB4yBggAEAUQHjIGCAAQBRAeMgYIABAIEB4yBggAEAgQHjIGCAAQCBAeMgYIABAIEB46BggAEAcQHjoECAAQZolCAAQgAQQsQM6CwgAEIAEELEDEIMBUOkHWJgfYJggaABwAHgAgAFwi">https://www.google.com/search?q=ICONOS+ARQUITECTURA&amp;tbm=isch&amp;ved=2ahUKEwjH18ei0pf7AhX7wCkDHZCvC0AQ2-cCegQIABAA&amp;oq=ICONOS+ARQUITECTURA&amp;gs_lcp=CgNpbWcQAzIECCMQJzIFCAAQgAQyBQgAEIAEMgYIABAFEB4yBggAEAUQHjIGCAAQBRAeMgYIABAIEB4yBggAEAgQHjIGCAAQCBAeMgYIABAIEB46BggAEAcQHjoECAAQZolCAAQgAQQsQM6CwgAEIAEELEDEIMBUOkHWJgfYJggaABwAHgAgAFwi</a>

# DE FIGURA	FUENTE
F.173	<a href="https://www.google.com/search?q=ICONOS+ARQUITECTURA&amp;tbm=isch&amp;ved=2ahUKEwjH18ei0pf7AhX7wCkDHZCvC0AQ2-cCegQIABAA&amp;oq=ICONOS+ARQUITECTURA&amp;gs_lcp=CgNpbWcQAzIECCMQJzIFCAAQgAQyBQgAEIAEMgYIABAFEB4yBggAEAUQHjIGCAAQBRAeMgYIABAIEB4yBggAEAgQHjIGCAAQCBAeMgYIABAIEB46BggAEAcQHjoECAAQZolCAAQgAQQsQM6CwgAEIAEELEDEIMBUOkHWJgfYJggaABwAHgAgAFwi">https://www.google.com/search?q=ICONOS+ARQUITECTURA&amp;tbm=isch&amp;ved=2ahUKEwjH18ei0pf7AhX7wCkDHZCvC0AQ2-cCegQIABAA&amp;oq=ICONOS+ARQUITECTURA&amp;gs_lcp=CgNpbWcQAzIECCMQJzIFCAAQgAQyBQgAEIAEMgYIABAFEB4yBggAEAUQHjIGCAAQBRAeMgYIABAIEB4yBggAEAgQHjIGCAAQCBAeMgYIABAIEB46BggAEAcQHjoECAAQZolCAAQgAQQsQM6CwgAEIAEELEDEIMBUOkHWJgfYJggaABwAHgAgAFwi</a>
F.173	<a href="https://www.google.com/search?q=ICONOS+ARQUITECTURA&amp;tbm=isch&amp;ved=2ahUKEwjH18ei0pf7AhX7wCkDHZCvC0AQ2-cCegQIABAA&amp;oq=ICONOS+ARQUITECTURA&amp;gs_lcp=CgNpbWcQAzIECCMQJzIFCAAQgAQyBQgAEIAEMgYIABAFEB4yBggAEAUQHjIGCAAQBRAeMgYIABAIEB4yBggAEAgQHjIGCAAQCBAeMgYIABAIEB46BggAEAcQHjoECAAQZolCAAQgAQQsQM6CwgAEIAEELEDEIMBUOkHWJgfYJggaABwAHgAgAFwi">https://www.google.com/search?q=ICONOS+ARQUITECTURA&amp;tbm=isch&amp;ved=2ahUKEwjH18ei0pf7AhX7wCkDHZCvC0AQ2-cCegQIABAA&amp;oq=ICONOS+ARQUITECTURA&amp;gs_lcp=CgNpbWcQAzIECCMQJzIFCAAQgAQyBQgAEIAEMgYIABAFEB4yBggAEAUQHjIGCAAQBRAeMgYIABAIEB4yBggAEAgQHjIGCAAQCBAeMgYIABAIEB46BggAEAcQHjoECAAQZolCAAQgAQQsQM6CwgAEIAEELEDEIMBUOkHWJgfYJggaABwAHgAgAFwi</a>
F.174	<a href="https://www.google.com/search?q=ICONOS+ARQUITECTURA&amp;tbm=isch&amp;ved=2ahUKEwjH18ei0pf7AhX7wCkDHZCvC0AQ2-cCegQIABAA&amp;oq=ICONOS+ARQUITECTURA&amp;gs_lcp=">https://www.google.com/search?q=ICONOS+ARQUITECTURA&amp;tbm=isch&amp;ved=2ahUKEwjH18ei0pf7AhX7wCkDHZCvC0AQ2-cCegQIABAA&amp;oq=ICONOS+ARQUITECTURA&amp;gs_lcp=</a>
F.175	<a href="https://www.google.com/search?q=ICONOS+ARQUITECTURA&amp;tbm=isch&amp;ved=2ahUKEwjH18ei0pf7AhX7wCkDHZCvC0AQ2-cCegQIABAA&amp;oq=ICONOS+ARQUITECTURA&amp;gs_lcp=CgNpbWcQAzIECCMQJzIFCAAQgAQyBQgAEIAEMgYIABAFEB4yBggAEAUQHjIGCAAQBRAeMgYIABAIEB4yBggAEAgQHjIGCAAQCBAeMgYIABAIEB46BggAEAcQHjoECAAQZolCAAQgAQQsQM6CwgAEIAEELEDEIMBUOkHWJgfYJggaABwAHgAgAFwi">https://www.google.com/search?q=ICONOS+ARQUITECTURA&amp;tbm=isch&amp;ved=2ahUKEwjH18ei0pf7AhX7wCkDHZCvC0AQ2-cCegQIABAA&amp;oq=ICONOS+ARQUITECTURA&amp;gs_lcp=CgNpbWcQAzIECCMQJzIFCAAQgAQyBQgAEIAEMgYIABAFEB4yBggAEAUQHjIGCAAQBRAeMgYIABAIEB4yBggAEAgQHjIGCAAQCBAeMgYIABAIEB46BggAEAcQHjoECAAQZolCAAQgAQQsQM6CwgAEIAEELEDEIMBUOkHWJgfYJggaABwAHgAgAFwi</a>
F.176	<a href="https://www.google.com/search?q=ICONOS+ARQUITECTURA&amp;tbm=isch&amp;ved=2ahUKEwjH18ei0pf7AhX7wCkDHZCvC0AQ2-cCegQIABAA&amp;oq=ICONOS+ARQUITECTURA&amp;gs_lcp=">https://www.google.com/search?q=ICONOS+ARQUITECTURA&amp;tbm=isch&amp;ved=2ahUKEwjH18ei0pf7AhX7wCkDHZCvC0AQ2-cCegQIABAA&amp;oq=ICONOS+ARQUITECTURA&amp;gs_lcp=</a>
F.177	<a href="https://www.google.com/search?q=ICONOS+ARQUITECTURA&amp;tbm=isch&amp;ved=2ahUKEwjH18ei0pf7AhX7wCkDHZCvC0AQ2-cCegQIABAA&amp;oq=ICONOS+ARQUITECTURA&amp;gs_lcp=CgNpbWcQAzIECCMQJzIFCAAQgAQyBQgAEIAEMgYIABAFEB4yBggAEAUQHjIGCAAQBRAeMgYIABAIEB4yBggAEAgQHjIGCAAQCBAeMgYIABAIEB46BggAEAcQHjoECAAQZolCAAQgAQQsQM6CwgAEIAEELEDEIMBUOkHWJgfYJggaABwAHgAgAFwi">https://www.google.com/search?q=ICONOS+ARQUITECTURA&amp;tbm=isch&amp;ved=2ahUKEwjH18ei0pf7AhX7wCkDHZCvC0AQ2-cCegQIABAA&amp;oq=ICONOS+ARQUITECTURA&amp;gs_lcp=CgNpbWcQAzIECCMQJzIFCAAQgAQyBQgAEIAEMgYIABAFEB4yBggAEAUQHjIGCAAQBRAeMgYIABAIEB4yBggAEAgQHjIGCAAQCBAeMgYIABAIEB46BggAEAcQHjoECAAQZolCAAQgAQQsQM6CwgAEIAEELEDEIMBUOkHWJgfYJggaABwAHgAgAFwi</a>
F.178	<a href="https://www.google.com/search?q=ICONOS+ARQUITECTURA&amp;tbm=isch&amp;ved=2ahUKEwjH18ei0pf7AhX7wCkDHZCvC0AQ2-cCegQIABAA&amp;oq=ICONOS+ARQUITECTURA&amp;gs_lcp=CgNpbWcQAzIECCMQJzIFCAAQgAQyBQgAEIAEMgYIABAFEB4yBggAEAUQHjIGCAAQBRAeMgYIABAIEB4yBggAEAgQHjIGCAAQCBAeMgYIABAIEB46BggAEAcQHjoECAAQZolCAAQgAQQsQM6CwgAEIAEELEDEIMBUOkHWJgfYJggaABwAHgAgAFwi">https://www.google.com/search?q=ICONOS+ARQUITECTURA&amp;tbm=isch&amp;ved=2ahUKEwjH18ei0pf7AhX7wCkDHZCvC0AQ2-cCegQIABAA&amp;oq=ICONOS+ARQUITECTURA&amp;gs_lcp=CgNpbWcQAzIECCMQJzIFCAAQgAQyBQgAEIAEMgYIABAFEB4yBggAEAUQHjIGCAAQBRAeMgYIABAIEB4yBggAEAgQHjIGCAAQCBAeMgYIABAIEB46BggAEAcQHjoECAAQZolCAAQgAQQsQM6CwgAEIAEELEDEIMBUOkHWJgfYJggaABwAHgAgAFwi</a>
F.179	<a href="https://www.google.com/search?q=ICONOS+ARQUITECTURA&amp;tbm=isch&amp;ved=2ahUKEwjH18ei0pf7AhX7wCkDHZCvC0AQ2-cCegQIABAA&amp;oq=ICONOS+ARQUITECTURA&amp;gs_lcp=CgNpbWcQAzIECCMQJzIFCAAQgAQyBQgAEIAEMgYIABAFEB4yBggAEAUQHjIGCAAQBRAeMgYIABAIEB4yBggAEAgQHjIGCAAQCBAeMgYIABAIEB46BggAEAcQHjoECAAQZolCAAQgAQQsQM6CwgAEIAEELEDEIMBUOkHWJgfYJggaABwAHgAgAFwi">https://www.google.com/search?q=ICONOS+ARQUITECTURA&amp;tbm=isch&amp;ved=2ahUKEwjH18ei0pf7AhX7wCkDHZCvC0AQ2-cCegQIABAA&amp;oq=ICONOS+ARQUITECTURA&amp;gs_lcp=CgNpbWcQAzIECCMQJzIFCAAQgAQyBQgAEIAEMgYIABAFEB4yBggAEAUQHjIGCAAQBRAeMgYIABAIEB4yBggAEAgQHjIGCAAQCBAeMgYIABAIEB46BggAEAcQHjoECAAQZolCAAQgAQQsQM6CwgAEIAEELEDEIMBUOkHWJgfYJggaABwAHgAgAFwi</a>
F.180	<a href="https://www.google.com/search?q=ICONOS+ARQUITECTURA&amp;tbm=isch&amp;ved=2ahUKEwjH18ei0pf7AhX7wCkDHZCvC0AQ2-cCegQIABAA&amp;oq=ICONOS+ARQUITECTURA&amp;gs_lcp=CgNpbWcQAzIECCMQJzIFCAAQgAQyBQgAEIAEMgYIABAFEB4yBggAEAUQHjIGCAAQBRAeMgYIABAIEB4yBggAEAgQHjIGCAAQCBAeMgYIABAIEB46BggAEAcQHjoECAAQZolCAAQgAQQsQM6CwgAEIAEELEDEIMBUOkHWJgfYJggaABwAHgAgAFwi">https://www.google.com/search?q=ICONOS+ARQUITECTURA&amp;tbm=isch&amp;ved=2ahUKEwjH18ei0pf7AhX7wCkDHZCvC0AQ2-cCegQIABAA&amp;oq=ICONOS+ARQUITECTURA&amp;gs_lcp=CgNpbWcQAzIECCMQJzIFCAAQgAQyBQgAEIAEMgYIABAFEB4yBggAEAUQHjIGCAAQBRAeMgYIABAIEB4yBggAEAgQHjIGCAAQCBAeMgYIABAIEB46BggAEAcQHjoECAAQZolCAAQgAQQsQM6CwgAEIAEELEDEIMBUOkHWJgfYJggaABwAHgAgAFwi</a>
F.181	<a href="https://www.google.com/search?q=ICONOS+ARQUITECTURA&amp;tbm=isch&amp;ved=2ahUKEwjH18ei0pf7AhX7wCkDHZCvC0AQ2-cCegQIABAA&amp;oq=ICONOS+ARQUITECTURA&amp;gs_lcp=CgNpbWcQAzIECCMQJzIFCAAQgAQyBQgAEIAEMgYIABAFEB4yBggAEAUQHjIGCAAQBRAeMgYIABAIEB4yBggAEAgQHjIGCAAQCBAeMgYIABAIEB46BggAEAcQHjoECAAQZolCAAQgAQQsQM6CwgAEIAEELEDEIMBUOkHWJgfYJggaABwAHgAgAFwi">https://www.google.com/search?q=ICONOS+ARQUITECTURA&amp;tbm=isch&amp;ved=2ahUKEwjH18ei0pf7AhX7wCkDHZCvC0AQ2-cCegQIABAA&amp;oq=ICONOS+ARQUITECTURA&amp;gs_lcp=CgNpbWcQAzIECCMQJzIFCAAQgAQyBQgAEIAEMgYIABAFEB4yBggAEAUQHjIGCAAQBRAeMgYIABAIEB4yBggAEAgQHjIGCAAQCBAeMgYIABAIEB46BggAEAcQHjoECAAQZolCAAQgAQQsQM6CwgAEIAEELEDEIMBUOkHWJgfYJggaABwAHgAgAFwi</a>

# DE FIGURA	FUENTE
F.182	<a href="https://www.google.com/search?q=materiales+de+construccion+imagenes&amp;tbm=isch&amp;ved=2ahUKEwiputaP1Jf7AhV6xSkDHbHIAAdMQ2-cCegQIABAA&amp;oq=materiales+de+construccion+imagenes&amp;gs_lcp=CgNpbWcQAzIFCAAQgAQyBggAEAgQHjIGCAAQCBAeMgYIABAIEB4yBggAEAgQHjIGCAAQCB AeMgYIABAIEB4yBggAEAgQHjIGCAAQCBAeOgQIIXAnOggIABCABBCxAzoLCAAQgAQsQMqgwE6BwgAEIAEEAM6BAGAEEM6BwgAELEDEENQ7ghYIC1g6y1oAH AAeACAAbIBiAHYHJIBBTE3LjE4mAEAoAEBqgELZ3dzLXdpei1pbWfAAQE&amp;sclient=img&amp;ei=o6lmY-ncPqKp8kPsZGHmA0&amp;bih=969&amp;biw=1920i">https://www.google.com/search?q=materiales+de+construccion+imagenes&amp;tbm=isch&amp;ved=2ahUKEwiputaP1Jf7AhV6xSkDHbHIAAdMQ2-cCegQIABAA&amp;oq=materiales+de+construccion+imagenes&amp;gs_lcp=CgNpbWcQAzIFCAAQgAQyBggAEAgQHjIGCAAQCBAeMgYIABAIEB4yBggAEAgQHjIGCAAQCB AeMgYIABAIEB4yBggAEAgQHjIGCAAQCBAeOgQIIXAnOggIABCABBCxAzoLCAAQgAQsQMqgwE6BwgAEIAEEAM6BAGAEEM6BwgAELEDEENQ7ghYIC1g6y1oAH AAeACAAbIBiAHYHJIBBTE3LjE4mAEAoAEBqgELZ3dzLXdpei1pbWfAAQE&amp;sclient=img&amp;ei=o6lmY-ncPqKp8kPsZGHmA0&amp;bih=969&amp;biw=1920i</a>
F.183	<a href="https://www.google.com/search?q=materiales+de+construccion+imagenes&amp;tbm=isch&amp;ved=2ahUKEwiputaP1Jf7AhV6xSkDHbHIAAdMQ2-cCegQIABAA&amp;oq=materiales+de+construccion+imagenes&amp;gs_lcp=CgNpbWcQAzIFCAAQgAQyBggAEAgQHjIGCAAQCBAeMgYIABAIEB4yBggAEAgQHjIGCAAQCB AeMgYIABAIEB4yBggAEAgQHjIGCAAQCBAeOgQIIXAnOggIABCABBCxAzoLCAAQgAQsQMqgwE6BwgAEIAEEAM6BAGAEEM6BwgAELEDEENQ7ghYIC1g6y1oAH AAeACAAbIBiAHYHJIBBTE3LjE4mAEAoAEBqgELZ3dzLXdpei1pbWfAAQE&amp;sclient=img&amp;ei=o6lmY-ncPqKp8kPsZGHmA0&amp;bih=969&amp;biw=1920">https://www.google.com/search?q=materiales+de+construccion+imagenes&amp;tbm=isch&amp;ved=2ahUKEwiputaP1Jf7AhV6xSkDHbHIAAdMQ2-cCegQIABAA&amp;oq=materiales+de+construccion+imagenes&amp;gs_lcp=CgNpbWcQAzIFCAAQgAQyBggAEAgQHjIGCAAQCBAeMgYIABAIEB4yBggAEAgQHjIGCAAQCB AeMgYIABAIEB4yBggAEAgQHjIGCAAQCBAeOgQIIXAnOggIABCABBCxAzoLCAAQgAQsQMqgwE6BwgAEIAEEAM6BAGAEEM6BwgAELEDEENQ7ghYIC1g6y1oAH AAeACAAbIBiAHYHJIBBTE3LjE4mAEAoAEBqgELZ3dzLXdpei1pbWfAAQE&amp;sclient=img&amp;ei=o6lmY-ncPqKp8kPsZGHmA0&amp;bih=969&amp;biw=1920</a>
F.184	<a href="https://www.google.com/search?q=materiales+de+construccion+imagenes&amp;tbm=isch&amp;ved=2ahUKEwiputaP1Jf7AhV6xSkDHbHIAAdMQ2-cCegQIABAA&amp;oq=materiales+de+construccion+imagenes&amp;gs_lcp=CgNpbWcQAzIFCAAQgAQyBggAEAgQHjIGCAAQCBAeMgYIABAIEB4yBggAEAgQHjIGCAAQCB AeMgYIABAIEB4yBggAEAgQHjIGCAAQCBAeOgQIIXAnOggIABCABBCxAzoLCAAQgAQsQMqgwE6BwgAEIAEEAM6BAGAEEM6BwgAELEDEENQ7ghYIC1g6y1oAH AAeACAAbIBiAHYHJIBBTE3LjE4mAEAoAEBqgELZ3dzLXdpei1pbWfAAQE&amp;sclient=img&amp;ei=">https://www.google.com/search?q=materiales+de+construccion+imagenes&amp;tbm=isch&amp;ved=2ahUKEwiputaP1Jf7AhV6xSkDHbHIAAdMQ2-cCegQIABAA&amp;oq=materiales+de+construccion+imagenes&amp;gs_lcp=CgNpbWcQAzIFCAAQgAQyBggAEAgQHjIGCAAQCBAeMgYIABAIEB4yBggAEAgQHjIGCAAQCB AeMgYIABAIEB4yBggAEAgQHjIGCAAQCBAeOgQIIXAnOggIABCABBCxAzoLCAAQgAQsQMqgwE6BwgAEIAEEAM6BAGAEEM6BwgAELEDEENQ7ghYIC1g6y1oAH AAeACAAbIBiAHYHJIBBTE3LjE4mAEAoAEBqgELZ3dzLXdpei1pbWfAAQE&amp;sclient=img&amp;ei=</a>
F.185	<a href="https://www.google.com/search?q=materiales+de+construccion+imagenes&amp;tbm=isch&amp;ved=2ahUKEwiputaP1Jf7AhV6xSkDHbHIAAdMQ2-cCegQIABAA&amp;oq=materiales+de+construccion+imagenes&amp;gs_lcp=CgNpbWcQAzIFCAAQgAQyBggAEAgQHjIGCAAQCBAeMgYIABAIEB4yBggAEAgQHjIGCAAQCB AeMgYIABAIEB4yBggAEAgQHjIGCAAQCBAeOgQIIXAnOggIABCABBCxAzoLCAAQgAQsQMqgwE6BwgAEIAEEAM6BAGAEEM6BwgAELEDEENQ7ghYIC1g6y1oAH AAeACAAbIBiAHYHJIBBTE3LjE4mAEAoAEBqgELZ3dzLXdpei1pbWfAAQE&amp;sclient=img&amp;ei=">https://www.google.com/search?q=materiales+de+construccion+imagenes&amp;tbm=isch&amp;ved=2ahUKEwiputaP1Jf7AhV6xSkDHbHIAAdMQ2-cCegQIABAA&amp;oq=materiales+de+construccion+imagenes&amp;gs_lcp=CgNpbWcQAzIFCAAQgAQyBggAEAgQHjIGCAAQCBAeMgYIABAIEB4yBggAEAgQHjIGCAAQCB AeMgYIABAIEB4yBggAEAgQHjIGCAAQCBAeOgQIIXAnOggIABCABBCxAzoLCAAQgAQsQMqgwE6BwgAEIAEEAM6BAGAEEM6BwgAELEDEENQ7ghYIC1g6y1oAH AAeACAAbIBiAHYHJIBBTE3LjE4mAEAoAEBqgELZ3dzLXdpei1pbWfAAQE&amp;sclient=img&amp;ei=</a>
F.186	<a href="https://www.google.com/search?q=materiales+de+construccion+imagenes&amp;tbm=isch&amp;ved=2ahUKEwiputaP1Jf7AhV6xSkDHbHIAAdMQ2-cCegQIABAA&amp;oq=materiales+de+construccion+imagenes&amp;gs_lcp=CgNpbWcQAzIFCAAQgAQyBggAEAgQHjIGCAAQCBAeMgYIABAIEB4yBggAEAgQHjIGCAAQCB AeMgYIABAIEB4yBggAEAgQHjIGCAAQCBAeOgQIIXAnOggIABCABBCxAzoLCAAQgAQsQMqgwE6BwgAEIAEEAM6BAGAEEM6BwgAELEDEENQ7ghYIC1g6y1oAH AAeACAAbIBiAHYHJIBBTE3LjE4mAEAoAEBqgELZ3dzLXdpei1pbWfAAQE&amp;sclient=img&amp;ei=">https://www.google.com/search?q=materiales+de+construccion+imagenes&amp;tbm=isch&amp;ved=2ahUKEwiputaP1Jf7AhV6xSkDHbHIAAdMQ2-cCegQIABAA&amp;oq=materiales+de+construccion+imagenes&amp;gs_lcp=CgNpbWcQAzIFCAAQgAQyBggAEAgQHjIGCAAQCBAeMgYIABAIEB4yBggAEAgQHjIGCAAQCB AeMgYIABAIEB4yBggAEAgQHjIGCAAQCBAeOgQIIXAnOggIABCABBCxAzoLCAAQgAQsQMqgwE6BwgAEIAEEAM6BAGAEEM6BwgAELEDEENQ7ghYIC1g6y1oAH AAeACAAbIBiAHYHJIBBTE3LjE4mAEAoAEBqgELZ3dzLXdpei1pbWfAAQE&amp;sclient=img&amp;ei=</a>
F.187	<a href="https://www.google.com/search?q=materiales+de+construccion+imagenes&amp;tbm=isch&amp;ved=2ahUKEwiputaP1Jf7AhV6xSkDHbHIAAdMQ2-cCegQIABAA&amp;oq=materiales+de+construccion+imagenes&amp;gs_lcp=CgNpbWcQAzIFCAAQgAQyBggAEAgQHjIGCAAQCBAeMgYIABAIEB4yBggAEAgQHjIGCAAQCB AeMgYIABAIEB4yBggAEAgQHjIGCAAQCBAeOgQIIXAnOggIABCABBCxAzoLCAAQgAQsQMqgwE6BwgAEIAEEAM6BAGAEEM6BwgAELEDEENQ7ghYIC1g6y1oAH AAeACAAbIBiAHYHJIBBTE3LjE4mAEAoAEBqgELZ3dzLXdpei1pbWfAAQE&amp;sclient=img&amp;ei=">https://www.google.com/search?q=materiales+de+construccion+imagenes&amp;tbm=isch&amp;ved=2ahUKEwiputaP1Jf7AhV6xSkDHbHIAAdMQ2-cCegQIABAA&amp;oq=materiales+de+construccion+imagenes&amp;gs_lcp=CgNpbWcQAzIFCAAQgAQyBggAEAgQHjIGCAAQCBAeMgYIABAIEB4yBggAEAgQHjIGCAAQCB AeMgYIABAIEB4yBggAEAgQHjIGCAAQCBAeOgQIIXAnOggIABCABBCxAzoLCAAQgAQsQMqgwE6BwgAEIAEEAM6BAGAEEM6BwgAELEDEENQ7ghYIC1g6y1oAH AAeACAAbIBiAHYHJIBBTE3LjE4mAEAoAEBqgELZ3dzLXdpei1pbWfAAQE&amp;sclient=img&amp;ei=</a>
F.188	<a href="https://www.google.com/search?q=materiales+de+construccion+imagenes&amp;tbm=isch&amp;ved=2ahUKEwiputaP1Jf7AhV6xSkDHbHIAAdMQ2-cCegQIABAA&amp;oq=materiales+de+construccion+imagenes&amp;gs_lcp=CgNpbWcQAzIFCAAQgAQyBggAEAgQHjIGCAAQCBAeMgYIABAIEB4yBggAEAgQHjIGCAAQCB AeMgYIABAIEB4yBggAEAgQHjIGCAAQCBAeOgQIIXAnOggIABCABBCxAzoLCAAQgAQsQMqgwE6BwgAEIAEEAM6BAGAEEM6BwgAELEDEENQ7ghYIC1g6y1oAH AAeACAAbIBiAHYHJIBBTE3LjE4mAEAoAEBqgELZ3dzLXdpei1pbWfAAQE&amp;sclient=img&amp;ei=">https://www.google.com/search?q=materiales+de+construccion+imagenes&amp;tbm=isch&amp;ved=2ahUKEwiputaP1Jf7AhV6xSkDHbHIAAdMQ2-cCegQIABAA&amp;oq=materiales+de+construccion+imagenes&amp;gs_lcp=CgNpbWcQAzIFCAAQgAQyBggAEAgQHjIGCAAQCBAeMgYIABAIEB4yBggAEAgQHjIGCAAQCB AeMgYIABAIEB4yBggAEAgQHjIGCAAQCBAeOgQIIXAnOggIABCABBCxAzoLCAAQgAQsQMqgwE6BwgAEIAEEAM6BAGAEEM6BwgAELEDEENQ7ghYIC1g6y1oAH AAeACAAbIBiAHYHJIBBTE3LjE4mAEAoAEBqgELZ3dzLXdpei1pbWfAAQE&amp;sclient=img&amp;ei=</a>

# DE FIGURA	FUENTE
F.189	<a href="https://www.google.com/search?q=terminal+7-10&amp;tbm=isch&amp;ved=2ahUKEwjMkLbA2Zf7AhVqxSkDHTaNBGwQ2-cCegQIABAA&amp;oq=terminal+7-10&amp;gs_lcp=CgNpbWcQAzIFCAAQgAQyBQgAEIAEMgUIABCABDIFCAAQgAQyBQgAEIAEMgUIABCABDIFCAAQgAQyBQgAEIAEEBgyBwgAEIAEEBg6BggAEAgQHjoECCMQJzoiCAAQgAQsQM6CAGAELEDEIMBOgQIABBDOgclABCxAXBDUOWIWIYJwkaABwAHgAgAGzAYgBvwySAQQwLjE0mAEA">https://www.google.com/search?q=terminal+7-10&amp;tbm=isch&amp;ved=2ahUKEwjMkLbA2Zf7AhVqxSkDHTaNBGwQ2-cCegQIABAA&amp;oq=terminal+7-10&amp;gs_lcp=CgNpbWcQAzIFCAAQgAQyBQgAEIAEMgUIABCABDIFCAAQgAQyBQgAEIAEMgUIABCABDIFCAAQgAQyBQgAEIAEEBgyBwgAEIAEEBg6BggAEAgQHjoECCMQJzoiCAAQgAQsQM6CAGAELEDEIMBOgQIABBDOgclABCxAXBDUOWIWIYJwkaABwAHgAgAGzAYgBvwySAQQwLjE0mAEA</a>
F.190	<a href="https://www.google.com/search?q=ICONOS+ARQUITECTURA&amp;tbm=isch&amp;ved=2ahUKEwjH18ei0pf7AhX7wCkDHZCvC0AQ2-cCegQIABAA&amp;oq=ICONOS+ARQUITECTURA&amp;gs_lcp=CgNpbWcQAzIECCMQJzIFCAAQgAQyBQgAEIAEMgYIABAFEB4yBggAEAUQHjIGCAAQBRAeMgYI">https://www.google.com/search?q=ICONOS+ARQUITECTURA&amp;tbm=isch&amp;ved=2ahUKEwjH18ei0pf7AhX7wCkDHZCvC0AQ2-cCegQIABAA&amp;oq=ICONOS+ARQUITECTURA&amp;gs_lcp=CgNpbWcQAzIECCMQJzIFCAAQgAQyBQgAEIAEMgYIABAFEB4yBggAEAUQHjIGCAAQBRAeMgYI</a>
F.191	<a href="https://www.google.com/search?q=ICONOS+ARQUITECTURA&amp;tbm=isch&amp;ved=2ahUKEwjH18ei0pf7AhX7wCkDHZCvC0AQ2-cCegQIABAA&amp;oq=ICONOS+ARQUITECTURA&amp;gs_lcp=CgNpbWcQAzIECCMQJzIFCAAQgAQyBQgAEIAEMgYIABAFEB4yBggAEAUQHjIGCAAQBRAeMgYIABAIEB4yBggAEAgQHjIGCAAQCBAeMgYIABAIEB46BggAEAcQHjoECAAQZoiCAAQgAQsQM6CwgAEIAEELEDEIMBUOkHWJgfYJggaABwAHgAgAFwi">https://www.google.com/search?q=ICONOS+ARQUITECTURA&amp;tbm=isch&amp;ved=2ahUKEwjH18ei0pf7AhX7wCkDHZCvC0AQ2-cCegQIABAA&amp;oq=ICONOS+ARQUITECTURA&amp;gs_lcp=CgNpbWcQAzIECCMQJzIFCAAQgAQyBQgAEIAEMgYIABAFEB4yBggAEAUQHjIGCAAQBRAeMgYIABAIEB4yBggAEAgQHjIGCAAQCBAeMgYIABAIEB46BggAEAcQHjoECAAQZoiCAAQgAQsQM6CwgAEIAEELEDEIMBUOkHWJgfYJggaABwAHgAgAFwi</a>
F.192	<a href="https://www.google.com/search?q=ICONOS+ARQUITECTURA&amp;tbm=isch&amp;ved=2ahUKEwjH18ei0pf7AhX7wCkDHZCvC0AQ2-cCegQIABAA&amp;oq=ICONOS+ARQUITECTURA&amp;gs_lcp=CgNpbWcQAzIECCMQJzIFCAAQgAQyBQgAEIAEMgYIABAFEB4yBggAEAUQHjIGCAAQBRAeMgYIABAIEB4yBggAEAgQHjIGCAAQCBAeMgYIABAIEB46BggAEAcQHjoECAAQZoiCAAQgAQsQM6CwgAEIAEELEDEIMBUOkHWJgfYJggaABwAHgAgAFwi">https://www.google.com/search?q=ICONOS+ARQUITECTURA&amp;tbm=isch&amp;ved=2ahUKEwjH18ei0pf7AhX7wCkDHZCvC0AQ2-cCegQIABAA&amp;oq=ICONOS+ARQUITECTURA&amp;gs_lcp=CgNpbWcQAzIECCMQJzIFCAAQgAQyBQgAEIAEMgYIABAFEB4yBggAEAUQHjIGCAAQBRAeMgYIABAIEB4yBggAEAgQHjIGCAAQCBAeMgYIABAIEB46BggAEAcQHjoECAAQZoiCAAQgAQsQM6CwgAEIAEELEDEIMBUOkHWJgfYJggaABwAHgAgAFwi</a>
F.193	<a href="https://www.google.com/search?q=dimensiones+de+bus&amp;tbm=isch&amp;ved=2ahUKEwiDssHx7pf7AhWWxSkDHR7tBL0Q2-cCegQIABAA&amp;oq=dimensiones+de+bus&amp;gs_lcp=CgNpbWcQAzoECCMQJzoFCAAQgAQ6BggAEAcQHjoECAAQHjoHCAAQgAQQGDolCAAQgAQsQM6CwgAEIAEELEDEIMBOgQIABBDOgkiABCABBAKEBhQ_whyY9R5g9SBoAHAAeACAAe8BiAGGEpIBBJAuMTcuMZgBAKABAaoBC2d3cy13aXotaW1nwAEB&amp;scl">https://www.google.com/search?q=dimensiones+de+bus&amp;tbm=isch&amp;ved=2ahUKEwiDssHx7pf7AhWWxSkDHR7tBL0Q2-cCegQIABAA&amp;oq=dimensiones+de+bus&amp;gs_lcp=CgNpbWcQAzoECCMQJzoFCAAQgAQ6BggAEAcQHjoECAAQHjoHCAAQgAQQGDolCAAQgAQsQM6CwgAEIAEELEDEIMBOgQIABBDOgkiABCABBAKEBhQ_whyY9R5g9SBoAHAAeACAAe8BiAGGEpIBBJAuMTcuMZgBAKABAaoBC2d3cy13aXotaW1nwAEB&amp;scl</a>
F.194	<a "="" href="https://www.google.com/search?q=parametros+de+dise%C3%B1o+de+buses&amp;tbm=isch&amp;ved=2ahUKEwjfz_-M75f7AhUFKd8KHxavCQM2-cCegQIABAA&amp;oq=parametros+de+dise%C3%B1o+de+buses&amp;gs_lcp=CgNpbWcQAzoECCMQJzoFCAAQgAQ6CAGAEIAEELEDOgQIABBDOgsIABCABBcXAxCDAToHCAAQgAQQGDolCAAQHICVVCijKWCFKmgAcAB4AIABgAKIAC8ckgEGMC4yNi4zmAEAoAEBqgELZ3dzLXdpei1pbWfAAQE&amp;scient=img&amp;ei=">https://www.google.com/search?q=parametros+de+dise%C3%B1o+de+buses&amp;tbm=isch&amp;ved=2ahUKEwjfz_-M75f7AhUFKd8KHxavCQM2-cCegQIABAA&amp;oq=parametros+de+dise%C3%B1o+de+buses&amp;gs_lcp=CgNpbWcQAzoECCMQJzoFCAAQgAQ6CAGAEIAEELEDOgQIABBDOgsIABCABBcXAxCDAToHCAAQgAQQGDolCAAQHICVVCijKWCFKmgAcAB4AIABgAKIAC8ckgEGMC4yNi4zmAEAoAEBqgELZ3dzLXdpei1pbWfAAQE&amp;scient=img&amp;ei="</a>
F.195	<a "="" href="https://www.google.com/search?q=parametros+de+dise%C3%B1o+de+buses&amp;tbm=isch&amp;ved=2ahUKEwjfz_-M75f7AhUFKd8KHxavCQM2-cCegQIABAA&amp;oq=parametros+de+dise%C3%B1o+de+buses&amp;gs_lcp=CgNpbWcQAzoECCMQJzoFCAAQgAQ6CAGAEIAEELEDOgQIABBDOgsIABCABBcXAxCDAToHCAAQgAQQGDolCAAQHICVVCijKWCFKmgAcAB4AIABgAKIAC8ckgEGMC4yNi4zmAEAoAEBqgELZ3dzLXdpei1pbWfAAQE&amp;scient=img&amp;ei=">https://www.google.com/search?q=parametros+de+dise%C3%B1o+de+buses&amp;tbm=isch&amp;ved=2ahUKEwjfz_-M75f7AhUFKd8KHxavCQM2-cCegQIABAA&amp;oq=parametros+de+dise%C3%B1o+de+buses&amp;gs_lcp=CgNpbWcQAzoECCMQJzoFCAAQgAQ6CAGAEIAEELEDOgQIABBDOgsIABCABBcXAxCDAToHCAAQgAQQGDolCAAQHICVVCijKWCFKmgAcAB4AIABgAKIAC8ckgEGMC4yNi4zmAEAoAEBqgELZ3dzLXdpei1pbWfAAQE&amp;scient=img&amp;ei="</a>
F.196	<a href="https://www.google.com/search?q=ICONOS+ARQUITECTURA&amp;tbm=isch&amp;ved=2ahUKEwjH18ei0pf7AhX7wCkDHZCvC0AQ2-cCegQIABAA&amp;oq=ICONOS+ARQUITECTURA&amp;gs_lcp=CgNpbWcQAzIECCMQJzIFCAAQgAQyBQgAEIAEMgYIABAFEB4yBggAEAUQHjIGCAAQBRAeMgYIABAIEB4yBggAEAgQHjIGCAAQCBAeMgYIABAIEB46BggAEAcQHjoECAAQZoiCAAQgAQsQM6CwgAEIAEELEDEIMBUOkHWJgfYJggaABwAHgAgAFwi">https://www.google.com/search?q=ICONOS+ARQUITECTURA&amp;tbm=isch&amp;ved=2ahUKEwjH18ei0pf7AhX7wCkDHZCvC0AQ2-cCegQIABAA&amp;oq=ICONOS+ARQUITECTURA&amp;gs_lcp=CgNpbWcQAzIECCMQJzIFCAAQgAQyBQgAEIAEMgYIABAFEB4yBggAEAUQHjIGCAAQBRAeMgYIABAIEB4yBggAEAgQHjIGCAAQCBAeMgYIABAIEB46BggAEAcQHjoECAAQZoiCAAQgAQsQM6CwgAEIAEELEDEIMBUOkHWJgfYJggaABwAHgAgAFwi</a>
F.197	<a href="https://www.google.com/search?q=ICONOS+ARQUITECTURA&amp;tbm=isch&amp;ved=2ahUKEwjH18ei0pf7AhX7wCkDHZCvC0AQ2-cCegQIABAA&amp;oq=ICONOS+ARQUITECTURA&amp;gs_lcp=CgNpbWcQAzIECCMQJzIFCAAQgAQyBQgAEIAEMgYIABAFEB4yBggAEAUQHjIGCAAQBRAeMgYIABAIEB4yBggAEAgQHjIGCAAQCBAeMgYIABAIEB46BggAEAcQHjoECAAQZoiCAAQgAQsQM6CwgAEIAEELEDEIMBUOkHWJgfYJggaABwAHgAgAFwi">https://www.google.com/search?q=ICONOS+ARQUITECTURA&amp;tbm=isch&amp;ved=2ahUKEwjH18ei0pf7AhX7wCkDHZCvC0AQ2-cCegQIABAA&amp;oq=ICONOS+ARQUITECTURA&amp;gs_lcp=CgNpbWcQAzIECCMQJzIFCAAQgAQyBQgAEIAEMgYIABAFEB4yBggAEAUQHjIGCAAQBRAeMgYIABAIEB4yBggAEAgQHjIGCAAQCBAeMgYIABAIEB46BggAEAcQHjoECAAQZoiCAAQgAQsQM6CwgAEIAEELEDEIMBUOkHWJgfYJggaABwAHgAgAFwi</a>
F.198	<a href="https://www.google.com/search?q=ICONOS+ARQUITECTURA&amp;tbm=isch&amp;ved=2ahUKEwjH18ei0pf7AhX7wCkDHZCvC0AQ2-cCegQIABAA&amp;oq=ICONOS+ARQUITECTURA&amp;gs_lcp=CgNpbWcQAzIECCMQJzIFCAAQgAQyBQgAEIAEMgYIABAFEB4yBggAEAUQHjIGCAAQBRAeMgYIABAIEB4yBggAEAgQHjIGCAAQCBAeMgYIABAIEB46BggAEAcQHjoECAAQZoiCAAQgAQsQM6CwgAEIAEELEDEIMBUOkHWJgfYJggaABwAHgAgAFwi">https://www.google.com/search?q=ICONOS+ARQUITECTURA&amp;tbm=isch&amp;ved=2ahUKEwjH18ei0pf7AhX7wCkDHZCvC0AQ2-cCegQIABAA&amp;oq=ICONOS+ARQUITECTURA&amp;gs_lcp=CgNpbWcQAzIECCMQJzIFCAAQgAQyBQgAEIAEMgYIABAFEB4yBggAEAUQHjIGCAAQBRAeMgYIABAIEB4yBggAEAgQHjIGCAAQCBAeMgYIABAIEB46BggAEAcQHjoECAAQZoiCAAQgAQsQM6CwgAEIAEELEDEIMBUOkHWJgfYJggaABwAHgAgAFwi</a>



# DE FIGURA	FUENTE
F.206	<a href="https://www.google.com/search?q=anden+bus&amp;tbm=isch&amp;ved=2ahUKEwj26-3O8Jf7AhW6xSkDHccKC2gQ2-cCegQIABAA&amp;oq=anden+bus&amp;gs_lcp=CgNpbWcQAZIFCAAQgAQyCQgAEIAEEAoQGDoECCMQJzoECAAQzOHCAAQsQMQQzoICAAQgAQQsQM6CagAELEDEIMBOgslABCABBCxAXCDAToECAAQHjoGCAAQCBAeOgclABCABBAYUNUGWIMSYIsUaABwAHgAgAFriAH4B5IBAzMuN5gBAKABAaoBC2d3cy13aXotaW1nwAEB&amp;sc_lieut=img&amp;ei=g8dmY7aeM7qLp8kPx5WswAY&amp;bih=969&amp;biw=1920">https://www.google.com/search?q=anden+bus&amp;tbm=isch&amp;ved=2ahUKEwj26-3O8Jf7AhW6xSkDHccKC2gQ2-cCegQIABAA&amp;oq=anden+bus&amp;gs_lcp=CgNpbWcQAZIFCAAQgAQyCQgAEIAEEAoQGDoECCMQJzoECAAQzOHCAAQsQMQQzoICAAQgAQQsQM6CagAELEDEIMBOgslABCABBCxAXCDAToECAAQHjoGCAAQCBAeOgclABCABBAYUNUGWIMSYIsUaABwAHgAgAFriAH4B5IBAzMuN5gBAKABAaoBC2d3cy13aXotaW1nwAEB&amp;sc_lieut=img&amp;ei=g8dmY7aeM7qLp8kPx5WswAY&amp;bih=969&amp;biw=1920</a>
F.207	<a href="https://www.google.com/search?q=anden+bus&amp;tbm=isch&amp;ved=2ahUKEwj26-3O8Jf7AhW6xSkDHccKC2gQ2-cCegQIABAA&amp;oq=anden+bus&amp;gs_lcp=CgNpbWcQAZIFCAAQgAQyCQgAEIAEEAoQGDoECCMQJzoECAAQzOHCAAQsQMQQzoICAAQgAQQsQM6CagAELEDEIMBOgslABCABBCxAXCDAToECAAQHjoGCAAQCBAeOgclABCABBAYUNUGWIMSYIsUaABwAHgAgAFriAH4B5IBAzMuN5gBAKABAaoBC2d3cy13aXotaW1nwAEB&amp;sc_lieut=img&amp;ei=g8dmY7aeM7qLp8kPx5WswAY&amp;bih=969&amp;biw=1920">https://www.google.com/search?q=anden+bus&amp;tbm=isch&amp;ved=2ahUKEwj26-3O8Jf7AhW6xSkDHccKC2gQ2-cCegQIABAA&amp;oq=anden+bus&amp;gs_lcp=CgNpbWcQAZIFCAAQgAQyCQgAEIAEEAoQGDoECCMQJzoECAAQzOHCAAQsQMQQzoICAAQgAQQsQM6CagAELEDEIMBOgslABCABBCxAXCDAToECAAQHjoGCAAQCBAeOgclABCABBAYUNUGWIMSYIsUaABwAHgAgAFriAH4B5IBAzMuN5gBAKABAaoBC2d3cy13aXotaW1nwAEB&amp;sc_lieut=img&amp;ei=g8dmY7aeM7qLp8kPx5WswAY&amp;bih=969&amp;biw=1920</a>
F.208	<a href="https://www.google.com/search?q=anden+bus&amp;tbm=isch&amp;ved=2ahUKEwj26-3O8Jf7AhW6xSkDHccKC2gQ2-cCegQIABAA&amp;oq=anden+bus&amp;gs_lcp=CgNpbWcQAZIFCAAQgAQyCQgAEIAEEAoQGDoECCMQJzoECAAQzOHCAAQsQMQQzoICAAQgAQQsQM6CagAELEDEIMBOgslABCABBCxAXCDAToECAAQHjoGCAAQCBAeOgclABCABBAYUNUGWIMSYIsUaABwAHgAgAFriAH4B5IBAzMuN5gBAKABAaoBC2d3cy13aXotaW1nwAEB&amp;sc_lieut=img&amp;ei=g8dmY7aeM7qLp8kPx5WswAY&amp;bih=969&amp;biw=1920">https://www.google.com/search?q=anden+bus&amp;tbm=isch&amp;ved=2ahUKEwj26-3O8Jf7AhW6xSkDHccKC2gQ2-cCegQIABAA&amp;oq=anden+bus&amp;gs_lcp=CgNpbWcQAZIFCAAQgAQyCQgAEIAEEAoQGDoECCMQJzoECAAQzOHCAAQsQMQQzoICAAQgAQQsQM6CagAELEDEIMBOgslABCABBCxAXCDAToECAAQHjoGCAAQCBAeOgclABCABBAYUNUGWIMSYIsUaABwAHgAgAFriAH4B5IBAzMuN5gBAKABAaoBC2d3cy13aXotaW1nwAEB&amp;sc_lieut=img&amp;ei=g8dmY7aeM7qLp8kPx5WswAY&amp;bih=969&amp;biw=1920</a>
F.209	<a href="https://www.google.com/search?q=anden+bus&amp;tbm=isch&amp;ved=2ahUKEwj26-3O8Jf7AhW6xSkDHccKC2gQ2-cCegQIABAA&amp;oq=anden+bus&amp;gs_lcp=CgNpbWcQAZIFCAAQgAQyCQgAEIAEEAoQGDoECCMQJzoECAAQzOHCAAQsQMQQzoICAAQgAQQsQM6CagAELEDEIMBOgslABCABBCxAXCDAToECAAQHjoGCAAQCBAeOgclABCABBAYUNUGWIMSYIsUaABwAHgAgAFriAH4B5IBAzMuN5gBAKABAaoBC2d3cy13aXotaW1nwAEB&amp;sc_lieut=img&amp;ei=g8dmY7aeM7qLp8kPx5WswAY&amp;bih=969&amp;biw=1920">https://www.google.com/search?q=anden+bus&amp;tbm=isch&amp;ved=2ahUKEwj26-3O8Jf7AhW6xSkDHccKC2gQ2-cCegQIABAA&amp;oq=anden+bus&amp;gs_lcp=CgNpbWcQAZIFCAAQgAQyCQgAEIAEEAoQGDoECCMQJzoECAAQzOHCAAQsQMQQzoICAAQgAQQsQM6CagAELEDEIMBOgslABCABBCxAXCDAToECAAQHjoGCAAQCBAeOgclABCABBAYUNUGWIMSYIsUaABwAHgAgAFriAH4B5IBAzMuN5gBAKABAaoBC2d3cy13aXotaW1nwAEB&amp;sc_lieut=img&amp;ei=g8dmY7aeM7qLp8kPx5WswAY&amp;bih=969&amp;biw=1920</a>
F.210	<a href="https://www.google.com/search?q=mapas+de+costa+rica&amp;tbm=isch&amp;ved=2ahUKEwjfxJPX8Zf7AhVqxSkDHTaNBGwQ2-cCegQIABAA&amp;oq=mapas+de+costa+rica&amp;gs_lcp=CgNpbWcQAZIFCAAQgAQyBQgAEIAEMgUIABCABDIFCAAQgAQyBggAEAUQHjIGCAAQBRAeMgYIABAFEB4yBggAEAUQHjIGCAAQBRAeMgYIABAIEB46BAgjECc6CQgAEIAEEAoQGDoICAAQgAQQsQM6CwgAEIAEELEDEIMBOgclABCABBADOgQIABBDOggiABCxAXCDAToHCAAQsQMQQzoECAAQHID_BliuGmCoG2gAcAB4AIABfYgBkRGSAAQwLjlwmAEAoAEBqgELZ3dzLXdpei1pbWfAAQE&amp;sc_lieut=img&amp;ei=">https://www.google.com/search?q=mapas+de+costa+rica&amp;tbm=isch&amp;ved=2ahUKEwjfxJPX8Zf7AhVqxSkDHTaNBGwQ2-cCegQIABAA&amp;oq=mapas+de+costa+rica&amp;gs_lcp=CgNpbWcQAZIFCAAQgAQyBQgAEIAEMgUIABCABDIFCAAQgAQyBggAEAUQHjIGCAAQBRAeMgYIABAFEB4yBggAEAUQHjIGCAAQBRAeMgYIABAIEB46BAgjECc6CQgAEIAEEAoQGDoICAAQgAQQsQM6CwgAEIAEELEDEIMBOgclABCABBADOgQIABBDOggiABCxAXCDAToHCAAQsQMQQzoECAAQHID_BliuGmCoG2gAcAB4AIABfYgBkRGSAAQwLjlwmAEAoAEBqgELZ3dzLXdpei1pbWfAAQE&amp;sc_lieut=img&amp;ei=</a>
F.211	<a href="https://www.google.com/search?q=mapas+de+costa+rica&amp;tbm=isch&amp;ved=2ahUKEwjfxJPX8Zf7AhVqxSkDHTaNBGwQ2-cCegQIABAA&amp;oq=mapas+de+costa+rica&amp;gs_lcp=CgNpbWcQAZIFCAAQgAQyBQgAEIAEMgUIABCABDIFCAAQgAQyBggAEAUQHjIGCAAQBRAeMgYIABAFEB4yBggAEAUQHjIGCAAQBRAeMgYIABAIEB46BAgjECc6CQgAEIAEEAoQGDoICAAQgAQQsQM6CwgAEIAEELEDEIMBOgclABCABBADOgQIABBDOggiABCxAXCDAToHCAAQsQMQQzoECAAQHID_BliuGmCoG2gAcAB4AIABfYgBkRGSAAQwLjlwmAEAoAEBqgELZ3dzLXdpei1pbWfAAQE&amp;sc_lieut=img&amp;ei=">https://www.google.com/search?q=mapas+de+costa+rica&amp;tbm=isch&amp;ved=2ahUKEwjfxJPX8Zf7AhVqxSkDHTaNBGwQ2-cCegQIABAA&amp;oq=mapas+de+costa+rica&amp;gs_lcp=CgNpbWcQAZIFCAAQgAQyBQgAEIAEMgUIABCABDIFCAAQgAQyBggAEAUQHjIGCAAQBRAeMgYIABAFEB4yBggAEAUQHjIGCAAQBRAeMgYIABAIEB46BAgjECc6CQgAEIAEEAoQGDoICAAQgAQQsQM6CwgAEIAEELEDEIMBOgclABCABBADOgQIABBDOggiABCxAXCDAToHCAAQsQMQQzoECAAQHID_BliuGmCoG2gAcAB4AIABfYgBkRGSAAQwLjlwmAEAoAEBqgELZ3dzLXdpei1pbWfAAQE&amp;sc_lieut=img&amp;ei=</a>
F.212	<a href="https://www.google.com/search?q=mapas+de+costa+rica&amp;tbm=isch&amp;ved=2ahUKEwjfxJPX8Zf7AhVqxSkDHTaNBGwQ2-cCegQIABAA&amp;oq=mapas+de+costa+rica&amp;gs_lcp=CgNpbWcQAZIFCAAQgAQyBQgAEIAEMgUIABCABDIFCAAQgAQyBggAEAUQHjIGCAAQBRAeMgYIABAFEB4yBggAEAUQHjIGCAAQBRAeMgYIABAIEB46BAgjECc6CQgAEIAEEAoQGDoICAAQgAQQsQM6CwgAEIAEELEDEIMBOgclABCABBADOgQIABBDOggiABCxAXCDAToHCAAQsQMQQzoECAAQHID_BliuGmCoG2gAcAB4AIABfYgBkRGSAAQwLjlwmAEAoAEBqgELZ3dzLXdpei1pbWfAAQE&amp;sc_lieut=img&amp;ei=">https://www.google.com/search?q=mapas+de+costa+rica&amp;tbm=isch&amp;ved=2ahUKEwjfxJPX8Zf7AhVqxSkDHTaNBGwQ2-cCegQIABAA&amp;oq=mapas+de+costa+rica&amp;gs_lcp=CgNpbWcQAZIFCAAQgAQyBQgAEIAEMgUIABCABDIFCAAQgAQyBggAEAUQHjIGCAAQBRAeMgYIABAFEB4yBggAEAUQHjIGCAAQBRAeMgYIABAIEB46BAgjECc6CQgAEIAEEAoQGDoICAAQgAQQsQM6CwgAEIAEELEDEIMBOgclABCABBADOgQIABBDOggiABCxAXCDAToHCAAQsQMQQzoECAAQHID_BliuGmCoG2gAcAB4AIABfYgBkRGSAAQwLjlwmAEAoAEBqgELZ3dzLXdpei1pbWfAAQE&amp;sc_lieut=img&amp;ei=</a>

# DE FIGURA	FUENTE
F.213	Imagen propia
F.214	Imagen propia
F.215	Imagen propia
F.216	Imagen propia
F.217	<a href="https://www.google.com/search?q=ICONOS+ARQUITECTURA&amp;tbm=isch&amp;ved=2ahUKEwjH18ei0pf7AhX7wCkDHZCvC0AAQ2-cCegQIABAA&amp;oq=ICONOS+ARQUITECTURA&amp;gs_lcp=CgNpbWcQAzIECCMQJzIFCAAQgAQyBQgAEIAEMgYIABAFEB4yBggAEAUQHjIGCAAQBRAeMgYIABAIEB4yBggAEAgQHjIGCAAQCBAeMgYIABAIEB46BggAEAcQHjoECAAQZzoICAAQgAQQsQM6CwgAEIAEELEDEIMBUOkHWJgfYJggaABwAHgAgAFwi">https://www.google.com/search?q=ICONOS+ARQUITECTURA&amp;tbm=isch&amp;ved=2ahUKEwjH18ei0pf7AhX7wCkDHZCvC0AAQ2-cCegQIABAA&amp;oq=ICONOS+ARQUITECTURA&amp;gs_lcp=CgNpbWcQAzIECCMQJzIFCAAQgAQyBQgAEIAEMgYIABAFEB4yBggAEAUQHjIGCAAQBRAeMgYIABAIEB4yBggAEAgQHjIGCAAQCBAeMgYIABAIEB46BggAEAcQHjoECAAQZzoICAAQgAQQsQM6CwgAEIAEELEDEIMBUOkHWJgfYJggaABwAHgAgAFwi</a>
F.218	<a href="https://www.google.com/search?q=ICONOS+ARQUITECTURA&amp;tbm=isch&amp;ved=2ahUKEwjH18ei0pf7AhX7wCkDHZCvC0AAQ2-cCegQIABAA&amp;oq=ICONOS+ARQUITECTURA&amp;gs_lcp=CgNpbWcQAzIECCMQJzIFCAAQgAQyBQgAEIAEMgYIABAFEB4yBggAEAUQHjIGCAAQBRAeMgYIABAIEB4yBggAEAgQHjIGCAAQCBAeMgYIABAIEB46BggAEAcQHjoECAAQZzoICAAQgAQQsQM6CwgAEIAEELEDEIMBUOkHWJgfYJggaABwAHgAgAFwi">https://www.google.com/search?q=ICONOS+ARQUITECTURA&amp;tbm=isch&amp;ved=2ahUKEwjH18ei0pf7AhX7wCkDHZCvC0AAQ2-cCegQIABAA&amp;oq=ICONOS+ARQUITECTURA&amp;gs_lcp=CgNpbWcQAzIECCMQJzIFCAAQgAQyBQgAEIAEMgYIABAFEB4yBggAEAUQHjIGCAAQBRAeMgYIABAIEB4yBggAEAgQHjIGCAAQCBAeMgYIABAIEB46BggAEAcQHjoECAAQZzoICAAQgAQQsQM6CwgAEIAEELEDEIMBUOkHWJgfYJggaABwAHgAgAFwi</a>
F.219	<a href="https://www.google.com/search?q=ICONOS+ARQUITECTURA&amp;tbm=isch&amp;ved=2ahUKEwjH18ei0pf7AhX7wCkDHZCvC0AAQ2-cCegQIABAA&amp;oq=ICONOS+ARQUITECTURA&amp;gs_lcp=CgNpbWcQAzIECCMQJzIFCAAQgAQyBQgAEIAEMgYIABAFEB4yBggAEAUQHjIGCAAQBRAeMgYIABAIEB4yBggAEAgQHjIGCAAQCBAeMgYIABAIEB46BggAEAcQHjoECAAQZzoICAAQgAQQsQM6CwgAEIAEELEDEIMBUOkHWJgfYJggaABwAHgAgAFwi">https://www.google.com/search?q=ICONOS+ARQUITECTURA&amp;tbm=isch&amp;ved=2ahUKEwjH18ei0pf7AhX7wCkDHZCvC0AAQ2-cCegQIABAA&amp;oq=ICONOS+ARQUITECTURA&amp;gs_lcp=CgNpbWcQAzIECCMQJzIFCAAQgAQyBQgAEIAEMgYIABAFEB4yBggAEAUQHjIGCAAQBRAeMgYIABAIEB4yBggAEAgQHjIGCAAQCBAeMgYIABAIEB46BggAEAcQHjoECAAQZzoICAAQgAQQsQM6CwgAEIAEELEDEIMBUOkHWJgfYJggaABwAHgAgAFwi</a>
F.220	<a href="https://www.google.com/search?q=ICONOS+ARQUITECTURA&amp;tbm=isch&amp;ved=2ahUKEwjH18ei0pf7AhX7wCkDHZCvC0AAQ2-cCegQIABAA&amp;oq=ICONOS+ARQUITECTURA&amp;gs_lcp=CgNpbWcQAzIECCMQJzIFCAAQgAQyBQgAEIAEMgYIABAFEB4yBggAEAUQHjIGCAAQBRAeMgYIABAIEB4yBggAEAgQHjIGCAAQCBAeMgYIABAIEB46BggAEAcQHjoECAAQZzoICAAQgAQQsQM6CwgAEIAEELEDEIMBUOkHWJgfYJggaABwAHgAgAFwi">https://www.google.com/search?q=ICONOS+ARQUITECTURA&amp;tbm=isch&amp;ved=2ahUKEwjH18ei0pf7AhX7wCkDHZCvC0AAQ2-cCegQIABAA&amp;oq=ICONOS+ARQUITECTURA&amp;gs_lcp=CgNpbWcQAzIECCMQJzIFCAAQgAQyBQgAEIAEMgYIABAFEB4yBggAEAUQHjIGCAAQBRAeMgYIABAIEB4yBggAEAgQHjIGCAAQCBAeMgYIABAIEB46BggAEAcQHjoECAAQZzoICAAQgAQQsQM6CwgAEIAEELEDEIMBUOkHWJgfYJggaABwAHgAgAFwi</a>
F.221	<a href="https://www.google.com/search?q=ICONOS+ARQUITECTURA&amp;tbm=isch&amp;ved=2ahUKEwjH18ei0pf7AhX7wCkDHZCvC0AAQ2-cCegQIABAA&amp;oq=ICONOS+ARQUITECTURA&amp;gs_lcp=CgNpbWcQAzIECCMQJzIFCAAQgAQyBQgAEIAEMgYIABAFEB4yBggAEAUQHjIGCAAQBRAeMgYIABAIEB4yBggAEAgQHjIGCAAQCBAeMgYIABAIEB46BggAEAcQHjoECAAQZzoICAAQgAQQsQM6CwgAEIAEELEDEIMBUOkHWJgfYJggaABwAHgAgAFwi">https://www.google.com/search?q=ICONOS+ARQUITECTURA&amp;tbm=isch&amp;ved=2ahUKEwjH18ei0pf7AhX7wCkDHZCvC0AAQ2-cCegQIABAA&amp;oq=ICONOS+ARQUITECTURA&amp;gs_lcp=CgNpbWcQAzIECCMQJzIFCAAQgAQyBQgAEIAEMgYIABAFEB4yBggAEAUQHjIGCAAQBRAeMgYIABAIEB4yBggAEAgQHjIGCAAQCBAeMgYIABAIEB46BggAEAcQHjoECAAQZzoICAAQgAQQsQM6CwgAEIAEELEDEIMBUOkHWJgfYJggaABwAHgAgAFwi</a>
F.222	<a href="https://www.google.com/search?q=imagenes+de+san+jose+san+jose&amp;tbm=isch&amp;ved=2ahUKEwii6eTL9Jf7AhWPwikDHaLqDSwQ2-cCegQIABAA&amp;oq=imagenes+de+san+jose+san+jose&amp;gs_lcp=CgNpbWcQAzoECCMQJzoGCAAQBxAeOgUIABCABDoICAAQCBAHEB46BggAEAgQHICDCfj5IGDoIWgAcAB4AIABcYgBqw-SAQQxNy40mAEOAEbqgELZ3dzLXdpei1pbWwFAAQE&amp;sclient=img&amp;ei=r8tmY-LVCI-Fp8kPotW34AI&amp;bih=969&amp;biw=1920">https://www.google.com/search?q=imagenes+de+san+jose+san+jose&amp;tbm=isch&amp;ved=2ahUKEwii6eTL9Jf7AhWPwikDHaLqDSwQ2-cCegQIABAA&amp;oq=imagenes+de+san+jose+san+jose&amp;gs_lcp=CgNpbWcQAzoECCMQJzoGCAAQBxAeOgUIABCABDoICAAQCBAHEB46BggAEAgQHICDCfj5IGDoIWgAcAB4AIABcYgBqw-SAQQxNy40mAEOAEbqgELZ3dzLXdpei1pbWwFAAQE&amp;sclient=img&amp;ei=r8tmY-LVCI-Fp8kPotW34AI&amp;bih=969&amp;biw=1920</a>

# DE FIGURA	FUENTE
F.223	<a href="https://www.google.com/search?q=ICONOS+ARQUITECTURA&amp;tbm=isch&amp;ved=2ahUKEwjH18ei0pf7AhX7wCkDHZCvC0AQ2-cCegQIABAA&amp;oq=ICONOS+ARQUITECTURA&amp;gs_lcp=CgNpbWcQAzIECCMQJzIFCAAQgAQyBQgAEIAEMgYIABAFEB4yBggAEAUQHjIGCAAQBRAeMgYIABAIEB4yBggAEAgQHjIGCAAQCBAeMgYIABAIEB46BggAEAcQHjoECAAQZzoICAAQgAQQsQM6CwgAEIAEELEDEIMBUOkHWJgfYJggaABwAHgAgAFwi">https://www.google.com/search?q=ICONOS+ARQUITECTURA&amp;tbm=isch&amp;ved=2ahUKEwjH18ei0pf7AhX7wCkDHZCvC0AQ2-cCegQIABAA&amp;oq=ICONOS+ARQUITECTURA&amp;gs_lcp=CgNpbWcQAzIECCMQJzIFCAAQgAQyBQgAEIAEMgYIABAFEB4yBggAEAUQHjIGCAAQBRAeMgYIABAIEB4yBggAEAgQHjIGCAAQCBAeMgYIABAIEB46BggAEAcQHjoECAAQZzoICAAQgAQQsQM6CwgAEIAEELEDEIMBUOkHWJgfYJggaABwAHgAgAFwi</a>
F.224	<a href="https://www.google.com/search?q=ICONOS+ARQUITECTURA&amp;tbm=isch&amp;ved=2ahUKEwjH18ei0pf7AhX7wCkDHZCvC0AQ2-cCegQIABAA&amp;oq=ICONOS+ARQUITECTURA&amp;gs_lcp=CgNpbWcQAzIECCMQJzIFCAAQgAQyBQgAEIAEMgYIABAFEB4yBggAEAUQHjIGCAAQBRAeMgYIABAIEB4yBggAEAgQHjIGCAAQCBAeMgYIABAIEB46BggAEAcQHjoECAAQZzoICAAQgAQQsQM6CwgAEIAEELEDEIMBUOkHWJgfYJggaABwAHgAgAFwi">https://www.google.com/search?q=ICONOS+ARQUITECTURA&amp;tbm=isch&amp;ved=2ahUKEwjH18ei0pf7AhX7wCkDHZCvC0AQ2-cCegQIABAA&amp;oq=ICONOS+ARQUITECTURA&amp;gs_lcp=CgNpbWcQAzIECCMQJzIFCAAQgAQyBQgAEIAEMgYIABAFEB4yBggAEAUQHjIGCAAQBRAeMgYIABAIEB4yBggAEAgQHjIGCAAQCBAeMgYIABAIEB46BggAEAcQHjoECAAQZzoICAAQgAQQsQM6CwgAEIAEELEDEIMBUOkHWJgfYJggaABwAHgAgAFwi</a>
F.225	<a href="https://www.google.com/search?q=imagenes+de+san+jose+san+jose&amp;tbm=isch&amp;ved=2ahUKEwii6eTL9Jf7AhWPwikDHaLqDSwQ2-cCegQIABAA&amp;oq=imagenes+de+san+jose+san+jose&amp;gs_lcp=CgNpbWcQAzIECCMQJzoGCAAQBxAcOgUIABCABDolCAAQCBAHEB46BggAEAgQHICDCfj5IGDoIWgAcAB4AIABcYgBqw-SAQQxNy40mAEAoAEBqgELZ3dzLXdpei1pbWfAAQE&amp;sclient=img&amp;ei=r8tmY-LVCI-Fp8kPotW34AI&amp;bih=969&amp;biw=1920">https://www.google.com/search?q=imagenes+de+san+jose+san+jose&amp;tbm=isch&amp;ved=2ahUKEwii6eTL9Jf7AhWPwikDHaLqDSwQ2-cCegQIABAA&amp;oq=imagenes+de+san+jose+san+jose&amp;gs_lcp=CgNpbWcQAzIECCMQJzoGCAAQBxAcOgUIABCABDolCAAQCBAHEB46BggAEAgQHICDCfj5IGDoIWgAcAB4AIABcYgBqw-SAQQxNy40mAEAoAEBqgELZ3dzLXdpei1pbWfAAQE&amp;sclient=img&amp;ei=r8tmY-LVCI-Fp8kPotW34AI&amp;bih=969&amp;biw=1920</a>
F.226	<a href="https://inec.cr/estadisticas-fuentes/censos/censo-2011">https://inec.cr/estadisticas-fuentes/censos/censo-2011</a>
F.227	<a href="https://www.google.com/search?q=ICONOS+ARQUITECTURA&amp;tbm=isch&amp;ved=2ahUKEwjH18ei0pf7AhX7wCkDHZCvC0AQ2-cCegQIABAA&amp;oq=ICONOS+ARQUITECTURA&amp;gs_lcp=CgNpbWcQAzIECCMQJzIFCAAQgAQyBQgAEIAEMgYIABAFEB4yBggAEAUQHjIGCAAQBRAeMgYIABAIEB4yBggAEAgQHjIGCAAQCBAeMgYIABAIEB46BggAEAcQHjoECAAQZzoICAAQgAQQsQM6CwgAEIAEELEDEIMBUOkHWJgfYJggaABwAHgAgAFwi">https://www.google.com/search?q=ICONOS+ARQUITECTURA&amp;tbm=isch&amp;ved=2ahUKEwjH18ei0pf7AhX7wCkDHZCvC0AQ2-cCegQIABAA&amp;oq=ICONOS+ARQUITECTURA&amp;gs_lcp=CgNpbWcQAzIECCMQJzIFCAAQgAQyBQgAEIAEMgYIABAFEB4yBggAEAUQHjIGCAAQBRAeMgYIABAIEB4yBggAEAgQHjIGCAAQCBAeMgYIABAIEB46BggAEAcQHjoECAAQZzoICAAQgAQQsQM6CwgAEIAEELEDEIMBUOkHWJgfYJggaABwAHgAgAFwi</a>
F.228	<a href="https://www.google.com/search?q=ICONOS+ARQUITECTURA&amp;tbm=isch&amp;ved=2ahUKEwjH18ei0pf7AhX7wCkDHZCvC0AQ2-cCegQIABAA&amp;oq=ICONOS+ARQUITECTURA&amp;gs_lcp=CgNpbWcQAzIECCMQJzIFCAAQgAQyBQgAEIAEMgYIABAFEB4yBggAEAUQHjIGCAAQBRAeMgYIABAIEB4yBggAEAgQHjIGCAAQCBAeMgYIABAIEB46BggAEAcQHjoECAAQZzoICAAQgAQQsQM6CwgAEIAEELEDEIMBUOkHWJgfYJggaABwAHgAgAFwi">https://www.google.com/search?q=ICONOS+ARQUITECTURA&amp;tbm=isch&amp;ved=2ahUKEwjH18ei0pf7AhX7wCkDHZCvC0AQ2-cCegQIABAA&amp;oq=ICONOS+ARQUITECTURA&amp;gs_lcp=CgNpbWcQAzIECCMQJzIFCAAQgAQyBQgAEIAEMgYIABAFEB4yBggAEAUQHjIGCAAQBRAeMgYIABAIEB4yBggAEAgQHjIGCAAQCBAeMgYIABAIEB46BggAEAcQHjoECAAQZzoICAAQgAQQsQM6CwgAEIAEELEDEIMBUOkHWJgfYJggaABwAHgAgAFwi</a>
F.229	<a href="https://www.google.com/search?q=ICONOS+ARQUITECTURA&amp;tbm=isch&amp;ved=2ahUKEwjH18ei0pf7AhX7wCkDHZCvC0AQ2-cCegQIABAA&amp;oq=ICONOS+ARQUITECTURA&amp;gs_lcp=CgNpbWcQAzIECCMQJzIFCAAQgAQyBQgAEIAEMgYIABAFEB4yBggAEAUQHjIGCAAQBRAeMgYIABAIEB4yBggAEAgQHjIGCAAQCBAeMgYIABAIEB46BggAEAcQHjoECAAQZzoICAAQgAQQsQM6CwgAEIAEELEDEIMBUOkHWJgfYJggaABwAHgAgAFwi">https://www.google.com/search?q=ICONOS+ARQUITECTURA&amp;tbm=isch&amp;ved=2ahUKEwjH18ei0pf7AhX7wCkDHZCvC0AQ2-cCegQIABAA&amp;oq=ICONOS+ARQUITECTURA&amp;gs_lcp=CgNpbWcQAzIECCMQJzIFCAAQgAQyBQgAEIAEMgYIABAFEB4yBggAEAUQHjIGCAAQBRAeMgYIABAIEB4yBggAEAgQHjIGCAAQCBAeMgYIABAIEB46BggAEAcQHjoECAAQZzoICAAQgAQQsQM6CwgAEIAEELEDEIMBUOkHWJgfYJggaABwAHgAgAFwi</a>
F.230	<a href="https://inec.cr/estadisticas-fuentes/censos/censo-2011">https://inec.cr/estadisticas-fuentes/censos/censo-2011</a>
F.231	<a href="https://inec.cr/estadisticas-fuentes/censos/censo-2011">https://inec.cr/estadisticas-fuentes/censos/censo-2011</a>
F.232	<a href="https://www.google.com/search?q=ICONOS+ARQUITECTURA&amp;tbm=isch&amp;ved=2ahUKEwjH18ei0pf7AhX7wCkDHZCvC0AQ2-cCegQIABAA&amp;oq=ICONOS+ARQUITECTURA&amp;gs_lcp=CgNpbWcQAzIECCMQJzIFCAAQgAQyBQgAEIAEMgYIABAFEB4yBggAEAUQHjIGCAAQBRAeMgYIABAIEB4yBggAEAgQHjIGCAAQCBAeMgYIABAIEB46BggAEAcQHjoECAAQZzoICAAQgAQQsQM6CwgAEIAEELEDEIMBUOkHWJgfYJggaABwAHgAgAFwi">https://www.google.com/search?q=ICONOS+ARQUITECTURA&amp;tbm=isch&amp;ved=2ahUKEwjH18ei0pf7AhX7wCkDHZCvC0AQ2-cCegQIABAA&amp;oq=ICONOS+ARQUITECTURA&amp;gs_lcp=CgNpbWcQAzIECCMQJzIFCAAQgAQyBQgAEIAEMgYIABAFEB4yBggAEAUQHjIGCAAQBRAeMgYIABAIEB4yBggAEAgQHjIGCAAQCBAeMgYIABAIEB46BggAEAcQHjoECAAQZzoICAAQgAQQsQM6CwgAEIAEELEDEIMBUOkHWJgfYJggaABwAHgAgAFwi</a>

# DE FIGURA	FUENTE
F.233	<a href="https://www.google.com/search?q=ICONOS+ARQUITECTURA&amp;tbm=isch&amp;ved=2ahUKEwjH18ei0pf7AhX7wCkDHZCvC0AQ2-cCegQIABAA&amp;oq=ICONOS+ARQUITECTURA&amp;gs_lcp=CgNpbWcQAzIECCMQJzIFCAAQgAQyBQgAEIAEMgYIABAFEB4yBggAEAUQHjIGCAAQBRAeMgYIABAIEB4yBggAEAgQHjIGCAAQCBAeMgYIABAIEB46BggAEAcQHjoECAAQZolCAAQgAQQsQM6CwgAEIAEELEDEIMBUOkHWJgfYJggaABwAHgAgAFwi">https://www.google.com/search?q=ICONOS+ARQUITECTURA&amp;tbm=isch&amp;ved=2ahUKEwjH18ei0pf7AhX7wCkDHZCvC0AQ2-cCegQIABAA&amp;oq=ICONOS+ARQUITECTURA&amp;gs_lcp=CgNpbWcQAzIECCMQJzIFCAAQgAQyBQgAEIAEMgYIABAFEB4yBggAEAUQHjIGCAAQBRAeMgYIABAIEB4yBggAEAgQHjIGCAAQCBAeMgYIABAIEB46BggAEAcQHjoECAAQZolCAAQgAQQsQM6CwgAEIAEELEDEIMBUOkHWJgfYJggaABwAHgAgAFwi</a>
F.234	<a href="https://www.google.com/search?q=ICONOS+ARQUITECTURA&amp;tbm=isch&amp;ved=2ahUKEwjH18ei0pf7AhX7wCkDHZCvC0AQ2-cCegQIABAA&amp;oq=ICONOS+ARQUITECTURA&amp;gs_lcp=CgNpbWcQAzIECCMQJzIFCAAQgAQyBQgAEIAEMgYIABAFEB4yBggAEAUQHjIGCAAQBRAeMgYIABAIEB4yBggAEAgQHjIGCAAQCBAeMgYIABAIEB46BggAEAcQHjoECAAQZolCAAQgAQQsQM6CwgAEIAEELEDEIMBUOkHWJgfYJggaABwAHgAgAFwi">https://www.google.com/search?q=ICONOS+ARQUITECTURA&amp;tbm=isch&amp;ved=2ahUKEwjH18ei0pf7AhX7wCkDHZCvC0AQ2-cCegQIABAA&amp;oq=ICONOS+ARQUITECTURA&amp;gs_lcp=CgNpbWcQAzIECCMQJzIFCAAQgAQyBQgAEIAEMgYIABAFEB4yBggAEAUQHjIGCAAQBRAeMgYIABAIEB4yBggAEAgQHjIGCAAQCBAeMgYIABAIEB46BggAEAcQHjoECAAQZolCAAQgAQQsQM6CwgAEIAEELEDEIMBUOkHWJgfYJggaABwAHgAgAFwi</a>
F.235	Imagen propia
F.236	Imagen propia
F.237	Imagen propia
F.238	Imagen propia
F.239	Imagen propia
F.240	Imagen propia
F.241	<a href="https://www.cne.go.cr/reduccion_riesgo/mapas_amenazas/index.aspx">https://www.cne.go.cr/reduccion_riesgo/mapas_amenazas/index.aspx</a>
F.242	<a href="https://www.google.com/search?q=mapa+cantonal+de+costa+rica&amp;sxsrf=ALiCzsYxJWjOyeCuqw6yuHI0VJex5rWbwA:1667682120923&amp;source=lnms&amp;tbm=isch&amp;sa=X&amp;ved=2ahUKEwipyqmD-Jf7AhVktTABHTFgDGcQ_AUoAXoECAIQAw&amp;biw=1920&amp;bih=969&amp;dpr=1#imgrc=V_VpqPxckmJRYM">https://www.google.com/search?q=mapa+cantonal+de+costa+rica&amp;sxsrf=ALiCzsYxJWjOyeCuqw6yuHI0VJex5rWbwA:1667682120923&amp;source=lnms&amp;tbm=isch&amp;sa=X&amp;ved=2ahUKEwipyqmD-Jf7AhVktTABHTFgDGcQ_AUoAXoECAIQAw&amp;biw=1920&amp;bih=969&amp;dpr=1#imgrc=V_VpqPxckmJRYM</a>
F.243	<a href="https://www.google.com/search?q=ICONOS+ARQUITECTURA&amp;tbm=isch&amp;ved=2ahUKEwjH18ei0pf7AhX7wCkDHZCvC0AQ2-cCegQIABAA&amp;oq=ICONOS+ARQUITECTURA&amp;gs_lcp=CgNpbWcQAzIECCMQJzIFCAAQgAQyBQgAEIAEMgYIABAFEB4yBggAEAUQHjIGCAAQBRAeMgYIABAIEB4yBggAEAgQHjIGCAAQCBAeMgYIABAIEB46BggAEAcQHjoECAAQZolCAAQgAQQsQM6CwgAEIAEELEDEIMBUOkHWJgfYJggaABwAHgAgAFwi">https://www.google.com/search?q=ICONOS+ARQUITECTURA&amp;tbm=isch&amp;ved=2ahUKEwjH18ei0pf7AhX7wCkDHZCvC0AQ2-cCegQIABAA&amp;oq=ICONOS+ARQUITECTURA&amp;gs_lcp=CgNpbWcQAzIECCMQJzIFCAAQgAQyBQgAEIAEMgYIABAFEB4yBggAEAUQHjIGCAAQBRAeMgYIABAIEB4yBggAEAgQHjIGCAAQCBAeMgYIABAIEB46BggAEAcQHjoECAAQZolCAAQgAQQsQM6CwgAEIAEELEDEIMBUOkHWJgfYJggaABwAHgAgAFwi</a>
F.244	<a href="https://www.google.com/search?q=monta%C3%B1as+costa+rica&amp;tbm=isch&amp;ved=2ahUKEwibn7mE-Jf7AhX9wikDHaE_CFsQ2-cCegQIABAA&amp;oq=monta%C3%B1as+costa+rica&amp;gs_lcp=CgNpbWcQAzIFCAAQgAQyBggAEAgQHjIGCAAQCBAeMgYIABAIEB46BAGjECc6BAGAEEM6CggAELEDEIMBEEM6BwgAELEDEEM6CAGAEIAEELEDOgQIABAEUP0HWLobYmkaABwAHgAgAGMAYgBkRCSAQ5LjExmAEAoAEBqgELZ3dzLXdpei1pbWf">https://www.google.com/search?q=monta%C3%B1as+costa+rica&amp;tbm=isch&amp;ved=2ahUKEwibn7mE-Jf7AhX9wikDHaE_CFsQ2-cCegQIABAA&amp;oq=monta%C3%B1as+costa+rica&amp;gs_lcp=CgNpbWcQAzIFCAAQgAQyBggAEAgQHjIGCAAQCBAeMgYIABAIEB46BAGjECc6BAGAEEM6CggAELEDEIMBEEM6BwgAELEDEEM6CAGAEIAEELEDOgQIABAEUP0HWLobYmkaABwAHgAgAGMAYgBkRCSAQ5LjExmAEAoAEBqgELZ3dzLXdpei1pbWf</a>

# DE FIGURA	FUENTE
F.245	<a href="https://www.cne.go.cr/reduccion_riesgo/mapas_amenazas/index.aspx">https://www.cne.go.cr/reduccion_riesgo/mapas_amenazas/index.aspx</a>
F.246	Imagen propia
F.247	<a href="https://www.google.com/search?q=rio+maria+aguilar&amp;tbm=isch&amp;ved=2ahUKEwi7gYqf-Jf7AhVuxSkDHRm6D-UQ2-cCegQIABAA&amp;oq=rio+maria+aguilar&amp;gs_lcp=CgNpbWcQAzIFCAAQgAQyBQgAEIAEMgYIABAFEB46BAgjECC6BggAEAgQHjoECAAQZolCAAQgAQQsQM6CwgAEIAEELEDEIMBOgcIABCxAXBDogQIABAEUoLWNEdYNAeaABwAHgAgAFliAGJDZIBBDE2LjKYAQcGgAQGqAQtd3Mtd2l6LWltZ8ABAQ&amp;sclient=img&amp;ei=g89mY_uzB-6Kp8kPmfS-qA4&amp;bih=969&amp;biw=1920#imgrc=4A2jsX1G3iTh3M">https://www.google.com/search?q=rio+maria+aguilar&amp;tbm=isch&amp;ved=2ahUKEwi7gYqf-Jf7AhVuxSkDHRm6D-UQ2-cCegQIABAA&amp;oq=rio+maria+aguilar&amp;gs_lcp=CgNpbWcQAzIFCAAQgAQyBQgAEIAEMgYIABAFEB46BAgjECC6BggAEAgQHjoECAAQZolCAAQgAQQsQM6CwgAEIAEELEDEIMBOgcIABCxAXBDogQIABAEUoLWNEdYNAeaABwAHgAgAFliAGJDZIBBDE2LjKYAQcGgAQGqAQtd3Mtd2l6LWltZ8ABAQ&amp;sclient=img&amp;ei=g89mY_uzB-6Kp8kPmfS-qA4&amp;bih=969&amp;biw=1920#imgrc=4A2jsX1G3iTh3M</a>
F.248	<a href="https://www.google.com/search?q=rio+maria+aguilar&amp;tbm=isch&amp;ved=2ahUKEwi7gYqf-Jf7AhVuxSkDHRm6D-UQ2-cCegQIABAA&amp;oq=rio+maria+aguilar&amp;gs_lcp=CgNpbWcQAzIFCAAQgAQyBQgAEIAEMgYIABAFEB46BAgjECC6BggAEAgQHjoECAAQZolCAAQgAQQsQM6CwgAEIAEELEDEIMBOgcIABCxAXBDogQIABAEUoLWNEdYNAeaABwAHgAgAFliAGJDZIBBDE2LjKYAQcGgAQGqAQtd3Mtd2l6LWltZ8ABAQ&amp;sclient=img&amp;ei=g89mY_uzB-6Kp8kPmfS-qA4&amp;bih=969&amp;biw=1920#imgrc=4A2jsX1G3iTh3M">https://www.google.com/search?q=rio+maria+aguilar&amp;tbm=isch&amp;ved=2ahUKEwi7gYqf-Jf7AhVuxSkDHRm6D-UQ2-cCegQIABAA&amp;oq=rio+maria+aguilar&amp;gs_lcp=CgNpbWcQAzIFCAAQgAQyBQgAEIAEMgYIABAFEB46BAgjECC6BggAEAgQHjoECAAQZolCAAQgAQQsQM6CwgAEIAEELEDEIMBOgcIABCxAXBDogQIABAEUoLWNEdYNAeaABwAHgAgAFliAGJDZIBBDE2LjKYAQcGgAQGqAQtd3Mtd2l6LWltZ8ABAQ&amp;sclient=img&amp;ei=g89mY_uzB-6Kp8kPmfS-qA4&amp;bih=969&amp;biw=1920#imgrc=4A2jsX1G3iTh3M</a>
F.249	<a href="https://www.google.com/search?q=mapa+cantonal+de+costa+rica&amp;sxsr=ALiCzsYxJWjOyeCuqw6yuHI0VJex5rWbwA:1667682120923&amp;source=Inms&amp;tbm=isch&amp;sa=X&amp;ved=2ahUKEwipyqmD-Jf7AhVktTABHTFgDGcQ_AUoAXoECAIQAw&amp;biw=1920&amp;bih=969&amp;dpr=1#imgrc=V_VpqPxckmJRYM">https://www.google.com/search?q=mapa+cantonal+de+costa+rica&amp;sxsr=ALiCzsYxJWjOyeCuqw6yuHI0VJex5rWbwA:1667682120923&amp;source=Inms&amp;tbm=isch&amp;sa=X&amp;ved=2ahUKEwipyqmD-Jf7AhVktTABHTFgDGcQ_AUoAXoECAIQAw&amp;biw=1920&amp;bih=969&amp;dpr=1#imgrc=V_VpqPxckmJRYM</a>
F.250	Imagen propia
F.251	Imagen propia
F.252	<a href="https://www.google.com/search?q=ICONOS+ARQUITECTURA&amp;tbm=isch&amp;ved=2ahUKEwjH18ei0pf7AhX7wCkDHZCvC0AQ2-cCegQIABAA&amp;oq=ICONOS+ARQUITECTURA&amp;gs_lcp=CgNpbWcQAzIECCMQJzIFCAAQgAQyBQgAEIAEMgYIABAFEB4yBggAEAUQHjIGCAAQBRAeMgYIABAIEB4yBggAEAgQHjIGCAAQCBAeMgYIABAIEB46BggAEAcQHjoECAAQZolCAAQgAQQsQM6CwgAEIAEELEDEIMBUOkHWJgfYJggaABwAHgAgAFwi">https://www.google.com/search?q=ICONOS+ARQUITECTURA&amp;tbm=isch&amp;ved=2ahUKEwjH18ei0pf7AhX7wCkDHZCvC0AQ2-cCegQIABAA&amp;oq=ICONOS+ARQUITECTURA&amp;gs_lcp=CgNpbWcQAzIECCMQJzIFCAAQgAQyBQgAEIAEMgYIABAFEB4yBggAEAUQHjIGCAAQBRAeMgYIABAIEB4yBggAEAgQHjIGCAAQCBAeMgYIABAIEB46BggAEAcQHjoECAAQZolCAAQgAQQsQM6CwgAEIAEELEDEIMBUOkHWJgfYJggaABwAHgAgAFwi</a>
F.253	<a href="https://www.google.com/search?q=ICONOS+ARQUITECTURA&amp;tbm=isch&amp;ved=2ahUKEwjH18ei0pf7AhX7wCkDHZCvC0AQ2-cCegQIABAA&amp;oq=ICONOS+ARQUITECTURA&amp;gs_lcp=CgNpbWcQAzIECCMQJzIFCAAQgAQyBQgAEIAEMgYIABAFEB4yBggAEAUQHjIGCAAQBRAeMgYIABAIEB4yBggAEAgQHjIGCAAQCBAeMgYIABAIEB46BggAEAcQHjoECAAQZolCAAQgAQQsQM6CwgAEIAEELEDEIMBUOkHWJgfYJggaABwAHgAgAFwi">https://www.google.com/search?q=ICONOS+ARQUITECTURA&amp;tbm=isch&amp;ved=2ahUKEwjH18ei0pf7AhX7wCkDHZCvC0AQ2-cCegQIABAA&amp;oq=ICONOS+ARQUITECTURA&amp;gs_lcp=CgNpbWcQAzIECCMQJzIFCAAQgAQyBQgAEIAEMgYIABAFEB4yBggAEAUQHjIGCAAQBRAeMgYIABAIEB4yBggAEAgQHjIGCAAQCBAeMgYIABAIEB46BggAEAcQHjoECAAQZolCAAQgAQQsQM6CwgAEIAEELEDEIMBUOkHWJgfYJggaABwAHgAgAFwi</a>
F.254	<a href="https://www.google.com/search?q=ICONOS+ARQUITECTURA&amp;tbm=isch&amp;ved=2ahUKEwjH18ei0pf7AhX7wCkDHZCvC0AQ2-cCegQIABAA&amp;oq=ICONOS+ARQUITECTURA&amp;gs_lcp=CgNpbWcQAzIECCMQJzIFCAAQgAQyBQgAEIAEMgYIABAFEB4yBggAEAUQHjIGCAAQBRAeMgYIABAIEB4yBggAEAgQHjIGCAAQCBAeMgYIABAIEB46BggAEAcQHjoECAAQZolCAAQgAQQsQM6CwgAEIAEELEDEIMBUOkHWJgfYJggaABwAHgAgAFwi">https://www.google.com/search?q=ICONOS+ARQUITECTURA&amp;tbm=isch&amp;ved=2ahUKEwjH18ei0pf7AhX7wCkDHZCvC0AQ2-cCegQIABAA&amp;oq=ICONOS+ARQUITECTURA&amp;gs_lcp=CgNpbWcQAzIECCMQJzIFCAAQgAQyBQgAEIAEMgYIABAFEB4yBggAEAUQHjIGCAAQBRAeMgYIABAIEB4yBggAEAgQHjIGCAAQCBAeMgYIABAIEB46BggAEAcQHjoECAAQZolCAAQgAQQsQM6CwgAEIAEELEDEIMBUOkHWJgfYJggaABwAHgAgAFwi</a>
F.255	<a href="https://www.google.com/search?q=ICONOS+ARQUITECTURA&amp;tbm=isch&amp;ved=2ahUKEwjH18ei0pf7AhX7wCkDHZCvC0AQ2-cCegQIABAA&amp;oq=ICONOS+ARQUITECTURA&amp;gs_lcp=CgNpbWcQAzIECCMQJzIFCAAQgAQyBQgAEIAEMgYIABAFEB4yBggAEAUQHjIGCAAQBRAeMgYIABAIEB4yBggAEAgQHjIGCAAQCBAeMgYIABAIEB46BggAEAcQHjoECAAQZolCAAQgAQQsQM6CwgAEIAEELEDEIMBUOkHWJgfYJggaABwAHgAgAFwi">https://www.google.com/search?q=ICONOS+ARQUITECTURA&amp;tbm=isch&amp;ved=2ahUKEwjH18ei0pf7AhX7wCkDHZCvC0AQ2-cCegQIABAA&amp;oq=ICONOS+ARQUITECTURA&amp;gs_lcp=CgNpbWcQAzIECCMQJzIFCAAQgAQyBQgAEIAEMgYIABAFEB4yBggAEAUQHjIGCAAQBRAeMgYIABAIEB4yBggAEAgQHjIGCAAQCBAeMgYIABAIEB46BggAEAcQHjoECAAQZolCAAQgAQQsQM6CwgAEIAEELEDEIMBUOkHWJgfYJggaABwAHgAgAFwi</a>

# DE FIGURA	FUENTE
F.256	<a href="https://www.google.com/search?q=ICONOS+ARQUITECTURA&amp;tbm=isch&amp;ved=2ahUKEwjH18ei0pf7AhX7wCkDHZCvC0AQ2-cCegQIABAA&amp;oq=ICONOS+ARQUITECTURA&amp;gs_lcp=CgNpbWcQAzIECCMQJzIFCAAQgAQyBQgAEIAEMgYIABAFEB4yBggAEAUQHjIGCAAQBRAeMgYIABAIEB4yBggAEAgQHjIGCAAQCBAAeMgYIABAIEB46BggAEAcQHjoECAAQZzoICAAQgAQQsQM6CwgAEIAEELEDEIMBUOkHWJgfYJggaABwAHgAgAFwi">https://www.google.com/search?q=ICONOS+ARQUITECTURA&amp;tbm=isch&amp;ved=2ahUKEwjH18ei0pf7AhX7wCkDHZCvC0AQ2-cCegQIABAA&amp;oq=ICONOS+ARQUITECTURA&amp;gs_lcp=CgNpbWcQAzIECCMQJzIFCAAQgAQyBQgAEIAEMgYIABAFEB4yBggAEAUQHjIGCAAQBRAeMgYIABAIEB4yBggAEAgQHjIGCAAQCBAAeMgYIABAIEB46BggAEAcQHjoECAAQZzoICAAQgAQQsQM6CwgAEIAEELEDEIMBUOkHWJgfYJggaABwAHgAgAFwi</a>
F.257	<a href="https://www.google.com/search?q=ICONOS+ARQUITECTURA&amp;tbm=isch&amp;ved=2ahUKEwjH18ei0pf7AhX7wCkDHZCvC0AQ2-cCegQIABAA&amp;oq=ICONOS+ARQUITECTURA&amp;gs_lcp=CgNpbWcQAzIECCMQJzIFCAAQgAQyBQgAEIAEMgYIABAFEB4yBggAEAUQHjIGCAAQBRAeMgYIABAIEB4yBggAEAgQHjIGCAAQCBAAeMgYIABAIEB46BggAEAcQHjoECAAQZzoICAAQgAQQsQM6CwgAEIAEELEDEIMBUOkHWJgfYJggaABwAHgAgAFwi">https://www.google.com/search?q=ICONOS+ARQUITECTURA&amp;tbm=isch&amp;ved=2ahUKEwjH18ei0pf7AhX7wCkDHZCvC0AQ2-cCegQIABAA&amp;oq=ICONOS+ARQUITECTURA&amp;gs_lcp=CgNpbWcQAzIECCMQJzIFCAAQgAQyBQgAEIAEMgYIABAFEB4yBggAEAUQHjIGCAAQBRAeMgYIABAIEB4yBggAEAgQHjIGCAAQCBAAeMgYIABAIEB46BggAEAcQHjoECAAQZzoICAAQgAQQsQM6CwgAEIAEELEDEIMBUOkHWJgfYJggaABwAHgAgAFwi</a>
F.258	<a href="https://www.google.com/search?q=estrategias+pasivas+ambiente+arquitectura&amp;tbm=isch&amp;ved=2ahUKEwiYubvN-Jf7AhWCBt8KHV0MBkwQ2-cCegQIABAA&amp;oq=estrategias+pasivas+ambiente+arquitectura&amp;gs_lcp=CgNpbWcQAZoECCMQJzoFCAAQgAQ6BggAEAcQHjoICAAQsQMgE6CwgAEIAEELED EIMBOgQIABBDoggIABCABBCxAzoHCAAQsQMgQzoGCAAQCBAeOgclABCABBAYogQIABAEUO8FWOY4YM45aABwAHgAgAHhAYgB7CaSAQYwLjQwLjGyAQcGgA QGgAQtnD3Mtd2l6LWltZ8ABAQ&amp;scIent=img&amp;ei=5M9mY5i3GIKN_AbdmJjgBA&amp;bih=969&amp;biw=1920#imgrc=5FpDjtWH4AuTWM">https://www.google.com/search?q=estrategias+pasivas+ambiente+arquitectura&amp;tbm=isch&amp;ved=2ahUKEwiYubvN-Jf7AhWCBt8KHV0MBkwQ2-cCegQIABAA&amp;oq=estrategias+pasivas+ambiente+arquitectura&amp;gs_lcp=CgNpbWcQAZoECCMQJzoFCAAQgAQ6BggAEAcQHjoICAAQsQMgE6CwgAEIAEELED EIMBOgQIABBDoggIABCABBCxAzoHCAAQsQMgQzoGCAAQCBAeOgclABCABBAYogQIABAEUO8FWOY4YM45aABwAHgAgAHhAYgB7CaSAQYwLjQwLjGyAQcGgA QGgAQtnD3Mtd2l6LWltZ8ABAQ&amp;scIent=img&amp;ei=5M9mY5i3GIKN_AbdmJjgBA&amp;bih=969&amp;biw=1920#imgrc=5FpDjtWH4AuTWM</a>
F.259	<a href="https://www.google.com/search?q=estrategias+pasivas+ambiente+arquitectura&amp;tbm=isch&amp;ved=2ahUKEwiYubvN-Jf7AhWCBt8KHV0MBkwQ2-cCegQIABAA&amp;oq=estrategias+pasivas+ambiente+arquitectura&amp;gs_lcp=CgNpbWcQAZoECCMQJzoFCAAQgAQ6BggAEAcQHjoICAAQsQMgE6CwgAEIAEELED EIMBOgQIABBDoggIABCABBCxAzoHCAAQsQMgQzoGCAAQCBAeOgclABCABBAYogQIABAEUO8FWOY4YM45aABwAHgAgAHhAYgB7CaSAQYwLjQwLjGyAQcGgA QGgAQtnD3Mtd2l6LWltZ8ABAQ&amp;scIent=img&amp;ei=5M9mY5i3GIKN_AbdmJjgBA&amp;bih=969&amp;biw=1920#imgrc=5FpDjtWH4AuTWM">https://www.google.com/search?q=estrategias+pasivas+ambiente+arquitectura&amp;tbm=isch&amp;ved=2ahUKEwiYubvN-Jf7AhWCBt8KHV0MBkwQ2-cCegQIABAA&amp;oq=estrategias+pasivas+ambiente+arquitectura&amp;gs_lcp=CgNpbWcQAZoECCMQJzoFCAAQgAQ6BggAEAcQHjoICAAQsQMgE6CwgAEIAEELED EIMBOgQIABBDoggIABCABBCxAzoHCAAQsQMgQzoGCAAQCBAeOgclABCABBAYogQIABAEUO8FWOY4YM45aABwAHgAgAHhAYgB7CaSAQYwLjQwLjGyAQcGgA QGgAQtnD3Mtd2l6LWltZ8ABAQ&amp;scIent=img&amp;ei=5M9mY5i3GIKN_AbdmJjgBA&amp;bih=969&amp;biw=1920#imgrc=5FpDjtWH4AuTWM</a>
F.260	<a href="https://www.google.com/search?q=estrategias+pasivas+ambiente+arquitectura&amp;tbm=isch&amp;ved=2ahUKEwiYubvN-Jf7AhWCBt8KHV0MBkwQ2-cCegQIABAA&amp;oq=estrategias+pasivas+ambiente+arquitectura&amp;gs_lcp=CgNpbWcQAZoECCMQJzoFCAAQgAQ6BggAEAcQHjoICAAQsQMgE6CwgAEIAEELED EIMBOgQIABBDoggIABCABBCxAzoHCAAQsQMgQzoGCAAQCBAeOgclABCABBAYogQIABAEUO8FWOY4YM45aABwAHgAgAHhAYgB7CaSAQYwLjQwLjGyAQcGgA QGgAQtnD3Mtd2l6LWltZ8ABAQ&amp;scIent=img&amp;ei=5M9mY5i3GIKN_AbdmJjgBA&amp;bih=969&amp;biw=1920#imgrc=5FpDjtWH4AuTWM">https://www.google.com/search?q=estrategias+pasivas+ambiente+arquitectura&amp;tbm=isch&amp;ved=2ahUKEwiYubvN-Jf7AhWCBt8KHV0MBkwQ2-cCegQIABAA&amp;oq=estrategias+pasivas+ambiente+arquitectura&amp;gs_lcp=CgNpbWcQAZoECCMQJzoFCAAQgAQ6BggAEAcQHjoICAAQsQMgE6CwgAEIAEELED EIMBOgQIABBDoggIABCABBCxAzoHCAAQsQMgQzoGCAAQCBAeOgclABCABBAYogQIABAEUO8FWOY4YM45aABwAHgAgAHhAYgB7CaSAQYwLjQwLjGyAQcGgA QGgAQtnD3Mtd2l6LWltZ8ABAQ&amp;scIent=img&amp;ei=5M9mY5i3GIKN_AbdmJjgBA&amp;bih=969&amp;biw=1920#imgrc=5FpDjtWH4AuTWM</a>
F.261	<a href="https://www.google.com/search?q=estrategias+pasivas+ambiente+arquitectura&amp;tbm=isch&amp;ved=2ahUKEwiYubvN-Jf7AhWCBt8KHV0MBkwQ2-cCegQIABAA&amp;oq=estrategias+pasivas+ambiente+arquitectura&amp;gs_lcp=CgNpbWcQAZoECCMQJzoFCAAQgAQ6BggAEAcQHjoICAAQsQMgE6CwgAEIAEELED EIMBOgQIABBDoggIABCABBCxAzoHCAAQsQMgQzoGCAAQCBAeOgclABCABBAYogQIABAEUO8FWOY4YM45aABwAHgAgAHhAYgB7CaSAQYwLjQwLjGyAQcGgA QGgAQtnD3Mtd2l6LWltZ8ABAQ&amp;scIent=img&amp;ei=5M9mY5i3GIKN_AbdmJjgBA&amp;bih=969&amp;biw=1920#imgrc=5FpDjtWH4AuTWM">https://www.google.com/search?q=estrategias+pasivas+ambiente+arquitectura&amp;tbm=isch&amp;ved=2ahUKEwiYubvN-Jf7AhWCBt8KHV0MBkwQ2-cCegQIABAA&amp;oq=estrategias+pasivas+ambiente+arquitectura&amp;gs_lcp=CgNpbWcQAZoECCMQJzoFCAAQgAQ6BggAEAcQHjoICAAQsQMgE6CwgAEIAEELED EIMBOgQIABBDoggIABCABBCxAzoHCAAQsQMgQzoGCAAQCBAeOgclABCABBAYogQIABAEUO8FWOY4YM45aABwAHgAgAHhAYgB7CaSAQYwLjQwLjGyAQcGgA QGgAQtnD3Mtd2l6LWltZ8ABAQ&amp;scIent=img&amp;ei=5M9mY5i3GIKN_AbdmJjgBA&amp;bih=969&amp;biw=1920#imgrc=5FpDjtWH4AuTWM</a>
F.262	<a href="https://www.google.com/search?q=estrategias+pasivas+ambiente+arquitectura&amp;tbm=isch&amp;ved=2ahUKEwiYubvN-Jf7AhWCBt8KHV0MBkwQ2-cCegQIABAA&amp;oq=estrategias+pasivas+ambiente+arquitectura&amp;gs_lcp=CgNpbWcQAZoECCMQJzoFCAAQgAQ6BggAEAcQHjoICAAQsQMgE6CwgAEIAEELED EIMBOgQIABBDoggIABCABBCxAzoHCAAQsQMgQzoGCAAQCBAeOgclABCABBAYogQIABAEUO8FWOY4YM45aABwAHgAgAHhAYgB7CaSAQYwLjQwLjGyAQcGgA QGgAQtnD3Mtd2l6LWltZ8ABAQ&amp;scIent=img&amp;ei=5M9mY5i3GIKN_AbdmJjgBA&amp;bih=969&amp;biw=1920#imgrc=5FpDjtWH4AuTWM">https://www.google.com/search?q=estrategias+pasivas+ambiente+arquitectura&amp;tbm=isch&amp;ved=2ahUKEwiYubvN-Jf7AhWCBt8KHV0MBkwQ2-cCegQIABAA&amp;oq=estrategias+pasivas+ambiente+arquitectura&amp;gs_lcp=CgNpbWcQAZoECCMQJzoFCAAQgAQ6BggAEAcQHjoICAAQsQMgE6CwgAEIAEELED EIMBOgQIABBDoggIABCABBCxAzoHCAAQsQMgQzoGCAAQCBAeOgclABCABBAYogQIABAEUO8FWOY4YM45aABwAHgAgAHhAYgB7CaSAQYwLjQwLjGyAQcGgA QGgAQtnD3Mtd2l6LWltZ8ABAQ&amp;scIent=img&amp;ei=5M9mY5i3GIKN_AbdmJjgBA&amp;bih=969&amp;biw=1920#imgrc=5FpDjtWH4AuTWM</a>
F.263	<a href="https://www.google.com/search?q=estrategias+pasivas+ambiente+arquitectura&amp;tbm=isch&amp;ved=2ahUKEwiYubvN-Jf7AhWCBt8KHV0MBkwQ2-cCegQIABAA&amp;oq=estrategias+pasivas+ambiente+arquitectura&amp;gs_lcp=CgNpbWcQAZoECCMQJzoFCAAQgAQ6BggAEAcQHjoICAAQsQMgE6CwgAEIAEELED EIMBOgQIABBDoggIABCABBCxAzoHCAAQsQMgQzoGCAAQCBAeOgclABCABBAYogQIABAEUO8FWOY4YM45aABwAHgAgAHhAYgB7CaSAQYwLjQwLjGyAQcGgA QGgAQtnD3Mtd2l6LWltZ8ABAQ&amp;scIent=img&amp;ei=5M9mY5i3GIKN_AbdmJjgBA&amp;bih=969&amp;biw=1920#imgrc=5FpDjtWH4AuTWM">https://www.google.com/search?q=estrategias+pasivas+ambiente+arquitectura&amp;tbm=isch&amp;ved=2ahUKEwiYubvN-Jf7AhWCBt8KHV0MBkwQ2-cCegQIABAA&amp;oq=estrategias+pasivas+ambiente+arquitectura&amp;gs_lcp=CgNpbWcQAZoECCMQJzoFCAAQgAQ6BggAEAcQHjoICAAQsQMgE6CwgAEIAEELED EIMBOgQIABBDoggIABCABBCxAzoHCAAQsQMgQzoGCAAQCBAeOgclABCABBAYogQIABAEUO8FWOY4YM45aABwAHgAgAHhAYgB7CaSAQYwLjQwLjGyAQcGgA QGgAQtnD3Mtd2l6LWltZ8ABAQ&amp;scIent=img&amp;ei=5M9mY5i3GIKN_AbdmJjgBA&amp;bih=969&amp;biw=1920#imgrc=5FpDjtWH4AuTWM</a>

# DE FIGURA	FUENTE
F.264	<a href="https://www.google.com/search?q=estrategias+pasivas+ambiente+arquitectura&amp;tbm=isch&amp;ved=2ahUKEwiYubvN-Jf7AhWCBt8KHV0MBkwQ2-cCegQIABAA&amp;oq=estrategias+pasivas+ambiente+arquitectura&amp;gs_lcp=CgNpbWcQAzoECCMQJzoFCAAQgAQ6BggAEAcQHjoICAAQsQMgE6CwgAEIAEELED EIMBOgQIABBDOggIABCABBCxAzoHCAAQsQMgQzoGCAAQCBAeOgclABCABBAYogQIABAEUO8FWOY4YM45aABwAHgAgAHhAYgB7CaSAQYwLjQwLjGYAQCgAQGqAQtd3Mtd2l6LWltZ8ABAQ&amp;scient=img&amp;ei=5M9mY5i3GIKN_AbdmJjgBA&amp;bih=969&amp;biw=1920#imgrc=5FpDjtWH4AuTWM">https://www.google.com/search?q=estrategias+pasivas+ambiente+arquitectura&amp;tbm=isch&amp;ved=2ahUKEwiYubvN-Jf7AhWCBt8KHV0MBkwQ2-cCegQIABAA&amp;oq=estrategias+pasivas+ambiente+arquitectura&amp;gs_lcp=CgNpbWcQAzoECCMQJzoFCAAQgAQ6BggAEAcQHjoICAAQsQMgE6CwgAEIAEELED EIMBOgQIABBDOggIABCABBCxAzoHCAAQsQMgQzoGCAAQCBAeOgclABCABBAYogQIABAEUO8FWOY4YM45aABwAHgAgAHhAYgB7CaSAQYwLjQwLjGYAQCgAQGqAQtd3Mtd2l6LWltZ8ABAQ&amp;scient=img&amp;ei=5M9mY5i3GIKN_AbdmJjgBA&amp;bih=969&amp;biw=1920#imgrc=5FpDjtWH4AuTWM</a>
F.265	<a href="https://www.google.com/search?q=estrategias+pasivas+ambiente+arquitectura&amp;tbm=isch&amp;ved=2ahUKEwiYubvN-Jf7AhWCBt8KHV0MBkwQ2-cCegQIABAA&amp;oq=estrategias+pasivas+ambiente+arquitectura&amp;gs_lcp=CgNpbWcQAzoECCMQJzoFCAAQgAQ6BggAEAcQHjoICAAQsQMgE6CwgAEIAEELED EIMBOgQIABBDOggIABCABBCxAzoHCAAQsQMgQzoGCAAQCBAeOgclABCABBAYogQIABAEUO8FWOY4YM45aABwAHgAgAHhAYgB7CaSA">https://www.google.com/search?q=estrategias+pasivas+ambiente+arquitectura&amp;tbm=isch&amp;ved=2ahUKEwiYubvN-Jf7AhWCBt8KHV0MBkwQ2-cCegQIABAA&amp;oq=estrategias+pasivas+ambiente+arquitectura&amp;gs_lcp=CgNpbWcQAzoECCMQJzoFCAAQgAQ6BggAEAcQHjoICAAQsQMgE6CwgAEIAEELED EIMBOgQIABBDOggIABCABBCxAzoHCAAQsQMgQzoGCAAQCBAeOgclABCABBAYogQIABAEUO8FWOY4YM45aABwAHgAgAHhAYgB7CaSA</a>
F.266	<a href="http://ecosystems-ecosistemas.blogspot.com/2011/08/zonas-de-vida-de-costa-rica.html">http://ecosystems-ecosistemas.blogspot.com/2011/08/zonas-de-vida-de-costa-rica.html</a>
F.267	<a href="http://ecosystems-ecosistemas.blogspot.com/2011/08/zonas-de-vida-de-costa-rica.html">http://ecosystems-ecosistemas.blogspot.com/2011/08/zonas-de-vida-de-costa-rica.html</a>
F.268	<a href="https://www.google.com/search?q=ICONOS+ARQUITECTURA&amp;tbm=isch&amp;ved=2ahUKEwjH18ei0pf7AhX7wCkDHZCvC0AQ2-cCegQIABAA&amp;oq=ICONOS+ARQUITECTURA&amp;gs_lcp=CgNpbWcQAziECCMQJzIFCAAQgAQyBQgAEIAEMgYIABAFEB4yBggAEAUQHjIGCAAQBRAeMgYIABAIEB4yBggAEAgQHjIGCAAQCBAeMgYIABAIEB46BggAEAcQHjoECAAQzoiCAAQgAQsQM6CwgAEIAEELEDEIMBUOkHWJgfYJggaABwAHgAgAFwi">https://www.google.com/search?q=ICONOS+ARQUITECTURA&amp;tbm=isch&amp;ved=2ahUKEwjH18ei0pf7AhX7wCkDHZCvC0AQ2-cCegQIABAA&amp;oq=ICONOS+ARQUITECTURA&amp;gs_lcp=CgNpbWcQAziECCMQJzIFCAAQgAQyBQgAEIAEMgYIABAFEB4yBggAEAUQHjIGCAAQBRAeMgYIABAIEB4yBggAEAgQHjIGCAAQCBAeMgYIABAIEB46BggAEAcQHjoECAAQzoiCAAQgAQsQM6CwgAEIAEELEDEIMBUOkHWJgfYJggaABwAHgAgAFwi</a>
F.269	<a href="https://www.google.com/search?q=ICONOS+ARQUITECTURA&amp;tbm=isch&amp;ved=2ahUKEwjH18ei0pf7AhX7wCkDHZCvC0AQ2-cCegQIABAA&amp;oq=ICONOS+ARQUITECTURA&amp;gs_lcp=CgNpbWcQAziECCMQJzIFCAAQgAQyBQgAEIAEMgYIABAFEB4yBggAEAUQHjIGCAAQBRAeMgYIABAIEB4yBggAEAgQHjIGCAAQCBAeMgYIABAIEB46BggAEAcQHjoECAAQzoiCAAQgAQsQM6CwgAEIAEELEDEIMBUOkHWJgfYJggaABwAHgAgAFwi">https://www.google.com/search?q=ICONOS+ARQUITECTURA&amp;tbm=isch&amp;ved=2ahUKEwjH18ei0pf7AhX7wCkDHZCvC0AQ2-cCegQIABAA&amp;oq=ICONOS+ARQUITECTURA&amp;gs_lcp=CgNpbWcQAziECCMQJzIFCAAQgAQyBQgAEIAEMgYIABAFEB4yBggAEAUQHjIGCAAQBRAeMgYIABAIEB4yBggAEAgQHjIGCAAQCBAeMgYIABAIEB46BggAEAcQHjoECAAQzoiCAAQgAQsQM6CwgAEIAEELEDEIMBUOkHWJgfYJggaABwAHgAgAFwi</a>
F.270	<a href="https://www.google.com/search?q=ICONOS+ARQUITECTURA&amp;tbm=isch&amp;ved=2ahUKEwjH18ei0pf7AhX7wCkDHZCvC0AQ2-cCegQIABAA&amp;oq=ICONOS+ARQUITECTURA&amp;gs_lcp=CgNpbWcQAziECCMQJzIFCAAQgAQyBQgAEIAEMgYIABAFEB4yBggAEAUQHjIGCAAQBRAeMgYIABAIEB4yBggAEAgQHjIGCAAQCBAeMgYIABAIEB46BggAEAcQHjoECAAQzoiCAAQgAQsQM6CwgAEIAEELEDEIMBUOkHWJgfYJggaABwAHgAgAFwi">https://www.google.com/search?q=ICONOS+ARQUITECTURA&amp;tbm=isch&amp;ved=2ahUKEwjH18ei0pf7AhX7wCkDHZCvC0AQ2-cCegQIABAA&amp;oq=ICONOS+ARQUITECTURA&amp;gs_lcp=CgNpbWcQAziECCMQJzIFCAAQgAQyBQgAEIAEMgYIABAFEB4yBggAEAUQHjIGCAAQBRAeMgYIABAIEB4yBggAEAgQHjIGCAAQCBAeMgYIABAIEB46BggAEAcQHjoECAAQzoiCAAQgAQsQM6CwgAEIAEELEDEIMBUOkHWJgfYJggaABwAHgAgAFwi</a>
F.271	<a href="https://www.google.com/search?q=ICONOS+ARQUITECTURA&amp;tbm=isch&amp;ved=2ahUKEwjH18ei0pf7AhX7wCkDHZCvC0AQ2-cCegQIABAA&amp;oq=ICONOS+ARQUITECTURA&amp;gs_lcp=CgNpbWcQAziECCMQJzIFCAAQgAQyBQgAEIAEMgYIABAFEB4yBggAEAUQHjIGCAAQBRAeMgYIABAIEB4yBggAEAgQHjIGCAAQCBAeMgYIABAIEB46BggAEAcQHjoECAAQzoiCAAQgAQsQM6CwgAEIAEELEDEIMBUOkHWJgfYJggaABwAHgAgAFwi">https://www.google.com/search?q=ICONOS+ARQUITECTURA&amp;tbm=isch&amp;ved=2ahUKEwjH18ei0pf7AhX7wCkDHZCvC0AQ2-cCegQIABAA&amp;oq=ICONOS+ARQUITECTURA&amp;gs_lcp=CgNpbWcQAziECCMQJzIFCAAQgAQyBQgAEIAEMgYIABAFEB4yBggAEAUQHjIGCAAQBRAeMgYIABAIEB4yBggAEAgQHjIGCAAQCBAeMgYIABAIEB46BggAEAcQHjoECAAQzoiCAAQgAQsQM6CwgAEIAEELEDEIMBUOkHWJgfYJggaABwAHgAgAFwi</a>
F.272	<a href="https://www.google.com/search?q=ICONOS+ARQUITECTURA&amp;tbm=isch&amp;ved=2ahUKEwjH18ei0pf7AhX7wCkDHZCvC0AQ2-cCegQIABAA&amp;oq=ICONOS+ARQUITECTURA&amp;gs_lcp=CgNpbWcQAziECCMQJzIFCAAQgAQyBQgAEIAEMgYIABAFEB4yBggAEAUQHjIGCAAQBRAeMgYIABAIEB4yBggAEAgQHjIGCAAQCBAeMgYIABAIEB46BggAEAcQHjoECAAQzoiCAAQgAQsQM6CwgAEIAEELEDEIMBUOkHWJgfYJggaABwAHgAgAFwi">https://www.google.com/search?q=ICONOS+ARQUITECTURA&amp;tbm=isch&amp;ved=2ahUKEwjH18ei0pf7AhX7wCkDHZCvC0AQ2-cCegQIABAA&amp;oq=ICONOS+ARQUITECTURA&amp;gs_lcp=CgNpbWcQAziECCMQJzIFCAAQgAQyBQgAEIAEMgYIABAFEB4yBggAEAUQHjIGCAAQBRAeMgYIABAIEB4yBggAEAgQHjIGCAAQCBAeMgYIABAIEB46BggAEAcQHjoECAAQzoiCAAQgAQsQM6CwgAEIAEELEDEIMBUOkHWJgfYJggaABwAHgAgAFwi</a>
F.273	<a href="https://www.pronativascr.org/">https://www.pronativascr.org/</a>

# DE FIGURA	FUENTE
F.274	<a href="https://www.pronativascr.org/">https://www.pronativascr.org/</a>
F.275	<a href="https://www.pronativascr.org/">https://www.pronativascr.org/</a>
F.276	<a href="https://www.pronativascr.org/">https://www.pronativascr.org/</a>
F.277	<a href="https://www.pronativascr.org/">https://www.pronativascr.org/</a>
F.278	<a href="https://www.pronativascr.org/">https://www.pronativascr.org/</a>
F.279	<a href="https://www.pronativascr.org/">https://www.pronativascr.org/</a>
F.280	<a href="https://www.google.com/search?q=ICONOS+ARQUITECTURA&amp;tbm=isch&amp;ved=2ahUKEwjH18ei0pf7AhX7wCkDHZCvC0AQ2-cCegQIABAA&amp;oq=ICONOS+ARQUITECTURA&amp;gs_lcp=CgNpbWcQAzIECCMQJzIFCAAQgAQyBQgAEIAEMgYIABAFEB4yBggAEAUQHjIGCAAQBRAeMgYIABAIEB4yBggAEAgQHjIGCAAQCBAeMgYIABAIEB46BggAEAcQHjoECAAQQzoICAAQgAQQsQM6CwgAEIAEELEDEIMBUOkHWJgfYJggaABwAHgAgAFwi">https://www.google.com/search?q=ICONOS+ARQUITECTURA&amp;tbm=isch&amp;ved=2ahUKEwjH18ei0pf7AhX7wCkDHZCvC0AQ2-cCegQIABAA&amp;oq=ICONOS+ARQUITECTURA&amp;gs_lcp=CgNpbWcQAzIECCMQJzIFCAAQgAQyBQgAEIAEMgYIABAFEB4yBggAEAUQHjIGCAAQBRAeMgYIABAIEB4yBggAEAgQHjIGCAAQCBAeMgYIABAIEB46BggAEAcQHjoECAAQQzoICAAQgAQQsQM6CwgAEIAEELEDEIMBUOkHWJgfYJggaABwAHgAgAFwi</a>
F.281	<a href="https://www.visitarcostarica.com/parque-central-san-jose">https://www.visitarcostarica.com/parque-central-san-jose</a>
F.282	<a href="https://www.visitarcostarica.com/parque-central-san-jose">https://www.visitarcostarica.com/parque-central-san-jose</a>
F.283	<a href="https://www.google.com/search?q=ICONOS+ARQUITECTURA&amp;tbm=isch&amp;ved=2ahUKEwjH18ei0pf7AhX7wCkDHZCvC0AQ2-cCegQIABAA&amp;oq=ICONOS+ARQUITECTURA&amp;gs_lcp=CgNpbWcQAzIECCMQJzIFCAAQgAQyBQgAEIAEMgYIABAFEB4yBggAEAUQHjIGCAAQBRAeMgYIABAIEB4yBggAEAgQHjIGCAAQCBAeMgYIABAIEB46BggAEAcQHjoECAAQQzoICAAQgAQQsQM6CwgAEIAEELEDEIMBUOkHWJgfYJggaABwAHgAgAFwi">https://www.google.com/search?q=ICONOS+ARQUITECTURA&amp;tbm=isch&amp;ved=2ahUKEwjH18ei0pf7AhX7wCkDHZCvC0AQ2-cCegQIABAA&amp;oq=ICONOS+ARQUITECTURA&amp;gs_lcp=CgNpbWcQAzIECCMQJzIFCAAQgAQyBQgAEIAEMgYIABAFEB4yBggAEAUQHjIGCAAQBRAeMgYIABAIEB4yBggAEAgQHjIGCAAQCBAeMgYIABAIEB46BggAEAcQHjoECAAQQzoICAAQgAQQsQM6CwgAEIAEELEDEIMBUOkHWJgfYJggaABwAHgAgAFwi</a>
F.284	<a href="https://www.google.com/search?q=ICONOS+ARQUITECTURA&amp;tbm=isch&amp;ved=2ahUKEwjH18ei0pf7AhX7wCkDHZCvC0AQ2-cCegQIABAA&amp;oq=ICONOS+ARQUITECTURA&amp;gs_lcp=CgNpbWcQAzIECCMQJzIFCAAQgAQyBQgAEIAEMgYIABAFEB4yBggAEAUQHjIGCAAQBRAeMgYIABAIEB4yBggAEAgQHjIGCAAQCBAeMgYIABAIEB46BggAEAcQHjoECAAQQzoICAAQgAQQsQM6CwgAEIAEELEDEIMBUOkHWJgfYJggaABwAHgAgAFwi">https://www.google.com/search?q=ICONOS+ARQUITECTURA&amp;tbm=isch&amp;ved=2ahUKEwjH18ei0pf7AhX7wCkDHZCvC0AQ2-cCegQIABAA&amp;oq=ICONOS+ARQUITECTURA&amp;gs_lcp=CgNpbWcQAzIECCMQJzIFCAAQgAQyBQgAEIAEMgYIABAFEB4yBggAEAUQHjIGCAAQBRAeMgYIABAIEB4yBggAEAgQHjIGCAAQCBAeMgYIABAIEB46BggAEAcQHjoECAAQQzoICAAQgAQQsQM6CwgAEIAEELEDEIMBUOkHWJgfYJggaABwAHgAgAFwi</a>
F.285	<a href="https://www.google.com/search?q=ICONOS+ARQUITECTURA&amp;tbm=isch&amp;ved=2ahUKEwjH18ei0pf7AhX7wCkDHZCvC0AQ2-cCegQIABAA&amp;oq=ICONOS+ARQUITECTURA&amp;gs_lcp=CgNpbWcQAzIECCMQJzIFCAAQgAQyBQgAEIAEMgYIABAFEB4yBggAEAUQHjIGCAAQBRAeMgYIABAIEB4yBggAEAgQHjIGCAAQCBAeMgYIABAIEB46BggAEAcQHjoECAAQQzoICAAQgAQQsQM6CwgAEIAEELEDEIMBUOkHWJgfYJggaABwAHgAgAFwi">https://www.google.com/search?q=ICONOS+ARQUITECTURA&amp;tbm=isch&amp;ved=2ahUKEwjH18ei0pf7AhX7wCkDHZCvC0AQ2-cCegQIABAA&amp;oq=ICONOS+ARQUITECTURA&amp;gs_lcp=CgNpbWcQAzIECCMQJzIFCAAQgAQyBQgAEIAEMgYIABAFEB4yBggAEAUQHjIGCAAQBRAeMgYIABAIEB4yBggAEAgQHjIGCAAQCBAeMgYIABAIEB46BggAEAcQHjoECAAQQzoICAAQgAQQsQM6CwgAEIAEELEDEIMBUOkHWJgfYJggaABwAHgAgAFwi</a>

# DE FIGURA	FUENTE
F.286	<a href="https://www.google.com/search?q=ICONOS+ARQUITECTURA&amp;tbm=isch&amp;ved=2ahUKEwjH18ei0pf7AhX7wCkDHZCvC0AQ2-cCegQIABAA&amp;oq=ICONOS+ARQUITECTURA&amp;gs_lcp=CgNpbWcQAzIECCMQJzIFCAAQgAQyBQgAEIAEMgYIABAFEB4yBggAEAUQHjIGCAAQBRAeMgYIABAIEB4yBggAEAgQHjIGCAAQCBAeMgYIABAIEB46BggAEAcQHjoECAAQZolCAAQgAQQsQM6CwgAEIAEELEDEIMBUOkHWJgfYJggaABwAHgAgAFwi">https://www.google.com/search?q=ICONOS+ARQUITECTURA&amp;tbm=isch&amp;ved=2ahUKEwjH18ei0pf7AhX7wCkDHZCvC0AQ2-cCegQIABAA&amp;oq=ICONOS+ARQUITECTURA&amp;gs_lcp=CgNpbWcQAzIECCMQJzIFCAAQgAQyBQgAEIAEMgYIABAFEB4yBggAEAUQHjIGCAAQBRAeMgYIABAIEB4yBggAEAgQHjIGCAAQCBAeMgYIABAIEB46BggAEAcQHjoECAAQZolCAAQgAQQsQM6CwgAEIAEELEDEIMBUOkHWJgfYJggaABwAHgAgAFwi</a>
F.287	<a href="https://www.google.com/search?q=ICONOS+ARQUITECTURA&amp;tbm=isch&amp;ved=2ahUKEwjH18ei0pf7AhX7wCkDHZCvC0AQ2-cCegQIABAA&amp;oq=ICONOS+ARQUITECTURA&amp;gs_lcp=CgNpbWcQAzIECCMQJzIFCAAQgAQyBQgAEIAEMgYIABAFEB4yBggAEAUQHjIGCAAQBRAeMgYIABAIEB4yBggAEAgQHjIGCAAQCBAeMgYIABAIEB46BggAEAcQHjoECAAQZolCAAQgAQQsQM6CwgAEIAEELEDEIMBUOkHWJgfYJggaABwAHgAgAFwi">https://www.google.com/search?q=ICONOS+ARQUITECTURA&amp;tbm=isch&amp;ved=2ahUKEwjH18ei0pf7AhX7wCkDHZCvC0AQ2-cCegQIABAA&amp;oq=ICONOS+ARQUITECTURA&amp;gs_lcp=CgNpbWcQAzIECCMQJzIFCAAQgAQyBQgAEIAEMgYIABAFEB4yBggAEAUQHjIGCAAQBRAeMgYIABAIEB4yBggAEAgQHjIGCAAQCBAeMgYIABAIEB46BggAEAcQHjoECAAQZolCAAQgAQQsQM6CwgAEIAEELEDEIMBUOkHWJgfYJggaABwAHgAgAFwi</a>
F.288	<a href="https://www.google.com/search?q=ICONOS+ARQUITECTURA&amp;tbm=isch&amp;ved=2ahUKEwjH18ei0pf7AhX7wCkDHZCvC0AQ2-cCegQIABAA&amp;oq=ICONOS+ARQUITECTURA&amp;gs_lcp=CgNpbWcQAzIECCMQJzIFCAAQgAQyBQgAEIAEMgYIABAFEB4yBggAEAUQHjIGCAAQBRAeMgYIABAIEB4yBggAEAgQHjIGCAAQCBAeMgYIABAIEB46BggAEAcQHjoECAAQZolCAAQgAQQsQM6CwgAEIAEELEDEIMBUOkHWJgfYJggaABwAHgAgAFwi">https://www.google.com/search?q=ICONOS+ARQUITECTURA&amp;tbm=isch&amp;ved=2ahUKEwjH18ei0pf7AhX7wCkDHZCvC0AQ2-cCegQIABAA&amp;oq=ICONOS+ARQUITECTURA&amp;gs_lcp=CgNpbWcQAzIECCMQJzIFCAAQgAQyBQgAEIAEMgYIABAFEB4yBggAEAUQHjIGCAAQBRAeMgYIABAIEB4yBggAEAgQHjIGCAAQCBAeMgYIABAIEB46BggAEAcQHjoECAAQZolCAAQgAQQsQM6CwgAEIAEELEDEIMBUOkHWJgfYJggaABwAHgAgAFwi</a>
F.289	<a href="https://www.google.com/search?q=ICONOS+ARQUITECTURA&amp;tbm=isch&amp;ved=2ahUKEwjH18ei0pf7AhX7wCkDHZCvC0AQ2-cCegQIABAA&amp;oq=ICONOS+ARQUITECTURA&amp;gs_lcp=CgNpbWcQAzIECCMQJzIFCAAQgAQyBQgAEIAEMgYIABAFEB4yBggAEAUQHjIGCAAQBRAeMgYIABAIEB4yBggAEAgQHjIGCAAQCBAeMgYIABAIEB46BggAEAcQHjoECAAQZolCAAQgAQQsQM6CwgAEIAEELEDEIMBUOkHWJgfYJggaABwAHgAgAFwi">https://www.google.com/search?q=ICONOS+ARQUITECTURA&amp;tbm=isch&amp;ved=2ahUKEwjH18ei0pf7AhX7wCkDHZCvC0AQ2-cCegQIABAA&amp;oq=ICONOS+ARQUITECTURA&amp;gs_lcp=CgNpbWcQAzIECCMQJzIFCAAQgAQyBQgAEIAEMgYIABAFEB4yBggAEAUQHjIGCAAQBRAeMgYIABAIEB4yBggAEAgQHjIGCAAQCBAeMgYIABAIEB46BggAEAcQHjoECAAQZolCAAQgAQQsQM6CwgAEIAEELEDEIMBUOkHWJgfYJggaABwAHgAgAFwi</a>
F.290	<a href="https://www.google.com/search?q=ICONOS+ARQUITECTURA&amp;tbm=isch&amp;ved=2ahUKEwjH18ei0pf7AhX7wCkDHZCvC0AQ2-cCegQIABAA&amp;oq=ICONOS+ARQUITECTURA&amp;gs_lcp=CgNpbWcQAzIECCMQJzIFCAAQgAQyBQgAEIAEMgYIABAFEB4yBggAEAUQHjIGCAAQBRAeMgYIABAIEB4yBggAEAgQHjIGCAAQCBAeMgYIABAIEB46BggAEAcQHjoECAAQZolCAAQgAQQsQM6CwgAEIAEELEDEIMBUOkHWJgfYJggaABwAHgAgAFwi">https://www.google.com/search?q=ICONOS+ARQUITECTURA&amp;tbm=isch&amp;ved=2ahUKEwjH18ei0pf7AhX7wCkDHZCvC0AQ2-cCegQIABAA&amp;oq=ICONOS+ARQUITECTURA&amp;gs_lcp=CgNpbWcQAzIECCMQJzIFCAAQgAQyBQgAEIAEMgYIABAFEB4yBggAEAUQHjIGCAAQBRAeMgYIABAIEB4yBggAEAgQHjIGCAAQCBAeMgYIABAIEB46BggAEAcQHjoECAAQZolCAAQgAQQsQM6CwgAEIAEELEDEIMBUOkHWJgfYJggaABwAHgAgAFwi</a>
F.291	<a href="https://www.google.com/search?q=ICONOS+ARQUITECTURA&amp;tbm=isch&amp;ved=2ahUKEwjH18ei0pf7AhX7wCkDHZCvC0AQ2-cCegQIABAA&amp;oq=ICONOS+ARQUITECTURA&amp;gs_lcp=CgNpbWcQAzIECCMQJzIFCAAQgAQyBQgAEIAEMgYIABAFEB4yBggAEAUQHjIGCAAQBRAeMgYIABAIEB4yBggAEAgQHjIGCAAQCBAeMgYIABAIEB46BggAEAcQHjoECAAQZolCAAQgAQQsQM6CwgAEIAEELEDEIMBUOkHWJgfYJggaABwAHgAgAFwi">https://www.google.com/search?q=ICONOS+ARQUITECTURA&amp;tbm=isch&amp;ved=2ahUKEwjH18ei0pf7AhX7wCkDHZCvC0AQ2-cCegQIABAA&amp;oq=ICONOS+ARQUITECTURA&amp;gs_lcp=CgNpbWcQAzIECCMQJzIFCAAQgAQyBQgAEIAEMgYIABAFEB4yBggAEAUQHjIGCAAQBRAeMgYIABAIEB4yBggAEAgQHjIGCAAQCBAeMgYIABAIEB46BggAEAcQHjoECAAQZolCAAQgAQQsQM6CwgAEIAEELEDEIMBUOkHWJgfYJggaABwAHgAgAFwi</a>
F.292	<a href="https://www.google.com/search?q=ICONOS+ARQUITECTURA&amp;tbm=isch&amp;ved=2ahUKEwjH18ei0pf7AhX7wCkDHZCvC0AQ2-cCegQIABAA&amp;oq=ICONOS+ARQUITECTURA&amp;gs_lcp=CgNpbWcQAzIECCMQJzIFCAAQgAQyBQgAEIAEMgYIABAFEB4yBggAEAUQHjIGCAAQBRAeMgYIABAIEB4yBggAEAgQHjIGCAAQCBAeMgYIABAIEB46BggAEAcQHjoECAAQZolCAAQgAQQsQM6CwgAEIAEELEDEIMBUOkHWJgfYJggaABwAHgAgAFwi">https://www.google.com/search?q=ICONOS+ARQUITECTURA&amp;tbm=isch&amp;ved=2ahUKEwjH18ei0pf7AhX7wCkDHZCvC0AQ2-cCegQIABAA&amp;oq=ICONOS+ARQUITECTURA&amp;gs_lcp=CgNpbWcQAzIECCMQJzIFCAAQgAQyBQgAEIAEMgYIABAFEB4yBggAEAUQHjIGCAAQBRAeMgYIABAIEB4yBggAEAgQHjIGCAAQCBAeMgYIABAIEB46BggAEAcQHjoECAAQZolCAAQgAQQsQM6CwgAEIAEELEDEIMBUOkHWJgfYJggaABwAHgAgAFwi</a>
F.293	<a href="https://www.google.com/search?q=ICONOS+ARQUITECTURA&amp;tbm=isch&amp;ved=2ahUKEwjH18ei0pf7AhX7wCkDHZCvC0AQ2-cCegQIABAA&amp;oq=ICONOS+ARQUITECTURA&amp;gs_lcp=CgNpbWcQAzIECCMQJzIFCAAQgAQyBQgAEIAEMgYIABAFEB4yBggAEAUQHjIGCAAQBRAeMgYIABAIEB4yBggAEAgQHjIGCAAQCBAeMgYIABAIEB46BggAEAcQHjoECAAQZolCAAQgAQQsQM6CwgAEIAEELEDEIMBUOkHWJgfYJggaABwAHgAgAFwi">https://www.google.com/search?q=ICONOS+ARQUITECTURA&amp;tbm=isch&amp;ved=2ahUKEwjH18ei0pf7AhX7wCkDHZCvC0AQ2-cCegQIABAA&amp;oq=ICONOS+ARQUITECTURA&amp;gs_lcp=CgNpbWcQAzIECCMQJzIFCAAQgAQyBQgAEIAEMgYIABAFEB4yBggAEAUQHjIGCAAQBRAeMgYIABAIEB4yBggAEAgQHjIGCAAQCBAeMgYIABAIEB46BggAEAcQHjoECAAQZolCAAQgAQQsQM6CwgAEIAEELEDEIMBUOkHWJgfYJggaABwAHgAgAFwi</a>
F.294	<a href="https://www.google.com/search?q=ICONOS+ARQUITECTURA&amp;tbm=isch&amp;ved=2ahUKEwjH18ei0pf7AhX7wCkDHZCvC0AQ2-cCegQIABAA&amp;oq=ICONOS+ARQUITECTURA&amp;gs_lcp=CgNpbWcQAzIECCMQJzIFCAAQgAQyBQgAEIAEMgYIABAFEB4yBggAEAUQHjIGCAAQBRAeMgYIABAIEB4yBggAEAgQHjIGCAAQCBAeMgYIABAIEB46BggAEAcQHjoECAAQZolCAAQgAQQsQM6CwgAEIAEELEDEIMBUOkHWJgfYJggaABwAHgAgAFwi">https://www.google.com/search?q=ICONOS+ARQUITECTURA&amp;tbm=isch&amp;ved=2ahUKEwjH18ei0pf7AhX7wCkDHZCvC0AQ2-cCegQIABAA&amp;oq=ICONOS+ARQUITECTURA&amp;gs_lcp=CgNpbWcQAzIECCMQJzIFCAAQgAQyBQgAEIAEMgYIABAFEB4yBggAEAUQHjIGCAAQBRAeMgYIABAIEB4yBggAEAgQHjIGCAAQCBAeMgYIABAIEB46BggAEAcQHjoECAAQZolCAAQgAQQsQM6CwgAEIAEELEDEIMBUOkHWJgfYJggaABwAHgAgAFwi</a>

# DE FIGURA	FUENTE
F.295	<a href="https://www.mivah.go.cr/Biblioteca_Precarios.shtml">https://www.mivah.go.cr/Biblioteca_Precarios.shtml</a>
F.296	<a href="https://www.google.com/search?q=mapa+cantonal+san+jose&amp;oq=mapa+cantonal+san+jose&amp;aqs=chrome..69i57j0i22i30l3.2983j0j4&amp;sourceid=chrome&amp;ie=UTF-8">https://www.google.com/search?q=mapa+cantonal+san+jose&amp;oq=mapa+cantonal+san+jose&amp;aqs=chrome..69i57j0i22i30l3.2983j0j4&amp;sourceid=chrome&amp;ie=UTF-8</a>
F.297	<a href="https://www.mivah.go.cr/Biblioteca_Precarios.shtml">https://www.mivah.go.cr/Biblioteca_Precarios.shtml</a>
F.298	<a href="https://www.mivah.go.cr/Biblioteca_Precarios.shtml">https://www.mivah.go.cr/Biblioteca_Precarios.shtml</a>
F.299	<a href="https://www.mivah.go.cr/Biblioteca_Precarios.shtml">https://www.mivah.go.cr/Biblioteca_Precarios.shtml</a>
F.300	<a href="https://www.mivah.go.cr/Biblioteca_Precarios.shtml">https://www.mivah.go.cr/Biblioteca_Precarios.shtml</a>
F.301	<a href="https://www.google.com/search?q=mapa+cantonal+san+jose&amp;oq=mapa+cantonal+san+jose&amp;aqs=chrome..69i57j0i22i30l3.2983j0j4&amp;sourceid=chrome&amp;ie=UTF-8">https://www.google.com/search?q=mapa+cantonal+san+jose&amp;oq=mapa+cantonal+san+jose&amp;aqs=chrome..69i57j0i22i30l3.2983j0j4&amp;sourceid=chrome&amp;ie=UTF-8</a>
F.302	<a href="https://www.mivah.go.cr/Biblioteca_Precarios.shtml">https://www.mivah.go.cr/Biblioteca_Precarios.shtml</a>
F.303	<a href="https://www.mivah.go.cr/Biblioteca_Precarios.shtml">https://www.mivah.go.cr/Biblioteca_Precarios.shtml</a>
F.304	<a href="https://www.mivah.go.cr/Biblioteca_Precarios.shtml">https://www.mivah.go.cr/Biblioteca_Precarios.shtml</a>
F.305	<a href="https://www.mivah.go.cr/Biblioteca_Precarios.shtml">https://www.mivah.go.cr/Biblioteca_Precarios.shtml</a>
F.306	<a href="https://www.mivah.go.cr/Biblioteca_Precarios.shtml">https://www.mivah.go.cr/Biblioteca_Precarios.shtml</a>
F.307	<a href="https://www.msj.go.cr/cant/Paginas/canton_mapas_uso_suelo_zonificacion.aspx">https://www.msj.go.cr/cant/Paginas/canton_mapas_uso_suelo_zonificacion.aspx</a>
F.308	Imagen propia

# DE FIGURA	FUENTE
F.309	Imagen propia
F.310	Imagen propia
F.311	Imagen propia
F.312	<a href="https://www.google.com/search?q=ICONOS+ARQUITECTURA&amp;tbm=isch&amp;ved=2ahUKEwjH18ei0pf7AhX7wCkDHZCvC0AQ2-cCegQIABAA&amp;oq=ICONOS+ARQUITECTURA&amp;gs_lcp=CgNpbWcQAzIECCMQJzIFCAAQgAQyBQgAEIAEMgYIABAFEB4yBggAEAUQHjIGCAAQBRAeMgYIABAIEB4yBggAEAgQHjIGCAAQCBAeMgYIABAIEB46BggAEAcQHjoECAAQZolCAAQgAQQsQM6CwgAEIAEELEDEIMBUOkHWJgfYJggaABwAHgAgAFwi">https://www.google.com/search?q=ICONOS+ARQUITECTURA&amp;tbm=isch&amp;ved=2ahUKEwjH18ei0pf7AhX7wCkDHZCvC0AQ2-cCegQIABAA&amp;oq=ICONOS+ARQUITECTURA&amp;gs_lcp=CgNpbWcQAzIECCMQJzIFCAAQgAQyBQgAEIAEMgYIABAFEB4yBggAEAUQHjIGCAAQBRAeMgYIABAIEB4yBggAEAgQHjIGCAAQCBAeMgYIABAIEB46BggAEAcQHjoECAAQZolCAAQgAQQsQM6CwgAEIAEELEDEIMBUOkHWJgfYJggaABwAHgAgAFwi</a>
F.313	<a href="https://www.google.com/search?q=ICONOS+ARQUITECTURA&amp;tbm=isch&amp;ved=2ahUKEwjH18ei0pf7AhX7wCkDHZCvC0AQ2-cCegQIABAA&amp;oq=ICONOS+ARQUITECTURA&amp;gs_lcp=CgNpbWcQAzIECCMQJzIFCAAQgAQyBQgAEIAEMgYIABAFEB4yBggAEAUQHjIGCAAQBRAeMgYI">https://www.google.com/search?q=ICONOS+ARQUITECTURA&amp;tbm=isch&amp;ved=2ahUKEwjH18ei0pf7AhX7wCkDHZCvC0AQ2-cCegQIABAA&amp;oq=ICONOS+ARQUITECTURA&amp;gs_lcp=CgNpbWcQAzIECCMQJzIFCAAQgAQyBQgAEIAEMgYIABAFEB4yBggAEAUQHjIGCAAQBRAeMgYI</a>
F.314	<a href="https://www.google.com/search?q=ICONOS+ARQUITECTURA&amp;tbm=isch&amp;ved=2ahUKEwjH18ei0pf7AhX7wCkDHZCvC0AQ2-cCegQIABAA&amp;oq=ICONOS+ARQUITECTURA&amp;gs_lcp=CgNpbWcQAzIECCMQJzIFCAAQgAQyBQgAEIAEMgYIABAFEB4yBggAEAUQHjIGCAAQBRAeMgYIABAIEB4yBggAEAgQHjIGCAAQCBAeMgYIABAIEB46BggAEAcQHjoECAAQZolCAAQgAQQsQM6CwgAEIAEELEDEIMBUOkHWJgfYJggaABwAHgAgAFwi">https://www.google.com/search?q=ICONOS+ARQUITECTURA&amp;tbm=isch&amp;ved=2ahUKEwjH18ei0pf7AhX7wCkDHZCvC0AQ2-cCegQIABAA&amp;oq=ICONOS+ARQUITECTURA&amp;gs_lcp=CgNpbWcQAzIECCMQJzIFCAAQgAQyBQgAEIAEMgYIABAFEB4yBggAEAUQHjIGCAAQBRAeMgYIABAIEB4yBggAEAgQHjIGCAAQCBAeMgYIABAIEB46BggAEAcQHjoECAAQZolCAAQgAQQsQM6CwgAEIAEELEDEIMBUOkHWJgfYJggaABwAHgAgAFwi</a>
F.315	<a href="https://www.google.com/search?q=ICONOS+ARQUITECTURA&amp;tbm=isch&amp;ved=2ahUKEwjH18ei0pf7AhX7wCkDHZCvC0AQ2-cCegQIABAA&amp;oq=ICONOS+ARQUITECTURA&amp;gs_lcp=CgNpbWcQAzIECCMQJzIFCAAQgAQyBQgAEIAEMgYIABAFEB4yBggAEAUQHjIGCAAQBRAeMgYI">https://www.google.com/search?q=ICONOS+ARQUITECTURA&amp;tbm=isch&amp;ved=2ahUKEwjH18ei0pf7AhX7wCkDHZCvC0AQ2-cCegQIABAA&amp;oq=ICONOS+ARQUITECTURA&amp;gs_lcp=CgNpbWcQAzIECCMQJzIFCAAQgAQyBQgAEIAEMgYIABAFEB4yBggAEAUQHjIGCAAQBRAeMgYI</a>
F.316	Imagen propia
F.317	Imagen propia
F.318	Imagen propia
F.319	Imagen propia
F.320	Imagen propia
F.321	Imagen propia

# DE FIGURA	FUENTE
F.322	Imagen propia
F.323	Imagen propia
F.324	Imagen propia
F.325	Imagen propia
F.326	Imagen propia
F.327	Imagen propia
F.328	Imagen propia
F.329	Imagen propia
F.330	Imagen propia
F.331	Imagen propia
F.332	Imagen propia
F.333	Imagen propia
F.334	Imagen propia
F.335	Imagen propia

# DE FIGURA	FUENTE
F.336	Imagen propia
F.337	Imagen propia
F.338	Imagen propia
F.339	Imagen propia
F.340	Imagen propia
F.341	Imagen propia
F.342	Imagen propia
F.343	Imagen propia
F.344	Imagen propia
F.345	Imagen propia
F.346	Imagen propia
F.347	Imagen propia
F.348	Imagen propia
F.349	Imagen propia

# DE FIGURA	FUENTE
F.350	Imagen propia
F.351	Imagen propia
F.352	Imagen propia
F.353	<a href="https://www.google.com/search?q=ICONOS+ARQUITECTURA&amp;tbm=isch&amp;ved=2ahUKEwjH18ei0pf7AhX7wCkDHZCvC0AQ2-cCegQIABAA&amp;oq=ICONOS+ARQUITECTURA&amp;gs_lcp=CgNpbWcQAzIECCMQJzIFCAAQgAQyBQgAEIAEMgYIABAFEB4yBggAEAUQHjIGCAAQBRAeMgYI">https://www.google.com/search?q=ICONOS+ARQUITECTURA&amp;tbm=isch&amp;ved=2ahUKEwjH18ei0pf7AhX7wCkDHZCvC0AQ2-cCegQIABAA&amp;oq=ICONOS+ARQUITECTURA&amp;gs_lcp=CgNpbWcQAzIECCMQJzIFCAAQgAQyBQgAEIAEMgYIABAFEB4yBggAEAUQHjIGCAAQBRAeMgYI</a>
F.354	<a href="https://www.google.com/search?q=ICONOS+ARQUITECTURA&amp;tbm=isch&amp;ved=2ahUKEwjH18ei0pf7AhX7wCkDHZCvC0AQ2-cCegQIABAA&amp;oq=ICONOS+ARQUITECTURA&amp;gs_lcp=CgNpbWcQAzIECCMQJzIFCAAQgAQyBQgAEIAEMgYIABAFEB4yBggAEAUQHjIGCAAQBRAeMgYIABAIEB4yBggAEAgQHjIGCAAQCBAeMgYIABAIEB46BggAEAcQHjoECAAQZzoICAAQgAQQsQM6CwgAEIAEELEDEIMBUOkHWJgfYJggaABwAHgAgAFwi">https://www.google.com/search?q=ICONOS+ARQUITECTURA&amp;tbm=isch&amp;ved=2ahUKEwjH18ei0pf7AhX7wCkDHZCvC0AQ2-cCegQIABAA&amp;oq=ICONOS+ARQUITECTURA&amp;gs_lcp=CgNpbWcQAzIECCMQJzIFCAAQgAQyBQgAEIAEMgYIABAFEB4yBggAEAUQHjIGCAAQBRAeMgYIABAIEB4yBggAEAgQHjIGCAAQCBAeMgYIABAIEB46BggAEAcQHjoECAAQZzoICAAQgAQQsQM6CwgAEIAEELEDEIMBUOkHWJgfYJggaABwAHgAgAFwi</a>
F.355	<a href="https://www.google.com/search?q=ICONOS+ARQUITECTURA&amp;tbm=isch&amp;ved=2ahUKEwjH18ei0pf7AhX7wCkDHZCvC0AQ2-cCegQIABAA&amp;oq=ICONOS+ARQUITECTURA&amp;gs_lcp=CgNpbWcQAzIECCMQJzIFCAAQgAQyBQgAEIAEMgYIABAFEB4yBggAEAUQHjIGCAAQBRAeMgYIABAIEB4yBggAEAgQHjIGCAAQCBAeMgYIABAIEB46BggAEAcQHjoECAAQZzoICAAQgAQQsQM6CwgAEIAEELEDEIMBUOkHWJgfYJggaABwAHgAgAFwi">https://www.google.com/search?q=ICONOS+ARQUITECTURA&amp;tbm=isch&amp;ved=2ahUKEwjH18ei0pf7AhX7wCkDHZCvC0AQ2-cCegQIABAA&amp;oq=ICONOS+ARQUITECTURA&amp;gs_lcp=CgNpbWcQAzIECCMQJzIFCAAQgAQyBQgAEIAEMgYIABAFEB4yBggAEAUQHjIGCAAQBRAeMgYIABAIEB4yBggAEAgQHjIGCAAQCBAeMgYIABAIEB46BggAEAcQHjoECAAQZzoICAAQgAQQsQM6CwgAEIAEELEDEIMBUOkHWJgfYJggaABwAHgAgAFwi</a>
F.356	<a href="https://www.google.com/search?q=ICONOS+ARQUITECTURA&amp;tbm=isch&amp;ved=2ahUKEwjH18ei0pf7AhX7wCkDHZCvC0AQ2-cCegQIABAA&amp;oq=ICONOS+ARQUITECTURA&amp;gs_lcp=CgNpbWcQAzIECCMQJzIFCAAQgAQyBQgAEIAEMgYIABAFEB4yBggAEAUQHjIGCAAQBRAeMgYIABAIEB4yBggAEAgQHjIGCAAQCBAeMgYIABAIEB46BggAEAcQHjoECAAQZzoICAAQgAQQsQM6CwgAEIAEELEDEIMBUOkHWJgfYJggaABwAHgAgAFwi">https://www.google.com/search?q=ICONOS+ARQUITECTURA&amp;tbm=isch&amp;ved=2ahUKEwjH18ei0pf7AhX7wCkDHZCvC0AQ2-cCegQIABAA&amp;oq=ICONOS+ARQUITECTURA&amp;gs_lcp=CgNpbWcQAzIECCMQJzIFCAAQgAQyBQgAEIAEMgYIABAFEB4yBggAEAUQHjIGCAAQBRAeMgYIABAIEB4yBggAEAgQHjIGCAAQCBAeMgYIABAIEB46BggAEAcQHjoECAAQZzoICAAQgAQQsQM6CwgAEIAEELEDEIMBUOkHWJgfYJggaABwAHgAgAFwi</a>
F.357	<a href="https://www.google.com/search?q=ICONOS+ARQUITECTURA&amp;tbm=isch&amp;ved=2ahUKEwjH18ei0pf7AhX7wCkDHZCvC0AQ2-cCegQIABAA&amp;oq=ICONOS+ARQUITECTURA&amp;gs_lcp=CgNpbWcQAzIECCMQJzIFCAAQgAQyBQgAEIAEMgYIABAFEB4yBggAEAUQHjIGCAAQBRAeMgYIABAIEB4yBggAEAgQHjIGCAAQCBAeMgYIABAIEB46BggAEAcQHjoECAAQZzoICAAQgAQQsQM6CwgAEIAEELEDEIMBUOkHWJgfYJggaABwAHgAgAFwi">https://www.google.com/search?q=ICONOS+ARQUITECTURA&amp;tbm=isch&amp;ved=2ahUKEwjH18ei0pf7AhX7wCkDHZCvC0AQ2-cCegQIABAA&amp;oq=ICONOS+ARQUITECTURA&amp;gs_lcp=CgNpbWcQAzIECCMQJzIFCAAQgAQyBQgAEIAEMgYIABAFEB4yBggAEAUQHjIGCAAQBRAeMgYIABAIEB4yBggAEAgQHjIGCAAQCBAeMgYIABAIEB46BggAEAcQHjoECAAQZzoICAAQgAQQsQM6CwgAEIAEELEDEIMBUOkHWJgfYJggaABwAHgAgAFwi</a>
F.358	<a href="https://www.google.com/search?sxsrf=ALiCzsZYmRiJkoluOZRYfks8kh8IE_ZGw:1667685500772&amp;source=univ&amp;tbm=isch&amp;q=conexion+carros+buses&amp;fir=kDfV kGr0KrYE5M%252COIY95VGmBCVTMM%252C_%253BquTrhgZhJkhgSM%252CAEEfc00x59QU1M%252C_%253B08rZXKuWgzy7GM%252CSdqniGwlf4L82M%252C_%253BFhy1ZrXqH84IXM%252CDJk9GhCDOfwZ_M%252C_%253Bbx0r9p3MoG14SM%252CUkqyksBzYQFAqM%252C_%253BUC3ZBP303p">https://www.google.com/search?sxsrf=ALiCzsZYmRiJkoluOZRYfks8kh8IE_ZGw:1667685500772&amp;source=univ&amp;tbm=isch&amp;q=conexion+carros+buses&amp;fir=kDfV kGr0KrYE5M%252COIY95VGmBCVTMM%252C_%253BquTrhgZhJkhgSM%252CAEEfc00x59QU1M%252C_%253B08rZXKuWgzy7GM%252CSdqniGwlf4L82M%252C_%253BFhy1ZrXqH84IXM%252CDJk9GhCDOfwZ_M%252C_%253Bbx0r9p3MoG14SM%252CUkqyksBzYQFAqM%252C_%253BUC3ZBP303p</a>
F.359	<a href="https://ovacen.com/mapas-personalizados/">https://ovacen.com/mapas-personalizados/</a>
F.360	Imagen propia
F.361	Imagen propia

# DE FIGURA	FUENTE
F.362	Imagen propia
F.363	Imagen propia
F.364	Imagen propia
F.365	<a href="https://www.google.com/search?sxsrf=ALiCzsbuXZ_VTcwn3GAco5g1n66pcA31uw:1667685682110&amp;source=univ&amp;tbm=isch&amp;q=mapas+de+tren&amp;fir=Y2GnbQrJQ0eMgM%252CNI6iY5ebB-gHnM%252C_%253BnCzJNvsLTebi9M%252CWznSqto7VDcGnM%252C_%253BfC1bcOLxZD2gkM%252CbnDQ-wZ_LdKUJM%252C_%253B_iPEdb7qI8CmfM%252CevZ3NQyfsuSIM%252C_%">https://www.google.com/search?sxsrf=ALiCzsbuXZ_VTcwn3GAco5g1n66pcA31uw:1667685682110&amp;source=univ&amp;tbm=isch&amp;q=mapas+de+tren&amp;fir=Y2GnbQrJQ0eMgM%252CNI6iY5ebB-gHnM%252C_%253BnCzJNvsLTebi9M%252CWznSqto7VDcGnM%252C_%253BfC1bcOLxZD2gkM%252CbnDQ-wZ_LdKUJM%252C_%253B_iPEdb7qI8CmfM%252CevZ3NQyfsuSIM%252C_%</a>
F.366	Imagen propia
F.367	Imagen propia
F.368	Imagen propia
F.369	Imagen propia
F.370	Imagen propia
F.371	Imagen propia
F.372	Imagen propia
F.373	Imagen propia
F.374	Imagen propia

# DE FIGURA	FUENTE
F.375	Imagen propia
F.376	Imagen propia
F.377	Imagen propia
F.378	<a href="https://www.google.com/search?sxsrf=ALiCzsbuXZ_VTcwn3GAco5g1n66pcA31uw:1667685682110&amp;source=univ&amp;tbm=isch&amp;q=mapas+de+tren&amp;fir=Y2GnbQrJQ0eMgM%252CNi6iY5ebB-gHnM%252C_%253BnCzJNvsLTebi9M%252CWznSqto7VDcGnM%252C_%253Bfc1bcOLxZD2gkM%252CbnDQ-wZ_LdKUJM%252C_%253B_iPEdb7qI8CmfM%252CevZ3NQyfsuSIM%252C_%">https://www.google.com/search?sxsrf=ALiCzsbuXZ_VTcwn3GAco5g1n66pcA31uw:1667685682110&amp;source=univ&amp;tbm=isch&amp;q=mapas+de+tren&amp;fir=Y2GnbQrJQ0eMgM%252CNi6iY5ebB-gHnM%252C_%253BnCzJNvsLTebi9M%252CWznSqto7VDcGnM%252C_%253Bfc1bcOLxZD2gkM%252CbnDQ-wZ_LdKUJM%252C_%253B_iPEdb7qI8CmfM%252CevZ3NQyfsuSIM%252C_%</a>
F.379	Imagen propia
F.380	Imagen propia
F.381	Imagen propia
F.382	Imagen propia
F.383	<a href="https://www.google.com/search?q=mobiliario+urbano+costa+rica&amp;sxsrf=ALiCzsYta9nUYlgdBU1iMxyp6YmSLuxkNw:1667686049500&amp;source=Inms&amp;tbm=isch&amp;sa=X&amp;ved=2ahUKEwir6c7Uhpj7AhWOSjABHdidCtgQ_AUoAXoECAIQAw&amp;biw=1920&amp;bih=969&amp;dpr=1">https://www.google.com/search?q=mobiliario+urbano+costa+rica&amp;sxsrf=ALiCzsYta9nUYlgdBU1iMxyp6YmSLuxkNw:1667686049500&amp;source=Inms&amp;tbm=isch&amp;sa=X&amp;ved=2ahUKEwir6c7Uhpj7AhWOSjABHdidCtgQ_AUoAXoECAIQAw&amp;biw=1920&amp;bih=969&amp;dpr=1</a>
F.384	Imagen propia
F.385	Imagen propia
F.386	Imagen propia
F.387	Imagen propia

# DE FIGURA	FUENTE
F.388	Imagen propia
F.390	Imagen propia
F.391	Imagen propia
F.392	Imagen propia
F.393	Imagen propia
F.394	Imagen propia
F.395	Imagen propia
F.396	Imagen propia
F.397	Imagen propia
F.398	Imagen propia
F.399	Imagen propia
F.400	Imagen propia
F.401	Imagen propia

# DE FIGURA	FUENTE
F.402	Imagen propia
F.403	Imagen propia
F.404	Imagen propia
F.405	Imagen propia
F.406	Imagen propia
F.407	Imagen propia
F.408	Imagen propia
F.409	Imagen propia
F.410	Imagen propia
F.411	Imagen propia
F.412	Imagen propia
F.413	Imagen propia
F.414	Imagen propia

# DE FIGURA	FUENTE
F.415	Imagen propia
F.416	Imagen propia
F.417	Imagen propia
F.418	Imagen propia
F.419	Imagen propia
F.420	Imagen propia
F.421	Imagen propia
F.422	Imagen propia
F.423	Imagen propia
F.424	Imagen propia
F.425	Imagen propia
F.426	Imagen propia
F.427	Imagen propia

# DE FIGURA	FUENTE
F.428	Imagen propia
F.429	Imagen propia
F.430	Imagen propia
F.431	Imagen propia
F.432	Imagen propia
F.433	Imagen propia
F.434	Imagen propia
F.435	Imagen propia
F.436	Imagen propia
F.437	Imagen propia
F.438	Imagen propia
F.439	Imagen propia
F.440	<a href="https://www.google.com/search?q=ICONOS+ARQUITECTURA&amp;tbm=isch&amp;ved=2ahUKewjH18ei0pf7AhX7wCkDHZCvC0AQ2-cCegQIABAA&amp;oq=ICONOS+ARQUITECTURA&amp;gs_lcp=CgNpbWcQAziECCMQJzIFCAAQgAQyBQgAEIAEMgYIABAFEB4yBggAEAUQHjIGCAAQBRAeMgYIABAIEB4yBggAEAgQHjIGCAAQCBAeMgYIABAIEB46BggAEAcQHjoECAAQQzoICAAQgAQQsQM6CwgAEIAEELEDEIMBUOkHWJgfYJggaABwAHgAgAFwi">https://www.google.com/search?q=ICONOS+ARQUITECTURA&amp;tbm=isch&amp;ved=2ahUKewjH18ei0pf7AhX7wCkDHZCvC0AQ2-cCegQIABAA&amp;oq=ICONOS+ARQUITECTURA&amp;gs_lcp=CgNpbWcQAziECCMQJzIFCAAQgAQyBQgAEIAEMgYIABAFEB4yBggAEAUQHjIGCAAQBRAeMgYIABAIEB4yBggAEAgQHjIGCAAQCBAeMgYIABAIEB46BggAEAcQHjoECAAQQzoICAAQgAQQsQM6CwgAEIAEELEDEIMBUOkHWJgfYJggaABwAHgAgAFwi</a>

# DE FIGURA	FUENTE
F.441	<a href="https://www.google.com/search?q=ICONOS+ARQUITECTURA&amp;tbm=isch&amp;ved=2ahUKEwjH18ei0pf7AhX7wCkDHZCvC0AQ2-cCegQIABAA&amp;oq=ICONOS+ARQUITECTURA&amp;gs_lcp=CgNpbWcQAzIECCMQJzIFCAAQgAQyBQgAEIAEMgYIABAFEB4yBggAEAUQHjIGCAAQBRAeMgYIABAIEB4yBggAEAgQHjIGCAAQCBAeMgYIABAIEB46BggAEAcQHjoECAAQZzoICAAQgAQQsQM6CwgAEIAEELEDEIMBUOkHWJgfYJggaABwAHgAgAFwi">https://www.google.com/search?q=ICONOS+ARQUITECTURA&amp;tbm=isch&amp;ved=2ahUKEwjH18ei0pf7AhX7wCkDHZCvC0AQ2-cCegQIABAA&amp;oq=ICONOS+ARQUITECTURA&amp;gs_lcp=CgNpbWcQAzIECCMQJzIFCAAQgAQyBQgAEIAEMgYIABAFEB4yBggAEAUQHjIGCAAQBRAeMgYIABAIEB4yBggAEAgQHjIGCAAQCBAeMgYIABAIEB46BggAEAcQHjoECAAQZzoICAAQgAQQsQM6CwgAEIAEELEDEIMBUOkHWJgfYJggaABwAHgAgAFwi</a>
F.442	<a href="https://www.google.com/search?q=ICONOS+ARQUITECTURA&amp;tbm=isch&amp;ved=2ahUKEwjH18ei0pf7AhX7wCkDHZCvC0AQ2-cCegQIABAA&amp;oq=ICONOS+ARQUITECTURA&amp;gs_lcp=CgNpbWcQAzIECCMQJzIFCAAQgAQyBQgAEIAEMgYIABAFEB4yBggAEAUQHjIGCAAQBRAeMgYIABAIEB4yBggAEAgQHjIGCAAQCBAeMgYIABAIEB46BggAEAcQHjoECAAQZzoICAAQgAQQsQM6CwgAEIAEELEDEIMBUOkHWJgfYJggaABwAHgAgAFwi">https://www.google.com/search?q=ICONOS+ARQUITECTURA&amp;tbm=isch&amp;ved=2ahUKEwjH18ei0pf7AhX7wCkDHZCvC0AQ2-cCegQIABAA&amp;oq=ICONOS+ARQUITECTURA&amp;gs_lcp=CgNpbWcQAzIECCMQJzIFCAAQgAQyBQgAEIAEMgYIABAFEB4yBggAEAUQHjIGCAAQBRAeMgYIABAIEB4yBggAEAgQHjIGCAAQCBAeMgYIABAIEB46BggAEAcQHjoECAAQZzoICAAQgAQQsQM6CwgAEIAEELEDEIMBUOkHWJgfYJggaABwAHgAgAFwi</a>
F.443	<a href="https://www.google.com/search?q=ICONOS+ARQUITECTURA&amp;tbm=isch&amp;ved=2ahUKEwjH18ei0pf7AhX7wCkDHZCvC0AQ2-cCegQIABAA&amp;oq=ICONOS+ARQUITECTURA&amp;gs_lcp=CgNpbWcQAzIECCMQJzIFCAAQgAQyBQgAEIAEMgYIABAFEB4yBggAEAUQHjIGCAAQBRAeMgYIABAIEB4yBggAEAgQHjIGCAAQCBAeMgYIABAIEB46BggAEAcQHjoECAAQZzoICAAQgAQQsQM6CwgAEIAEELEDEIMBUOkHWJgfYJggaABwAHgAgAFwi">https://www.google.com/search?q=ICONOS+ARQUITECTURA&amp;tbm=isch&amp;ved=2ahUKEwjH18ei0pf7AhX7wCkDHZCvC0AQ2-cCegQIABAA&amp;oq=ICONOS+ARQUITECTURA&amp;gs_lcp=CgNpbWcQAzIECCMQJzIFCAAQgAQyBQgAEIAEMgYIABAFEB4yBggAEAUQHjIGCAAQBRAeMgYIABAIEB4yBggAEAgQHjIGCAAQCBAeMgYIABAIEB46BggAEAcQHjoECAAQZzoICAAQgAQQsQM6CwgAEIAEELEDEIMBUOkHWJgfYJggaABwAHgAgAFwi</a>
F.444	<a href="https://www.google.com/search?q=ICONOS+ARQUITECTURA&amp;tbm=isch&amp;ved=2ahUKEwjH18ei0pf7AhX7wCkDHZCvC0AQ2-cCegQIABAA&amp;oq=ICONOS+ARQUITECTURA&amp;gs_lcp=CgNpbWcQAzIECCMQJzIFCAAQgAQyBQgAEIAEMgYIABAFEB4yBggAEAUQHjIGCAAQBRAeMgYIABAIEB4yBggAEAgQHjIGCAAQCBAeMgYIABAIEB46BggAEAcQHjoECAAQZzoICAAQgAQQsQM6CwgAEIAEELEDEIMBUOkHWJgfYJggaABwAHgAgAFwi">https://www.google.com/search?q=ICONOS+ARQUITECTURA&amp;tbm=isch&amp;ved=2ahUKEwjH18ei0pf7AhX7wCkDHZCvC0AQ2-cCegQIABAA&amp;oq=ICONOS+ARQUITECTURA&amp;gs_lcp=CgNpbWcQAzIECCMQJzIFCAAQgAQyBQgAEIAEMgYIABAFEB4yBggAEAUQHjIGCAAQBRAeMgYIABAIEB4yBggAEAgQHjIGCAAQCBAeMgYIABAIEB46BggAEAcQHjoECAAQZzoICAAQgAQQsQM6CwgAEIAEELEDEIMBUOkHWJgfYJggaABwAHgAgAFwi</a>
F.445	<a href="https://www.google.com/search?q=ICONOS+ARQUITECTURA&amp;tbm=isch&amp;ved=2ahUKEwjH18ei0pf7AhX7wCkDHZCvC0AQ2-cCegQIABAA&amp;oq=ICONOS+ARQUITECTURA&amp;gs_lcp=CgNpbWcQAzIECCMQJzIFCAAQgAQyBQgAEIAEMgYIABAFEB4yBggAEAUQHjIGCAAQBRAeMgYIABAIEB4yBggAEAgQHjIGCAAQCBAeMgYIABAIEB46BggAEAcQHjoECAAQZzoICAAQgAQQsQM6CwgAEIAEELEDEIMBUOkHWJgfYJggaABwAHgAgAFwi">https://www.google.com/search?q=ICONOS+ARQUITECTURA&amp;tbm=isch&amp;ved=2ahUKEwjH18ei0pf7AhX7wCkDHZCvC0AQ2-cCegQIABAA&amp;oq=ICONOS+ARQUITECTURA&amp;gs_lcp=CgNpbWcQAzIECCMQJzIFCAAQgAQyBQgAEIAEMgYIABAFEB4yBggAEAUQHjIGCAAQBRAeMgYIABAIEB4yBggAEAgQHjIGCAAQCBAeMgYIABAIEB46BggAEAcQHjoECAAQZzoICAAQgAQQsQM6CwgAEIAEELEDEIMBUOkHWJgfYJggaABwAHgAgAFwi</a>
F.446	<a href="https://www.google.com/search?q=ICONOS+ARQUITECTURA&amp;tbm=isch&amp;ved=2ahUKEwjH18ei0pf7AhX7wCkDHZCvC0AQ2-cCegQIABAA&amp;oq=ICONOS+ARQUITECTURA&amp;gs_lcp=CgNpbWcQAzIECCMQJzIFCAAQgAQyBQgAEIAEMgYIABAFEB4yBggAEAUQHjIGCAAQBRAeMgYIABAIEB4yBggAEAgQHjIGCAAQCBAeMgYIABAIEB46BggAEAcQHjoECAAQZzoICAAQgAQQsQM6CwgAEIAEELEDEIMBUOkHWJgfYJggaABwAHgAgAFwi">https://www.google.com/search?q=ICONOS+ARQUITECTURA&amp;tbm=isch&amp;ved=2ahUKEwjH18ei0pf7AhX7wCkDHZCvC0AQ2-cCegQIABAA&amp;oq=ICONOS+ARQUITECTURA&amp;gs_lcp=CgNpbWcQAzIECCMQJzIFCAAQgAQyBQgAEIAEMgYIABAFEB4yBggAEAUQHjIGCAAQBRAeMgYIABAIEB4yBggAEAgQHjIGCAAQCBAeMgYIABAIEB46BggAEAcQHjoECAAQZzoICAAQgAQQsQM6CwgAEIAEELEDEIMBUOkHWJgfYJggaABwAHgAgAFwi</a>
F.447	<a href="https://www.google.com/search?q=ICONOS+ARQUITECTURA&amp;tbm=isch&amp;ved=2ahUKEwjH18ei0pf7AhX7wCkDHZCvC0AQ2-cCegQIABAA&amp;oq=ICONOS+ARQUITECTURA&amp;gs_lcp=CgNpbWcQAzIECCMQJzIFCAAQgAQyBQgAEIAEMgYIABAFEB4yBggAEAUQHjIGCAAQBRAeMgYIABAIEB4yBggAEAgQHjIGCAAQCBAeMgYIABAIEB46BggAEAcQHjoECAAQZzoICAAQgAQQsQM6CwgAEIAEELEDEIMBUOkHWJgfYJggaABwAHgAgAFwi">https://www.google.com/search?q=ICONOS+ARQUITECTURA&amp;tbm=isch&amp;ved=2ahUKEwjH18ei0pf7AhX7wCkDHZCvC0AQ2-cCegQIABAA&amp;oq=ICONOS+ARQUITECTURA&amp;gs_lcp=CgNpbWcQAzIECCMQJzIFCAAQgAQyBQgAEIAEMgYIABAFEB4yBggAEAUQHjIGCAAQBRAeMgYIABAIEB4yBggAEAgQHjIGCAAQCBAeMgYIABAIEB46BggAEAcQHjoECAAQZzoICAAQgAQQsQM6CwgAEIAEELEDEIMBUOkHWJgfYJggaABwAHgAgAFwi</a>
F.448	<a href="https://www.google.com/search?q=ICONOS+ARQUITECTURA&amp;tbm=isch&amp;ved=2ahUKEwjH18ei0pf7AhX7wCkDHZCvC0AQ2-cCegQIABAA&amp;oq=ICONOS+ARQUITECTURA&amp;gs_lcp=CgNpbWcQAzIECCMQJzIFCAAQgAQyBQgAEIAEMgYIABAFEB4yBggAEAUQHjIGCAAQBRAeMgYIABAIEB4yBggAEAgQHjIGCAAQCBAeMgYIABAIEB46BggAEAcQHjoECAAQZzoICAAQgAQQsQM6CwgAEIAEELEDEIMBUOkHWJgfYJggaABwAHgAgAFwi">https://www.google.com/search?q=ICONOS+ARQUITECTURA&amp;tbm=isch&amp;ved=2ahUKEwjH18ei0pf7AhX7wCkDHZCvC0AQ2-cCegQIABAA&amp;oq=ICONOS+ARQUITECTURA&amp;gs_lcp=CgNpbWcQAzIECCMQJzIFCAAQgAQyBQgAEIAEMgYIABAFEB4yBggAEAUQHjIGCAAQBRAeMgYIABAIEB4yBggAEAgQHjIGCAAQCBAeMgYIABAIEB46BggAEAcQHjoECAAQZzoICAAQgAQQsQM6CwgAEIAEELEDEIMBUOkHWJgfYJggaABwAHgAgAFwi</a>
F.449	<a href="https://www.google.com/search?q=ICONOS+ARQUITECTURA&amp;tbm=isch&amp;ved=2ahUKEwjH18ei0pf7AhX7wCkDHZCvC0AQ2-cCegQIABAA&amp;oq=ICONOS+ARQUITECTURA&amp;gs_lcp=CgNpbWcQAzIECCMQJzIFCAAQgAQyBQgAEIAEMgYIABAFEB4yBggAEAUQHjIGCAAQBRAeMgYIABAIEB4yBggAEAgQHjIGCAAQCBAeMgYIABAIEB46BggAEAcQHjoECAAQZzoICAAQgAQQsQM6CwgAEIAEELEDEIMBUOkHWJgfYJggaABwAHgAgAFwi">https://www.google.com/search?q=ICONOS+ARQUITECTURA&amp;tbm=isch&amp;ved=2ahUKEwjH18ei0pf7AhX7wCkDHZCvC0AQ2-cCegQIABAA&amp;oq=ICONOS+ARQUITECTURA&amp;gs_lcp=CgNpbWcQAzIECCMQJzIFCAAQgAQyBQgAEIAEMgYIABAFEB4yBggAEAUQHjIGCAAQBRAeMgYIABAIEB4yBggAEAgQHjIGCAAQCBAeMgYIABAIEB46BggAEAcQHjoECAAQZzoICAAQgAQQsQM6CwgAEIAEELEDEIMBUOkHWJgfYJggaABwAHgAgAFwi</a>

# DE FIGURA	FUENTE
F.450	<a href="https://www.google.com/search?q=imagen+administracion&amp;source=lmns&amp;bih=969&amp;biw=1920&amp;hl=es-419&amp;sa=X&amp;ved=2ahUKewiByeK0i5j7AhVLh-AKHU_mAJQQ_AUoAHoECAEQAA">https://www.google.com/search?q=imagen+administracion&amp;source=lmns&amp;bih=969&amp;biw=1920&amp;hl=es-419&amp;sa=X&amp;ved=2ahUKewiByeK0i5j7AhVLh-AKHU_mAJQQ_AUoAHoECAEQAA</a>
F.451	<a href="https://www.google.com/search?sxsrf=ALiCzsaBZ1J6SaE638eR_cg8b5U8YUzyfQ:1667687344516&amp;source=univ&amp;tbm=isch&amp;q=anden+buses&amp;hl=es-419&amp;fir=95LUG5-egtQ_wM%252CWxseKkGvXkxZsM%252C_%253BaKCjI_Ek7a7WCM%252C81oOfIH5L3WCqM%252C_%253BLMMpAcfWZRymCM%252CjulDytC6AcJdUM%252C_%253BWGMJ6U0ii2yYRM%252Cp8nWe3H7lsIPiM%252C_%253BLOEm3oeUliUajM%252CWnbp-1wbpDtKrM%252C_%253BHSgm0qjqOg2oHM%252C96kuvclC9jbnfM%252C_%253BUC3ZBP303pyrQM%252C4bej_dWB7dh7EM%252C_%253BgXOvz5FNIY0rfM%252C0La04tfxM9WBcM%252C_%">https://www.google.com/search?sxsrf=ALiCzsaBZ1J6SaE638eR_cg8b5U8YUzyfQ:1667687344516&amp;source=univ&amp;tbm=isch&amp;q=anden+buses&amp;hl=es-419&amp;fir=95LUG5-egtQ_wM%252CWxseKkGvXkxZsM%252C_%253BaKCjI_Ek7a7WCM%252C81oOfIH5L3WCqM%252C_%253BLMMpAcfWZRymCM%252CjulDytC6AcJdUM%252C_%253BWGMJ6U0ii2yYRM%252Cp8nWe3H7lsIPiM%252C_%253BLOEm3oeUliUajM%252CWnbp-1wbpDtKrM%252C_%253BHSgm0qjqOg2oHM%252C96kuvclC9jbnfM%252C_%253BUC3ZBP303pyrQM%252C4bej_dWB7dh7EM%252C_%253BgXOvz5FNIY0rfM%252C0La04tfxM9WBcM%252C_%</a>
F.452	<a href="https://www.google.com/search?q=ICONOS+ARQUITECTURA&amp;tbm=isch&amp;ved=2ahUKewjH18ei0pf7AhX7wCkDHZCvC0AQ2-cCegQIABAA&amp;oq=ICONOS+ARQUITECTURA&amp;gs_lcp=CgNpbWcQAzIECCMQJzIFCAAQgAQyBQgAEIAEMgYIABAFEB4yBggAEAUQHjIGCAAQBRAeMgYIABAIEB4yBggAEAgQHjIGCAAQCBAeMgYIABAIEB46BggAEAcQHjoECAAQZzoICAAQgAQQsQM6CwgAEIAEELEDEIMBUOkHWJgfYJggaABwAHgAgAFwi">https://www.google.com/search?q=ICONOS+ARQUITECTURA&amp;tbm=isch&amp;ved=2ahUKewjH18ei0pf7AhX7wCkDHZCvC0AQ2-cCegQIABAA&amp;oq=ICONOS+ARQUITECTURA&amp;gs_lcp=CgNpbWcQAzIECCMQJzIFCAAQgAQyBQgAEIAEMgYIABAFEB4yBggAEAUQHjIGCAAQBRAeMgYIABAIEB4yBggAEAgQHjIGCAAQCBAeMgYIABAIEB46BggAEAcQHjoECAAQZzoICAAQgAQQsQM6CwgAEIAEELEDEIMBUOkHWJgfYJggaABwAHgAgAFwi</a>
F.453	<a href="https://www.google.com/search?q=ICONOS+ARQUITECTURA&amp;tbm=isch&amp;ved=2ahUKewjH18ei0pf7AhX7wCkDHZCvC0AQ2-cCegQIABAA&amp;oq=ICONOS+ARQUITECTURA&amp;gs_lcp=CgNpbWcQAzIECCMQJzIFCAAQgAQyBQgAEIAEMgYIABAFEB4yBggAEAUQHjIGCAAQBRAeMgYIABAIEB4yBggAEAgQHjIGCAAQCBAeMgYIABAIEB46BggAEAcQHjoECAAQZzoICAAQgAQQsQM6CwgAEIAEELEDEIMBUOkHWJgfYJggaABwAHgAgAFwi">https://www.google.com/search?q=ICONOS+ARQUITECTURA&amp;tbm=isch&amp;ved=2ahUKewjH18ei0pf7AhX7wCkDHZCvC0AQ2-cCegQIABAA&amp;oq=ICONOS+ARQUITECTURA&amp;gs_lcp=CgNpbWcQAzIECCMQJzIFCAAQgAQyBQgAEIAEMgYIABAFEB4yBggAEAUQHjIGCAAQBRAeMgYIABAIEB4yBggAEAgQHjIGCAAQCBAeMgYIABAIEB46BggAEAcQHjoECAAQZzoICAAQgAQQsQM6CwgAEIAEELEDEIMBUOkHWJgfYJggaABwAHgAgAFwi</a>
F.454	<a href="https://www.google.com/search?q=ICONOS+ARQUITECTURA&amp;tbm=isch&amp;ved=2ahUKewjH18ei0pf7AhX7wCkDHZCvC0AQ2-cCegQIABAA&amp;oq=ICONOS+ARQUITECTURA&amp;gs_lcp=CgNpbWcQAzIECCMQJzIFCAAQgAQyBQgAEIAEMgYIABAFEB4yBggAEAUQHjIGCAAQBRAeMgYIABAIEB4yBggAEAgQHjIGCAAQCBAeMgYIABAIEB46BggAEAcQHjoECAAQZzoICAAQgAQQsQM6CwgAEIAEELEDEIMBUOkHWJgfYJggaABwAHgAgAFwi">https://www.google.com/search?q=ICONOS+ARQUITECTURA&amp;tbm=isch&amp;ved=2ahUKewjH18ei0pf7AhX7wCkDHZCvC0AQ2-cCegQIABAA&amp;oq=ICONOS+ARQUITECTURA&amp;gs_lcp=CgNpbWcQAzIECCMQJzIFCAAQgAQyBQgAEIAEMgYIABAFEB4yBggAEAUQHjIGCAAQBRAeMgYIABAIEB4yBggAEAgQHjIGCAAQCBAeMgYIABAIEB46BggAEAcQHjoECAAQZzoICAAQgAQQsQM6CwgAEIAEELEDEIMBUOkHWJgfYJggaABwAHgAgAFwi</a>
F.455	<a href="https://www.google.com/search?q=ICONOS+ARQUITECTURA&amp;tbm=isch&amp;ved=2ahUKewjH18ei0pf7AhX7wCkDHZCvC0AQ2-cCegQIABAA&amp;oq=ICONOS+ARQUITECTURA&amp;gs_lcp=CgNpbWcQAzIECCMQJzIFCAAQgAQyBQgAEIAEMgYIABAFEB4yBggAEAUQHjIGCAAQBRAeMgYIABAIEB4yBggAEAgQHjIGCAAQCBAeMgYIABAIEB46BggAEAcQHjoECAAQZzoICAAQgAQQsQM6CwgAEIAEELEDEIMBUOkHWJgfYJggaABwAHgAgAFwi">https://www.google.com/search?q=ICONOS+ARQUITECTURA&amp;tbm=isch&amp;ved=2ahUKewjH18ei0pf7AhX7wCkDHZCvC0AQ2-cCegQIABAA&amp;oq=ICONOS+ARQUITECTURA&amp;gs_lcp=CgNpbWcQAzIECCMQJzIFCAAQgAQyBQgAEIAEMgYIABAFEB4yBggAEAUQHjIGCAAQBRAeMgYIABAIEB4yBggAEAgQHjIGCAAQCBAeMgYIABAIEB46BggAEAcQHjoECAAQZzoICAAQgAQQsQM6CwgAEIAEELEDEIMBUOkHWJgfYJggaABwAHgAgAFwi</a>
F.456	<a href="https://www.google.com/search?q=ICONOS+ARQUITECTURA&amp;tbm=isch&amp;ved=2ahUKewjH18ei0pf7AhX7wCkDHZCvC0AQ2-cCegQIABAA&amp;oq=ICONOS+ARQUITECTURA&amp;gs_lcp=CgNpbWcQAzIECCMQJzIFCAAQgAQyBQgAEIAEMgYIABAFEB4yBggAEAUQHjIGCAAQBRAeMgYIABAIEB4yBggAEAgQHjIGCAAQCBAeMgYIABAIEB46BggAEAcQHjoECAAQZzoICAAQgAQQsQM6CwgAEIAEELEDEIMBUOkHWJgfYJggaABwAHgAgAFwi">https://www.google.com/search?q=ICONOS+ARQUITECTURA&amp;tbm=isch&amp;ved=2ahUKewjH18ei0pf7AhX7wCkDHZCvC0AQ2-cCegQIABAA&amp;oq=ICONOS+ARQUITECTURA&amp;gs_lcp=CgNpbWcQAzIECCMQJzIFCAAQgAQyBQgAEIAEMgYIABAFEB4yBggAEAUQHjIGCAAQBRAeMgYIABAIEB4yBggAEAgQHjIGCAAQCBAeMgYIABAIEB46BggAEAcQHjoECAAQZzoICAAQgAQQsQM6CwgAEIAEELEDEIMBUOkHWJgfYJggaABwAHgAgAFwi</a>
F.457	<a href="https://www.google.com/search?q=ICONOS+ARQUITECTURA&amp;tbm=isch&amp;ved=2ahUKewjH18ei0pf7AhX7wCkDHZCvC0AQ2-cCegQIABAA&amp;oq=ICONOS+ARQUITECTURA&amp;gs_lcp=CgNpbWcQAzIECCMQJzIFCAAQgAQyBQgAEIAEMgYIABAFEB4yBggAEAUQHjIGCAAQBRAeMgYIABAIEB4yBggAEAgQHjIGCAAQCBAeMgYIABAIEB46BggAEAcQHjoECAAQZzoICAAQgAQQsQM6CwgAEIAEELEDEIMBUOkHWJgfYJggaABwAHgAgAFwi">https://www.google.com/search?q=ICONOS+ARQUITECTURA&amp;tbm=isch&amp;ved=2ahUKewjH18ei0pf7AhX7wCkDHZCvC0AQ2-cCegQIABAA&amp;oq=ICONOS+ARQUITECTURA&amp;gs_lcp=CgNpbWcQAzIECCMQJzIFCAAQgAQyBQgAEIAEMgYIABAFEB4yBggAEAUQHjIGCAAQBRAeMgYIABAIEB4yBggAEAgQHjIGCAAQCBAeMgYIABAIEB46BggAEAcQHjoECAAQZzoICAAQgAQQsQM6CwgAEIAEELEDEIMBUOkHWJgfYJggaABwAHgAgAFwi</a>
F.458	<a href="https://www.google.com/search?q=ICONOS+ARQUITECTURA&amp;tbm=isch&amp;ved=2ahUKewjH18ei0pf7AhX7wCkDHZCvC0AQ2-cCegQIABAA&amp;oq=ICONOS+ARQUITECTURA&amp;gs_lcp=CgNpbWcQAzIECCMQJzIFCAAQgAQyBQgAEIAEMgYIABAFEB4yBggAEAUQHjIGCAAQBRAeMgYIABAIEB4yBggAEAgQHjIGCAAQCBAeMgYIABAIEB46BggAEAcQHjoECAAQZzoICAAQgAQQsQM6CwgAEIAEELEDEIMBUOkHWJgfYJggaABwAHgAgAFwi">https://www.google.com/search?q=ICONOS+ARQUITECTURA&amp;tbm=isch&amp;ved=2ahUKewjH18ei0pf7AhX7wCkDHZCvC0AQ2-cCegQIABAA&amp;oq=ICONOS+ARQUITECTURA&amp;gs_lcp=CgNpbWcQAzIECCMQJzIFCAAQgAQyBQgAEIAEMgYIABAFEB4yBggAEAUQHjIGCAAQBRAeMgYIABAIEB4yBggAEAgQHjIGCAAQCBAeMgYIABAIEB46BggAEAcQHjoECAAQZzoICAAQgAQQsQM6CwgAEIAEELEDEIMBUOkHWJgfYJggaABwAHgAgAFwi</a>

# DE FIGURA	FUENTE
F.459	<a href="https://www.google.com/search?q=imagen+administracion&amp;source=lmns&amp;bih=969&amp;biw=1920&amp;hl=es-419&amp;sa=X&amp;ved=2ahUKewiByeK0i5j7AhVLh-AKHU_mAJQQ_AUoAHoECAEQAA">https://www.google.com/search?q=imagen+administracion&amp;source=lmns&amp;bih=969&amp;biw=1920&amp;hl=es-419&amp;sa=X&amp;ved=2ahUKewiByeK0i5j7AhVLh-AKHU_mAJQQ_AUoAHoECAEQAA</a>
F.460	<a href="https://www.google.com/search?sxsrf=ALiCzsaBZ1J6SaE638eR_cg8b5U8YUzyfQ:1667687344516&amp;source=univ&amp;tbm=isch&amp;q=anden+buses&amp;hl=es-419&amp;fir=95LUG5-egtQ_wM%252CWXseKkGvXkxZsM%252C_%253BaKCjI_Ek7a7WCM%252C81oOfIH5L3WCqM%252C_%253BLMMpAcfWZRymCM%252CjulDytC6AcJdUM%252C_%253BWGMJ6U0ii2yYRM%252Cp8nWe3H7lsIPiM%252C_%253BLOEm3oeUliUajM%252CWnbp-1wbpDtKrM%252C_%253BHSgm0qjqOg2oHM%252C96kuvclc9jbnfM%252C_%253BUC3ZBP303pyrQM%252C4bej_dWB7dh7EM%252C_%253BgXOvz5FNIY0rfM%252C0La04tfxM9WBcM%252C_%">https://www.google.com/search?sxsrf=ALiCzsaBZ1J6SaE638eR_cg8b5U8YUzyfQ:1667687344516&amp;source=univ&amp;tbm=isch&amp;q=anden+buses&amp;hl=es-419&amp;fir=95LUG5-egtQ_wM%252CWXseKkGvXkxZsM%252C_%253BaKCjI_Ek7a7WCM%252C81oOfIH5L3WCqM%252C_%253BLMMpAcfWZRymCM%252CjulDytC6AcJdUM%252C_%253BWGMJ6U0ii2yYRM%252Cp8nWe3H7lsIPiM%252C_%253BLOEm3oeUliUajM%252CWnbp-1wbpDtKrM%252C_%253BHSgm0qjqOg2oHM%252C96kuvclc9jbnfM%252C_%253BUC3ZBP303pyrQM%252C4bej_dWB7dh7EM%252C_%253BgXOvz5FNIY0rfM%252C0La04tfxM9WBcM%252C_%</a>
F.461	<a href="https://www.google.com/search?q=ICONOS+ARQUITECTURA&amp;tbm=isch&amp;ved=2ahUKewjH18ei0pf7AhX7wCkDHZCvC0AQ2-cCegQIABAA&amp;oq=ICONOS+ARQUITECTURA&amp;gs_lcp=CgNpbWcQAziECCMQJzIFCAAQgAQyBQgAEIAEMgYIABAFEB4yBggAEAUQHjIGCAAQBRAeMgYIABAIEB4yBggAEAgQHjIGCAAQCBAeMgYIABAIEB46BggAEAcQHjoECAAQZzoICAAQgAQQsQM6CwgAEIAEELEDEIMBUOkHWJgfYJggaABwAHgAgAFwi">https://www.google.com/search?q=ICONOS+ARQUITECTURA&amp;tbm=isch&amp;ved=2ahUKewjH18ei0pf7AhX7wCkDHZCvC0AQ2-cCegQIABAA&amp;oq=ICONOS+ARQUITECTURA&amp;gs_lcp=CgNpbWcQAziECCMQJzIFCAAQgAQyBQgAEIAEMgYIABAFEB4yBggAEAUQHjIGCAAQBRAeMgYIABAIEB4yBggAEAgQHjIGCAAQCBAeMgYIABAIEB46BggAEAcQHjoECAAQZzoICAAQgAQQsQM6CwgAEIAEELEDEIMBUOkHWJgfYJggaABwAHgAgAFwi</a>
F.462	<a href="https://www.google.com/search?q=ICONOS+ARQUITECTURA&amp;tbm=isch&amp;ved=2ahUKewjH18ei0pf7AhX7wCkDHZCvC0AQ2-cCegQIABAA&amp;oq=ICONOS+ARQUITECTURA&amp;gs_lcp=CgNpbWcQAziECCMQJzIFCAAQgAQyBQgAEIAEMgYIABAFEB4yBggAEAUQHjIGCAAQBRAeMgYIABAIEB4yBggAEAgQHjIGCAAQCBAeMgYIABAIEB46BggAEAcQHjoECAAQZzoICAAQgAQQsQM6CwgAEIAEELEDEIMBUOkHWJgfYJggaABwAHgAgAFwi">https://www.google.com/search?q=ICONOS+ARQUITECTURA&amp;tbm=isch&amp;ved=2ahUKewjH18ei0pf7AhX7wCkDHZCvC0AQ2-cCegQIABAA&amp;oq=ICONOS+ARQUITECTURA&amp;gs_lcp=CgNpbWcQAziECCMQJzIFCAAQgAQyBQgAEIAEMgYIABAFEB4yBggAEAUQHjIGCAAQBRAeMgYIABAIEB4yBggAEAgQHjIGCAAQCBAeMgYIABAIEB46BggAEAcQHjoECAAQZzoICAAQgAQQsQM6CwgAEIAEELEDEIMBUOkHWJgfYJggaABwAHgAgAFwi</a>
F.463	<a href="https://www.google.com/search?q=ICONOS+ARQUITECTURA&amp;tbm=isch&amp;ved=2ahUKewjH18ei0pf7AhX7wCkDHZCvC0AQ2-cCegQIABAA&amp;oq=ICONOS+ARQUITECTURA&amp;gs_lcp=CgNpbWcQAziECCMQJzIFCAAQgAQyBQgAEIAEMgYIABAFEB4yBggAEAUQHjIGCAAQBRAeMgYIABAIEB4yBggAEAgQHjIGCAAQCBAeMgYIABAIEB46BggAEAcQHjoECAAQZzoICAAQgAQQsQM6CwgAEIAEELEDEIMBUOkHWJgfYJggaABwAHgAgAFwi">https://www.google.com/search?q=ICONOS+ARQUITECTURA&amp;tbm=isch&amp;ved=2ahUKewjH18ei0pf7AhX7wCkDHZCvC0AQ2-cCegQIABAA&amp;oq=ICONOS+ARQUITECTURA&amp;gs_lcp=CgNpbWcQAziECCMQJzIFCAAQgAQyBQgAEIAEMgYIABAFEB4yBggAEAUQHjIGCAAQBRAeMgYIABAIEB4yBggAEAgQHjIGCAAQCBAeMgYIABAIEB46BggAEAcQHjoECAAQZzoICAAQgAQQsQM6CwgAEIAEELEDEIMBUOkHWJgfYJggaABwAHgAgAFwi</a>
F.464	<a href="https://www.google.com/search?q=ICONOS+ARQUITECTURA&amp;tbm=isch&amp;ved=2ahUKewjH18ei0pf7AhX7wCkDHZCvC0AQ2-cCegQIABAA&amp;oq=ICONOS+ARQUITECTURA&amp;gs_lcp=CgNpbWcQAziECCMQJzIFCAAQgAQyBQgAEIAEMgYIABAFEB4yBggAEAUQHjIGCAAQBRAeMgYIABAIEB4yBggAEAgQHjIGCAAQCBAeMgYIABAIEB46BggAEAcQHjoECAAQZzoICAAQgAQQsQM6CwgAEIAEELEDEIMBUOkHWJgfYJggaABwAHgAgAFwi">https://www.google.com/search?q=ICONOS+ARQUITECTURA&amp;tbm=isch&amp;ved=2ahUKewjH18ei0pf7AhX7wCkDHZCvC0AQ2-cCegQIABAA&amp;oq=ICONOS+ARQUITECTURA&amp;gs_lcp=CgNpbWcQAziECCMQJzIFCAAQgAQyBQgAEIAEMgYIABAFEB4yBggAEAUQHjIGCAAQBRAeMgYIABAIEB4yBggAEAgQHjIGCAAQCBAeMgYIABAIEB46BggAEAcQHjoECAAQZzoICAAQgAQQsQM6CwgAEIAEELEDEIMBUOkHWJgfYJggaABwAHgAgAFwi</a>
F.465	<a href="https://www.google.com/search?q=ICONOS+ARQUITECTURA&amp;tbm=isch&amp;ved=2ahUKewjH18ei0pf7AhX7wCkDHZCvC0AQ2-cCegQIABAA&amp;oq=ICONOS+ARQUITECTURA&amp;gs_lcp=CgNpbWcQAziECCMQJzIFCAAQgAQyBQgAEIAEMgYIABAFEB4yBggAEAUQHjIGCAAQBRAeMgYIABAIEB4yBggAEAgQHjIGCAAQCBAeMgYIABAIEB46BggAEAcQHjoECAAQZzoICAAQgAQQsQM6CwgAEIAEELEDEIMBUOkHWJgfYJggaABwAHgAgAFwi">https://www.google.com/search?q=ICONOS+ARQUITECTURA&amp;tbm=isch&amp;ved=2ahUKewjH18ei0pf7AhX7wCkDHZCvC0AQ2-cCegQIABAA&amp;oq=ICONOS+ARQUITECTURA&amp;gs_lcp=CgNpbWcQAziECCMQJzIFCAAQgAQyBQgAEIAEMgYIABAFEB4yBggAEAUQHjIGCAAQBRAeMgYIABAIEB4yBggAEAgQHjIGCAAQCBAeMgYIABAIEB46BggAEAcQHjoECAAQZzoICAAQgAQQsQM6CwgAEIAEELEDEIMBUOkHWJgfYJggaABwAHgAgAFwi</a>
F.466	<a href="https://www.google.com/search?q=ICONOS+ARQUITECTURA&amp;tbm=isch&amp;ved=2ahUKewjH18ei0pf7AhX7wCkDHZCvC0AQ2-cCegQIABAA&amp;oq=ICONOS+ARQUITECTURA&amp;gs_lcp=CgNpbWcQAziECCMQJzIFCAAQgAQyBQgAEIAEMgYIABAFEB4yBggAEAUQHjIGCAAQBRAeMgYIABAIEB4yBggAEAgQHjIGCAAQCBAeMgYIABAIEB46BggAEAcQHjoECAAQZzoICAAQgAQQsQM6CwgAEIAEELEDEIMBUOkHWJgfYJggaABwAHgAgAFwi">https://www.google.com/search?q=ICONOS+ARQUITECTURA&amp;tbm=isch&amp;ved=2ahUKewjH18ei0pf7AhX7wCkDHZCvC0AQ2-cCegQIABAA&amp;oq=ICONOS+ARQUITECTURA&amp;gs_lcp=CgNpbWcQAziECCMQJzIFCAAQgAQyBQgAEIAEMgYIABAFEB4yBggAEAUQHjIGCAAQBRAeMgYIABAIEB4yBggAEAgQHjIGCAAQCBAeMgYIABAIEB46BggAEAcQHjoECAAQZzoICAAQgAQQsQM6CwgAEIAEELEDEIMBUOkHWJgfYJggaABwAHgAgAFwi</a>
F.467	<a href="https://www.google.com/search?sxsrf=ALiCzsaBZ1J6SaE638eR_cg8b5U8YUzyfQ:1667687344516&amp;source=univ&amp;tbm=isch&amp;q=anden+buses&amp;hl=es-419&amp;fir=95LUG5-egtQ_wM%252CWXseKkGvXkxZsM%252C_%253BaKCjI_Ek7a7WCM%252C81oOfIH5L3WCqM%252C_%253BLMMpAcfWZRymCM%252CjulDytC6AcJdUM">https://www.google.com/search?sxsrf=ALiCzsaBZ1J6SaE638eR_cg8b5U8YUzyfQ:1667687344516&amp;source=univ&amp;tbm=isch&amp;q=anden+buses&amp;hl=es-419&amp;fir=95LUG5-egtQ_wM%252CWXseKkGvXkxZsM%252C_%253BaKCjI_Ek7a7WCM%252C81oOfIH5L3WCqM%252C_%253BLMMpAcfWZRymCM%252CjulDytC6AcJdUM</a>

# DE FIGURA	FUENTE
F.468	<a href="https://www.google.com/search?sxsrf=ALiCzsaBZ1J6SaE638eR_cg8b5U8YUzyfQ:1667687344516&amp;source=univ&amp;tbm=isch&amp;q=anden+buses&amp;hl=es-419&amp;fir=95LUG5egtQ_wM%252CWXseKkGvXkxZsM%252C_%253BaKCjl_Ek7a7WCM%252C81oOfIH5L3WCqM%252C_%253BLMMpAcfWZRymCM%252CjulDytC6AcJdUM">https://www.google.com/search?sxsrf=ALiCzsaBZ1J6SaE638eR_cg8b5U8YUzyfQ:1667687344516&amp;source=univ&amp;tbm=isch&amp;q=anden+buses&amp;hl=es-419&amp;fir=95LUG5egtQ_wM%252CWXseKkGvXkxZsM%252C_%253BaKCjl_Ek7a7WCM%252C81oOfIH5L3WCqM%252C_%253BLMMpAcfWZRymCM%252CjulDytC6AcJdUM</a>
F.469	<a href="https://www.google.com/search?sxsrf=ALiCzsaBZ1J6SaE638eR_cg8b5U8YUzyfQ:1667687344516&amp;source=univ&amp;tbm=isch&amp;q=anden+buses&amp;hl=es-419&amp;fir=95LUG5-egtQ_wM%252CWXseKkGvXkxZsM%252C_%253BaKCjl_Ek7a7WCM%252C81oOfIH5L3WCqM%252C_%253BLMMpAcfWZRymCM%252CjulDytC6AcJdUM%252C_%253BWGMJ6UOii2yYRM%252CP8nWe3H7lslPiM%252C_%253BLOEm3oeUliUajM%">https://www.google.com/search?sxsrf=ALiCzsaBZ1J6SaE638eR_cg8b5U8YUzyfQ:1667687344516&amp;source=univ&amp;tbm=isch&amp;q=anden+buses&amp;hl=es-419&amp;fir=95LUG5-egtQ_wM%252CWXseKkGvXkxZsM%252C_%253BaKCjl_Ek7a7WCM%252C81oOfIH5L3WCqM%252C_%253BLMMpAcfWZRymCM%252CjulDytC6AcJdUM%252C_%253BWGMJ6UOii2yYRM%252CP8nWe3H7lslPiM%252C_%253BLOEm3oeUliUajM%</a>
F.470	<a href="https://www.google.com/search?sxsrf=ALiCzsaBZ1J6SaE638eR_cg8b5U8YUzyfQ:1667687344516&amp;source=univ&amp;tbm=isch&amp;q=anden+buses&amp;hl=es-419&amp;fir=95LUG5egtQ_wM%252CWXseKkGvXkxZsM%252C_%253BaKCjl_Ek7a7WCM%252C81oOfIH5L3WCqM%252C_%253BLMMpAcfWZRymCM%252CjulDytC6AcJdUM">https://www.google.com/search?sxsrf=ALiCzsaBZ1J6SaE638eR_cg8b5U8YUzyfQ:1667687344516&amp;source=univ&amp;tbm=isch&amp;q=anden+buses&amp;hl=es-419&amp;fir=95LUG5egtQ_wM%252CWXseKkGvXkxZsM%252C_%253BaKCjl_Ek7a7WCM%252C81oOfIH5L3WCqM%252C_%253BLMMpAcfWZRymCM%252CjulDytC6AcJdUM</a>
F.471	<a href="https://www.google.com/search?q=ICONOS+ARQUITECTURA&amp;tbm=isch&amp;ved=2ahUKEwjH18ei0pf7AhX7wCkDHZCvC0AQ2-cCegQIABAA&amp;oq=ICONOS+ARQUITECTURA&amp;gs_lcp=CgNpbWcQAzIECCMQJzIFCAAQgAQyBQgAEIAEMgYIABAFEB4yBggAEAUQHjIGCAAQBRAeMgYIABAIEB4yBggAEAgQHjIGCAAQCBAeMgYIABAIEB46BggAEAcQHjoECAAQZzoICAAQgAQQsQM6CwgAEIAEELEDEIMBUOkHWJgfYJggaABwAHgAgAFwi">https://www.google.com/search?q=ICONOS+ARQUITECTURA&amp;tbm=isch&amp;ved=2ahUKEwjH18ei0pf7AhX7wCkDHZCvC0AQ2-cCegQIABAA&amp;oq=ICONOS+ARQUITECTURA&amp;gs_lcp=CgNpbWcQAzIECCMQJzIFCAAQgAQyBQgAEIAEMgYIABAFEB4yBggAEAUQHjIGCAAQBRAeMgYIABAIEB4yBggAEAgQHjIGCAAQCBAeMgYIABAIEB46BggAEAcQHjoECAAQZzoICAAQgAQQsQM6CwgAEIAEELEDEIMBUOkHWJgfYJggaABwAHgAgAFwi</a>
F.472	<a href="https://www.google.com/search?q=ICONOS+ARQUITECTURA&amp;tbm=isch&amp;ved=2ahUKEwjH18ei0pf7AhX7wCkDHZCvC0AQ2-cCegQIABAA&amp;oq=ICONOS+ARQUITECTURA&amp;gs_lcp=CgNpbWcQAzIECCMQJzIFCAAQgAQyBQgAEIAEMgYIABAFEB4yBggAEAUQHjIGCAAQBRAeMgYIABAIEB4yBggAEAgQHjIGCAAQCBAeMgYIABAIEB46BggAEAcQHjoECAAQZzoICAAQgAQQsQM6CwgAEIAEELEDEIMBUOkHWJgfYJggaABwAHgAgAFwi">https://www.google.com/search?q=ICONOS+ARQUITECTURA&amp;tbm=isch&amp;ved=2ahUKEwjH18ei0pf7AhX7wCkDHZCvC0AQ2-cCegQIABAA&amp;oq=ICONOS+ARQUITECTURA&amp;gs_lcp=CgNpbWcQAzIECCMQJzIFCAAQgAQyBQgAEIAEMgYIABAFEB4yBggAEAUQHjIGCAAQBRAeMgYIABAIEB4yBggAEAgQHjIGCAAQCBAeMgYIABAIEB46BggAEAcQHjoECAAQZzoICAAQgAQQsQM6CwgAEIAEELEDEIMBUOkHWJgfYJggaABwAHgAgAFwi</a>
F.473	<a href="https://www.google.com/search?q=ICONOS+ARQUITECTURA&amp;tbm=isch&amp;ved=2ahUKEwjH18ei0pf7AhX7wCkDHZCvC0AQ2-cCegQIABAA&amp;oq=ICONOS+ARQUITECTURA&amp;gs_lcp=CgNpbWcQAzIECCMQJzIFCAAQgAQyBQgAEIAEMgYIABAFEB4yBggAEAUQHjIGCAAQBRAeMgYIABAIEB4yBggAEAgQHjIGCAAQCBAeMgYIABAIEB46BggAEAcQHjoECAAQZzoICAAQgAQQsQM6CwgAEIAEELEDEIMBUOkHWJgfYJggaABwAHgAgAFwi">https://www.google.com/search?q=ICONOS+ARQUITECTURA&amp;tbm=isch&amp;ved=2ahUKEwjH18ei0pf7AhX7wCkDHZCvC0AQ2-cCegQIABAA&amp;oq=ICONOS+ARQUITECTURA&amp;gs_lcp=CgNpbWcQAzIECCMQJzIFCAAQgAQyBQgAEIAEMgYIABAFEB4yBggAEAUQHjIGCAAQBRAeMgYIABAIEB4yBggAEAgQHjIGCAAQCBAeMgYIABAIEB46BggAEAcQHjoECAAQZzoICAAQgAQQsQM6CwgAEIAEELEDEIMBUOkHWJgfYJggaABwAHgAgAFwi</a>
F.474	<a href="https://www.google.com/search?q=ICONOS+ARQUITECTURA&amp;tbm=isch&amp;ved=2ahUKEwjH18ei0pf7AhX7wCkDHZCvC0AQ2-cCegQIABAA&amp;oq=ICONOS+ARQUITECTURA&amp;gs_lcp=CgNpbWcQAzIECCMQJzIFCAAQgAQyBQgAEIAEMgYIABAFEB4yBggAEAUQHjIGCAAQBRAeMgYIABAIEB4yBggAEAgQHjIGCAAQCBAeMgYIABAIEB46BggAEAcQHjoECAAQZzoICAAQgAQQsQM6CwgAEIAEELEDEIMBUOkHWJgfYJggaABwAHgAgAFwi">https://www.google.com/search?q=ICONOS+ARQUITECTURA&amp;tbm=isch&amp;ved=2ahUKEwjH18ei0pf7AhX7wCkDHZCvC0AQ2-cCegQIABAA&amp;oq=ICONOS+ARQUITECTURA&amp;gs_lcp=CgNpbWcQAzIECCMQJzIFCAAQgAQyBQgAEIAEMgYIABAFEB4yBggAEAUQHjIGCAAQBRAeMgYIABAIEB4yBggAEAgQHjIGCAAQCBAeMgYIABAIEB46BggAEAcQHjoECAAQZzoICAAQgAQQsQM6CwgAEIAEELEDEIMBUOkHWJgfYJggaABwAHgAgAFwi</a>
F.475	<a href="https://www.google.com/search?q=ICONOS+ARQUITECTURA&amp;tbm=isch&amp;ved=2ahUKEwjH18ei0pf7AhX7wCkDHZCvC0AQ2-cCegQIABAA&amp;oq=ICONOS+ARQUITECTURA&amp;gs_lcp=CgNpbWcQAzIECCMQJzIFCAAQgAQyBQgAEIAEMgYIABAFEB4yBggAEAUQHjIGCAAQBRAeMgYIABAIEB4yBggAEAgQHjIGCAAQCBAeMgYIABAIEB46BggAEAcQHjoECAAQZzoICAAQgAQQsQM6CwgAEIAEELEDEIMBUOkHWJgfYJggaABwAHgAgAFwi">https://www.google.com/search?q=ICONOS+ARQUITECTURA&amp;tbm=isch&amp;ved=2ahUKEwjH18ei0pf7AhX7wCkDHZCvC0AQ2-cCegQIABAA&amp;oq=ICONOS+ARQUITECTURA&amp;gs_lcp=CgNpbWcQAzIECCMQJzIFCAAQgAQyBQgAEIAEMgYIABAFEB4yBggAEAUQHjIGCAAQBRAeMgYIABAIEB4yBggAEAgQHjIGCAAQCBAeMgYIABAIEB46BggAEAcQHjoECAAQZzoICAAQgAQQsQM6CwgAEIAEELEDEIMBUOkHWJgfYJggaABwAHgAgAFwi</a>
F.476	<a href="https://www.google.com/search?q=ICONOS+ARQUITECTURA&amp;tbm=isch&amp;ved=2ahUKEwjH18ei0pf7AhX7wCkDHZCvC0AQ2-cCegQIABAA&amp;oq=ICONOS+ARQUITECTURA&amp;gs_lcp=CgNpbWcQAzIECCMQJzIFCAAQgAQyBQgAEIAEMgYIABAFEB4yBggAEAUQHjIGCAAQBRAeMgYIABAIEB4yBggAEAgQHjIGCAAQCBAeMgYIABAIEB46BggAEAcQHjoECAAQZzoICAAQgAQQsQM6CwgAEIAEELEDEIMBUOkHWJgfYJggaABwAHgAgAFwi">https://www.google.com/search?q=ICONOS+ARQUITECTURA&amp;tbm=isch&amp;ved=2ahUKEwjH18ei0pf7AhX7wCkDHZCvC0AQ2-cCegQIABAA&amp;oq=ICONOS+ARQUITECTURA&amp;gs_lcp=CgNpbWcQAzIECCMQJzIFCAAQgAQyBQgAEIAEMgYIABAFEB4yBggAEAUQHjIGCAAQBRAeMgYIABAIEB4yBggAEAgQHjIGCAAQCBAeMgYIABAIEB46BggAEAcQHjoECAAQZzoICAAQgAQQsQM6CwgAEIAEELEDEIMBUOkHWJgfYJggaABwAHgAgAFwi</a>

# DE FIGURA	FUENTE
F.477	<a href="https://www.google.com/search?sxsrf=ALiCzsaBZ1J6SaE638eR_cg8b5U8YUzyfQ:1667687344516&amp;source=univ&amp;tbm=isch&amp;q=anden+buses&amp;hl=es-419&amp;fir=95LUG5egtQ_wM%252CWXseKkGvXkxZsM%252C_%253BaKCjl_Ek7a7WCM%252C81oOfIH5L3WCqM%252C_%253BLMMpAcfWZRymCM%252CjulDytC6AcJdUM">https://www.google.com/search?sxsrf=ALiCzsaBZ1J6SaE638eR_cg8b5U8YUzyfQ:1667687344516&amp;source=univ&amp;tbm=isch&amp;q=anden+buses&amp;hl=es-419&amp;fir=95LUG5egtQ_wM%252CWXseKkGvXkxZsM%252C_%253BaKCjl_Ek7a7WCM%252C81oOfIH5L3WCqM%252C_%253BLMMpAcfWZRymCM%252CjulDytC6AcJdUM</a>
F.478	<a href="https://www.google.com/search?sxsrf=ALiCzsaBZ1J6SaE638eR_cg8b5U8YUzyfQ:1667687344516&amp;source=univ&amp;tbm=isch&amp;q=anden+buses&amp;hl=es-419&amp;fir=95LUG5-egtQ_wM%252CWXseKkGvXkxZsM%252C_%253BaKCjl_Ek7a7WCM%252C81oOfIH5L3WCqM%252C_%253BLMMpAcfWZRymCM%252CjulDytC6AcJdUM%252C_%253BWGMJ6UOii2yYRM%252CP8nWe3H7lslPiM%252C_%253BLOEm3oeUliUajM%">https://www.google.com/search?sxsrf=ALiCzsaBZ1J6SaE638eR_cg8b5U8YUzyfQ:1667687344516&amp;source=univ&amp;tbm=isch&amp;q=anden+buses&amp;hl=es-419&amp;fir=95LUG5-egtQ_wM%252CWXseKkGvXkxZsM%252C_%253BaKCjl_Ek7a7WCM%252C81oOfIH5L3WCqM%252C_%253BLMMpAcfWZRymCM%252CjulDytC6AcJdUM%252C_%253BWGMJ6UOii2yYRM%252CP8nWe3H7lslPiM%252C_%253BLOEm3oeUliUajM%</a>
F.479	<a href="https://www.google.com/search?sxsrf=ALiCzsaBZ1J6SaE638eR_cg8b5U8YUzyfQ:1667687344516&amp;source=univ&amp;tbm=isch&amp;q=anden+buses&amp;hl=es-419&amp;fir=95LUG5egtQ_wM%252CWXseKkGvXkxZsM%252C_%253BaKCjl_Ek7a7WCM%252C81oOfIH5L3WCqM%252C_%253BLMMpAcfWZRymCM%252CjulDytC6AcJdUM">https://www.google.com/search?sxsrf=ALiCzsaBZ1J6SaE638eR_cg8b5U8YUzyfQ:1667687344516&amp;source=univ&amp;tbm=isch&amp;q=anden+buses&amp;hl=es-419&amp;fir=95LUG5egtQ_wM%252CWXseKkGvXkxZsM%252C_%253BaKCjl_Ek7a7WCM%252C81oOfIH5L3WCqM%252C_%253BLMMpAcfWZRymCM%252CjulDytC6AcJdUM</a>
F.480	<a href="https://www.google.com/search?q=ICONOS+ARQUITECTURA&amp;tbm=isch&amp;ved=2ahUKEwjH18ei0pf7AhX7wCkDHZCvC0AQ2-cCegQIABAA&amp;oq=ICONOS+ARQUITECTURA&amp;gs_lcp=CgNpbWcQAzIECCMQJzIFCAAQgAQyBQgAEIAEMgYIABAFEB4yBggAEAUQHjIGCAAQBRAeMgYIABAIEB4yBggAEAgQHjIGCAAQCBAeMgYIABAIEB46BggAEAcQHjoECAAQZzoICAAQgAQQsQM6CwgAEIAEELEDEIMBUOkHWJgfYJggaABwAHgAgAFwi">https://www.google.com/search?q=ICONOS+ARQUITECTURA&amp;tbm=isch&amp;ved=2ahUKEwjH18ei0pf7AhX7wCkDHZCvC0AQ2-cCegQIABAA&amp;oq=ICONOS+ARQUITECTURA&amp;gs_lcp=CgNpbWcQAzIECCMQJzIFCAAQgAQyBQgAEIAEMgYIABAFEB4yBggAEAUQHjIGCAAQBRAeMgYIABAIEB4yBggAEAgQHjIGCAAQCBAeMgYIABAIEB46BggAEAcQHjoECAAQZzoICAAQgAQQsQM6CwgAEIAEELEDEIMBUOkHWJgfYJggaABwAHgAgAFwi</a>
F.481	<a href="https://www.google.com/search?q=ICONOS+ARQUITECTURA&amp;tbm=isch&amp;ved=2ahUKEwjH18ei0pf7AhX7wCkDHZCvC0AQ2-cCegQIABAA&amp;oq=ICONOS+ARQUITECTURA&amp;gs_lcp=CgNpbWcQAzIECCMQJzIFCAAQgAQyBQgAEIAEMgYIABAFEB4yBggAEAUQHjIGCAAQBRAeMgYIABAIEB4yBggAEAgQHjIGCAAQCBAeMgYIABAIEB46BggAEAcQHjoECAAQZzoICAAQgAQQsQM6CwgAEIAEELEDEIMBUOkHWJgfYJggaABwAHgAgAFwi">https://www.google.com/search?q=ICONOS+ARQUITECTURA&amp;tbm=isch&amp;ved=2ahUKEwjH18ei0pf7AhX7wCkDHZCvC0AQ2-cCegQIABAA&amp;oq=ICONOS+ARQUITECTURA&amp;gs_lcp=CgNpbWcQAzIECCMQJzIFCAAQgAQyBQgAEIAEMgYIABAFEB4yBggAEAUQHjIGCAAQBRAeMgYIABAIEB4yBggAEAgQHjIGCAAQCBAeMgYIABAIEB46BggAEAcQHjoECAAQZzoICAAQgAQQsQM6CwgAEIAEELEDEIMBUOkHWJgfYJggaABwAHgAgAFwi</a>
F.482	<a href="https://www.google.com/search?q=ICONOS+ARQUITECTURA&amp;tbm=isch&amp;ved=2ahUKEwjH18ei0pf7AhX7wCkDHZCvC0AQ2-cCegQIABAA&amp;oq=ICONOS+ARQUITECTURA&amp;gs_lcp=CgNpbWcQAzIECCMQJzIFCAAQgAQyBQgAEIAEMgYIABAFEB4yBggAEAUQHjIGCAAQBRAeMgYIABAIEB4yBggAEAgQHjIGCAAQCBAeMgYIABAIEB46BggAEAcQHjoECAAQZzoICAAQgAQQsQM6CwgAEIAEELEDEIMBUOkHWJgfYJggaABwAHgAgAFwi">https://www.google.com/search?q=ICONOS+ARQUITECTURA&amp;tbm=isch&amp;ved=2ahUKEwjH18ei0pf7AhX7wCkDHZCvC0AQ2-cCegQIABAA&amp;oq=ICONOS+ARQUITECTURA&amp;gs_lcp=CgNpbWcQAzIECCMQJzIFCAAQgAQyBQgAEIAEMgYIABAFEB4yBggAEAUQHjIGCAAQBRAeMgYIABAIEB4yBggAEAgQHjIGCAAQCBAeMgYIABAIEB46BggAEAcQHjoECAAQZzoICAAQgAQQsQM6CwgAEIAEELEDEIMBUOkHWJgfYJggaABwAHgAgAFwi</a>
F.483	<a href="https://www.google.com/search?q=ICONOS+ARQUITECTURA&amp;tbm=isch&amp;ved=2ahUKEwjH18ei0pf7AhX7wCkDHZCvC0AQ2-cCegQIABAA&amp;oq=ICONOS+ARQUITECTURA&amp;gs_lcp=CgNpbWcQAzIECCMQJzIFCAAQgAQyBQgAEIAEMgYIABAFEB4yBggAEAUQHjIGCAAQBRAeMgYIABAIEB4yBggAEAgQHjIGCAAQCBAeMgYIABAIEB46BggAEAcQHjoECAAQZzoICAAQgAQQsQM6CwgAEIAEELEDEIMBUOkHWJgfYJggaABwAHgAgAFwi">https://www.google.com/search?q=ICONOS+ARQUITECTURA&amp;tbm=isch&amp;ved=2ahUKEwjH18ei0pf7AhX7wCkDHZCvC0AQ2-cCegQIABAA&amp;oq=ICONOS+ARQUITECTURA&amp;gs_lcp=CgNpbWcQAzIECCMQJzIFCAAQgAQyBQgAEIAEMgYIABAFEB4yBggAEAUQHjIGCAAQBRAeMgYIABAIEB4yBggAEAgQHjIGCAAQCBAeMgYIABAIEB46BggAEAcQHjoECAAQZzoICAAQgAQQsQM6CwgAEIAEELEDEIMBUOkHWJgfYJggaABwAHgAgAFwi</a>
F.484	<a href="https://www.google.com/search?q=ICONOS+ARQUITECTURA&amp;tbm=isch&amp;ved=2ahUKEwjH18ei0pf7AhX7wCkDHZCvC0AQ2-cCegQIABAA&amp;oq=ICONOS+ARQUITECTURA&amp;gs_lcp=CgNpbWcQAzIECCMQJzIFCAAQgAQyBQgAEIAEMgYIABAFEB4yBggAEAUQHjIGCAAQBRAeMgYIABAIEB4yBggAEAgQHjIGCAAQCBAeMgYIABAIEB46BggAEAcQHjoECAAQZzoICAAQgAQQsQM6CwgAEIAEELEDEIMBUOkHWJgfYJggaABwAHgAgAFwi">https://www.google.com/search?q=ICONOS+ARQUITECTURA&amp;tbm=isch&amp;ved=2ahUKEwjH18ei0pf7AhX7wCkDHZCvC0AQ2-cCegQIABAA&amp;oq=ICONOS+ARQUITECTURA&amp;gs_lcp=CgNpbWcQAzIECCMQJzIFCAAQgAQyBQgAEIAEMgYIABAFEB4yBggAEAUQHjIGCAAQBRAeMgYIABAIEB4yBggAEAgQHjIGCAAQCBAeMgYIABAIEB46BggAEAcQHjoECAAQZzoICAAQgAQQsQM6CwgAEIAEELEDEIMBUOkHWJgfYJggaABwAHgAgAFwi</a>
F.485	<a href="https://www.google.com/search?q=ICONOS+ARQUITECTURA&amp;tbm=isch&amp;ved=2ahUKEwjH18ei0pf7AhX7wCkDHZCvC0AQ2-cCegQIABAA&amp;oq=ICONOS+ARQUITECTURA&amp;gs_lcp=CgNpbWcQAzIECCMQJzIFCAAQgAQyBQgAEIAEMgYIABAFEB4yBggAEAUQHjIGCAAQBRAeMgYIABAIEB4yBggAEAgQHjIGCAAQCBAeMgYIABAIEB46BggAEAcQHjoECAAQZzoICAAQgAQQsQM6CwgAEIAEELEDEIMBUOkHWJgfYJggaABwAHgAgAFwi">https://www.google.com/search?q=ICONOS+ARQUITECTURA&amp;tbm=isch&amp;ved=2ahUKEwjH18ei0pf7AhX7wCkDHZCvC0AQ2-cCegQIABAA&amp;oq=ICONOS+ARQUITECTURA&amp;gs_lcp=CgNpbWcQAzIECCMQJzIFCAAQgAQyBQgAEIAEMgYIABAFEB4yBggAEAUQHjIGCAAQBRAeMgYIABAIEB4yBggAEAgQHjIGCAAQCBAeMgYIABAIEB46BggAEAcQHjoECAAQZzoICAAQgAQQsQM6CwgAEIAEELEDEIMBUOkHWJgfYJggaABwAHgAgAFwi</a>

# DE FIGURA	FUENTE
F.486	<a href="https://www.google.com/search?sxsrf=ALiCzsaBZ1J6SaE638eR_cg8b5U8YUzyfQ:1667687344516&amp;source=univ&amp;tbm=isch&amp;q=anden+buses&amp;hl=es-419&amp;fir=95LUG5egtQ_wM%252CWXseKkGvXkxZsM%252C_%253BaKCjl_Ek7a7WCM%252C81oOfIH5L3WCqM%252C_%253BLMMpAcfWZRymCM%252CjulDytC6AcJdUM">https://www.google.com/search?sxsrf=ALiCzsaBZ1J6SaE638eR_cg8b5U8YUzyfQ:1667687344516&amp;source=univ&amp;tbm=isch&amp;q=anden+buses&amp;hl=es-419&amp;fir=95LUG5egtQ_wM%252CWXseKkGvXkxZsM%252C_%253BaKCjl_Ek7a7WCM%252C81oOfIH5L3WCqM%252C_%253BLMMpAcfWZRymCM%252CjulDytC6AcJdUM</a>
F.487	<a href="https://www.google.com/search?sxsrf=ALiCzsaBZ1J6SaE638eR_cg8b5U8YUzyfQ:1667687344516&amp;source=univ&amp;tbm=isch&amp;q=anden+buses&amp;hl=es-419&amp;fir=95LUG5-egtQ_wM%252CWXseKkGvXkxZsM%252C_%253BaKCjl_Ek7a7WCM%252C81oOfIH5L3WCqM%252C_%253BLMMpAcfWZRymCM%252CjulDytC6AcJdUM%252C_%253BWGMJ6UOii2yYRM%252Cp8nWe3H7lslPiM%252C_%253BLOEm3oeUliUajM%">https://www.google.com/search?sxsrf=ALiCzsaBZ1J6SaE638eR_cg8b5U8YUzyfQ:1667687344516&amp;source=univ&amp;tbm=isch&amp;q=anden+buses&amp;hl=es-419&amp;fir=95LUG5-egtQ_wM%252CWXseKkGvXkxZsM%252C_%253BaKCjl_Ek7a7WCM%252C81oOfIH5L3WCqM%252C_%253BLMMpAcfWZRymCM%252CjulDytC6AcJdUM%252C_%253BWGMJ6UOii2yYRM%252Cp8nWe3H7lslPiM%252C_%253BLOEm3oeUliUajM%</a>
F.488	<a href="https://www.google.com/search?sxsrf=ALiCzsaBZ1J6SaE638eR_cg8b5U8YUzyfQ:1667687344516&amp;source=univ&amp;tbm=isch&amp;q=anden+buses&amp;hl=es-419&amp;fir=95LUG5egtQ_wM%252CWXseKkGvXkxZsM%252C_%253BaKCjl_Ek7a7WCM%252C81oOfIH5L3WCqM%252C_%253BLMMpAcfWZRymCM%252CjulDytC6AcJdUM">https://www.google.com/search?sxsrf=ALiCzsaBZ1J6SaE638eR_cg8b5U8YUzyfQ:1667687344516&amp;source=univ&amp;tbm=isch&amp;q=anden+buses&amp;hl=es-419&amp;fir=95LUG5egtQ_wM%252CWXseKkGvXkxZsM%252C_%253BaKCjl_Ek7a7WCM%252C81oOfIH5L3WCqM%252C_%253BLMMpAcfWZRymCM%252CjulDytC6AcJdUM</a>
F.489	<a href="https://www.google.com/search?q=ICONOS+ARQUITECTURA&amp;tbm=isch&amp;ved=2ahUKEwjH18ei0pf7AhX7wCkDHZCvC0AQ2-cCegQIABAA&amp;oq=ICONOS+ARQUITECTURA&amp;gs_lcp=CgNpbWcQAZIECCMQzIFCAAQgAQyBQgAEIAEMgYIABAFEB4yBggAEAUQHjIGCAAQBRAeMgYIABAIEB4yBggAEAgQHjIGCAAQCBAeMgYIABAIEB46BggAEAcQHjoECAAQQzoICAAQgAQQsQM6CwgAEIAEELEDEIMBUOkHWJgfYJggaABwAHgAgAFwi">https://www.google.com/search?q=ICONOS+ARQUITECTURA&amp;tbm=isch&amp;ved=2ahUKEwjH18ei0pf7AhX7wCkDHZCvC0AQ2-cCegQIABAA&amp;oq=ICONOS+ARQUITECTURA&amp;gs_lcp=CgNpbWcQAZIECCMQzIFCAAQgAQyBQgAEIAEMgYIABAFEB4yBggAEAUQHjIGCAAQBRAeMgYIABAIEB4yBggAEAgQHjIGCAAQCBAeMgYIABAIEB46BggAEAcQHjoECAAQQzoICAAQgAQQsQM6CwgAEIAEELEDEIMBUOkHWJgfYJggaABwAHgAgAFwi</a>
F.490	<a href="https://www.google.com/search?q=ICONOS+ARQUITECTURA&amp;tbm=isch&amp;ved=2ahUKEwjH18ei0pf7AhX7wCkDHZCvC0AQ2-cCegQIABAA&amp;oq=ICONOS+ARQUITECTURA&amp;gs_lcp=CgNpbWcQAZIECCMQzIFCAAQgAQyBQgAEIAEMgYIABAFEB4yBggAEAUQHjIGCAAQBRAeMgYIABAIEB4yBggAEAgQHjIGCAAQCBAeMgYIABAIEB46BggAEAcQHjoECAAQQzoICAAQgAQQsQM6CwgAEIAEELEDEIMBUOkHWJgfYJggaABwAHgAgAFwi">https://www.google.com/search?q=ICONOS+ARQUITECTURA&amp;tbm=isch&amp;ved=2ahUKEwjH18ei0pf7AhX7wCkDHZCvC0AQ2-cCegQIABAA&amp;oq=ICONOS+ARQUITECTURA&amp;gs_lcp=CgNpbWcQAZIECCMQzIFCAAQgAQyBQgAEIAEMgYIABAFEB4yBggAEAUQHjIGCAAQBRAeMgYIABAIEB4yBggAEAgQHjIGCAAQCBAeMgYIABAIEB46BggAEAcQHjoECAAQQzoICAAQgAQQsQM6CwgAEIAEELEDEIMBUOkHWJgfYJggaABwAHgAgAFwi</a>
F.491	<a href="https://www.google.com/search?q=ICONOS+ARQUITECTURA&amp;tbm=isch&amp;ved=2ahUKEwjH18ei0pf7AhX7wCkDHZCvC0AQ2-cCegQIABAA&amp;oq=ICONOS+ARQUITECTURA&amp;gs_lcp=CgNpbWcQAZIECCMQzIFCAAQgAQyBQgAEIAEMgYIABAFEB4yBggAEAUQHjIGCAAQBRAeMgYIABAIEB4yBggAEAgQHjIGCAAQCBAeMgYIABAIEB46BggAEAcQHjoECAAQQzoICAAQgAQQsQM6CwgAEIAEELEDEIMBUOkHWJgfYJggaABwAHgAgAFwi">https://www.google.com/search?q=ICONOS+ARQUITECTURA&amp;tbm=isch&amp;ved=2ahUKEwjH18ei0pf7AhX7wCkDHZCvC0AQ2-cCegQIABAA&amp;oq=ICONOS+ARQUITECTURA&amp;gs_lcp=CgNpbWcQAZIECCMQzIFCAAQgAQyBQgAEIAEMgYIABAFEB4yBggAEAUQHjIGCAAQBRAeMgYIABAIEB4yBggAEAgQHjIGCAAQCBAeMgYIABAIEB46BggAEAcQHjoECAAQQzoICAAQgAQQsQM6CwgAEIAEELEDEIMBUOkHWJgfYJggaABwAHgAgAFwi</a>
F.492	<a href="https://www.google.com/search?q=ICONOS+ARQUITECTURA&amp;tbm=isch&amp;ved=2ahUKEwjH18ei0pf7AhX7wCkDHZCvC0AQ2-cCegQIABAA&amp;oq=ICONOS+ARQUITECTURA&amp;gs_lcp=CgNpbWcQAZIECCMQzIFCAAQgAQyBQgAEIAEMgYIABAFEB4yBggAEAUQHjIGCAAQBRAeMgYIABAIEB4yBggAEAgQHjIGCAAQCBAeMgYIABAIEB46BggAEAcQHjoECAAQQzoICAAQgAQQsQM6CwgAEIAEELEDEIMBUOkHWJgfYJggaABwAHgAgAFwi">https://www.google.com/search?q=ICONOS+ARQUITECTURA&amp;tbm=isch&amp;ved=2ahUKEwjH18ei0pf7AhX7wCkDHZCvC0AQ2-cCegQIABAA&amp;oq=ICONOS+ARQUITECTURA&amp;gs_lcp=CgNpbWcQAZIECCMQzIFCAAQgAQyBQgAEIAEMgYIABAFEB4yBggAEAUQHjIGCAAQBRAeMgYIABAIEB4yBggAEAgQHjIGCAAQCBAeMgYIABAIEB46BggAEAcQHjoECAAQQzoICAAQgAQQsQM6CwgAEIAEELEDEIMBUOkHWJgfYJggaABwAHgAgAFwi</a>
F.493	<a href="https://www.google.com/search?q=ICONOS+ARQUITECTURA&amp;tbm=isch&amp;ved=2ahUKEwjH18ei0pf7AhX7wCkDHZCvC0AQ2-cCegQIABAA&amp;oq=ICONOS+ARQUITECTURA&amp;gs_lcp=CgNpbWcQAZIECCMQzIFCAAQgAQyBQgAEIAEMgYIABAFEB4yBggAEAUQHjIGCAAQBRAeMgYIABAIEB4yBggAEAgQHjIGCAAQCBAeMgYIABAIEB46BggAEAcQHjoECAAQQzoICAAQgAQQsQM6CwgAEIAEELEDEIMBUOkHWJgfYJggaABwAHgAgAFwi">https://www.google.com/search?q=ICONOS+ARQUITECTURA&amp;tbm=isch&amp;ved=2ahUKEwjH18ei0pf7AhX7wCkDHZCvC0AQ2-cCegQIABAA&amp;oq=ICONOS+ARQUITECTURA&amp;gs_lcp=CgNpbWcQAZIECCMQzIFCAAQgAQyBQgAEIAEMgYIABAFEB4yBggAEAUQHjIGCAAQBRAeMgYIABAIEB4yBggAEAgQHjIGCAAQCBAeMgYIABAIEB46BggAEAcQHjoECAAQQzoICAAQgAQQsQM6CwgAEIAEELEDEIMBUOkHWJgfYJggaABwAHgAgAFwi</a>
F.494	<a href="https://www.google.com/search?q=ICONOS+ARQUITECTURA&amp;tbm=isch&amp;ved=2ahUKEwjH18ei0pf7AhX7wCkDHZCvC0AQ2-cCegQIABAA&amp;oq=ICONOS+ARQUITECTURA&amp;gs_lcp=CgNpbWcQAZIECCMQzIFCAAQgAQyBQgAEIAEMgYIABAFEB4yBggAEAUQHjIGCAAQBRAeMgYIABAIEB4yBggAEAgQHjIGCAAQCBAeMgYIABAIEB46BggAEAcQHjoECAAQQzoICAAQgAQQsQM6CwgAEIAEELEDEIMBUOkHWJgfYJggaABwAHgAgAFwi">https://www.google.com/search?q=ICONOS+ARQUITECTURA&amp;tbm=isch&amp;ved=2ahUKEwjH18ei0pf7AhX7wCkDHZCvC0AQ2-cCegQIABAA&amp;oq=ICONOS+ARQUITECTURA&amp;gs_lcp=CgNpbWcQAZIECCMQzIFCAAQgAQyBQgAEIAEMgYIABAFEB4yBggAEAUQHjIGCAAQBRAeMgYIABAIEB4yBggAEAgQHjIGCAAQCBAeMgYIABAIEB46BggAEAcQHjoECAAQQzoICAAQgAQQsQM6CwgAEIAEELEDEIMBUOkHWJgfYJggaABwAHgAgAFwi</a>

# DE FIGURA	FUENTE
F.495	<a href="https://www.google.com/search?sxsrf=ALiCzsaBZ1J6SaE638eR_cg8b5U8YUzyfQ:1667687344516&amp;source=univ&amp;tbm=isch&amp;q=anden+buses&amp;hl=es-419&amp;fir=95LUG5egtQ_wM%252CWXseKkGvXkxZsM%252C_%253BaKCjl_Ek7a7WCM%252C81oOfIH5L3WCqM%252C_%253BLMMpAcfWZRymCM%252CjulDytC6AcJdUM">https://www.google.com/search?sxsrf=ALiCzsaBZ1J6SaE638eR_cg8b5U8YUzyfQ:1667687344516&amp;source=univ&amp;tbm=isch&amp;q=anden+buses&amp;hl=es-419&amp;fir=95LUG5egtQ_wM%252CWXseKkGvXkxZsM%252C_%253BaKCjl_Ek7a7WCM%252C81oOfIH5L3WCqM%252C_%253BLMMpAcfWZRymCM%252CjulDytC6AcJdUM</a>
F.496	<a href="https://www.google.com/search?sxsrf=ALiCzsaBZ1J6SaE638eR_cg8b5U8YUzyfQ:1667687344516&amp;source=univ&amp;tbm=isch&amp;q=anden+buses&amp;hl=es-419&amp;fir=95LUG5-egtQ_wM%252CWXseKkGvXkxZsM%252C_%253BaKCjl_Ek7a7WCM%252C81oOfIH5L3WCqM%252C_%253BLMMpAcfWZRymCM%252CjulDytC6AcJdUM%252C_%253BWGMJ6UOii2yYRM%252CP8nWe3H7lslPiM%252C_%253BLOEm3oeUliUajM%">https://www.google.com/search?sxsrf=ALiCzsaBZ1J6SaE638eR_cg8b5U8YUzyfQ:1667687344516&amp;source=univ&amp;tbm=isch&amp;q=anden+buses&amp;hl=es-419&amp;fir=95LUG5-egtQ_wM%252CWXseKkGvXkxZsM%252C_%253BaKCjl_Ek7a7WCM%252C81oOfIH5L3WCqM%252C_%253BLMMpAcfWZRymCM%252CjulDytC6AcJdUM%252C_%253BWGMJ6UOii2yYRM%252CP8nWe3H7lslPiM%252C_%253BLOEm3oeUliUajM%</a>
F.497	<a href="https://www.google.com/search?sxsrf=ALiCzsaBZ1J6SaE638eR_cg8b5U8YUzyfQ:1667687344516&amp;source=univ&amp;tbm=isch&amp;q=anden+buses&amp;hl=es-419&amp;fir=95LUG5egtQ_wM%252CWXseKkGvXkxZsM%252C_%253BaKCjl_Ek7a7WCM%252C81oOfIH5L3WCqM%252C_%253BLMMpAcfWZRymCM%252CjulDytC6AcJdUM">https://www.google.com/search?sxsrf=ALiCzsaBZ1J6SaE638eR_cg8b5U8YUzyfQ:1667687344516&amp;source=univ&amp;tbm=isch&amp;q=anden+buses&amp;hl=es-419&amp;fir=95LUG5egtQ_wM%252CWXseKkGvXkxZsM%252C_%253BaKCjl_Ek7a7WCM%252C81oOfIH5L3WCqM%252C_%253BLMMpAcfWZRymCM%252CjulDytC6AcJdUM</a>
F.498	<a href="https://www.google.com/search?q=ICONOS+ARQUITECTURA&amp;tbm=isch&amp;ved=2ahUKEwjH18ei0pf7AhX7wCkDHZCvC0AQ2-cCegQIABAA&amp;oq=ICONOS+ARQUITECTURA&amp;gs_lcp=CgNpbWcQAZIECCMQzIFCAAQgAQyBQgAEIAEMgYIABAFEB4yBggAEAUQHjIGCAAQBRAeMgYIABAIEB4yBggAEAgQHjIGCAAQCBAeMgYIABAIEB46BggAEAcQHjoECAAQQzoICAAQgAQQsQM6CwgAEIAEELEDEIMBUOkHWJgfYJggaABwAHgAgAFwi">https://www.google.com/search?q=ICONOS+ARQUITECTURA&amp;tbm=isch&amp;ved=2ahUKEwjH18ei0pf7AhX7wCkDHZCvC0AQ2-cCegQIABAA&amp;oq=ICONOS+ARQUITECTURA&amp;gs_lcp=CgNpbWcQAZIECCMQzIFCAAQgAQyBQgAEIAEMgYIABAFEB4yBggAEAUQHjIGCAAQBRAeMgYIABAIEB4yBggAEAgQHjIGCAAQCBAeMgYIABAIEB46BggAEAcQHjoECAAQQzoICAAQgAQQsQM6CwgAEIAEELEDEIMBUOkHWJgfYJggaABwAHgAgAFwi</a>
F.499	<a href="https://www.google.com/search?q=ICONOS+ARQUITECTURA&amp;tbm=isch&amp;ved=2ahUKEwjH18ei0pf7AhX7wCkDHZCvC0AQ2-cCegQIABAA&amp;oq=ICONOS+ARQUITECTURA&amp;gs_lcp=CgNpbWcQAZIECCMQzIFCAAQgAQyBQgAEIAEMgYIABAFEB4yBggAEAUQHjIGCAAQBRAeMgYIABAIEB4yBggAEAgQHjIGCAAQCBAeMgYIABAIEB46BggAEAcQHjoECAAQQzoICAAQgAQQsQM6CwgAEIAEELEDEIMBUOkHWJgfYJggaABwAHgAgAFwi">https://www.google.com/search?q=ICONOS+ARQUITECTURA&amp;tbm=isch&amp;ved=2ahUKEwjH18ei0pf7AhX7wCkDHZCvC0AQ2-cCegQIABAA&amp;oq=ICONOS+ARQUITECTURA&amp;gs_lcp=CgNpbWcQAZIECCMQzIFCAAQgAQyBQgAEIAEMgYIABAFEB4yBggAEAUQHjIGCAAQBRAeMgYIABAIEB4yBggAEAgQHjIGCAAQCBAeMgYIABAIEB46BggAEAcQHjoECAAQQzoICAAQgAQQsQM6CwgAEIAEELEDEIMBUOkHWJgfYJggaABwAHgAgAFwi</a>
F.500	<a href="https://www.google.com/search?q=ICONOS+ARQUITECTURA&amp;tbm=isch&amp;ved=2ahUKEwjH18ei0pf7AhX7wCkDHZCvC0AQ2-cCegQIABAA&amp;oq=ICONOS+ARQUITECTURA&amp;gs_lcp=CgNpbWcQAZIECCMQzIFCAAQgAQyBQgAEIAEMgYIABAFEB4yBggAEAUQHjIGCAAQBRAeMgYIABAIEB4yBggAEAgQHjIGCAAQCBAeMgYIABAIEB46BggAEAcQHjoECAAQQzoICAAQgAQQsQM6CwgAEIAEELEDEIMBUOkHWJgfYJggaABwAHgAgAFwi">https://www.google.com/search?q=ICONOS+ARQUITECTURA&amp;tbm=isch&amp;ved=2ahUKEwjH18ei0pf7AhX7wCkDHZCvC0AQ2-cCegQIABAA&amp;oq=ICONOS+ARQUITECTURA&amp;gs_lcp=CgNpbWcQAZIECCMQzIFCAAQgAQyBQgAEIAEMgYIABAFEB4yBggAEAUQHjIGCAAQBRAeMgYIABAIEB4yBggAEAgQHjIGCAAQCBAeMgYIABAIEB46BggAEAcQHjoECAAQQzoICAAQgAQQsQM6CwgAEIAEELEDEIMBUOkHWJgfYJggaABwAHgAgAFwi</a>
F.501	<a href="https://www.google.com/search?q=ICONOS+ARQUITECTURA&amp;tbm=isch&amp;ved=2ahUKEwjH18ei0pf7AhX7wCkDHZCvC0AQ2-cCegQIABAA&amp;oq=ICONOS+ARQUITECTURA&amp;gs_lcp=CgNpbWcQAZIECCMQzIFCAAQgAQyBQgAEIAEMgYIABAFEB4yBggAEAUQHjIGCAAQBRAeMgYIABAIEB4yBggAEAgQHjIGCAAQCBAeMgYIABAIEB46BggAEAcQHjoECAAQQzoICAAQgAQQsQM6CwgAEIAEELEDEIMBUOkHWJgfYJggaABwAHgAgAFwi">https://www.google.com/search?q=ICONOS+ARQUITECTURA&amp;tbm=isch&amp;ved=2ahUKEwjH18ei0pf7AhX7wCkDHZCvC0AQ2-cCegQIABAA&amp;oq=ICONOS+ARQUITECTURA&amp;gs_lcp=CgNpbWcQAZIECCMQzIFCAAQgAQyBQgAEIAEMgYIABAFEB4yBggAEAUQHjIGCAAQBRAeMgYIABAIEB4yBggAEAgQHjIGCAAQCBAeMgYIABAIEB46BggAEAcQHjoECAAQQzoICAAQgAQQsQM6CwgAEIAEELEDEIMBUOkHWJgfYJggaABwAHgAgAFwi</a>
F.502	<a href="https://www.google.com/search?q=ICONOS+ARQUITECTURA&amp;tbm=isch&amp;ved=2ahUKEwjH18ei0pf7AhX7wCkDHZCvC0AQ2-cCegQIABAA&amp;oq=ICONOS+ARQUITECTURA&amp;gs_lcp=CgNpbWcQAZIECCMQzIFCAAQgAQyBQgAEIAEMgYIABAFEB4yBggAEAUQHjIGCAAQBRAeMgYIABAIEB4yBggAEAgQHjIGCAAQCBAeMgYIABAIEB46BggAEAcQHjoECAAQQzoICAAQgAQQsQM6CwgAEIAEELEDEIMBUOkHWJgfYJggaABwAHgAgAFwi">https://www.google.com/search?q=ICONOS+ARQUITECTURA&amp;tbm=isch&amp;ved=2ahUKEwjH18ei0pf7AhX7wCkDHZCvC0AQ2-cCegQIABAA&amp;oq=ICONOS+ARQUITECTURA&amp;gs_lcp=CgNpbWcQAZIECCMQzIFCAAQgAQyBQgAEIAEMgYIABAFEB4yBggAEAUQHjIGCAAQBRAeMgYIABAIEB4yBggAEAgQHjIGCAAQCBAeMgYIABAIEB46BggAEAcQHjoECAAQQzoICAAQgAQQsQM6CwgAEIAEELEDEIMBUOkHWJgfYJggaABwAHgAgAFwi</a>
F.503	<a href="https://www.google.com/search?q=ICONOS+ARQUITECTURA&amp;tbm=isch&amp;ved=2ahUKEwjH18ei0pf7AhX7wCkDHZCvC0AQ2-cCegQIABAA&amp;oq=ICONOS+ARQUITECTURA&amp;gs_lcp=CgNpbWcQAZIECCMQzIFCAAQgAQyBQgAEIAEMgYIABAFEB4yBggAEAUQHjIGCAAQBRAeMgYIABAIEB4yBggAEAgQHjIGCAAQCBAeMgYIABAIEB46BggAEAcQHjoECAAQQzoICAAQgAQQsQM6CwgAEIAEELEDEIMBUOkHWJgfYJggaABwAHgAgAFwi">https://www.google.com/search?q=ICONOS+ARQUITECTURA&amp;tbm=isch&amp;ved=2ahUKEwjH18ei0pf7AhX7wCkDHZCvC0AQ2-cCegQIABAA&amp;oq=ICONOS+ARQUITECTURA&amp;gs_lcp=CgNpbWcQAZIECCMQzIFCAAQgAQyBQgAEIAEMgYIABAFEB4yBggAEAUQHjIGCAAQBRAeMgYIABAIEB4yBggAEAgQHjIGCAAQCBAeMgYIABAIEB46BggAEAcQHjoECAAQQzoICAAQgAQQsQM6CwgAEIAEELEDEIMBUOkHWJgfYJggaABwAHgAgAFwi</a>

# DE FIGURA	FUENTE
F.504	<a href="https://www.google.com/search?sxsrf=ALiCzsaBZ1J6SaE638eR_cg8b5U8YUzyfQ:1667687344516&amp;source=univ&amp;tbm=isch&amp;q=anden+buses&amp;hl=es-419&amp;fir=95LUG5egtQ_wM%252CWXseKkGvXkxZsM%252C_%253BaKCjl_Ek7a7WCM%252C81oOfIH5L3WCqM%252C_%253BLMMpAcfWZRymCM%252CjulDytC6AcJdUM">https://www.google.com/search?sxsrf=ALiCzsaBZ1J6SaE638eR_cg8b5U8YUzyfQ:1667687344516&amp;source=univ&amp;tbm=isch&amp;q=anden+buses&amp;hl=es-419&amp;fir=95LUG5egtQ_wM%252CWXseKkGvXkxZsM%252C_%253BaKCjl_Ek7a7WCM%252C81oOfIH5L3WCqM%252C_%253BLMMpAcfWZRymCM%252CjulDytC6AcJdUM</a>
F.505	<a href="https://www.google.com/search?sxsrf=ALiCzsaBZ1J6SaE638eR_cg8b5U8YUzyfQ:1667687344516&amp;source=univ&amp;tbm=isch&amp;q=anden+buses&amp;hl=es-419&amp;fir=95LUG5-egtQ_wM%252CWXseKkGvXkxZsM%252C_%253BaKCjl_Ek7a7WCM%252C81oOfIH5L3WCqM%252C_%253BLMMpAcfWZRymCM%252CjulDytC6AcJdUM%252C_%253BWGMJ6UOii2yYRM%252CP8nWe3H7lslPiM%252C_%253BLOEm3oeUliUajM%">https://www.google.com/search?sxsrf=ALiCzsaBZ1J6SaE638eR_cg8b5U8YUzyfQ:1667687344516&amp;source=univ&amp;tbm=isch&amp;q=anden+buses&amp;hl=es-419&amp;fir=95LUG5-egtQ_wM%252CWXseKkGvXkxZsM%252C_%253BaKCjl_Ek7a7WCM%252C81oOfIH5L3WCqM%252C_%253BLMMpAcfWZRymCM%252CjulDytC6AcJdUM%252C_%253BWGMJ6UOii2yYRM%252CP8nWe3H7lslPiM%252C_%253BLOEm3oeUliUajM%</a>
F.506	<a href="https://www.google.com/search?sxsrf=ALiCzsaBZ1J6SaE638eR_cg8b5U8YUzyfQ:1667687344516&amp;source=univ&amp;tbm=isch&amp;q=anden+buses&amp;hl=es-419&amp;fir=95LUG5egtQ_wM%252CWXseKkGvXkxZsM%252C_%253BaKCjl_Ek7a7WCM%252C81oOfIH5L3WCqM%252C_%253BLMMpAcfWZRymCM%252CjulDytC6AcJdUM">https://www.google.com/search?sxsrf=ALiCzsaBZ1J6SaE638eR_cg8b5U8YUzyfQ:1667687344516&amp;source=univ&amp;tbm=isch&amp;q=anden+buses&amp;hl=es-419&amp;fir=95LUG5egtQ_wM%252CWXseKkGvXkxZsM%252C_%253BaKCjl_Ek7a7WCM%252C81oOfIH5L3WCqM%252C_%253BLMMpAcfWZRymCM%252CjulDytC6AcJdUM</a>
F.507	<a href="https://www.google.com/search?q=ICONOS+ARQUITECTURA&amp;tbm=isch&amp;ved=2ahUKEwjH18ei0pf7AhX7wCkDHZCvC0AQ2-cCegQIABAA&amp;oq=ICONOS+ARQUITECTURA&amp;gs_lcp=CgNpbWcQAziECCMQzIFCAAQgAQyBQgAEIAEMgYIABAFEB4yBggAEAUQHjIGCAAQBRAeMgYIABAIEB4yBggAEAgQHjIGCAAQCBAeMgYIABAIEB46BggAEAcQHjoECAAQQzoICAAQgAQQsQM6CwgAEIAEELEDEIMBUOkHWJgfYJggaABwAHgAgAFwi">https://www.google.com/search?q=ICONOS+ARQUITECTURA&amp;tbm=isch&amp;ved=2ahUKEwjH18ei0pf7AhX7wCkDHZCvC0AQ2-cCegQIABAA&amp;oq=ICONOS+ARQUITECTURA&amp;gs_lcp=CgNpbWcQAziECCMQzIFCAAQgAQyBQgAEIAEMgYIABAFEB4yBggAEAUQHjIGCAAQBRAeMgYIABAIEB4yBggAEAgQHjIGCAAQCBAeMgYIABAIEB46BggAEAcQHjoECAAQQzoICAAQgAQQsQM6CwgAEIAEELEDEIMBUOkHWJgfYJggaABwAHgAgAFwi</a>
F.508	<a href="https://www.google.com/search?q=ICONOS+ARQUITECTURA&amp;tbm=isch&amp;ved=2ahUKEwjH18ei0pf7AhX7wCkDHZCvC0AQ2-cCegQIABAA&amp;oq=ICONOS+ARQUITECTURA&amp;gs_lcp=CgNpbWcQAziECCMQzIFCAAQgAQyBQgAEIAEMgYIABAFEB4yBggAEAUQHjIGCAAQBRAeMgYIABAIEB4yBggAEAgQHjIGCAAQCBAeMgYIABAIEB46BggAEAcQHjoECAAQQzoICAAQgAQQsQM6CwgAEIAEELEDEIMBUOkHWJgfYJggaABwAHgAgAFwi">https://www.google.com/search?q=ICONOS+ARQUITECTURA&amp;tbm=isch&amp;ved=2ahUKEwjH18ei0pf7AhX7wCkDHZCvC0AQ2-cCegQIABAA&amp;oq=ICONOS+ARQUITECTURA&amp;gs_lcp=CgNpbWcQAziECCMQzIFCAAQgAQyBQgAEIAEMgYIABAFEB4yBggAEAUQHjIGCAAQBRAeMgYIABAIEB4yBggAEAgQHjIGCAAQCBAeMgYIABAIEB46BggAEAcQHjoECAAQQzoICAAQgAQQsQM6CwgAEIAEELEDEIMBUOkHWJgfYJggaABwAHgAgAFwi</a>
F.509	<a href="https://www.google.com/search?q=ICONOS+ARQUITECTURA&amp;tbm=isch&amp;ved=2ahUKEwjH18ei0pf7AhX7wCkDHZCvC0AQ2-cCegQIABAA&amp;oq=ICONOS+ARQUITECTURA&amp;gs_lcp=CgNpbWcQAziECCMQzIFCAAQgAQyBQgAEIAEMgYIABAFEB4yBggAEAUQHjIGCAAQBRAeMgYIABAIEB4yBggAEAgQHjIGCAAQCBAeMgYIABAIEB46BggAEAcQHjoECAAQQzoICAAQgAQQsQM6CwgAEIAEELEDEIMBUOkHWJgfYJggaABwAHgAgAFwi">https://www.google.com/search?q=ICONOS+ARQUITECTURA&amp;tbm=isch&amp;ved=2ahUKEwjH18ei0pf7AhX7wCkDHZCvC0AQ2-cCegQIABAA&amp;oq=ICONOS+ARQUITECTURA&amp;gs_lcp=CgNpbWcQAziECCMQzIFCAAQgAQyBQgAEIAEMgYIABAFEB4yBggAEAUQHjIGCAAQBRAeMgYIABAIEB4yBggAEAgQHjIGCAAQCBAeMgYIABAIEB46BggAEAcQHjoECAAQQzoICAAQgAQQsQM6CwgAEIAEELEDEIMBUOkHWJgfYJggaABwAHgAgAFwi</a>
F.510	<a href="https://www.google.com/search?q=ICONOS+ARQUITECTURA&amp;tbm=isch&amp;ved=2ahUKEwjH18ei0pf7AhX7wCkDHZCvC0AQ2-cCegQIABAA&amp;oq=ICONOS+ARQUITECTURA&amp;gs_lcp=CgNpbWcQAziECCMQzIFCAAQgAQyBQgAEIAEMgYIABAFEB4yBggAEAUQHjIGCAAQBRAeMgYIABAIEB4yBggAEAgQHjIGCAAQCBAeMgYIABAIEB46BggAEAcQHjoECAAQQzoICAAQgAQQsQM6CwgAEIAEELEDEIMBUOkHWJgfYJggaABwAHgAgAFwi">https://www.google.com/search?q=ICONOS+ARQUITECTURA&amp;tbm=isch&amp;ved=2ahUKEwjH18ei0pf7AhX7wCkDHZCvC0AQ2-cCegQIABAA&amp;oq=ICONOS+ARQUITECTURA&amp;gs_lcp=CgNpbWcQAziECCMQzIFCAAQgAQyBQgAEIAEMgYIABAFEB4yBggAEAUQHjIGCAAQBRAeMgYIABAIEB4yBggAEAgQHjIGCAAQCBAeMgYIABAIEB46BggAEAcQHjoECAAQQzoICAAQgAQQsQM6CwgAEIAEELEDEIMBUOkHWJgfYJggaABwAHgAgAFwi</a>
F.511	<a href="https://www.google.com/search?q=ICONOS+ARQUITECTURA&amp;tbm=isch&amp;ved=2ahUKEwjH18ei0pf7AhX7wCkDHZCvC0AQ2-cCegQIABAA&amp;oq=ICONOS+ARQUITECTURA&amp;gs_lcp=CgNpbWcQAziECCMQzIFCAAQgAQyBQgAEIAEMgYIABAFEB4yBggAEAUQHjIGCAAQBRAeMgYIABAIEB4yBggAEAgQHjIGCAAQCBAeMgYIABAIEB46BggAEAcQHjoECAAQQzoICAAQgAQQsQM6CwgAEIAEELEDEIMBUOkHWJgfYJggaABwAHgAgAFwi">https://www.google.com/search?q=ICONOS+ARQUITECTURA&amp;tbm=isch&amp;ved=2ahUKEwjH18ei0pf7AhX7wCkDHZCvC0AQ2-cCegQIABAA&amp;oq=ICONOS+ARQUITECTURA&amp;gs_lcp=CgNpbWcQAziECCMQzIFCAAQgAQyBQgAEIAEMgYIABAFEB4yBggAEAUQHjIGCAAQBRAeMgYIABAIEB4yBggAEAgQHjIGCAAQCBAeMgYIABAIEB46BggAEAcQHjoECAAQQzoICAAQgAQQsQM6CwgAEIAEELEDEIMBUOkHWJgfYJggaABwAHgAgAFwi</a>
F.512	<a href="https://www.google.com/search?q=ICONOS+ARQUITECTURA&amp;tbm=isch&amp;ved=2ahUKEwjH18ei0pf7AhX7wCkDHZCvC0AQ2-cCegQIABAA&amp;oq=ICONOS+ARQUITECTURA&amp;gs_lcp=CgNpbWcQAziECCMQzIFCAAQgAQyBQgAEIAEMgYIABAFEB4yBggAEAUQHjIGCAAQBRAeMgYIABAIEB4yBggAEAgQHjIGCAAQCBAeMgYIABAIEB46BggAEAcQHjoECAAQQzoICAAQgAQQsQM6CwgAEIAEELEDEIMBUOkHWJgfYJggaABwAHgAgAFwi">https://www.google.com/search?q=ICONOS+ARQUITECTURA&amp;tbm=isch&amp;ved=2ahUKEwjH18ei0pf7AhX7wCkDHZCvC0AQ2-cCegQIABAA&amp;oq=ICONOS+ARQUITECTURA&amp;gs_lcp=CgNpbWcQAziECCMQzIFCAAQgAQyBQgAEIAEMgYIABAFEB4yBggAEAUQHjIGCAAQBRAeMgYIABAIEB4yBggAEAgQHjIGCAAQCBAeMgYIABAIEB46BggAEAcQHjoECAAQQzoICAAQgAQQsQM6CwgAEIAEELEDEIMBUOkHWJgfYJggaABwAHgAgAFwi</a>

# DE FIGURA	FUENTE
F.513	<a href="https://www.google.com/search?sxsrf=ALiCzsaBZ1J6SaE638eR_cg8b5U8YUzyfQ:1667687344516&amp;source=univ&amp;tbm=isch&amp;q=anden+buses&amp;hl=es-419&amp;fir=95LUG5egtQ_wM%252CWXseKkGvXkxZsM%252C_%253BaKCjl_Ek7a7WCM%252C81oOfIH5L3WCqM%252C_%253BLMMpAcfWZRymCM%252CjulDytC6AcJdUM">https://www.google.com/search?sxsrf=ALiCzsaBZ1J6SaE638eR_cg8b5U8YUzyfQ:1667687344516&amp;source=univ&amp;tbm=isch&amp;q=anden+buses&amp;hl=es-419&amp;fir=95LUG5egtQ_wM%252CWXseKkGvXkxZsM%252C_%253BaKCjl_Ek7a7WCM%252C81oOfIH5L3WCqM%252C_%253BLMMpAcfWZRymCM%252CjulDytC6AcJdUM</a>
F.514	<a href="https://www.google.com/search?sxsrf=ALiCzsaBZ1J6SaE638eR_cg8b5U8YUzyfQ:1667687344516&amp;source=univ&amp;tbm=isch&amp;q=anden+buses&amp;hl=es-419&amp;fir=95LUG5-egtQ_wM%252CWXseKkGvXkxZsM%252C_%253BaKCjl_Ek7a7WCM%252C81oOfIH5L3WCqM%252C_%253BLMMpAcfWZRymCM%252CjulDytC6AcJdUM%252C_%253BWGMJ6UOii2yYRM%252CP8nWe3H7lslPiM%252C_%253BLOEm3oeUliUajM%">https://www.google.com/search?sxsrf=ALiCzsaBZ1J6SaE638eR_cg8b5U8YUzyfQ:1667687344516&amp;source=univ&amp;tbm=isch&amp;q=anden+buses&amp;hl=es-419&amp;fir=95LUG5-egtQ_wM%252CWXseKkGvXkxZsM%252C_%253BaKCjl_Ek7a7WCM%252C81oOfIH5L3WCqM%252C_%253BLMMpAcfWZRymCM%252CjulDytC6AcJdUM%252C_%253BWGMJ6UOii2yYRM%252CP8nWe3H7lslPiM%252C_%253BLOEm3oeUliUajM%</a>
F.515	<a href="https://www.google.com/search?sxsrf=ALiCzsaBZ1J6SaE638eR_cg8b5U8YUzyfQ:1667687344516&amp;source=univ&amp;tbm=isch&amp;q=anden+buses&amp;hl=es-419&amp;fir=95LUG5egtQ_wM%252CWXseKkGvXkxZsM%252C_%253BaKCjl_Ek7a7WCM%252C81oOfIH5L3WCqM%252C_%253BLMMpAcfWZRymCM%252CjulDytC6AcJdUM">https://www.google.com/search?sxsrf=ALiCzsaBZ1J6SaE638eR_cg8b5U8YUzyfQ:1667687344516&amp;source=univ&amp;tbm=isch&amp;q=anden+buses&amp;hl=es-419&amp;fir=95LUG5egtQ_wM%252CWXseKkGvXkxZsM%252C_%253BaKCjl_Ek7a7WCM%252C81oOfIH5L3WCqM%252C_%253BLMMpAcfWZRymCM%252CjulDytC6AcJdUM</a>
F.516	<a href="https://www.google.com/search?q=ICONOS+ARQUITECTURA&amp;tbm=isch&amp;ved=2ahUKEwjH18ei0pf7AhX7wCkDHZCvC0AQ2-cCegQIABAA&amp;oq=ICONOS+ARQUITECTURA&amp;gs_lcp=CgNpbWcQAZIECCMQzIFCAAQgAQyBQgAEIAEMgYIABAFEB4yBggAEAUQHjIGCAAQBRAeMgYIABAIEB4yBggAEAgQHjIGCAAQCBAeMgYIABAIEB46BggAEAcQHjoECAAQQzoICAAQgAQQsQM6CwgAEIAEELEDEIMBUOkHWJgfYJggaABwAHgAgAFwi">https://www.google.com/search?q=ICONOS+ARQUITECTURA&amp;tbm=isch&amp;ved=2ahUKEwjH18ei0pf7AhX7wCkDHZCvC0AQ2-cCegQIABAA&amp;oq=ICONOS+ARQUITECTURA&amp;gs_lcp=CgNpbWcQAZIECCMQzIFCAAQgAQyBQgAEIAEMgYIABAFEB4yBggAEAUQHjIGCAAQBRAeMgYIABAIEB4yBggAEAgQHjIGCAAQCBAeMgYIABAIEB46BggAEAcQHjoECAAQQzoICAAQgAQQsQM6CwgAEIAEELEDEIMBUOkHWJgfYJggaABwAHgAgAFwi</a>
F.517	<a href="https://www.google.com/search?q=ICONOS+ARQUITECTURA&amp;tbm=isch&amp;ved=2ahUKEwjH18ei0pf7AhX7wCkDHZCvC0AQ2-cCegQIABAA&amp;oq=ICONOS+ARQUITECTURA&amp;gs_lcp=CgNpbWcQAZIECCMQzIFCAAQgAQyBQgAEIAEMgYIABAFEB4yBggAEAUQHjIGCAAQBRAeMgYIABAIEB4yBggAEAgQHjIGCAAQCBAeMgYIABAIEB46BggAEAcQHjoECAAQQzoICAAQgAQQsQM6CwgAEIAEELEDEIMBUOkHWJgfYJggaABwAHgAgAFwi">https://www.google.com/search?q=ICONOS+ARQUITECTURA&amp;tbm=isch&amp;ved=2ahUKEwjH18ei0pf7AhX7wCkDHZCvC0AQ2-cCegQIABAA&amp;oq=ICONOS+ARQUITECTURA&amp;gs_lcp=CgNpbWcQAZIECCMQzIFCAAQgAQyBQgAEIAEMgYIABAFEB4yBggAEAUQHjIGCAAQBRAeMgYIABAIEB4yBggAEAgQHjIGCAAQCBAeMgYIABAIEB46BggAEAcQHjoECAAQQzoICAAQgAQQsQM6CwgAEIAEELEDEIMBUOkHWJgfYJggaABwAHgAgAFwi</a>
F.518	<a href="https://www.google.com/search?q=ICONOS+ARQUITECTURA&amp;tbm=isch&amp;ved=2ahUKEwjH18ei0pf7AhX7wCkDHZCvC0AQ2-cCegQIABAA&amp;oq=ICONOS+ARQUITECTURA&amp;gs_lcp=CgNpbWcQAZIECCMQzIFCAAQgAQyBQgAEIAEMgYIABAFEB4yBggAEAUQHjIGCAAQBRAeMgYIABAIEB4yBggAEAgQHjIGCAAQCBAeMgYIABAIEB46BggAEAcQHjoECAAQQzoICAAQgAQQsQM6CwgAEIAEELEDEIMBUOkHWJgfYJggaABwAHgAgAFwi">https://www.google.com/search?q=ICONOS+ARQUITECTURA&amp;tbm=isch&amp;ved=2ahUKEwjH18ei0pf7AhX7wCkDHZCvC0AQ2-cCegQIABAA&amp;oq=ICONOS+ARQUITECTURA&amp;gs_lcp=CgNpbWcQAZIECCMQzIFCAAQgAQyBQgAEIAEMgYIABAFEB4yBggAEAUQHjIGCAAQBRAeMgYIABAIEB4yBggAEAgQHjIGCAAQCBAeMgYIABAIEB46BggAEAcQHjoECAAQQzoICAAQgAQQsQM6CwgAEIAEELEDEIMBUOkHWJgfYJggaABwAHgAgAFwi</a>
F.519	<a href="https://www.google.com/search?q=ICONOS+ARQUITECTURA&amp;tbm=isch&amp;ved=2ahUKEwjH18ei0pf7AhX7wCkDHZCvC0AQ2-cCegQIABAA&amp;oq=ICONOS+ARQUITECTURA&amp;gs_lcp=CgNpbWcQAZIECCMQzIFCAAQgAQyBQgAEIAEMgYIABAFEB4yBggAEAUQHjIGCAAQBRAeMgYIABAIEB4yBggAEAgQHjIGCAAQCBAeMgYIABAIEB46BggAEAcQHjoECAAQQzoICAAQgAQQsQM6CwgAEIAEELEDEIMBUOkHWJgfYJggaABwAHgAgAFwi">https://www.google.com/search?q=ICONOS+ARQUITECTURA&amp;tbm=isch&amp;ved=2ahUKEwjH18ei0pf7AhX7wCkDHZCvC0AQ2-cCegQIABAA&amp;oq=ICONOS+ARQUITECTURA&amp;gs_lcp=CgNpbWcQAZIECCMQzIFCAAQgAQyBQgAEIAEMgYIABAFEB4yBggAEAUQHjIGCAAQBRAeMgYIABAIEB4yBggAEAgQHjIGCAAQCBAeMgYIABAIEB46BggAEAcQHjoECAAQQzoICAAQgAQQsQM6CwgAEIAEELEDEIMBUOkHWJgfYJggaABwAHgAgAFwi</a>
F.520	<a href="https://www.google.com/search?q=ICONOS+ARQUITECTURA&amp;tbm=isch&amp;ved=2ahUKEwjH18ei0pf7AhX7wCkDHZCvC0AQ2-cCegQIABAA&amp;oq=ICONOS+ARQUITECTURA&amp;gs_lcp=CgNpbWcQAZIECCMQzIFCAAQgAQyBQgAEIAEMgYIABAFEB4yBggAEAUQHjIGCAAQBRAeMgYIABAIEB4yBggAEAgQHjIGCAAQCBAeMgYIABAIEB46BggAEAcQHjoECAAQQzoICAAQgAQQsQM6CwgAEIAEELEDEIMBUOkHWJgfYJggaABwAHgAgAFwi">https://www.google.com/search?q=ICONOS+ARQUITECTURA&amp;tbm=isch&amp;ved=2ahUKEwjH18ei0pf7AhX7wCkDHZCvC0AQ2-cCegQIABAA&amp;oq=ICONOS+ARQUITECTURA&amp;gs_lcp=CgNpbWcQAZIECCMQzIFCAAQgAQyBQgAEIAEMgYIABAFEB4yBggAEAUQHjIGCAAQBRAeMgYIABAIEB4yBggAEAgQHjIGCAAQCBAeMgYIABAIEB46BggAEAcQHjoECAAQQzoICAAQgAQQsQM6CwgAEIAEELEDEIMBUOkHWJgfYJggaABwAHgAgAFwi</a>
F.521	<a href="https://www.google.com/search?q=ICONOS+ARQUITECTURA&amp;tbm=isch&amp;ved=2ahUKEwjH18ei0pf7AhX7wCkDHZCvC0AQ2-cCegQIABAA&amp;oq=ICONOS+ARQUITECTURA&amp;gs_lcp=CgNpbWcQAZIECCMQzIFCAAQgAQyBQgAEIAEMgYIABAFEB4yBggAEAUQHjIGCAAQBRAeMgYIABAIEB4yBggAEAgQHjIGCAAQCBAeMgYIABAIEB46BggAEAcQHjoECAAQQzoICAAQgAQQsQM6CwgAEIAEELEDEIMBUOkHWJgfYJggaABwAHgAgAFwi">https://www.google.com/search?q=ICONOS+ARQUITECTURA&amp;tbm=isch&amp;ved=2ahUKEwjH18ei0pf7AhX7wCkDHZCvC0AQ2-cCegQIABAA&amp;oq=ICONOS+ARQUITECTURA&amp;gs_lcp=CgNpbWcQAZIECCMQzIFCAAQgAQyBQgAEIAEMgYIABAFEB4yBggAEAUQHjIGCAAQBRAeMgYIABAIEB4yBggAEAgQHjIGCAAQCBAeMgYIABAIEB46BggAEAcQHjoECAAQQzoICAAQgAQQsQM6CwgAEIAEELEDEIMBUOkHWJgfYJggaABwAHgAgAFwi</a>

# DE FIGURA	FUENTE
F.522	<a href="https://www.google.com/search?sxsrf=ALiCzsaBZ1J6SaE638eR_cg8b5U8YUzyfQ:1667687344516&amp;source=univ&amp;tbm=isch&amp;q=anden+buses&amp;hl=es-419&amp;fir=95LUG5egtQ_wM%252CWXseKkGvXkxZsM%252C_%253BaKCjl_Ek7a7WCM%252C81oOfIH5L3WCqM%252C_%253BLMMpAcfWZRymCM%252CjulDytC6AcJdUM">https://www.google.com/search?sxsrf=ALiCzsaBZ1J6SaE638eR_cg8b5U8YUzyfQ:1667687344516&amp;source=univ&amp;tbm=isch&amp;q=anden+buses&amp;hl=es-419&amp;fir=95LUG5egtQ_wM%252CWXseKkGvXkxZsM%252C_%253BaKCjl_Ek7a7WCM%252C81oOfIH5L3WCqM%252C_%253BLMMpAcfWZRymCM%252CjulDytC6AcJdUM</a>
F.523	<a href="https://www.google.com/search?sxsrf=ALiCzsaBZ1J6SaE638eR_cg8b5U8YUzyfQ:1667687344516&amp;source=univ&amp;tbm=isch&amp;q=anden+buses&amp;hl=es-419&amp;fir=95LUG5-egtQ_wM%252CWXseKkGvXkxZsM%252C_%253BaKCjl_Ek7a7WCM%252C81oOfIH5L3WCqM%252C_%253BLMMpAcfWZRymCM%252CjulDytC6AcJdUM%252C_%253BWGMJ6UOii2yYRM%252CP8nWe3H7lslPiM%252C_%253BLOEm3oeUliUajM%">https://www.google.com/search?sxsrf=ALiCzsaBZ1J6SaE638eR_cg8b5U8YUzyfQ:1667687344516&amp;source=univ&amp;tbm=isch&amp;q=anden+buses&amp;hl=es-419&amp;fir=95LUG5-egtQ_wM%252CWXseKkGvXkxZsM%252C_%253BaKCjl_Ek7a7WCM%252C81oOfIH5L3WCqM%252C_%253BLMMpAcfWZRymCM%252CjulDytC6AcJdUM%252C_%253BWGMJ6UOii2yYRM%252CP8nWe3H7lslPiM%252C_%253BLOEm3oeUliUajM%</a>
F.524	<a href="https://www.google.com/search?sxsrf=ALiCzsaBZ1J6SaE638eR_cg8b5U8YUzyfQ:1667687344516&amp;source=univ&amp;tbm=isch&amp;q=anden+buses&amp;hl=es-419&amp;fir=95LUG5egtQ_wM%252CWXseKkGvXkxZsM%252C_%253BaKCjl_Ek7a7WCM%252C81oOfIH5L3WCqM%252C_%253BLMMpAcfWZRymCM%252CjulDytC6AcJdUM">https://www.google.com/search?sxsrf=ALiCzsaBZ1J6SaE638eR_cg8b5U8YUzyfQ:1667687344516&amp;source=univ&amp;tbm=isch&amp;q=anden+buses&amp;hl=es-419&amp;fir=95LUG5egtQ_wM%252CWXseKkGvXkxZsM%252C_%253BaKCjl_Ek7a7WCM%252C81oOfIH5L3WCqM%252C_%253BLMMpAcfWZRymCM%252CjulDytC6AcJdUM</a>
F.525	<a href="https://www.google.com/search?q=ICONOS+ARQUITECTURA&amp;tbm=isch&amp;ved=2ahUKEwjH18ei0pf7AhX7wCkDHZCvC0AQ2-cCegQIABAA&amp;oq=ICONOS+ARQUITECTURA&amp;gs_lcp=CgNpbWcQAZIECCMQzIFCAAQgAQyBQgAEIAEMgYIABAFEB4yBggAEAUQHjIGCAAQBRAeMgYIABAIEB4yBggAEAgQHjIGCAAQCBAeMgYIABAIEB46BggAEAcQHjoECAAQzOICAAQgAQQsQM6CwgAEIAEELEDEIMBUOkHWJgfYJggaABwAHgAgAFwi">https://www.google.com/search?q=ICONOS+ARQUITECTURA&amp;tbm=isch&amp;ved=2ahUKEwjH18ei0pf7AhX7wCkDHZCvC0AQ2-cCegQIABAA&amp;oq=ICONOS+ARQUITECTURA&amp;gs_lcp=CgNpbWcQAZIECCMQzIFCAAQgAQyBQgAEIAEMgYIABAFEB4yBggAEAUQHjIGCAAQBRAeMgYIABAIEB4yBggAEAgQHjIGCAAQCBAeMgYIABAIEB46BggAEAcQHjoECAAQzOICAAQgAQQsQM6CwgAEIAEELEDEIMBUOkHWJgfYJggaABwAHgAgAFwi</a>
F.526	<a href="https://www.google.com/search?q=ICONOS+ARQUITECTURA&amp;tbm=isch&amp;ved=2ahUKEwjH18ei0pf7AhX7wCkDHZCvC0AQ2-cCegQIABAA&amp;oq=ICONOS+ARQUITECTURA&amp;gs_lcp=CgNpbWcQAZIECCMQzIFCAAQgAQyBQgAEIAEMgYIABAFEB4yBggAEAUQHjIGCAAQBRAeMgYIABAIEB4yBggAEAgQHjIGCAAQCBAeMgYIABAIEB46BggAEAcQHjoECAAQzOICAAQgAQQsQM6CwgAEIAEELEDEIMBUOkHWJgfYJggaABwAHgAgAFwi">https://www.google.com/search?q=ICONOS+ARQUITECTURA&amp;tbm=isch&amp;ved=2ahUKEwjH18ei0pf7AhX7wCkDHZCvC0AQ2-cCegQIABAA&amp;oq=ICONOS+ARQUITECTURA&amp;gs_lcp=CgNpbWcQAZIECCMQzIFCAAQgAQyBQgAEIAEMgYIABAFEB4yBggAEAUQHjIGCAAQBRAeMgYIABAIEB4yBggAEAgQHjIGCAAQCBAeMgYIABAIEB46BggAEAcQHjoECAAQzOICAAQgAQQsQM6CwgAEIAEELEDEIMBUOkHWJgfYJggaABwAHgAgAFwi</a>
F.527	<a href="https://www.google.com/search?q=ICONOS+ARQUITECTURA&amp;tbm=isch&amp;ved=2ahUKEwjH18ei0pf7AhX7wCkDHZCvC0AQ2-cCegQIABAA&amp;oq=ICONOS+ARQUITECTURA&amp;gs_lcp=CgNpbWcQAZIECCMQzIFCAAQgAQyBQgAEIAEMgYIABAFEB4yBggAEAUQHjIGCAAQBRAeMgYIABAIEB4yBggAEAgQHjIGCAAQCBAeMgYIABAIEB46BggAEAcQHjoECAAQzOICAAQgAQQsQM6CwgAEIAEELEDEIMBUOkHWJgfYJggaABwAHgAgAFwi">https://www.google.com/search?q=ICONOS+ARQUITECTURA&amp;tbm=isch&amp;ved=2ahUKEwjH18ei0pf7AhX7wCkDHZCvC0AQ2-cCegQIABAA&amp;oq=ICONOS+ARQUITECTURA&amp;gs_lcp=CgNpbWcQAZIECCMQzIFCAAQgAQyBQgAEIAEMgYIABAFEB4yBggAEAUQHjIGCAAQBRAeMgYIABAIEB4yBggAEAgQHjIGCAAQCBAeMgYIABAIEB46BggAEAcQHjoECAAQzOICAAQgAQQsQM6CwgAEIAEELEDEIMBUOkHWJgfYJggaABwAHgAgAFwi</a>
F.528	<a href="https://www.google.com/search?q=ICONOS+ARQUITECTURA&amp;tbm=isch&amp;ved=2ahUKEwjH18ei0pf7AhX7wCkDHZCvC0AQ2-cCegQIABAA&amp;oq=ICONOS+ARQUITECTURA&amp;gs_lcp=CgNpbWcQAZIECCMQzIFCAAQgAQyBQgAEIAEMgYIABAFEB4yBggAEAUQHjIGCAAQBRAeMgYIABAIEB4yBggAEAgQHjIGCAAQCBAeMgYIABAIEB46BggAEAcQHjoECAAQzOICAAQgAQQsQM6CwgAEIAEELEDEIMBUOkHWJgfYJggaABwAHgAgAFwi">https://www.google.com/search?q=ICONOS+ARQUITECTURA&amp;tbm=isch&amp;ved=2ahUKEwjH18ei0pf7AhX7wCkDHZCvC0AQ2-cCegQIABAA&amp;oq=ICONOS+ARQUITECTURA&amp;gs_lcp=CgNpbWcQAZIECCMQzIFCAAQgAQyBQgAEIAEMgYIABAFEB4yBggAEAUQHjIGCAAQBRAeMgYIABAIEB4yBggAEAgQHjIGCAAQCBAeMgYIABAIEB46BggAEAcQHjoECAAQzOICAAQgAQQsQM6CwgAEIAEELEDEIMBUOkHWJgfYJggaABwAHgAgAFwi</a>
F.529	<a href="https://www.google.com/search?q=ICONOS+ARQUITECTURA&amp;tbm=isch&amp;ved=2ahUKEwjH18ei0pf7AhX7wCkDHZCvC0AQ2-cCegQIABAA&amp;oq=ICONOS+ARQUITECTURA&amp;gs_lcp=CgNpbWcQAZIECCMQzIFCAAQgAQyBQgAEIAEMgYIABAFEB4yBggAEAUQHjIGCAAQBRAeMgYIABAIEB4yBggAEAgQHjIGCAAQCBAeMgYIABAIEB46BggAEAcQHjoECAAQzOICAAQgAQQsQM6CwgAEIAEELEDEIMBUOkHWJgfYJggaABwAHgAgAFwi">https://www.google.com/search?q=ICONOS+ARQUITECTURA&amp;tbm=isch&amp;ved=2ahUKEwjH18ei0pf7AhX7wCkDHZCvC0AQ2-cCegQIABAA&amp;oq=ICONOS+ARQUITECTURA&amp;gs_lcp=CgNpbWcQAZIECCMQzIFCAAQgAQyBQgAEIAEMgYIABAFEB4yBggAEAUQHjIGCAAQBRAeMgYIABAIEB4yBggAEAgQHjIGCAAQCBAeMgYIABAIEB46BggAEAcQHjoECAAQzOICAAQgAQQsQM6CwgAEIAEELEDEIMBUOkHWJgfYJggaABwAHgAgAFwi</a>
F.530	<a href="https://www.google.com/search?q=ICONOS+ARQUITECTURA&amp;tbm=isch&amp;ved=2ahUKEwjH18ei0pf7AhX7wCkDHZCvC0AQ2-cCegQIABAA&amp;oq=ICONOS+ARQUITECTURA&amp;gs_lcp=CgNpbWcQAZIECCMQzIFCAAQgAQyBQgAEIAEMgYIABAFEB4yBggAEAUQHjIGCAAQBRAeMgYIABAIEB4yBggAEAgQHjIGCAAQCBAeMgYIABAIEB46BggAEAcQHjoECAAQzOICAAQgAQQsQM6CwgAEIAEELEDEIMBUOkHWJgfYJggaABwAHgAgAFwi">https://www.google.com/search?q=ICONOS+ARQUITECTURA&amp;tbm=isch&amp;ved=2ahUKEwjH18ei0pf7AhX7wCkDHZCvC0AQ2-cCegQIABAA&amp;oq=ICONOS+ARQUITECTURA&amp;gs_lcp=CgNpbWcQAZIECCMQzIFCAAQgAQyBQgAEIAEMgYIABAFEB4yBggAEAUQHjIGCAAQBRAeMgYIABAIEB4yBggAEAgQHjIGCAAQCBAeMgYIABAIEB46BggAEAcQHjoECAAQzOICAAQgAQQsQM6CwgAEIAEELEDEIMBUOkHWJgfYJggaABwAHgAgAFwi</a>

# DE FIGURA	FUENTE
F.531	<a href="https://www.google.com/search?sxsrf=ALiCzsaBZ1J6SaE638eR_cg8b5U8YUzyfQ:1667687344516&amp;source=univ&amp;tbm=isch&amp;q=anden+buses&amp;hl=es-419&amp;fir=95LUG5egtQ_wM%252CWXseKkGvXkzS%252C_%253BaKcjl_Ek7a7WCM%252C81oOfIH5L3WCqM%252C_%253BLMMpAcfWZRymCM%252CjuIDytC6AcJdUM">https://www.google.com/search?sxsrf=ALiCzsaBZ1J6SaE638eR_cg8b5U8YUzyfQ:1667687344516&amp;source=univ&amp;tbm=isch&amp;q=anden+buses&amp;hl=es-419&amp;fir=95LUG5egtQ_wM%252CWXseKkGvXkzS%252C_%253BaKcjl_Ek7a7WCM%252C81oOfIH5L3WCqM%252C_%253BLMMpAcfWZRymCM%252CjuIDytC6AcJdUM</a>
F.532	<a href="https://www.google.com/search?q=ICONOS+ARQUITECTURA&amp;tbm=isch&amp;ved=2ahUKEwjH18ei0pf7AhX7wCkDHZCvC0AQ2-cCegQIABAA&amp;oq=ICONOS+ARQUITECTURA&amp;gs_lcp=CgNpbWcQAzIECCMQJzIFCAAQgAQyBQgAEIAEMgYIABAFEB4yBggAEAUQHjIGCAAQBRAeMgYIABAIEB4yBggAEAgQHjIGCAAQCBAeMgYIABAIEB46BggAEAcQHjoECAAQZolCAAQgAQQsQM6CwgAEIAEELEDEIMBUOkHWJgfYJggaABwAHgAgAFwi">https://www.google.com/search?q=ICONOS+ARQUITECTURA&amp;tbm=isch&amp;ved=2ahUKEwjH18ei0pf7AhX7wCkDHZCvC0AQ2-cCegQIABAA&amp;oq=ICONOS+ARQUITECTURA&amp;gs_lcp=CgNpbWcQAzIECCMQJzIFCAAQgAQyBQgAEIAEMgYIABAFEB4yBggAEAUQHjIGCAAQBRAeMgYIABAIEB4yBggAEAgQHjIGCAAQCBAeMgYIABAIEB46BggAEAcQHjoECAAQZolCAAQgAQQsQM6CwgAEIAEELEDEIMBUOkHWJgfYJggaABwAHgAgAFwi</a>
F.533	<a href="https://www.google.com/search?q=ICONOS+ARQUITECTURA&amp;tbm=isch&amp;ved=2ahUKEwjH18ei0pf7AhX7wCkDHZCvC0AQ2-cCegQIABAA&amp;oq=ICONOS+ARQUITECTURA&amp;gs_lcp=CgNpbWcQAzIECCMQJzIFCAAQgAQyBQgAEIAEMgYIABAFEB4yBggAEAUQHjIGCAAQBRAeMgYIABAIEB4yBggAEAgQHjIGCAAQCBAeMgYIABAIEB46BggAEAcQHjoECAAQZolCAAQgAQQsQM6CwgAEIAEELEDEIMBUOkHWJgfYJggaABwAHgAgAFwi">https://www.google.com/search?q=ICONOS+ARQUITECTURA&amp;tbm=isch&amp;ved=2ahUKEwjH18ei0pf7AhX7wCkDHZCvC0AQ2-cCegQIABAA&amp;oq=ICONOS+ARQUITECTURA&amp;gs_lcp=CgNpbWcQAzIECCMQJzIFCAAQgAQyBQgAEIAEMgYIABAFEB4yBggAEAUQHjIGCAAQBRAeMgYIABAIEB4yBggAEAgQHjIGCAAQCBAeMgYIABAIEB46BggAEAcQHjoECAAQZolCAAQgAQQsQM6CwgAEIAEELEDEIMBUOkHWJgfYJggaABwAHgAgAFwi</a>
F.534	<a href="https://www.google.com/search?q=ICONOS+ARQUITECTURA&amp;tbm=isch&amp;ved=2ahUKEwjH18ei0pf7AhX7wCkDHZCvC0AQ2-cCegQIABAA&amp;oq=ICONOS+ARQUITECTURA&amp;gs_lcp=CgNpbWcQAzIECCMQJzIFCAAQgAQyBQgAEIAEMgYIABAFEB4yBggAEAUQHjIGCAAQBRAeMgYIABAIEB4yBggAEAgQHjIGCAAQCBAeMgYIABAIEB46BggAEAcQHjoECAAQZolCAAQgAQQsQM6CwgAEIAEELEDEIMBUOkHWJgfYJggaABwAHgAgAFwi">https://www.google.com/search?q=ICONOS+ARQUITECTURA&amp;tbm=isch&amp;ved=2ahUKEwjH18ei0pf7AhX7wCkDHZCvC0AQ2-cCegQIABAA&amp;oq=ICONOS+ARQUITECTURA&amp;gs_lcp=CgNpbWcQAzIECCMQJzIFCAAQgAQyBQgAEIAEMgYIABAFEB4yBggAEAUQHjIGCAAQBRAeMgYIABAIEB4yBggAEAgQHjIGCAAQCBAeMgYIABAIEB46BggAEAcQHjoECAAQZolCAAQgAQQsQM6CwgAEIAEELEDEIMBUOkHWJgfYJggaABwAHgAgAFwi</a>
F.535	<a href="https://www.google.com/search?q=ICONOS+ARQUITECTURA&amp;tbm=isch&amp;ved=2ahUKEwjH18ei0pf7AhX7wCkDHZCvC0AQ2-cCegQIABAA&amp;oq=ICONOS+ARQUITECTURA&amp;gs_lcp=CgNpbWcQAzIECCMQJzIFCAAQgAQyBQgAEIAEMgYIABAFEB4yBggAEAUQHjIGCAAQBRAeMgYIABAIEB4yBggAEAgQHjIGCAAQCBAeMgYIABAIEB46BggAEAcQHjoECAAQZolCAAQgAQQsQM6CwgAEIAEELEDEIMBUOkHWJgfYJggaABwAHgAgAFwi">https://www.google.com/search?q=ICONOS+ARQUITECTURA&amp;tbm=isch&amp;ved=2ahUKEwjH18ei0pf7AhX7wCkDHZCvC0AQ2-cCegQIABAA&amp;oq=ICONOS+ARQUITECTURA&amp;gs_lcp=CgNpbWcQAzIECCMQJzIFCAAQgAQyBQgAEIAEMgYIABAFEB4yBggAEAUQHjIGCAAQBRAeMgYIABAIEB4yBggAEAgQHjIGCAAQCBAeMgYIABAIEB46BggAEAcQHjoECAAQZolCAAQgAQQsQM6CwgAEIAEELEDEIMBUOkHWJgfYJggaABwAHgAgAFwi</a>
F.536	<a href="https://www.google.com/search?q=ICONOS+ARQUITECTURA&amp;tbm=isch&amp;ved=2ahUKEwjH18ei0pf7AhX7wCkDHZCvC0AQ2-cCegQIABAA&amp;oq=ICONOS+ARQUITECTURA&amp;gs_lcp=CgNpbWcQAzIECCMQJzIFCAAQgAQyBQgAEIAEMgYIABAFEB4yBggAEAUQHjIGCAAQBRAeMgYIABAIEB4yBggAEAgQHjIGCAAQCBAeMgYIABAIEB46BggAEAcQHjoECAAQZolCAAQgAQQsQM6CwgAEIAEELEDEIMBUOkHWJgfYJggaABwAHgAgAFwi">https://www.google.com/search?q=ICONOS+ARQUITECTURA&amp;tbm=isch&amp;ved=2ahUKEwjH18ei0pf7AhX7wCkDHZCvC0AQ2-cCegQIABAA&amp;oq=ICONOS+ARQUITECTURA&amp;gs_lcp=CgNpbWcQAzIECCMQJzIFCAAQgAQyBQgAEIAEMgYIABAFEB4yBggAEAUQHjIGCAAQBRAeMgYIABAIEB4yBggAEAgQHjIGCAAQCBAeMgYIABAIEB46BggAEAcQHjoECAAQZolCAAQgAQQsQM6CwgAEIAEELEDEIMBUOkHWJgfYJggaABwAHgAgAFwi</a>
F.537	<a href="https://www.google.com/search?q=ICONOS+ARQUITECTURA&amp;tbm=isch&amp;ved=2ahUKEwjH18ei0pf7AhX7wCkDHZCvC0AQ2-cCegQIABAA&amp;oq=ICONOS+ARQUITECTURA&amp;gs_lcp=CgNpbWcQAzIECCMQJzIFCAAQgAQyBQgAEIAEMgYIABAFEB4yBggAEAUQHjIGCAAQBRAeMgYIABAIEB4yBggAEAgQHjIGCAAQCBAeMgYIABAIEB46BggAEAcQHjoECAAQZolCAAQgAQQsQM6CwgAEIAEELEDEIMBUOkHWJgfYJggaABwAHgAgAFwi">https://www.google.com/search?q=ICONOS+ARQUITECTURA&amp;tbm=isch&amp;ved=2ahUKEwjH18ei0pf7AhX7wCkDHZCvC0AQ2-cCegQIABAA&amp;oq=ICONOS+ARQUITECTURA&amp;gs_lcp=CgNpbWcQAzIECCMQJzIFCAAQgAQyBQgAEIAEMgYIABAFEB4yBggAEAUQHjIGCAAQBRAeMgYIABAIEB4yBggAEAgQHjIGCAAQCBAeMgYIABAIEB46BggAEAcQHjoECAAQZolCAAQgAQQsQM6CwgAEIAEELEDEIMBUOkHWJgfYJggaABwAHgAgAFwi</a>
F.538	<a href="https://www.google.com/search?q=ICONOS+ARQUITECTURA&amp;tbm=isch&amp;ved=2ahUKEwjH18ei0pf7AhX7wCkDHZCvC0AQ2-cCegQIABAA&amp;oq=ICONOS+ARQUITECTURA&amp;gs_lcp=CgNpbWcQAzIECCMQJzIFCAAQgAQyBQgAEIAEMgYIABAFEB4yBggAEAUQHjIGCAAQBRAeMgYIABAIEB4yBggAEAgQHjIGCAAQCBAeMgYIABAIEB46BggAEAcQHjoECAAQZolCAAQgAQQsQM6CwgAEIAEELEDEIMBUOkHWJgfYJggaABwAHgAgAFwi">https://www.google.com/search?q=ICONOS+ARQUITECTURA&amp;tbm=isch&amp;ved=2ahUKEwjH18ei0pf7AhX7wCkDHZCvC0AQ2-cCegQIABAA&amp;oq=ICONOS+ARQUITECTURA&amp;gs_lcp=CgNpbWcQAzIECCMQJzIFCAAQgAQyBQgAEIAEMgYIABAFEB4yBggAEAUQHjIGCAAQBRAeMgYIABAIEB4yBggAEAgQHjIGCAAQCBAeMgYIABAIEB46BggAEAcQHjoECAAQZolCAAQgAQQsQM6CwgAEIAEELEDEIMBUOkHWJgfYJggaABwAHgAgAFwi</a>
F.539	<a href="https://www.google.com/search?q=ICONOS+ARQUITECTURA&amp;tbm=isch&amp;ved=2ahUKEwjH18ei0pf7AhX7wCkDHZCvC0AQ2-cCegQIABAA&amp;oq=ICONOS+ARQUITECTURA&amp;gs_lcp=CgNpbWcQAzIECCMQJzIFCAAQgAQyBQgAEIAEMgYIABAFEB4yBggAEAUQHjIGCAAQBRAeMgYIABAIEB4yBggAEAgQHjIGCAAQCBAeMgYIABAIEB46BggAEAcQHjoECAAQZolCAAQgAQQsQM6CwgAEIAEELEDEIMBUOkHWJgfYJggaABwAHgAgAFwi">https://www.google.com/search?q=ICONOS+ARQUITECTURA&amp;tbm=isch&amp;ved=2ahUKEwjH18ei0pf7AhX7wCkDHZCvC0AQ2-cCegQIABAA&amp;oq=ICONOS+ARQUITECTURA&amp;gs_lcp=CgNpbWcQAzIECCMQJzIFCAAQgAQyBQgAEIAEMgYIABAFEB4yBggAEAUQHjIGCAAQBRAeMgYIABAIEB4yBggAEAgQHjIGCAAQCBAeMgYIABAIEB46BggAEAcQHjoECAAQZolCAAQgAQQsQM6CwgAEIAEELEDEIMBUOkHWJgfYJggaABwAHgAgAFwi</a>

# DE FIGURA	FUENTE
F.540	<a href="https://www.google.com/search?sxsrf=ALiCzsaBZ1J6SaE638eR_cg8b5U8YUzyfQ:1667687344516&amp;source=univ&amp;tbm=isch&amp;q=anden+buses&amp;hl=es-419&amp;fir=95LUG5egtQ_wM%252CWXseKkGvXkzS%252C_%253BaKcjl_Ek7a7WCM%252C81oOfIH5L3WCqM%252C_%253BLMMpAcfWZRymCM%252CjuIDytC6AcJdUM">https://www.google.com/search?sxsrf=ALiCzsaBZ1J6SaE638eR_cg8b5U8YUzyfQ:1667687344516&amp;source=univ&amp;tbm=isch&amp;q=anden+buses&amp;hl=es-419&amp;fir=95LUG5egtQ_wM%252CWXseKkGvXkzS%252C_%253BaKcjl_Ek7a7WCM%252C81oOfIH5L3WCqM%252C_%253BLMMpAcfWZRymCM%252CjuIDytC6AcJdUM</a>
F.541	<a href="https://www.google.com/search?q=ICONOS+ARQUITECTURA&amp;tbm=isch&amp;ved=2ahUKEwjH18ei0pf7AhX7wCkDHZCvC0AQ2-cCegQIABAA&amp;oq=ICONOS+ARQUITECTURA&amp;gs_lcp=CgNpbWcQAzIECCMQJzIFCAAQgAQyBQgAEIAEMgYIABAFEB4yBggAEAUQHjIGCAAQBRAeMgYIABAIEB4yBggAEAgQHjIGCAAQCBAeMgYIABAIEB46BggAEAcQHjoECAAQZolCAAQgAQQsQM6CwgAEIAEELEDEIMBUOkHWJgfYJggaABwAHgAgAFwi">https://www.google.com/search?q=ICONOS+ARQUITECTURA&amp;tbm=isch&amp;ved=2ahUKEwjH18ei0pf7AhX7wCkDHZCvC0AQ2-cCegQIABAA&amp;oq=ICONOS+ARQUITECTURA&amp;gs_lcp=CgNpbWcQAzIECCMQJzIFCAAQgAQyBQgAEIAEMgYIABAFEB4yBggAEAUQHjIGCAAQBRAeMgYIABAIEB4yBggAEAgQHjIGCAAQCBAeMgYIABAIEB46BggAEAcQHjoECAAQZolCAAQgAQQsQM6CwgAEIAEELEDEIMBUOkHWJgfYJggaABwAHgAgAFwi</a>
F.542	<a href="https://www.google.com/search?q=ICONOS+ARQUITECTURA&amp;tbm=isch&amp;ved=2ahUKEwjH18ei0pf7AhX7wCkDHZCvC0AQ2-cCegQIABAA&amp;oq=ICONOS+ARQUITECTURA&amp;gs_lcp=CgNpbWcQAzIECCMQJzIFCAAQgAQyBQgAEIAEMgYIABAFEB4yBggAEAUQHjIGCAAQBRAeMgYIABAIEB4yBggAEAgQHjIGCAAQCBAeMgYIABAIEB46BggAEAcQHjoECAAQZolCAAQgAQQsQM6CwgAEIAEELEDEIMBUOkHWJgfYJggaABwAHgAgAFwi">https://www.google.com/search?q=ICONOS+ARQUITECTURA&amp;tbm=isch&amp;ved=2ahUKEwjH18ei0pf7AhX7wCkDHZCvC0AQ2-cCegQIABAA&amp;oq=ICONOS+ARQUITECTURA&amp;gs_lcp=CgNpbWcQAzIECCMQJzIFCAAQgAQyBQgAEIAEMgYIABAFEB4yBggAEAUQHjIGCAAQBRAeMgYIABAIEB4yBggAEAgQHjIGCAAQCBAeMgYIABAIEB46BggAEAcQHjoECAAQZolCAAQgAQQsQM6CwgAEIAEELEDEIMBUOkHWJgfYJggaABwAHgAgAFwi</a>
F.543	<a href="https://www.google.com/search?q=ICONOS+ARQUITECTURA&amp;tbm=isch&amp;ved=2ahUKEwjH18ei0pf7AhX7wCkDHZCvC0AQ2-cCegQIABAA&amp;oq=ICONOS+ARQUITECTURA&amp;gs_lcp=CgNpbWcQAzIECCMQJzIFCAAQgAQyBQgAEIAEMgYIABAFEB4yBggAEAUQHjIGCAAQBRAeMgYIABAIEB4yBggAEAgQHjIGCAAQCBAeMgYIABAIEB46BggAEAcQHjoECAAQZolCAAQgAQQsQM6CwgAEIAEELEDEIMBUOkHWJgfYJggaABwAHgAgAFwi">https://www.google.com/search?q=ICONOS+ARQUITECTURA&amp;tbm=isch&amp;ved=2ahUKEwjH18ei0pf7AhX7wCkDHZCvC0AQ2-cCegQIABAA&amp;oq=ICONOS+ARQUITECTURA&amp;gs_lcp=CgNpbWcQAzIECCMQJzIFCAAQgAQyBQgAEIAEMgYIABAFEB4yBggAEAUQHjIGCAAQBRAeMgYIABAIEB4yBggAEAgQHjIGCAAQCBAeMgYIABAIEB46BggAEAcQHjoECAAQZolCAAQgAQQsQM6CwgAEIAEELEDEIMBUOkHWJgfYJggaABwAHgAgAFwi</a>
F.544	<a href="https://www.google.com/search?q=masteriales+imagenes+construccion&amp;tbm=isch&amp;ved=2ahUKEwj25-Cukpj7AhWVxSkDHU1xAcS2-cCegQIABAA&amp;oq=masteriales+imagenes+construccion&amp;gs_lcp=CgNpbWcQAZoECCMQJ1CsBFiSFGDJFmgAcAB4AIABcYgB3gqSAQM5LjWYAQCgAQGqAQnd3Mtd2l6LWltZ8ABAQ&amp;sclient=img&amp;ei=5-pmY7bYE5WLP8kPzeKF2Aw&amp;bih=969&amp;biw=1920&amp;hl=es-419">https://www.google.com/search?q=masteriales+imagenes+construccion&amp;tbm=isch&amp;ved=2ahUKEwj25-Cukpj7AhWVxSkDHU1xAcS2-cCegQIABAA&amp;oq=masteriales+imagenes+construccion&amp;gs_lcp=CgNpbWcQAZoECCMQJ1CsBFiSFGDJFmgAcAB4AIABcYgB3gqSAQM5LjWYAQCgAQGqAQnd3Mtd2l6LWltZ8ABAQ&amp;sclient=img&amp;ei=5-pmY7bYE5WLP8kPzeKF2Aw&amp;bih=969&amp;biw=1920&amp;hl=es-419</a>
F.545	<a href="https://www.google.com/search?q=masteriales+imagenes+construccion&amp;tbm=isch&amp;ved=2ahUKEwj25-Cukpj7AhWVxSkDHU1xAcS2-cCegQIABAA&amp;oq=masteriales+imagenes+construccion&amp;gs_lcp=CgNpbWcQAZoECCMQJ1CsBFiSFGDJFmgAcAB4AIABcYgB3gqSAQM5LjWYAQCgAQGqAQnd3Mtd2l6LWltZ8ABAQ&amp;sclient=img&amp;ei=5-pmY7bYE5WLP8kPzeKF2Aw&amp;bih=969&amp;biw=1920&amp;hl=es-445">https://www.google.com/search?q=masteriales+imagenes+construccion&amp;tbm=isch&amp;ved=2ahUKEwj25-Cukpj7AhWVxSkDHU1xAcS2-cCegQIABAA&amp;oq=masteriales+imagenes+construccion&amp;gs_lcp=CgNpbWcQAZoECCMQJ1CsBFiSFGDJFmgAcAB4AIABcYgB3gqSAQM5LjWYAQCgAQGqAQnd3Mtd2l6LWltZ8ABAQ&amp;sclient=img&amp;ei=5-pmY7bYE5WLP8kPzeKF2Aw&amp;bih=969&amp;biw=1920&amp;hl=es-445</a>
F.546	<a href="https://www.google.com/search?q=masteriales+imagenes+construccion&amp;tbm=isch&amp;ved=2ahUKEwj25-Cukpj7AhWVxSkDHU1xAcS2-cCegQIABAA&amp;oq=masteriales+imagenes+construccion&amp;gs_lcp=CgNpbWcQAZoECCMQJ1CsBFiSFGDJFmgAcAB4AIABcYgB3gqSAQM5LjWYAQCgAQGqAQnd3Mtd2l6LWltZ8ABAQ&amp;sclient=img&amp;ei=5-pmY7bYE5WLP8kPzeKF2Aw&amp;bih=969&amp;biw=1920&amp;hl=es-445">https://www.google.com/search?q=masteriales+imagenes+construccion&amp;tbm=isch&amp;ved=2ahUKEwj25-Cukpj7AhWVxSkDHU1xAcS2-cCegQIABAA&amp;oq=masteriales+imagenes+construccion&amp;gs_lcp=CgNpbWcQAZoECCMQJ1CsBFiSFGDJFmgAcAB4AIABcYgB3gqSAQM5LjWYAQCgAQGqAQnd3Mtd2l6LWltZ8ABAQ&amp;sclient=img&amp;ei=5-pmY7bYE5WLP8kPzeKF2Aw&amp;bih=969&amp;biw=1920&amp;hl=es-445</a>
F.547	<a href="https://www.google.com/search?q=masteriales+imagenes+construccion&amp;tbm=isch&amp;ved=2ahUKEwj25-Cukpj7AhWVxSkDHU1xAcS2-cCegQIABAA&amp;oq=masteriales+imagenes+construccion&amp;gs_lcp=CgNpbWcQAZoECCMQJ1CsBFiSFGDJFmgAcAB4AIABcYgB3gqSAQM5LjWYAQCgAQGqAQnd3Mtd2l6LWltZ8ABAQ&amp;sclient=img&amp;ei=5-pmY7bYE5WLP8kPzeKF2Aw&amp;bih=969&amp;biw=1920&amp;hl=es-445">https://www.google.com/search?q=masteriales+imagenes+construccion&amp;tbm=isch&amp;ved=2ahUKEwj25-Cukpj7AhWVxSkDHU1xAcS2-cCegQIABAA&amp;oq=masteriales+imagenes+construccion&amp;gs_lcp=CgNpbWcQAZoECCMQJ1CsBFiSFGDJFmgAcAB4AIABcYgB3gqSAQM5LjWYAQCgAQGqAQnd3Mtd2l6LWltZ8ABAQ&amp;sclient=img&amp;ei=5-pmY7bYE5WLP8kPzeKF2Aw&amp;bih=969&amp;biw=1920&amp;hl=es-445</a>
F.548	<a href="https://www.google.com/search?q=masteriales+imagenes+construccion&amp;tbm=isch&amp;ved=2ahUKEwj25-Cukpj7AhWVxSkDHU1xAcS2-cCegQIABAA&amp;oq=masteriales+imagenes+construccion&amp;gs_lcp=CgNpbWcQAZoECCMQJ1CsBFiSFGDJFmgAcAB4AIABcYgB3gqSAQM5LjWYAQCgAQGqAQnd3Mtd2l6LWltZ8ABAQ&amp;sclient=img&amp;ei=5-pmY7bYE5WLP8kPzeKF2Aw&amp;bih=969&amp;biw=1920&amp;hl=es-445">https://www.google.com/search?q=masteriales+imagenes+construccion&amp;tbm=isch&amp;ved=2ahUKEwj25-Cukpj7AhWVxSkDHU1xAcS2-cCegQIABAA&amp;oq=masteriales+imagenes+construccion&amp;gs_lcp=CgNpbWcQAZoECCMQJ1CsBFiSFGDJFmgAcAB4AIABcYgB3gqSAQM5LjWYAQCgAQGqAQnd3Mtd2l6LWltZ8ABAQ&amp;sclient=img&amp;ei=5-pmY7bYE5WLP8kPzeKF2Aw&amp;bih=969&amp;biw=1920&amp;hl=es-445</a>

# DE FIGURA	FUENTE
F.549	<a href="https://www.google.com/search?q=materiales+imagenes+construccion&amp;tbm=isch&amp;ved=2ahUKEwj25-Cukpj7AhWVxSkDHU1xAcsQ2-cCegQIABAA&amp;oq=materiales+imagenes+construccion&amp;gs_lcp=CgNpbWcQAzoECCMQJ1CsBFiSFGDJFmgAcAB4AIABcYgB3gqSAQM5LjWYAQCgAQGqAQnd3Mtd2l6LWltZ8ABAQ&amp;sclient=img&amp;ei=5-pmY7bYE5WLP8kPzeKF2Aw&amp;bih=969&amp;biw=1920&amp;hl=es-445">https://www.google.com/search?q=materiales+imagenes+construccion&amp;tbm=isch&amp;ved=2ahUKEwj25-Cukpj7AhWVxSkDHU1xAcsQ2-cCegQIABAA&amp;oq=materiales+imagenes+construccion&amp;gs_lcp=CgNpbWcQAzoECCMQJ1CsBFiSFGDJFmgAcAB4AIABcYgB3gqSAQM5LjWYAQCgAQGqAQnd3Mtd2l6LWltZ8ABAQ&amp;sclient=img&amp;ei=5-pmY7bYE5WLP8kPzeKF2Aw&amp;bih=969&amp;biw=1920&amp;hl=es-445</a>
F.550	<a href="https://www.google.com/search?q=materiales+imagenes+construccion&amp;tbm=isch&amp;ved=2ahUKEwj25-Cukpj7AhWVxSkDHU1xAcsQ2-cCegQIABAA&amp;oq=materiales+imagenes+construccion&amp;gs_lcp=CgNpbWcQAzoECCMQJ1CsBFiSFGDJFmgAcAB4AIABcYgB3gqSAQM5LjWYAQCgAQGqAQnd3Mtd2l6LWltZ8ABAQ&amp;sclient=img&amp;ei=5-pmY7bYE5WLP8kPzeKF2Aw&amp;bih=969&amp;biw=1920&amp;hl=es-445">https://www.google.com/search?q=materiales+imagenes+construccion&amp;tbm=isch&amp;ved=2ahUKEwj25-Cukpj7AhWVxSkDHU1xAcsQ2-cCegQIABAA&amp;oq=materiales+imagenes+construccion&amp;gs_lcp=CgNpbWcQAzoECCMQJ1CsBFiSFGDJFmgAcAB4AIABcYgB3gqSAQM5LjWYAQCgAQGqAQnd3Mtd2l6LWltZ8ABAQ&amp;sclient=img&amp;ei=5-pmY7bYE5WLP8kPzeKF2Aw&amp;bih=969&amp;biw=1920&amp;hl=es-445</a>
F.551	<a href="https://www.google.com/search?q=materiales+imagenes+construccion&amp;tbm=isch&amp;ved=2ahUKEwj25-Cukpj7AhWVxSkDHU1xAcsQ2-cCegQIABAA&amp;oq=materiales+imagenes+construccion&amp;gs_lcp=CgNpbWcQAzoECCMQJ1CsBFiSFGDJFmgAcAB4AIABcYgB3gqSAQM5LjWYAQCgAQGqAQnd3Mtd2l6LWltZ8ABAQ&amp;sclient=img&amp;ei=5-pmY7bYE5WLP8kPzeKF2Aw&amp;bih=969&amp;biw=1920&amp;hl=es-445">https://www.google.com/search?q=materiales+imagenes+construccion&amp;tbm=isch&amp;ved=2ahUKEwj25-Cukpj7AhWVxSkDHU1xAcsQ2-cCegQIABAA&amp;oq=materiales+imagenes+construccion&amp;gs_lcp=CgNpbWcQAzoECCMQJ1CsBFiSFGDJFmgAcAB4AIABcYgB3gqSAQM5LjWYAQCgAQGqAQnd3Mtd2l6LWltZ8ABAQ&amp;sclient=img&amp;ei=5-pmY7bYE5WLP8kPzeKF2Aw&amp;bih=969&amp;biw=1920&amp;hl=es-445</a>
F.552	<a href="https://www.google.com/search?q=materiales+imagenes+construccion&amp;tbm=isch&amp;ved=2ahUKEwj25-Cukpj7AhWVxSkDHU1xAcsQ2-cCegQIABAA&amp;oq=materiales+imagenes+construccion&amp;gs_lcp=CgNpbWcQAzoECCMQJ1CsBFiSFGDJFmgAcAB4AIABcYgB3gqSAQM5LjWYAQCgAQGqAQnd3Mtd2l6LWltZ8ABAQ&amp;sclient=img&amp;ei=5-pmY7bYE5WLP8kPzeKF2Aw&amp;bih=969&amp;biw=1920&amp;hl=es-445">https://www.google.com/search?q=materiales+imagenes+construccion&amp;tbm=isch&amp;ved=2ahUKEwj25-Cukpj7AhWVxSkDHU1xAcsQ2-cCegQIABAA&amp;oq=materiales+imagenes+construccion&amp;gs_lcp=CgNpbWcQAzoECCMQJ1CsBFiSFGDJFmgAcAB4AIABcYgB3gqSAQM5LjWYAQCgAQGqAQnd3Mtd2l6LWltZ8ABAQ&amp;sclient=img&amp;ei=5-pmY7bYE5WLP8kPzeKF2Aw&amp;bih=969&amp;biw=1920&amp;hl=es-445</a>
F.553	<a href="https://www.google.com/search?q=arboles+de+costa+rica&amp;tbm=isch&amp;ved=2ahUKEwjQndCxpj7AhWlLt8KHQnWDUgQ2-cCegQIABAA&amp;oq=arboles+de+costa+rica&amp;gs_lcp=CgNpbWcQAziFCAAQgAQyBQgAEIAEMgUIABCABDYGCAAQBRAeMgYIABAFEB4yBggAEAUQHjIGCAAQBRAeMgYIABAFEB4yBggAEAUQHjIGCAAQBRAeOgQIlxAnOgQIABBDoggIABCABBCxAzoICAAQsQMgE6CggAELEDEIMBEEM6BwgAELEDEEM6C">https://www.google.com/search?q=arboles+de+costa+rica&amp;tbm=isch&amp;ved=2ahUKEwjQndCxpj7AhWlLt8KHQnWDUgQ2-cCegQIABAA&amp;oq=arboles+de+costa+rica&amp;gs_lcp=CgNpbWcQAziFCAAQgAQyBQgAEIAEMgUIABCABDYGCAAQBRAeMgYIABAFEB4yBggAEAUQHjIGCAAQBRAeMgYIABAFEB4yBggAEAUQHjIGCAAQBRAeOgQIlxAnOgQIABBDoggIABCABBCxAzoICAAQsQMgE6CggAELEDEIMBEEM6BwgAELEDEEM6C</a>
F.554	<a href="https://www.google.com/search?q=arboles+de+costa+rica&amp;tbm=isch&amp;ved=2ahUKEwjQndCxpj7AhWlLt8KHQnWDUgQ2-cCegQIABAA&amp;oq=arboles+de+costa+rica&amp;gs_lcp=CgNpbWcQAziFCAAQgAQyBQgAEIAEMgUIABCABDYGCAAQBRAeMgYIABAFEB4yBggAEAUQHjIGCAAQBRAeMgYIABAFEB4yBggAEAUQHjIGCAAQBRAeOgQIlxAnOgQIABBDoggIABCABBCxAzoICAAQsQMgE6CggAELEDEIMBEEM6BwgAELEDEEM6C">https://www.google.com/search?q=arboles+de+costa+rica&amp;tbm=isch&amp;ved=2ahUKEwjQndCxpj7AhWlLt8KHQnWDUgQ2-cCegQIABAA&amp;oq=arboles+de+costa+rica&amp;gs_lcp=CgNpbWcQAziFCAAQgAQyBQgAEIAEMgUIABCABDYGCAAQBRAeMgYIABAFEB4yBggAEAUQHjIGCAAQBRAeMgYIABAFEB4yBggAEAUQHjIGCAAQBRAeOgQIlxAnOgQIABBDoggIABCABBCxAzoICAAQsQMgE6CggAELEDEIMBEEM6BwgAELEDEEM6C</a>
F.555	<a href="https://www.google.com/search?q=arboles+de+costa+rica&amp;tbm=isch&amp;ved=2ahUKEwjQndCxpj7AhWlLt8KHQnWDUgQ2-cCegQIABAA&amp;oq=arboles+de+costa+rica&amp;gs_lcp=CgNpbWcQAziFCAAQgAQyBQgAEIAEMgUIABCABDYGCAAQBRAeMgYIABAFEB4yBggAEAUQHjIGCAAQBRAeMgYIABAFEB4yBggAEAUQHjIGCAAQBRAeOgQIlxAnOgQIABBDoggIABCABBCxAzoICAAQsQMgE6CggAELEDEIMBEEM6BwgAELEDEEM6C">https://www.google.com/search?q=arboles+de+costa+rica&amp;tbm=isch&amp;ved=2ahUKEwjQndCxpj7AhWlLt8KHQnWDUgQ2-cCegQIABAA&amp;oq=arboles+de+costa+rica&amp;gs_lcp=CgNpbWcQAziFCAAQgAQyBQgAEIAEMgUIABCABDYGCAAQBRAeMgYIABAFEB4yBggAEAUQHjIGCAAQBRAeMgYIABAFEB4yBggAEAUQHjIGCAAQBRAeOgQIlxAnOgQIABBDoggIABCABBCxAzoICAAQsQMgE6CggAELEDEIMBEEM6BwgAELEDEEM6C</a>
F.556	<a href="https://www.google.com/search?q=arboles+de+costa+rica&amp;tbm=isch&amp;ved=2ahUKEwjQndCxpj7AhWlLt8KHQnWDUgQ2-cCegQIABAA&amp;oq=arboles+de+costa+rica&amp;gs_lcp=CgNpbWcQAziFCAAQgAQyBQgAEIAEMgUIABCABDYGCAAQBRAeMgYIABAFEB4yBggAEAUQHjIGCAAQBRAeMgYIABAFEB4yBggAEAUQHjIGCAAQBRAeOgQIlxAnOgQIABBDoggIABCABBCxAzoICAAQsQMgE6CggAELEDEIMBEEM6BwgAELEDEEM6C">https://www.google.com/search?q=arboles+de+costa+rica&amp;tbm=isch&amp;ved=2ahUKEwjQndCxpj7AhWlLt8KHQnWDUgQ2-cCegQIABAA&amp;oq=arboles+de+costa+rica&amp;gs_lcp=CgNpbWcQAziFCAAQgAQyBQgAEIAEMgUIABCABDYGCAAQBRAeMgYIABAFEB4yBggAEAUQHjIGCAAQBRAeMgYIABAFEB4yBggAEAUQHjIGCAAQBRAeOgQIlxAnOgQIABBDoggIABCABBCxAzoICAAQsQMgE6CggAELEDEIMBEEM6BwgAELEDEEM6C</a>
F.557	<a href="https://www.google.com/search?q=arboles+de+costa+rica&amp;tbm=isch&amp;ved=2ahUKEwjQndCxpj7AhWlLt8KHQnWDUgQ2-cCegQIABAA&amp;oq=arboles+de+costa+rica&amp;gs_lcp=CgNpbWcQAziFCAAQgAQyBQgAEIAEMgUIABCABDYGCAAQBRAeMgYIABAFEB4yBggAEAUQHjIGCAAQBRAeMgYIABAFEB4yBggAEAUQHjIGCAAQBRAeOgQIlxAnOgQIABBDoggIABCABBCxAzoICAAQsQMgE6CggAELEDEIMBEEM6BwgAELEDEEM6C">https://www.google.com/search?q=arboles+de+costa+rica&amp;tbm=isch&amp;ved=2ahUKEwjQndCxpj7AhWlLt8KHQnWDUgQ2-cCegQIABAA&amp;oq=arboles+de+costa+rica&amp;gs_lcp=CgNpbWcQAziFCAAQgAQyBQgAEIAEMgUIABCABDYGCAAQBRAeMgYIABAFEB4yBggAEAUQHjIGCAAQBRAeMgYIABAFEB4yBggAEAUQHjIGCAAQBRAeOgQIlxAnOgQIABBDoggIABCABBCxAzoICAAQsQMgE6CggAELEDEIMBEEM6BwgAELEDEEM6C</a>

# DE FIGURA	FUENTE
F.558	<a href="https://www.google.com/search?q=arboles+de+costa+rica&amp;tbm=isch&amp;ved=2ahUKEwjQndCxpj7AhWILt8KHQnWDUgQ2-cCegQIABAA&amp;oq=arboles+de+costa+rica&amp;gs_lcp=CgNpbWcQAzIFCAAQgAQyBQgAEIAEMgUIABCABDIGCAAQBRAeMgYIABAFEB4yBggAEAUQHjIGCAAQBRAeMgYIABAFEB4yBggAEAUQHjIGCAAQBRAeOgQIlxAnOgQIABBDOggIABCABBcxAzoICAAQsQMqgwE6CggAELEDEIMBEEM6BwgAELEDEEM6C">https://www.google.com/search?q=arboles+de+costa+rica&amp;tbm=isch&amp;ved=2ahUKEwjQndCxpj7AhWILt8KHQnWDUgQ2-cCegQIABAA&amp;oq=arboles+de+costa+rica&amp;gs_lcp=CgNpbWcQAzIFCAAQgAQyBQgAEIAEMgUIABCABDIGCAAQBRAeMgYIABAFEB4yBggAEAUQHjIGCAAQBRAeMgYIABAFEB4yBggAEAUQHjIGCAAQBRAeOgQIlxAnOgQIABBDOggIABCABBcxAzoICAAQsQMqgwE6CggAELEDEIMBEEM6BwgAELEDEEM6C</a>
F.559	Imagen propia
F.560	Imagen propia
F.561	Imagen propia
F.562	Imagen propia
F.563	Imagen propia
F.564	Imagen propia
F.565	Imagen propia
F.566	Imagen propia
F.56	Imagen propia
F.568	Imagen propia
F.569	Imagen propia
F.570	Imagen propia

# DE FIGURA	FUENTE
F.571	Imagen propia
F.572	Imagen propia
F.573	Imagen propia
F.574	Imagen propia
F.575	Imagen propia
F.576	Imagen propia
F.577	Imagen propia
F.578	Imagen propia
F.579	Imagen propia
F.580	Imagen propia
F.581	Imagen propia
F.582	Imagen propia
F.583	Imagen propia

# DE FIGURA	FUENTE
F.584	Imagen propia
F.585	Imagen propia
F.586	Imagen propia
F.587	Imagen propia
F.588	Imagen propia
F.589	Imagen propia
F.590	Imagen propia
F.591	Imagen propia
F.592	Imagen propia
F.593	Imagen propia
F.594	Imagen propia
F.595	Imagen propia
F.596	Imagen propia

# DE FIGURA	FUENTE
F.597	Imagen propia
F.598	Imagen propia
F.599	Imagen propia
F.600	Imagen propia
F.601	Imagen propia
F.602	Imagen propia
F.603	Imagen propia
F.604	Imagen propia
F.605	<a href="https://www.google.com/search?q=ICONOS+ARQUITECTURA&amp;tbm=isch&amp;ved=2ahUKEwjH18ei0pf7AhX7wCkDHZCvC0AQ2-cCegQIABAA&amp;oq=ICONOS+ARQUITECTURA&amp;gs_lcp=CgNpbWcQAzIECCMQJzIFCAAQgAQyBQgAEIAEMgYIABAFEB4yBggAEAUQHjIGCAAQBRAeMgYIABAIEB4yBggAEAgQHjIGCAAQCBAeMgYIABAIEB46BggAEAcQHjoECAAQZolCAAQgAQQsQM6CwgAEIAEELEDEIMBUOkHWJgfYJggaABwAHgAgAFwi">https://www.google.com/search?q=ICONOS+ARQUITECTURA&amp;tbm=isch&amp;ved=2ahUKEwjH18ei0pf7AhX7wCkDHZCvC0AQ2-cCegQIABAA&amp;oq=ICONOS+ARQUITECTURA&amp;gs_lcp=CgNpbWcQAzIECCMQJzIFCAAQgAQyBQgAEIAEMgYIABAFEB4yBggAEAUQHjIGCAAQBRAeMgYIABAIEB4yBggAEAgQHjIGCAAQCBAeMgYIABAIEB46BggAEAcQHjoECAAQZolCAAQgAQQsQM6CwgAEIAEELEDEIMBUOkHWJgfYJggaABwAHgAgAFwi</a>
F.606	<a href="https://www.google.com/search?q=ICONOS+ARQUITECTURA&amp;tbm=isch&amp;ved=2ahUKEwjH18ei0pf7AhX7wCkDHZCvC0AQ2-cCegQIABAA&amp;oq=ICONOS+ARQUITECTURA&amp;gs_lcp=CgNpbWcQAzIECCMQJzIFCAAQgAQyBQgAEIAEMgYIABAFEB4yBggAEAUQHjIGCAAQBRAeMgYIABAIEB4yBggAEAgQHjIGCAAQCBAeMgYIABAIEB46BggAEAcQHjoECAAQZolCAAQgAQQsQM6CwgAEIAEELEDEIMBUOkHWJgfYJggaABwAHgAgAFwi">cCegQIABAA&amp;oq=ICONOS+ARQUITECTURA&amp;gs_lcp=CgNpbWcQAzIECCMQJzIFCAAQgAQyBQgAEIAEMgYIABAFEB4yBggAEAUQHjIGCAAQBRAeMgYIABAIEB4yBggAEAgQHjIGCAAQCBAeMgYIABAIEB46BggAEAcQHjoECAAQZolCAAQgAQQsQM6CwgAEIAEELEDEIMBUOkHWJgfYJggaABwAHgAgAFwi</a>
F.607	<a href="https://www.google.com/search?q=masteriales+imagenes+construccion&amp;tbm=isch&amp;ved=2ahUKEwj25-Cukpj7AhWVxSkDHU1xAcS2-cCegQIABAA&amp;oq=masteriales+imagenes+construccion&amp;gs_lcp=CgNpbWcQAzIECCMQJ1CsBFiSFGDJFmgAcAB4AIABcYgB3gqSAQM5LjWYAQCgAQGqAQQnd3Mtd2l6LWltZ8ABAQ&amp;sclient=img&amp;ei=5-pmY7bYE5WLP8kPzeKF2Aw&amp;bih=969&amp;biw=1920&amp;hl=es-445">https://www.google.com/search?q=masteriales+imagenes+construccion&amp;tbm=isch&amp;ved=2ahUKEwj25-Cukpj7AhWVxSkDHU1xAcS2-cCegQIABAA&amp;oq=masteriales+imagenes+construccion&amp;gs_lcp=CgNpbWcQAzIECCMQJ1CsBFiSFGDJFmgAcAB4AIABcYgB3gqSAQM5LjWYAQCgAQGqAQQnd3Mtd2l6LWltZ8ABAQ&amp;sclient=img&amp;ei=5-pmY7bYE5WLP8kPzeKF2Aw&amp;bih=969&amp;biw=1920&amp;hl=es-445</a>
F.608	<a href="https://www.google.com/search?q=ICONOS+ARQUITECTURA&amp;tbm=isch&amp;ved=2ahUKEwjH18ei0pf7AhX7wCkDHZCvC0AQ2-cCegQIABAA&amp;oq=ICONOS+ARQUITECTURA&amp;gs_lcp=CgNpbWcQAzIECCMQJzIFCAAQgAQyBQgAEIAEMgYIABAFEB4yBggAEAUQHjIGCAAQBRAeMgYIABAIEB4yBggAEAgQHjIGCAAQCBAeMgYIABAIEB46BggAEAcQHjoECAAQZolCAAQgAQQsQM6CwgAEIAEELEDEIMBUOkHWJgfYJggaABwAHgAgAFwi">cCegQIABAA&amp;oq=ICONOS+ARQUITECTURA&amp;gs_lcp=CgNpbWcQAzIECCMQJzIFCAAQgAQyBQgAEIAEMgYIABAFEB4yBggAEAUQHjIGCAAQBRAeMgYIABAIEB4yBggAEAgQHjIGCAAQCBAeMgYIABAIEB46BggAEAcQHjoECAAQZolCAAQgAQQsQM6CwgAEIAEELEDEIMBUOkHWJgfYJggaABwAHgAgAFwi</a>
F.609	Imagen propia

# DE FIGURA	FUENTE
F.610	<a href="https://www.google.com/search?q=ICONOS+ARQUITECTURA&amp;tbm=isch&amp;ved=2ahUKEwjH18ei0pf7AhX7wCkDHZCvC0AQ2-cCegQIABAA&amp;oq=ICONOS+ARQUITECTURA&amp;gs_lcp=CgNpbWcQAzIECCMQJzIFCAAQgAQyBQgAEIAEMgYIABAFEB4yBggAEAUQHjIGCAAQBRAeMgYIABAIEB4yBggAEAgQHjIGCAAQCBAeMgYIABAIEB46BggAEAcQHjoECAAQzoiCAAQgAQQsQM6CwgAEIAEELEDEIMBUOkH WJgfYJggaABwAHgAgAFwi">https://www.google.com/search?q=ICONOS+ARQUITECTURA&amp;tbm=isch&amp;ved=2ahUKEwjH18ei0pf7AhX7wCkDHZCvC0AQ2-cCegQIABAA&amp;oq=ICONOS+ARQUITECTURA&amp;gs_lcp=CgNpbWcQAzIECCMQJzIFCAAQgAQyBQgAEIAEMgYIABAFEB4yBggAEAUQHjIGCAAQBRAeMgYIABAIEB4yBggAEAgQHjIGCAAQCBAeMgYIABAIEB46BggAEAcQHjoECAAQzoiCAAQgAQQsQM6CwgAEIAEELEDEIMBUOkH WJgfYJggaABwAHgAgAFwi</a>
F.611	<a href="https://www.google.com/search?q=ICONOS+ARQUITECTURA&amp;tbm=isch&amp;ved=2ahUKEwjH18ei0pf7AhX7wCkDHZCvC0AQ2-cCegQIABAA&amp;oq=ICONOS+ARQUITECTURA&amp;gs_lcp=CgNpbWcQAzIECCMQJzIFCAAQgAQyBQgAEIAEMgYIABAFEB4yBggAEAUQHjIGCAAQBRAeMgYIABAIEB4yBggAEAgQHjIGCAAQCBAeMgYIABAIEB46BggAEAcQHjoECAAQzoiCAAQgAQQsQM6CwgAEIAEELEDEIMBUOkH WJgfYJggaABwAHgAgAFwi">https://www.google.com/search?q=ICONOS+ARQUITECTURA&amp;tbm=isch&amp;ved=2ahUKEwjH18ei0pf7AhX7wCkDHZCvC0AQ2-cCegQIABAA&amp;oq=ICONOS+ARQUITECTURA&amp;gs_lcp=CgNpbWcQAzIECCMQJzIFCAAQgAQyBQgAEIAEMgYIABAFEB4yBggAEAUQHjIGCAAQBRAeMgYIABAIEB4yBggAEAgQHjIGCAAQCBAeMgYIABAIEB46BggAEAcQHjoECAAQzoiCAAQgAQQsQM6CwgAEIAEELEDEIMBUOkH WJgfYJggaABwAHgAgAFwi</a>
F.612	<a href="https://www.google.com/search?q=ICONOS+ARQUITECTURA&amp;tbm=isch&amp;ved=2ahUKEwjH18ei0pf7AhX7wCkDHZCvC0AQ2-cCegQIABAA&amp;oq=ICONOS+ARQUITECTURA&amp;gs_lcp=CgNpbWcQAzIECCMQJzIFCAAQgAQyBQgAEIAEMgYIABAFEB4yBggAEAUQHjIGCAAQBRAeMgYIABAIEB4yBggAEAgQHjIGCAAQCBAeMgYIABAIEB46BggAEAcQHjoECAAQzoiCAAQgAQQsQM6CwgAEIAEELEDEIMBUOkH WJgfYJggaABwAHgAgAFwi">https://www.google.com/search?q=ICONOS+ARQUITECTURA&amp;tbm=isch&amp;ved=2ahUKEwjH18ei0pf7AhX7wCkDHZCvC0AQ2-cCegQIABAA&amp;oq=ICONOS+ARQUITECTURA&amp;gs_lcp=CgNpbWcQAzIECCMQJzIFCAAQgAQyBQgAEIAEMgYIABAFEB4yBggAEAUQHjIGCAAQBRAeMgYIABAIEB4yBggAEAgQHjIGCAAQCBAeMgYIABAIEB46BggAEAcQHjoECAAQzoiCAAQgAQQsQM6CwgAEIAEELEDEIMBUOkH WJgfYJggaABwAHgAgAFwi</a>
F.613	<a href="https://www.google.com/search?q=ICONOS+ARQUITECTURA&amp;tbm=isch&amp;ved=2ahUKEwjH18ei0pf7AhX7wCkDHZCvC0AQ2-cCegQIABAA&amp;oq=ICONOS+ARQUITECTURA&amp;gs_lcp=">https://www.google.com/search?q=ICONOS+ARQUITECTURA&amp;tbm=isch&amp;ved=2ahUKEwjH18ei0pf7AhX7wCkDHZCvC0AQ2-cCegQIABAA&amp;oq=ICONOS+ARQUITECTURA&amp;gs_lcp=</a>
F.614	<a href="https://www.google.com/search?q=ICONOS+ARQUITECTURA&amp;tbm=isch&amp;ved=2ahUKEwjH18ei0pf7AhX7wCkDHZCvC0AQ2-cCegQIABAA&amp;oq=ICONOS+ARQUITECTURA&amp;gs_lcp=CgNpbWcQAzIECCMQJzIFCAAQgAQyBQgAEIAEMgYIABAFEB4yBggAEAUQHjIGCAAQBRAeMgYIABAIEB4yBggAEAgQHjIGCAAQCBAeMgYIABAIEB46BggAEAcQHjoECAAQzoiCAAQgAQQsQM6CwgAEIAEELEDEIMBUOk">https://www.google.com/search?q=ICONOS+ARQUITECTURA&amp;tbm=isch&amp;ved=2ahUKEwjH18ei0pf7AhX7wCkDHZCvC0AQ2-cCegQIABAA&amp;oq=ICONOS+ARQUITECTURA&amp;gs_lcp=CgNpbWcQAzIECCMQJzIFCAAQgAQyBQgAEIAEMgYIABAFEB4yBggAEAUQHjIGCAAQBRAeMgYIABAIEB4yBggAEAgQHjIGCAAQCBAeMgYIABAIEB46BggAEAcQHjoECAAQzoiCAAQgAQQsQM6CwgAEIAEELEDEIMBUOk</a>
F.615	Imagen Propia
F.616	<a href="https://www.google.com/search?q=ICONOS+ARQUITECTURA&amp;tbm=isch&amp;ved=2ahUKEwjH18ei0pf7AhX7wCkDHZCvC0AQ2-cCegQIABAA&amp;oq=ICONOS+ARQUITECTURA&amp;gs_lcp=">https://www.google.com/search?q=ICONOS+ARQUITECTURA&amp;tbm=isch&amp;ved=2ahUKEwjH18ei0pf7AhX7wCkDHZCvC0AQ2-cCegQIABAA&amp;oq=ICONOS+ARQUITECTURA&amp;gs_lcp=</a>
F.617	<a href="https://www.google.com/search?q=ICONOS+ARQUITECTURA&amp;tbm=isch&amp;ved=2ahUKEwjH18ei0pf7AhX7wCkDHZCvC0AQ2-cCegQIABAA&amp;oq=ICONOS+ARQUITECTURA&amp;gs_lcp=">https://www.google.com/search?q=ICONOS+ARQUITECTURA&amp;tbm=isch&amp;ved=2ahUKEwjH18ei0pf7AhX7wCkDHZCvC0AQ2-cCegQIABAA&amp;oq=ICONOS+ARQUITECTURA&amp;gs_lcp=</a>
F.618	<a href="https://www.google.com/search?q=ICONOS+ARQUITECTURA&amp;tbm=isch&amp;ved=2ahUKEwjH18ei0pf7AhX7wCkDHZCvC0AQ2-cCegQIABAA&amp;oq=ICONOS+ARQUITECTURA&amp;gs_lcp=">https://www.google.com/search?q=ICONOS+ARQUITECTURA&amp;tbm=isch&amp;ved=2ahUKEwjH18ei0pf7AhX7wCkDHZCvC0AQ2-cCegQIABAA&amp;oq=ICONOS+ARQUITECTURA&amp;gs_lcp=</a>
F.619	<a href="https://www.google.com/search?q=ICONOS+ARQUITECTURA&amp;tbm=isch&amp;ved=2ahUKEwjH18ei0pf7AhX7wCkDHZCvC0AQ2-cCegQIABAA&amp;oq=ICONOS+ARQUITECTURA&amp;gs_lcp=">https://www.google.com/search?q=ICONOS+ARQUITECTURA&amp;tbm=isch&amp;ved=2ahUKEwjH18ei0pf7AhX7wCkDHZCvC0AQ2-cCegQIABAA&amp;oq=ICONOS+ARQUITECTURA&amp;gs_lcp=</a>
F.620	<a href="https://www.google.com/search?q=ICONOS+ARQUITECTURA&amp;tbm=isch&amp;ved=2ahUKEwjH18ei0pf7AhX7wCkDHZCvC0AQ2-cCegQIABAA&amp;oq=ICONOS+ARQUITECTURA&amp;gs_lcp=">https://www.google.com/search?q=ICONOS+ARQUITECTURA&amp;tbm=isch&amp;ved=2ahUKEwjH18ei0pf7AhX7wCkDHZCvC0AQ2-cCegQIABAA&amp;oq=ICONOS+ARQUITECTURA&amp;gs_lcp=</a>

# DE FIGURA	FUENTE
F.621	Imagen propia
F.622	<a href="https://www.google.com/search?q=ICONOS+ARQUITECTURA&amp;tbm=isch&amp;ved=2ahUKEwjH18ei0pf7AhX7wCkDHZCvC0AQ2-cCegQIABAA&amp;oq=ICONOS+ARQUITECTURA&amp;gs_lcp=CgNpbWcQAziECCMQJzIFCAAQgAQyBQgAEIAEMgYIABAFEB4yBggAEAUQHjIGCAAQBRAeMgYIABAIEB4yBggAEAgQHjIGCAAQCBAeMgYIABAIEB46BggAEAcQHjoECAAQZzoICAAQgAQQsQM6CwgAEIAEELEDEIMBUOkHWJgfYJggaABwAHgAgAFwi">https://www.google.com/search?q=ICONOS+ARQUITECTURA&amp;tbm=isch&amp;ved=2ahUKEwjH18ei0pf7AhX7wCkDHZCvC0AQ2-cCegQIABAA&amp;oq=ICONOS+ARQUITECTURA&amp;gs_lcp=CgNpbWcQAziECCMQJzIFCAAQgAQyBQgAEIAEMgYIABAFEB4yBggAEAUQHjIGCAAQBRAeMgYIABAIEB4yBggAEAgQHjIGCAAQCBAeMgYIABAIEB46BggAEAcQHjoECAAQZzoICAAQgAQQsQM6CwgAEIAEELEDEIMBUOkHWJgfYJggaABwAHgAgAFwi</a>
F.623	<a href="https://www.google.com/search?q=ICONOS+ARQUITECTURA&amp;tbm=isch&amp;ved=2ahUKEwjH18ei0pf7AhX7wCkDHZCvC0AQ2-cCegQIABAA&amp;oq=ICONOS+ARQUITECTURA&amp;gs_lcp=CgNpbWcQAziECCMQJzIFCAAQgAQyBQgAEIAEMgYIABAFEB4yBggAEAUQHjIGCAAQBRAeMgYIABAIEB4yBggAEAgQHjIGCAAQCBAeMgYIABAIEB46BggAEAcQHjoECAAQZzoICAAQgAQQsQM6CwgAEIAEELEDEIMBUOkHWJgfYJggaABwAHgAgAFwi">ICONOS+ARQUITECTURA&amp;tbm=isch&amp;ved=2ahUKEwjH18ei0pf7AhX7wCkDHZCvC0AQ2-cCegQIABAA&amp;oq=ICONOS+ARQUITECTURA&amp;gs_lcp=CgNpbWcQAziECCMQJzIFCAAQgAQyBQgAEIAEMgYIABAFEB4yBggAEAUQHjIGCAAQBRAeMgYIABAIEB4yBggAEAgQHjIGCAAQCBAeMgYIABAIEB46BggAEAcQHjoECAAQZzoICAAQgAQQsQM6CwgAEIAEELEDEIMBUOkHWJgfYJggaABwAHgAgAFwi</a>
F.624	<a href="https://www.google.com/search?q=ICONOS+ARQUITECTURA&amp;tbm=isch&amp;ved=2ahUKEwjH18ei0pf7AhX7wCkDHZCvC0AQ2-cCegQIABAA&amp;oq=ICONOS+ARQUITECTURA&amp;gs_lcp=CgNpbWcQAziECCMQJzIFCAAQgAQyBQgAEIAEMgYIABAFEB4yBggAEAUQHjIGCAAQBRAeMgYIABAIEB4yBggAEAgQHjIGCAAQCBAeMgYIABAIEB46BggAEAcQHjoECAAQZzoICAAQgAQQsQM6CwgAEIAEELEDEIMBUOkHWJgfYJggaABwAHgAgAFwi">https://www.google.com/search?q=ICONOS+ARQUITECTURA&amp;tbm=isch&amp;ved=2ahUKEwjH18ei0pf7AhX7wCkDHZCvC0AQ2-cCegQIABAA&amp;oq=ICONOS+ARQUITECTURA&amp;gs_lcp=CgNpbWcQAziECCMQJzIFCAAQgAQyBQgAEIAEMgYIABAFEB4yBggAEAUQHjIGCAAQBRAeMgYIABAIEB4yBggAEAgQHjIGCAAQCBAeMgYIABAIEB46BggAEAcQHjoECAAQZzoICAAQgAQQsQM6CwgAEIAEELEDEIMBUOkHWJgfYJggaABwAHgAgAFwi</a>
F.625	<a href="https://www.google.com/search?q=ICONOS+ARQUITECTURA&amp;tbm=isch&amp;ved=2ahUKEwjH18ei0pf7AhX7wCkDHZCvC0AQ2-cCegQIABAA&amp;oq=ICONOS">https://www.google.com/search?q=ICONOS+ARQUITECTURA&amp;tbm=isch&amp;ved=2ahUKEwjH18ei0pf7AhX7wCkDHZCvC0AQ2-cCegQIABAA&amp;oq=ICONOS</a>
F.626	<a href="https://www.google.com/search?q=ICONOS+ARQUITECTURA&amp;tbm=isch&amp;ved=2ahUKEwjH18ei0pf7AhX7wCkDHZCvC0AQ2-cCegQIABAA&amp;oq=ICONOS+ARQUITECTURA&amp;gs_lcp=CgNpbWcQAziECCMQJzIFCAAQgAQyBQgAEIAEMgYIABAFEB4yBggAEAUQHjIGCAAQBRAeMgYIABAIEB4yBggAEAgQHjIGCAAQCBAeMgYIABAIEB46BggAEAcQHjoECAAQZzoICAAQgAQQsQM6CwgAEIAEELEDEIMBUOkHWJgfYJggaABwAHgAgAFwi">https://www.google.com/search?q=ICONOS+ARQUITECTURA&amp;tbm=isch&amp;ved=2ahUKEwjH18ei0pf7AhX7wCkDHZCvC0AQ2-cCegQIABAA&amp;oq=ICONOS+ARQUITECTURA&amp;gs_lcp=CgNpbWcQAziECCMQJzIFCAAQgAQyBQgAEIAEMgYIABAFEB4yBggAEAUQHjIGCAAQBRAeMgYIABAIEB4yBggAEAgQHjIGCAAQCBAeMgYIABAIEB46BggAEAcQHjoECAAQZzoICAAQgAQQsQM6CwgAEIAEELEDEIMBUOkHWJgfYJggaABwAHgAgAFwi</a>
F.627	Imagen propia
F.628	<a href="https://www.google.com/search?q=ICONOS+ARQUITECTURA&amp;tbm=isch&amp;ved=2ahUKEwjH18ei0pf7AhX7wCkDHZCvC0AQ2-cCegQIABAA&amp;oq=ICONOS+ARQUITECTURA&amp;gs">https://www.google.com/search?q=ICONOS+ARQUITECTURA&amp;tbm=isch&amp;ved=2ahUKEwjH18ei0pf7AhX7wCkDHZCvC0AQ2-cCegQIABAA&amp;oq=ICONOS+ARQUITECTURA&amp;gs</a>
F.629	<a href="https://www.google.com/search?q=ICONOS+ARQUITECTURA&amp;tbm=isch&amp;ved=2ahUKEwjH18ei0pf7AhX7wCkDHZCvC0AQ2-cCegQIABAA&amp;oq=ICONOS+ARQUITECTURA&amp;gs_lcp=">https://www.google.com/search?q=ICONOS+ARQUITECTURA&amp;tbm=isch&amp;ved=2ahUKEwjH18ei0pf7AhX7wCkDHZCvC0AQ2-cCegQIABAA&amp;oq=ICONOS+ARQUITECTURA&amp;gs_lcp=</a>
F.630	<a href="https://www.google.com/search?q=ICONOS+ARQUITECTURA&amp;tbm=isch&amp;ved=2ahUKEwjH18ei0pf7AhX7wCkDHZCvC0AQ2-cCegQIABAA&amp;oq=ICONOS+ARQUITECTURA">https://www.google.com/search?q=ICONOS+ARQUITECTURA&amp;tbm=isch&amp;ved=2ahUKEwjH18ei0pf7AhX7wCkDHZCvC0AQ2-cCegQIABAA&amp;oq=ICONOS+ARQUITECTURA</a>

# DE FIGURA	FUENTE
F.631	<a href="https://www.google.com/search?q=ICONOS+ARQUITECTURA&amp;tbm=isch&amp;ved=2ahUKEwjH18ei0pf7AhX7wCkDHZCvC0AQ2-cCegQIABAA&amp;oq=ICONOS+ARQUITECTURA">https://www.google.com/search?q=ICONOS+ARQUITECTURA&amp;tbm=isch&amp;ved=2ahUKEwjH18ei0pf7AhX7wCkDHZCvC0AQ2-cCegQIABAA&amp;oq=ICONOS+ARQUITECTURA</a>
F.632	<a href="https://www.google.com/search?q=ICONOS+ARQUITECTURA&amp;tbm=isch&amp;ved=2ahUKEwjH18ei0pf7AhX7wCkDHZCvC0AQ2-cCegQIABAA&amp;oq=ICONOS+ARQUITECTURA">https://www.google.com/search?q=ICONOS+ARQUITECTURA&amp;tbm=isch&amp;ved=2ahUKEwjH18ei0pf7AhX7wCkDHZCvC0AQ2-cCegQIABAA&amp;oq=ICONOS+ARQUITECTURA</a>
F.633	Imagen propia
F.634	Imagen propia
F.635	Imagen propia
F.636	Imagen propia
F.637	Imagen propia
F.638	Imagen propia
F.639	Imagen propia
F.640	Imagen propia
F.641	Imagen propia

# DE FIGURA	FUENTE
F.642	Imagen propia
F.643	Imagen propia
F644	Imagen propia
F.645	Imagen propia
F.646	Imagen propia
F.647	Imagen propia
F.648	Imagen propia
F.649	Imagen propia
F.650	Imagen propia
F.651	Imagen propia
F.652	Imagen propia

# DE FIGURA	FUENTE
F.653	Imagen propia
F.654	Imagen propia
F.655	Imagen propia
F.656	Imagen propia
F.657	Imagen propia
F.658	Imagen propia
F.659	Imagen propia
F.660	Imagen propia
F.661	Imagen propia
F.662	Imagen propia
F.663	Imagen propia

# DE FIGURA	FUENTE
F.675	Imagen propia
F.676	Imagen propia
F.677	Imagen propia
F.678	Imagen propia
F.679	Imagen propia
F.680	Imagen propia
F.681	Imagen propia
F.682	Imagen propia
F.683	Imagen propia
F.684	Imagen propia
F.685	Imagen propia

# DE FIGURA	FUENTE
F.686	Imagen propia
F.687	Imagen propia
F.688	Imagen propia
F.689	Imagen propia
F.690	Imagen propia
F.691	Imagen propia
F.692	Imagen propia
F.693	Imagen propia
F.694	Imagen propia
F.695	Imagen propia
F.696	Imagen propia

# DE FIGURA	FUENTE
F.697	Imagen propia
F.698	Imagen propia
F.699	Imagen propia
F.700	Imagen propia
F.701	Imagen propia
F.702	Imagen propia
F.703	Imagen propia
F.704	Imagen propia
F.705	Imagen propia
F.706	Imagen propia
F.707	Imagen propia

# DE FIGURA	FUENTE
F.708	Imagen propia
F.709	Imagen propia
F.710	Imagen propia
F.711	Imagen propia
F.712	Imagen propia
F.713	Imagen propia
F.714	Imagen propia
F.715	Imagen propia
F.716	Imagen propia
F.717	Imagen propia
F.718	Imagen propia

# DE FIGURA	FUENTE
F.719	Imagen propia
F.720	Imagen propia
F.721	Imagen propia
F.722	Imagen propia
F.723	Imagen propia
F.724	Imagen propia
F.725	Imagen propia
F.726	Imagen propia
F.727	Imagen propia
F.728	Imagen propia
F.729	Imagen propia

# DE FIGURA	FUENTE
F.730	Imagen propia
F.731	Imagen propia
F.732	Imagen propia
F.733	Imagen propia
F.734	Imagen propia
F.735	Imagen propia
F.736	Imagen propia
F.737	Imagen propia
F.738	Imagen propia
F.739	Imagen propia
F.740	Imagen propia

# DE FIGURA	FUENTE
F.741	Imagen propia
F.742	Imagen propia
F.743	Imagen propia
F.744	Imagen propia
F.745	Imagen propia
F.746	Imagen propia
F.747	Imagen propia
F.748	Imagen propia
F.749	Imagen propia
F.750	Imagen propia
F.751	Imagen propia

# DE FIGURA	FUENTE
F.752	Imagen propia
F.753	Imagen propia
F.754	Imagen propia
F.755	Imagen propia
F.756	Imagen propia
F.757	Imagen propia
F.758	Imagen propia
F.759	Imagen propia
F.760	Imagen propia
F.761	Imagen propia
F.762	Imagen propia

# DE FIGURA	FUENTE
F.763	Imagen propia
F.764	Imagen propia
F.765	Imagen propia
F.766	Imagen propia
F.767	Imagen propia
F.768	Imagen propia
F.769	Imagen propia
F.770	Imagen propia
F.771	Imagen propia
F.772	Imagen propia
F.773	Imagen propia

# DE FIGURA	FUENTE
F.774	Imagen propia
F.775	Imagen propia
F.776	Imagen propia
F.777	Imagen propia
F.778	Imagen propia
F.779	Imagen propia
F.780	Imagen propia
F.781	Imagen propia
F.782	Imagen propia
F.783	Imagen propia
F.784	Imagen propia

# DE FIGURA	FUENTE
F.785	Imagen propia
F.786	Imagen propia